
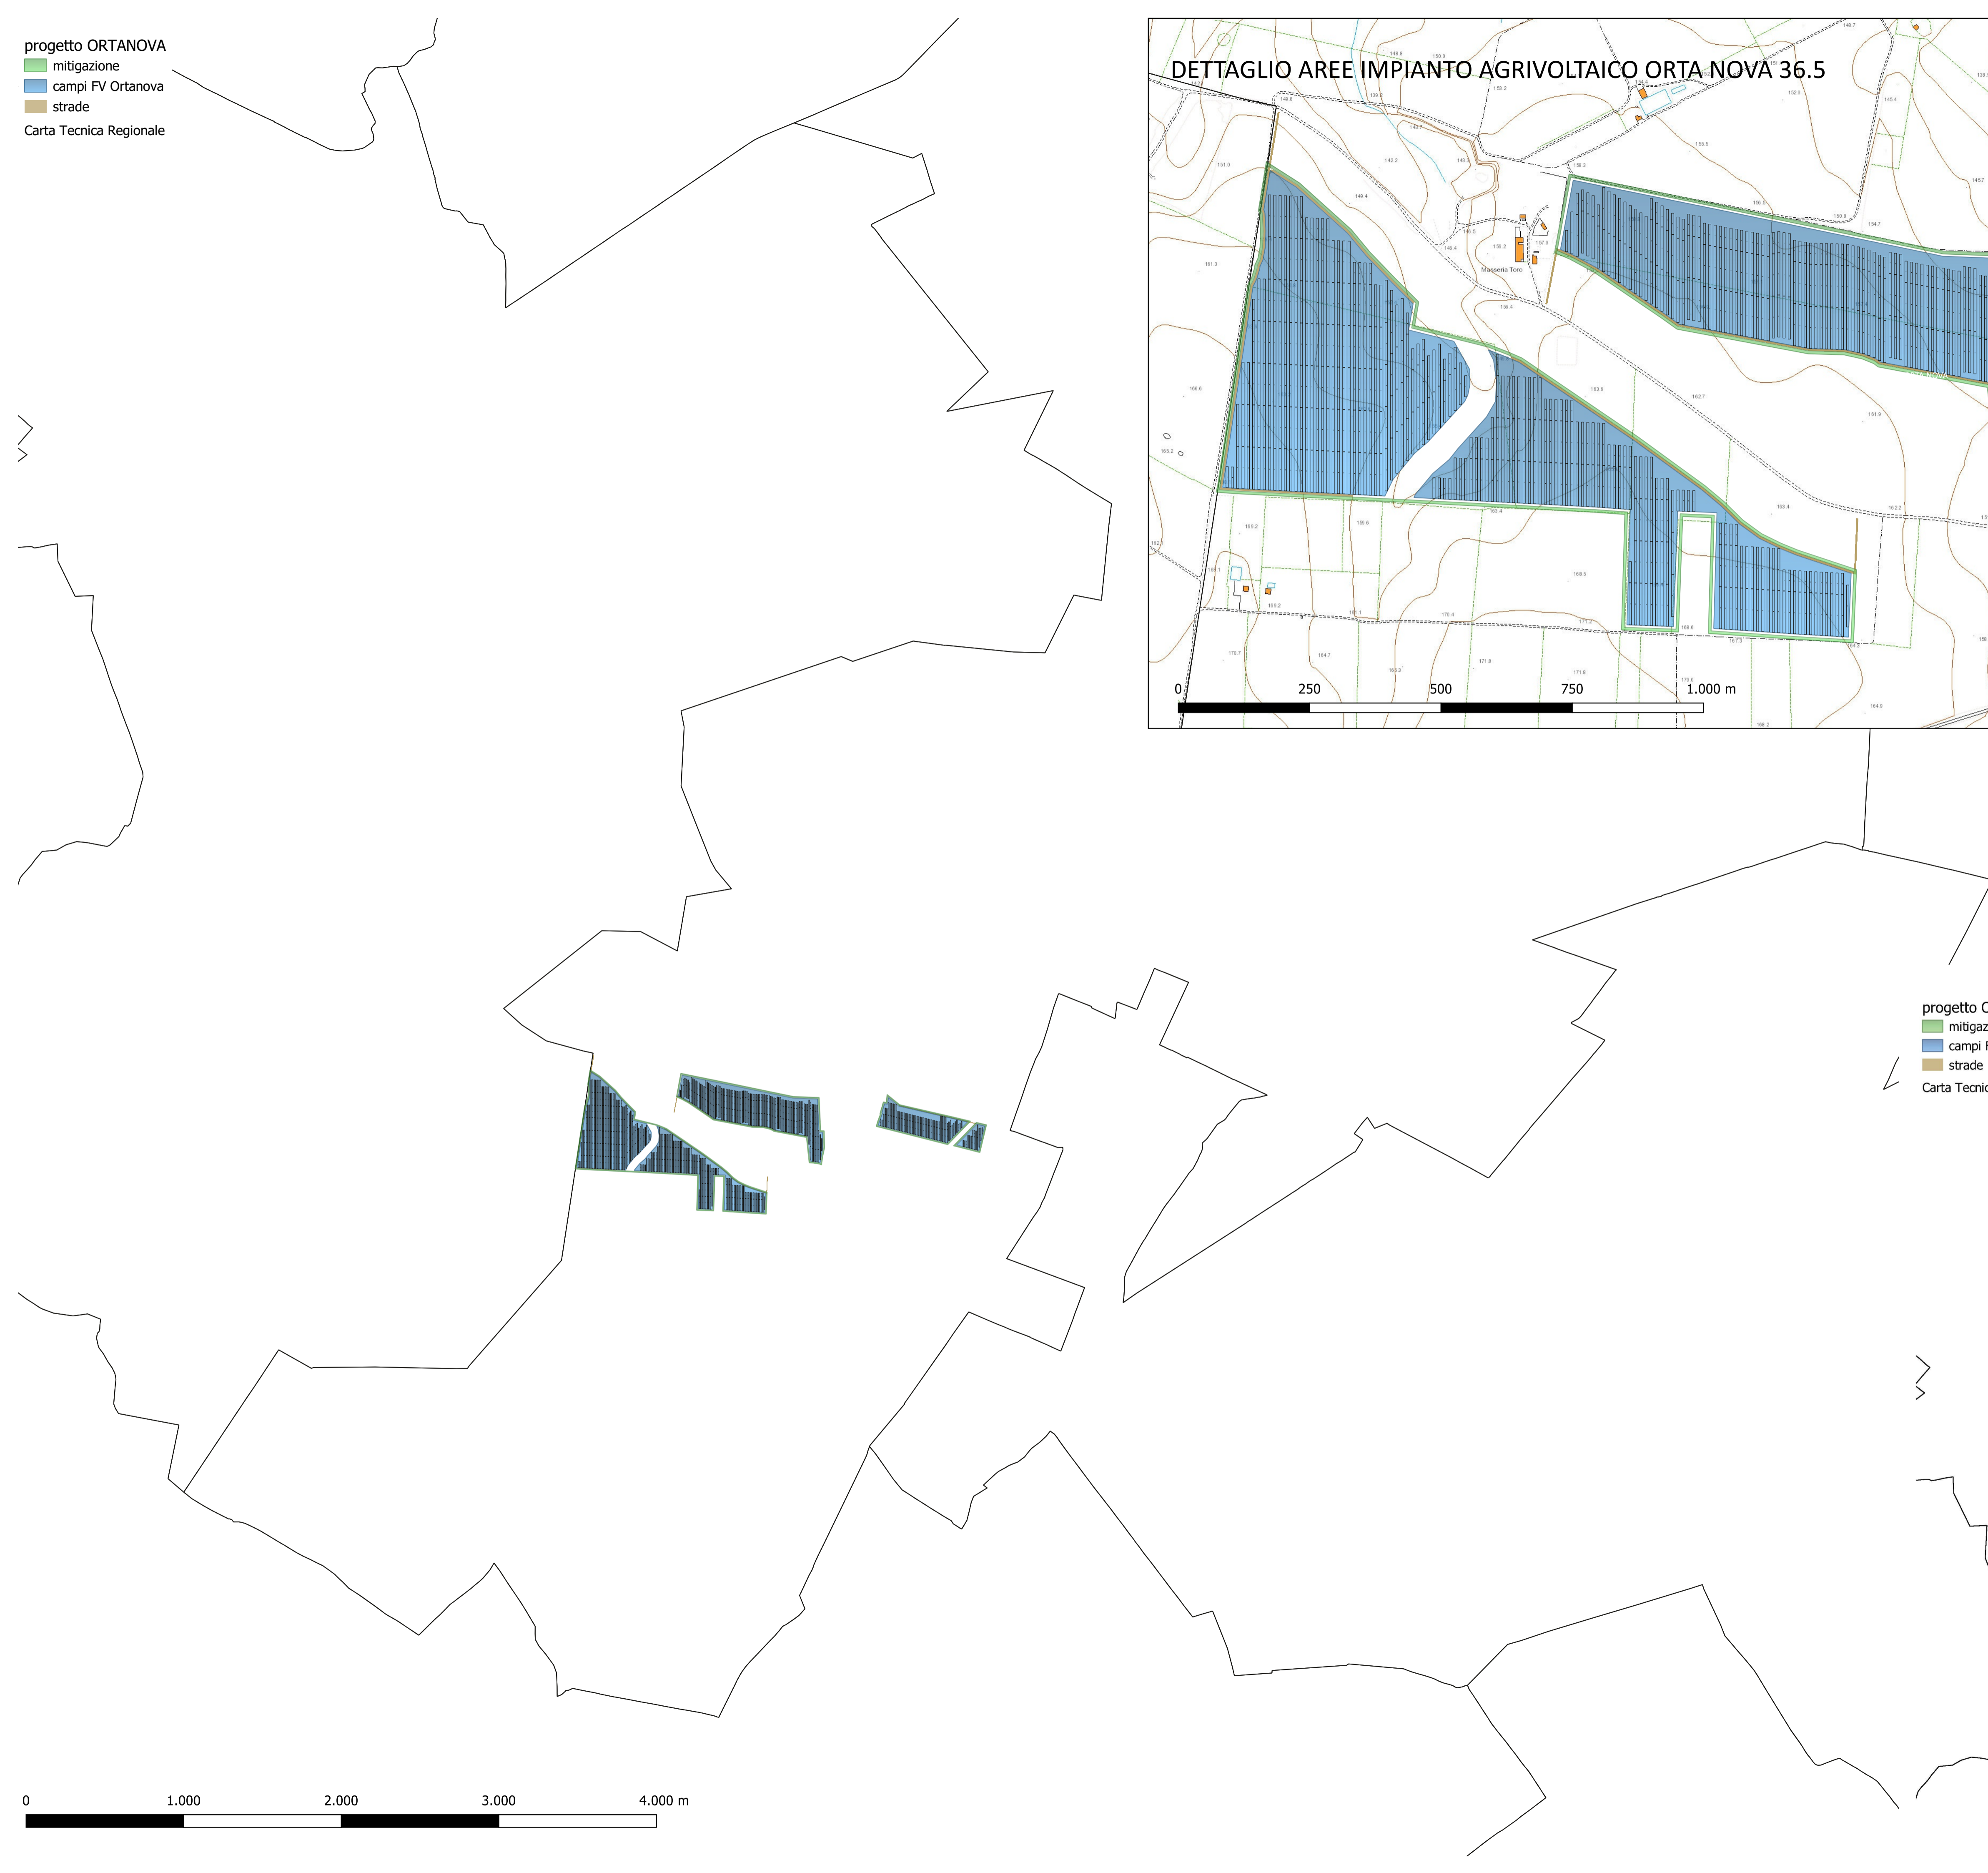


progetto ORTANOVA
 mitigazione
 campi FV Ortanova
 strade
 Carta Tecnica Regionale

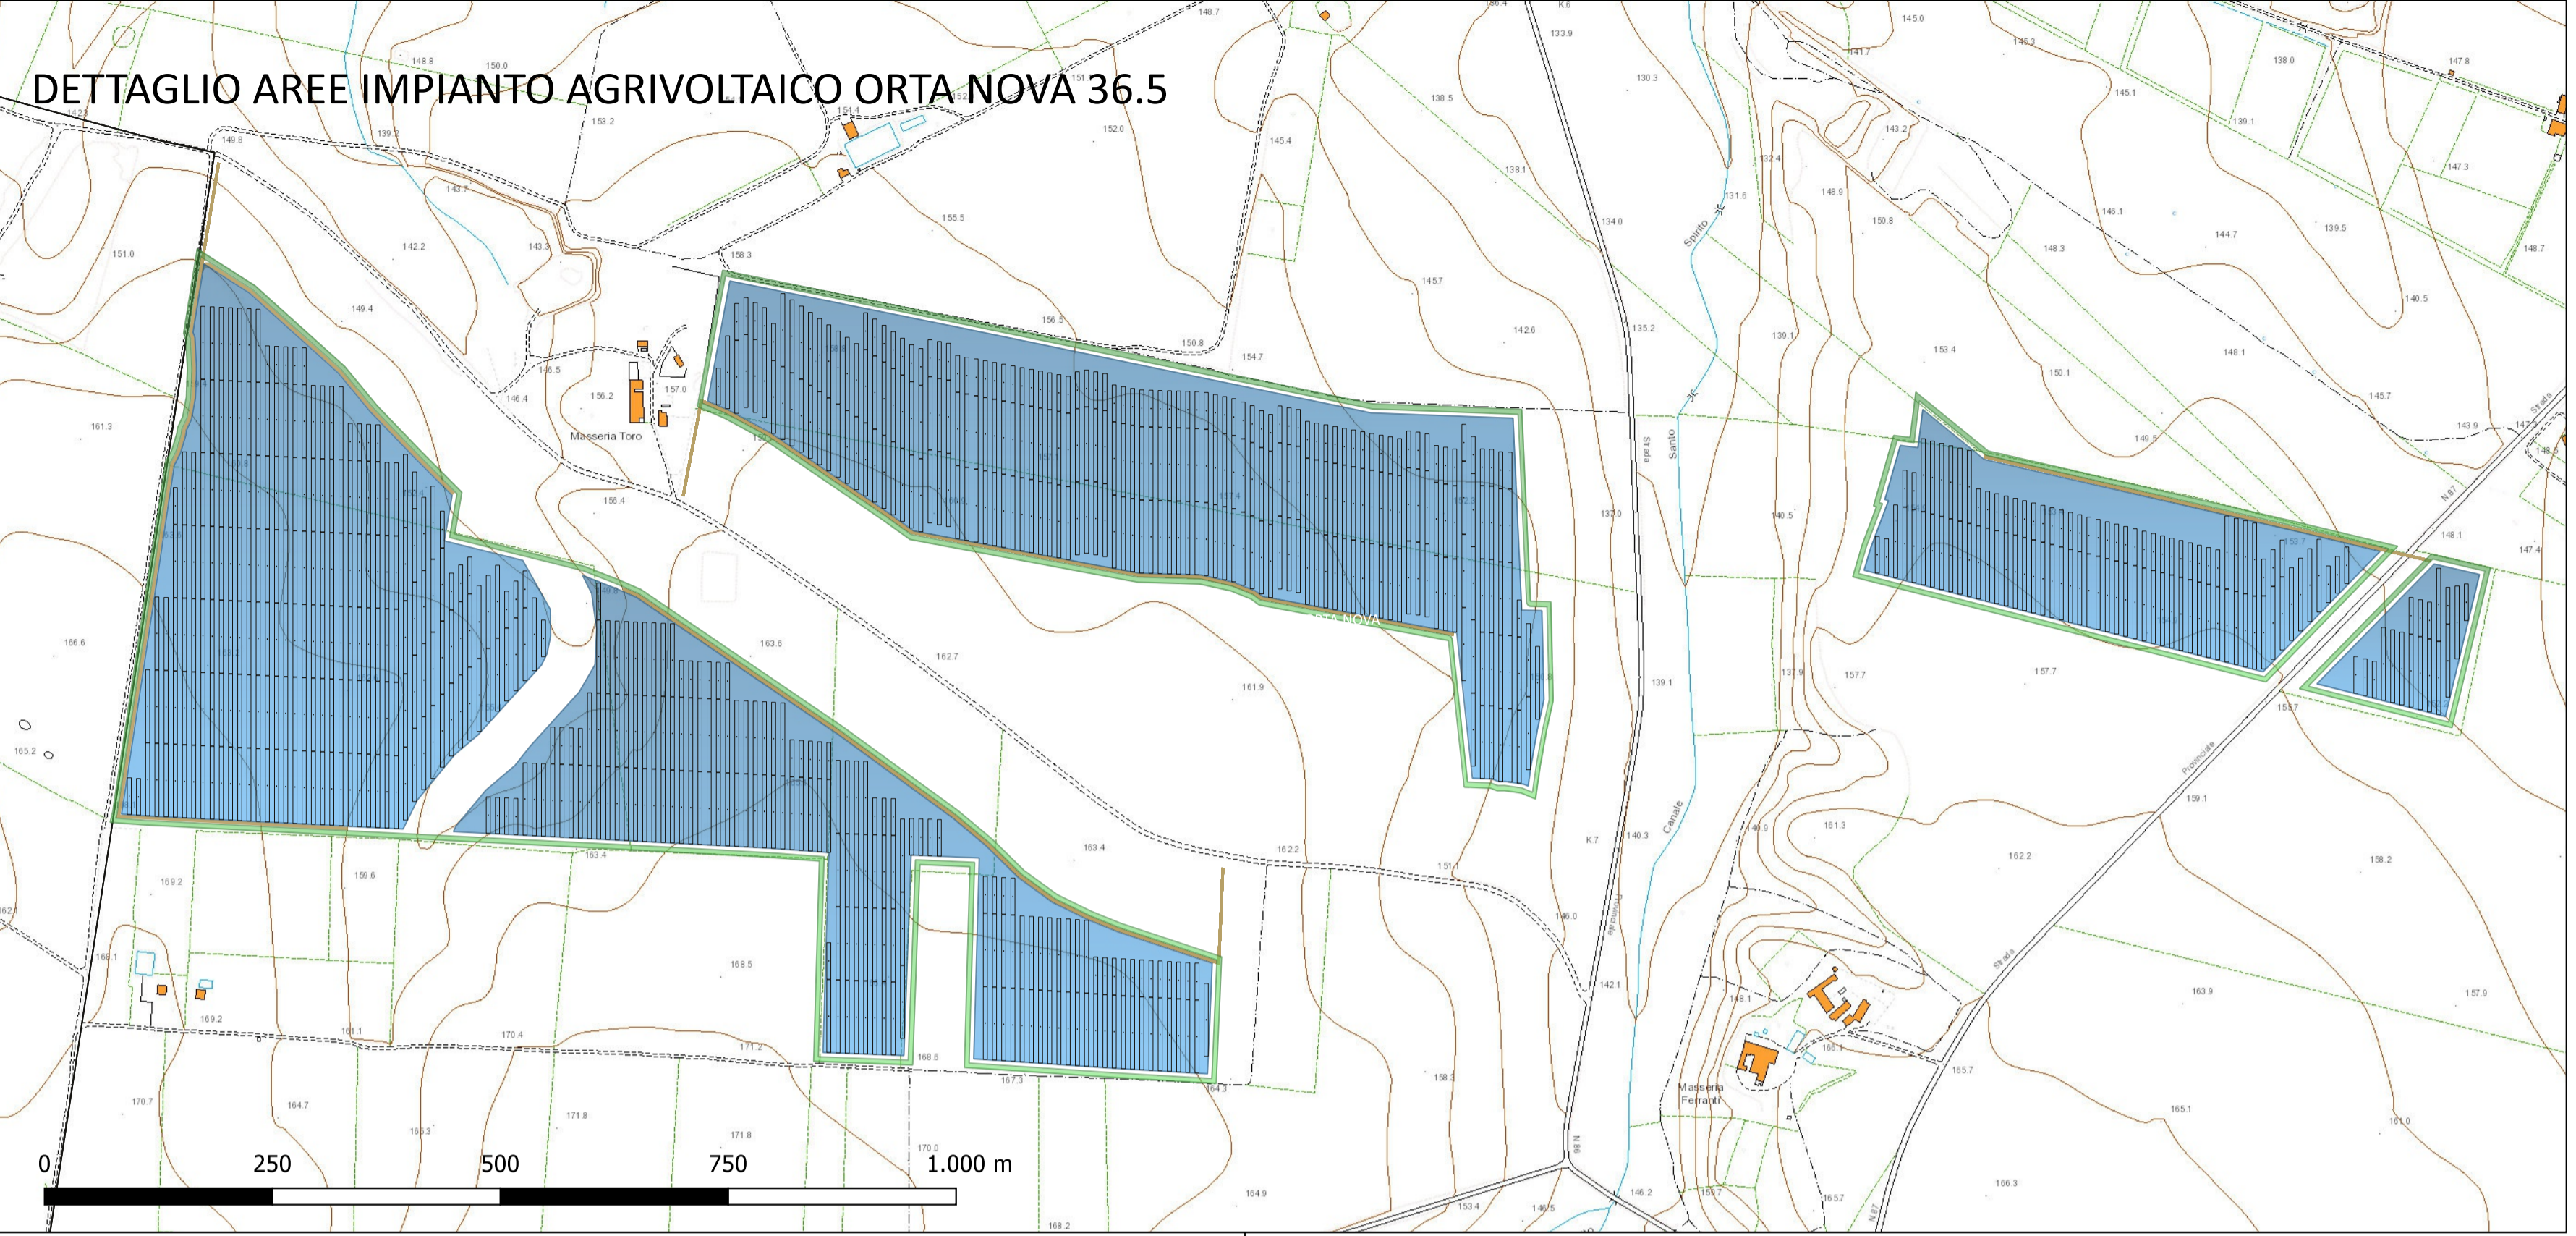

progetto OR
 mitigazio
 campi FV
 strade
 Carta Tecnica

il tecnico:
 arch. MICHELE ROBERTO LAPENNA
 rr.architetti.br@gmail.com

il Responsabile Tecnico Bell Fix Plus SRL:
 ing. COSIMO TOTARO
 elettrico@bellfixplus.it

IL PROMOTORE:
 ARNG SOLAR I S.R.L.
 Sede legale: Viale Giorgio Ribotta, 21
 Eurosky Tower - Interno 0B3 ROMA (RM),
 00144
 PEC: arngsolar@pec.it
 Numero REA RM - 1673665 P.IVA 02328180688
 Codice Cliente:

PROGETTO:
 Impianto Agrivoltaico "ORTA NOVA 36.5"

DOCUMENTI:
 ON-36.5_02 Planimetria stato di fatto su CTR

LOCALIZZAZIONE	INFORMAZIONE DI PROGETTO	FASE	
COMUNE: ORTANOVA PROVINCIA: FG REGIONE: PUGLIA	SORGENTE: SOLARE AREA [Ha]: 68,09 PAC[MW]: 36,50 GCR[%]: 44,40 PDC[MWp]: 47,88	PERMESSI	
COORDINATE	DETTAGLI DI PROGETTO		
LAT: 41,27° LONG: 15,64° ALT[m]: 160	N.PAN: 79,800 P.PAN[Wp]: 600 STRU: TRACKER	N.INV: 235 P.INV[WVA]: 215/204@40°C INCL: ± 60°	PITCH[m]: 10,10 N.STR: 571 (2P60) 188 (2P30)

	NOME	REGISTRAZIONE	FIRMA	DATA		
PREPARATO	MICHELE ROBERTO LAPENNA					
DISEGNATO	MICHELE ROBERTO LAPENNA					
VERIFICATO	MICHELE ROBERTO LAPENNA					
APPROVATO	MICHELE ROBERTO LAPENNA					
TAVOLA No	SCALA	IMPIANTO	D. T. S. DOC.	REV.	FASE	EMI.

