



- progetto ORTANOVA
- mitigazione
 - campi FV Ortonova
 - strade
- PAI pericolosità idraulica
- PAI pericolosità Geomorfologica
 - AP
 - BP
 - MP

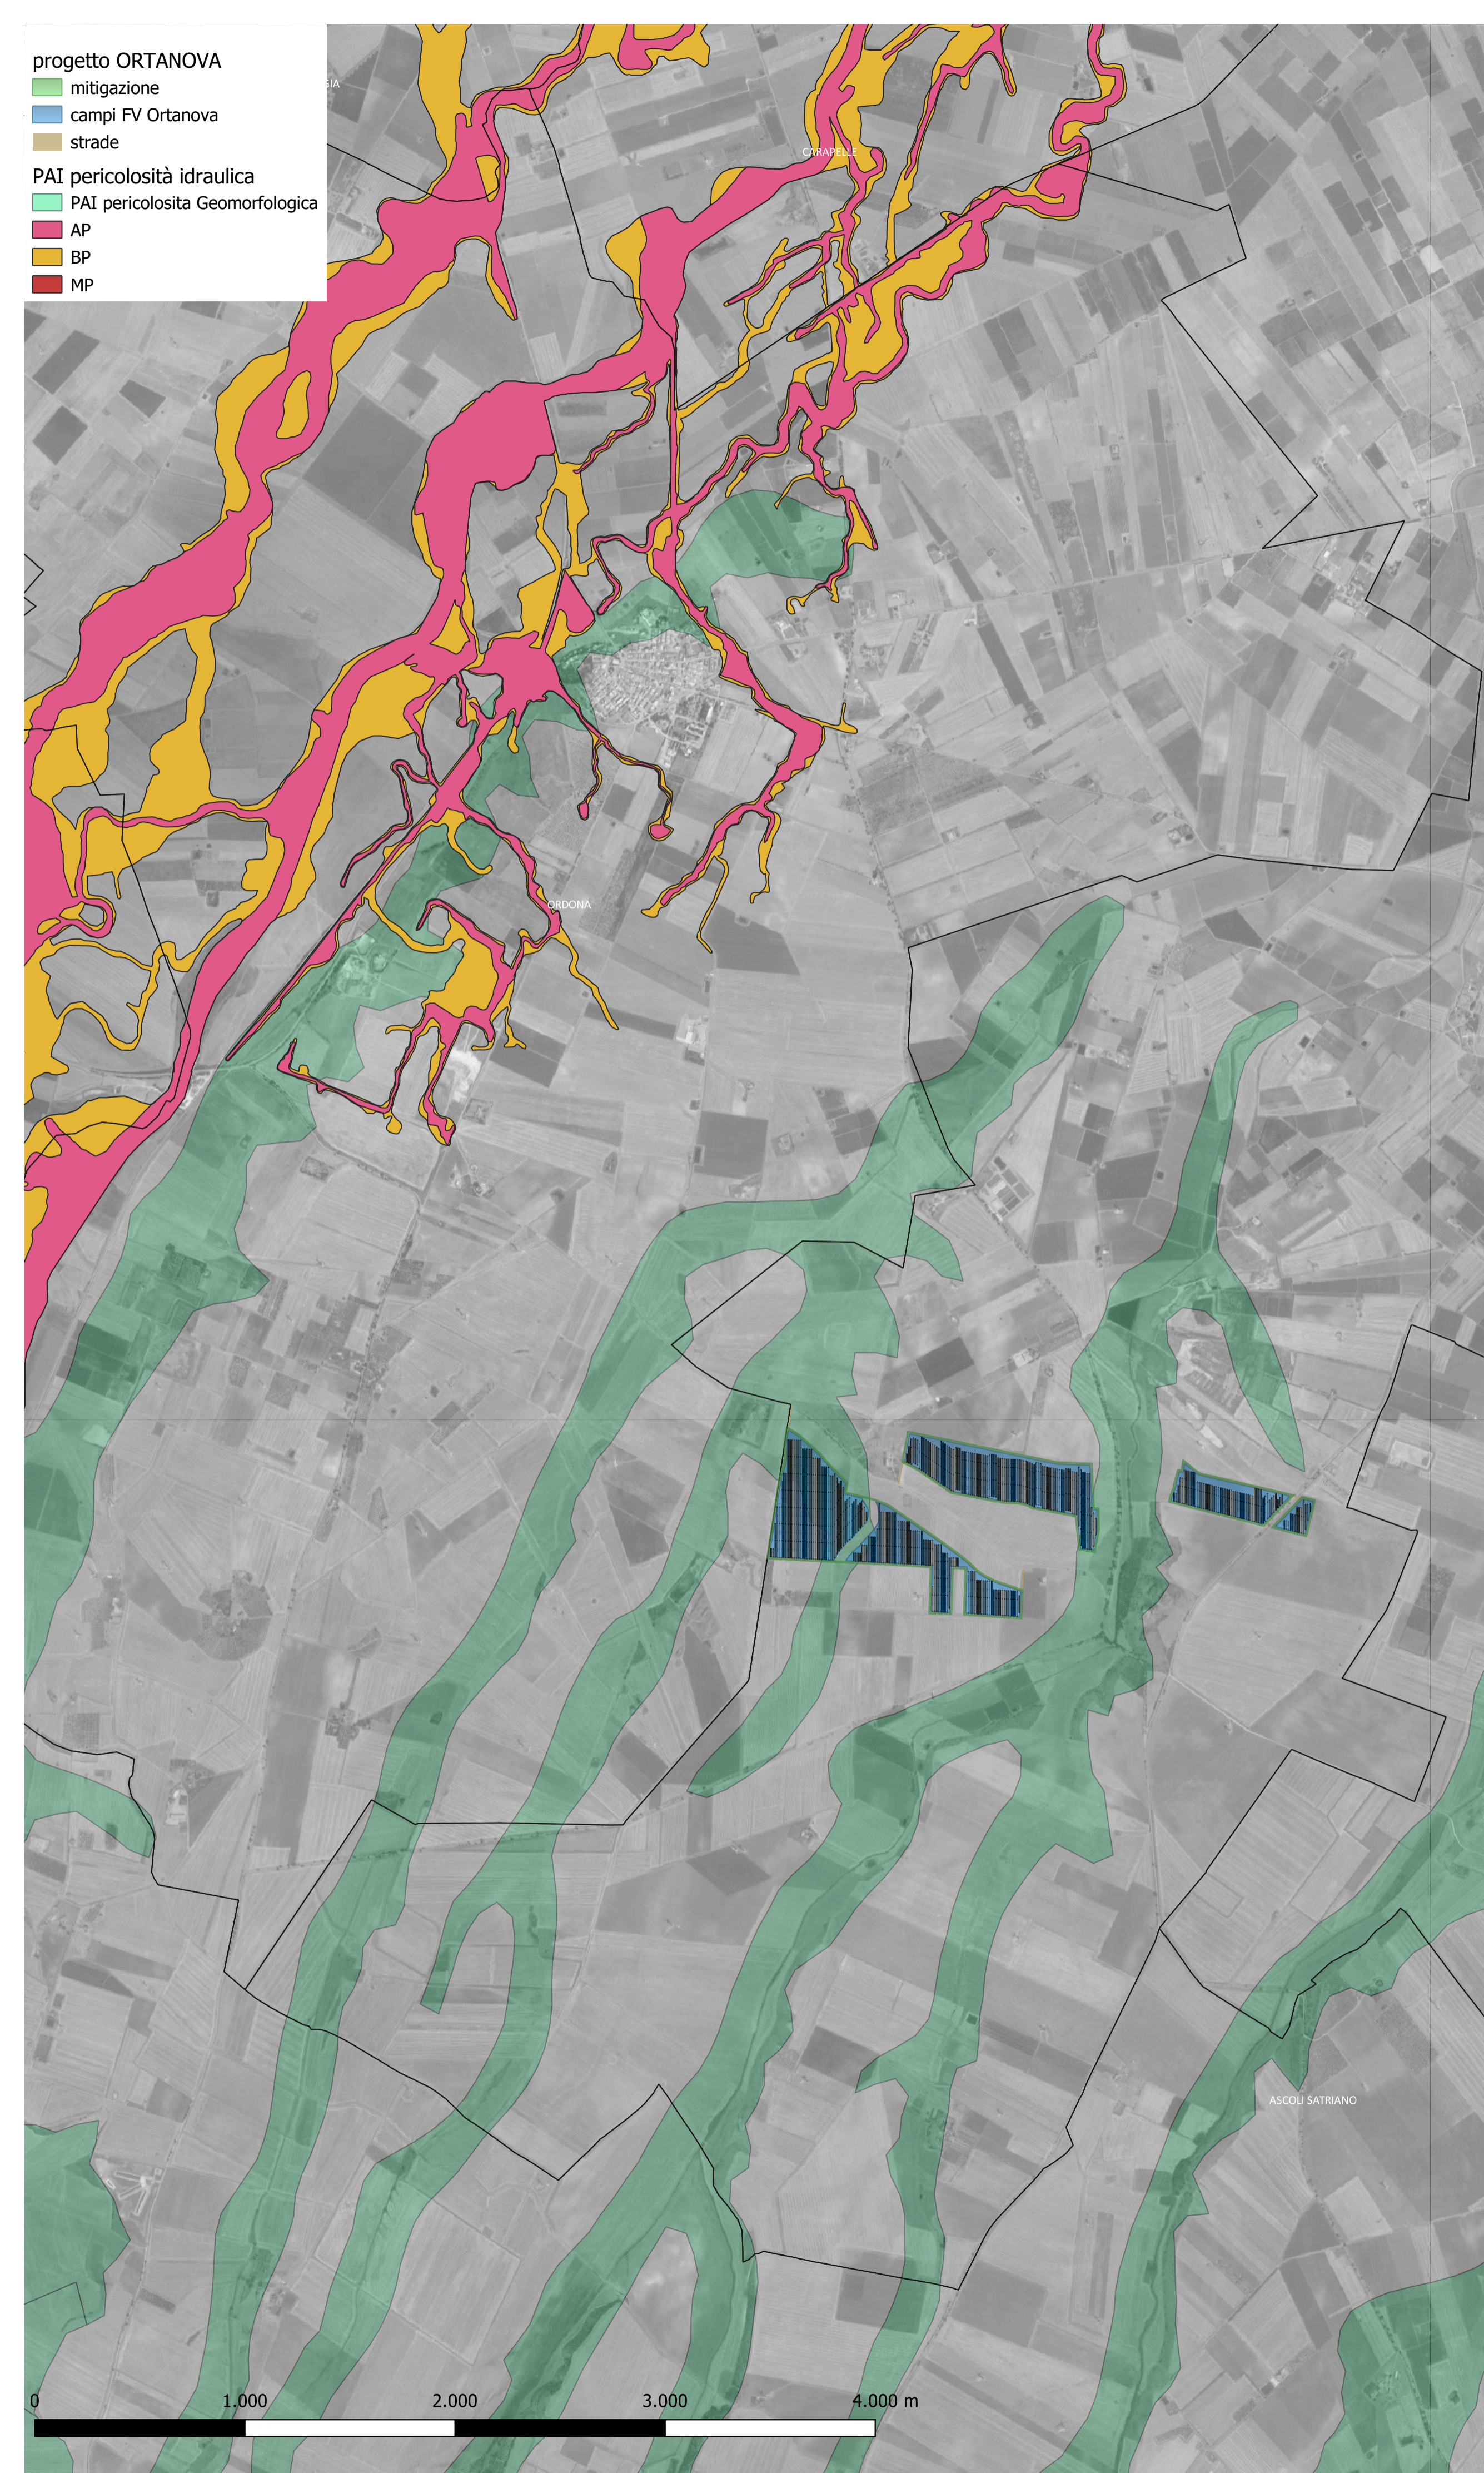

DETTAGLIO AREE IMPIANTO AGRIVOLTAICO ORTA NOVA 36.5

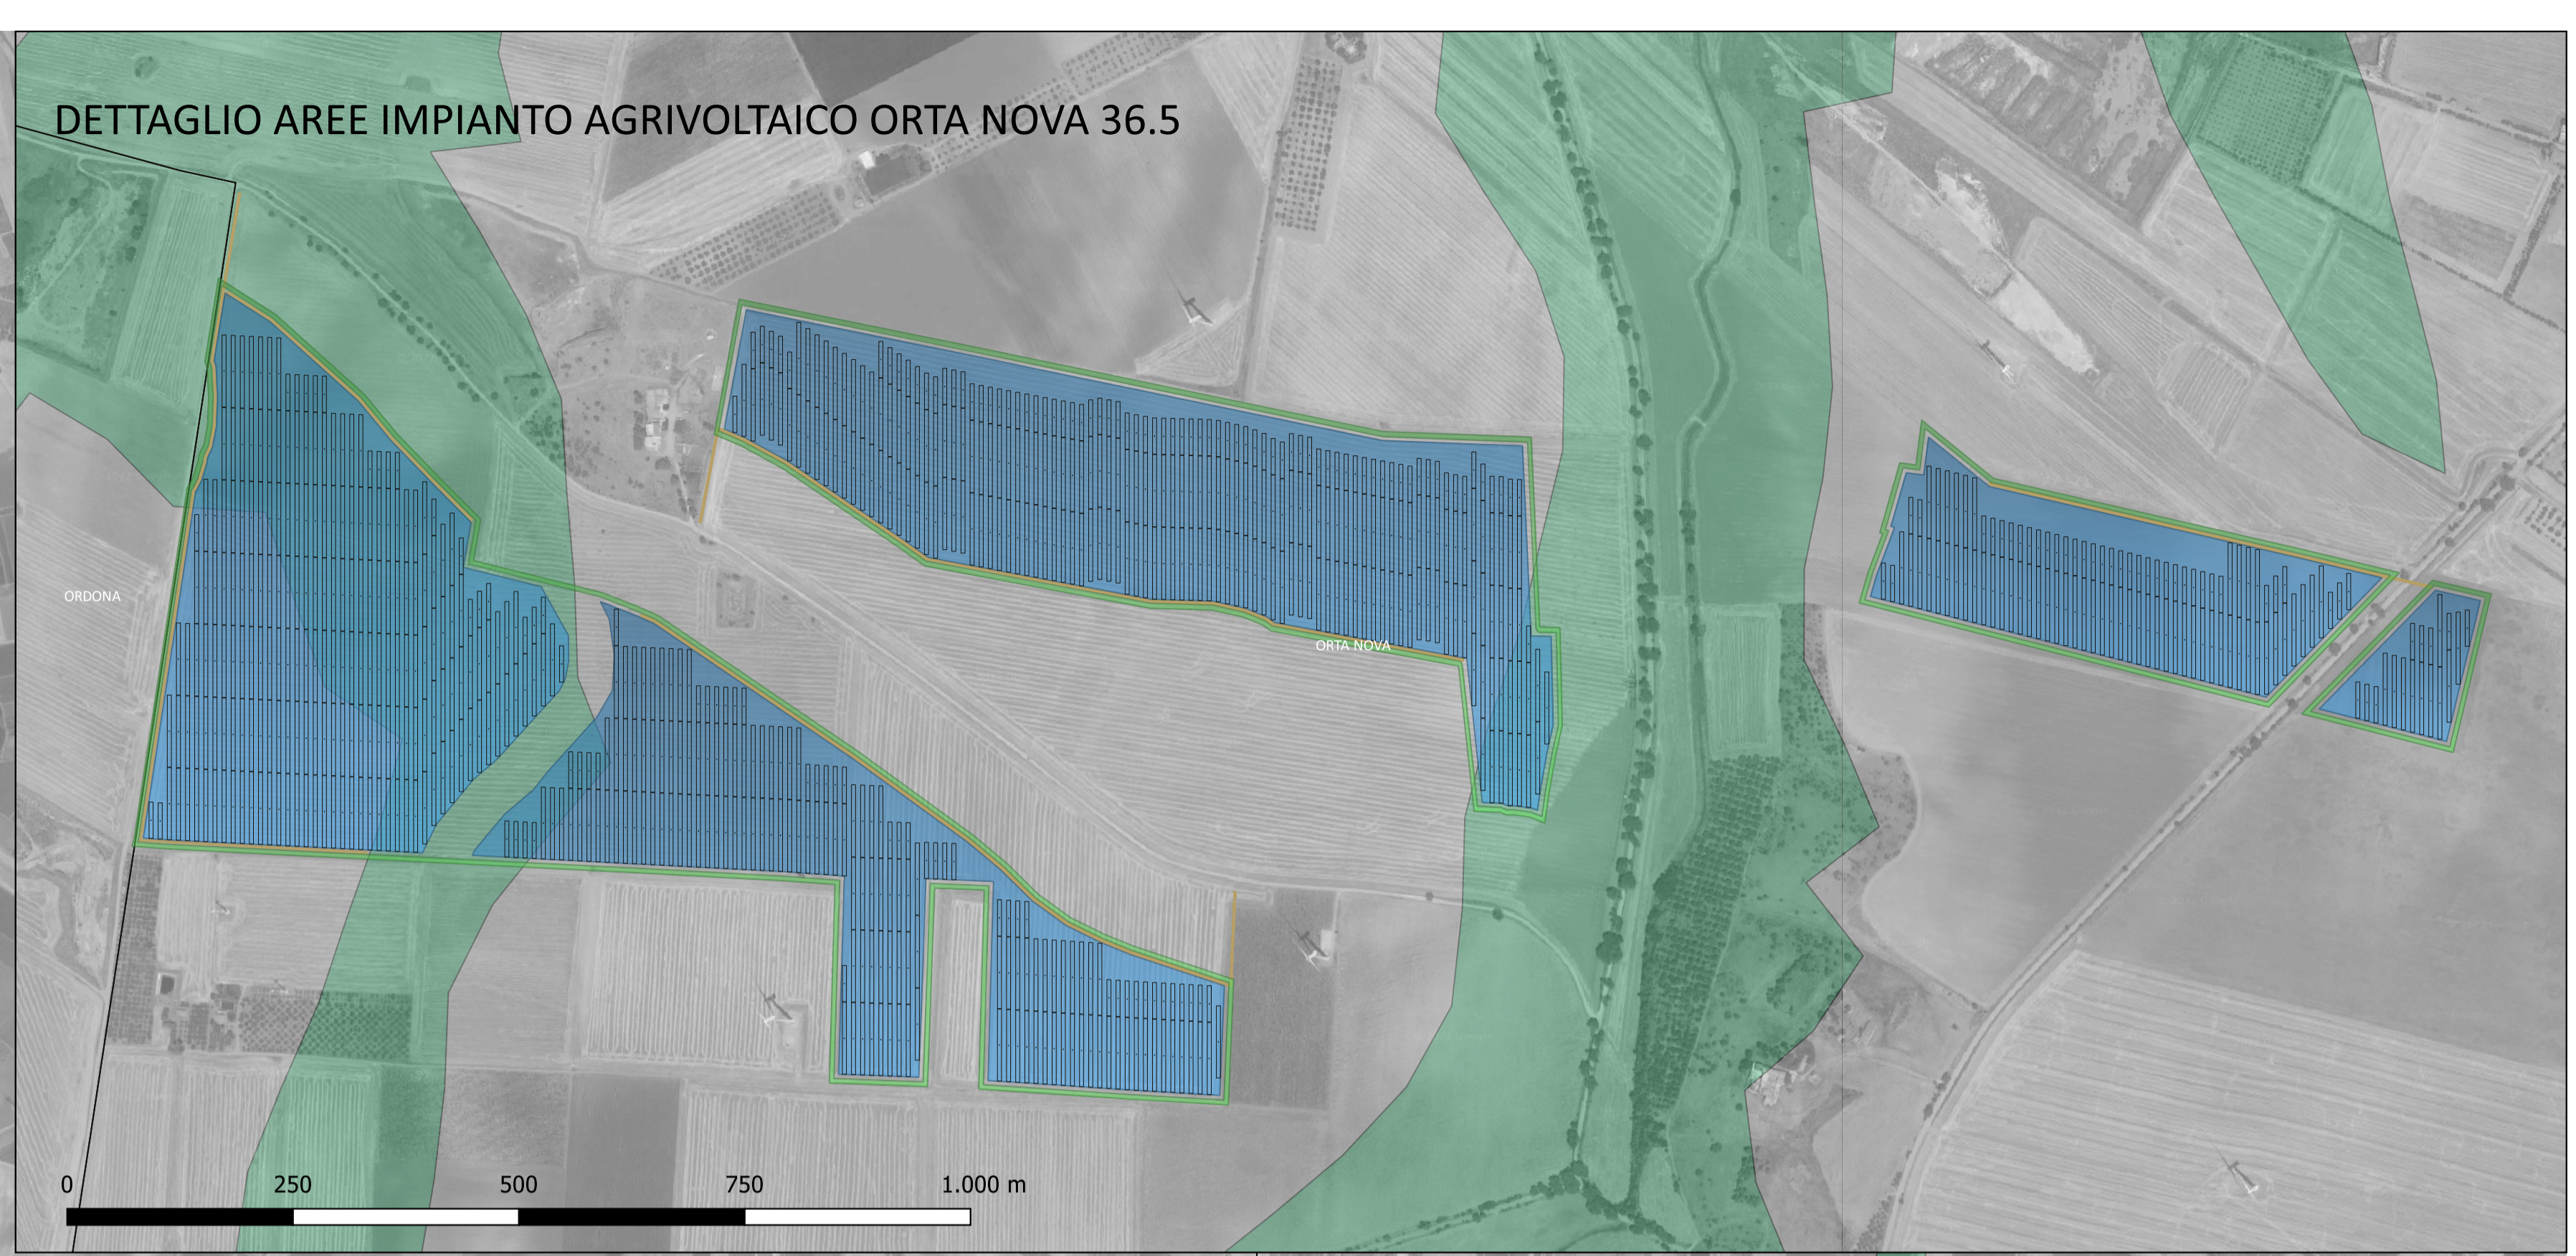

il tecnico:
 arch. MICHELE ROBERTO LAPENNA
 rr.architetti.br@gmail.com

il Responsabile Tecnico Bell Fix Plus SRL:
 ing. COSIMO TOTARO
 elettrico@bellfixplus.it

IL PROMOTORE:
 ARNG SOLAR I S.R.L.
 Sede legale: Viale Giorgio Ribotta, 21
 Euroskey Tower - Interno 0B3 ROMA (RM),
 00144
 PEC: arngsolar@pec.it
 Numero REA RM - 1673665 P.IVA 02328180688
 Codice Cliente:

PROGETTO: Impianto Agrivoltaico "ORTA NOVA 36.5"

DOCUMENTI: ON-36.5_07 - Tavola vincoli PAI

LOCALIZZAZIONE	INFORMAZIONE DI PROGETTO		FASE						
COMUNE: ORTANOVA PROVINCIA: FG REGIONE: PUGLIA	SORGENTE: SOLARE AREA[Ha]: 68,09 PAC[MW]: 36,50 GCR[%]: 44,40 PDC[MWp]: 47,88		PERMESSI						
COORDINATE	DETTAGLI DI PROGETTO								
LAT: 41,27° LONG: 15,64° ALT[m]: 160	N.PAN: 79,800 P.PAN[Wp]: 600 STRU: TRACKER	N.INV: 235 P.INV[KVA]: 215/204@40°C INCL: ± 60°	PITCH[m]: 10,10 N.STR: 571 (2P60) 188 (2P30)						
	NOME	REGISTRAZIONE	FIRMA	DATA					
PREPARATO	MICHELE ROBERTO LAPENNA								
DISEGNATO	MICHELE ROBERTO LAPENNA								
VERIFICATO	MICHELE ROBERTO LAPENNA								
APPROVATO	MICHELE ROBERTO LAPENNA								
TAVOLA No	SCALA	IMPIANTO	D.	T.	S.	DOC.	REV.	FASE	EMI.

