



PROSPETTO "Cavalcavia progr.11+385.44" -Scala 1:200


PIANTA IMPALCATO "Cavalcavia progr.11+385.44" -Scala 1:200

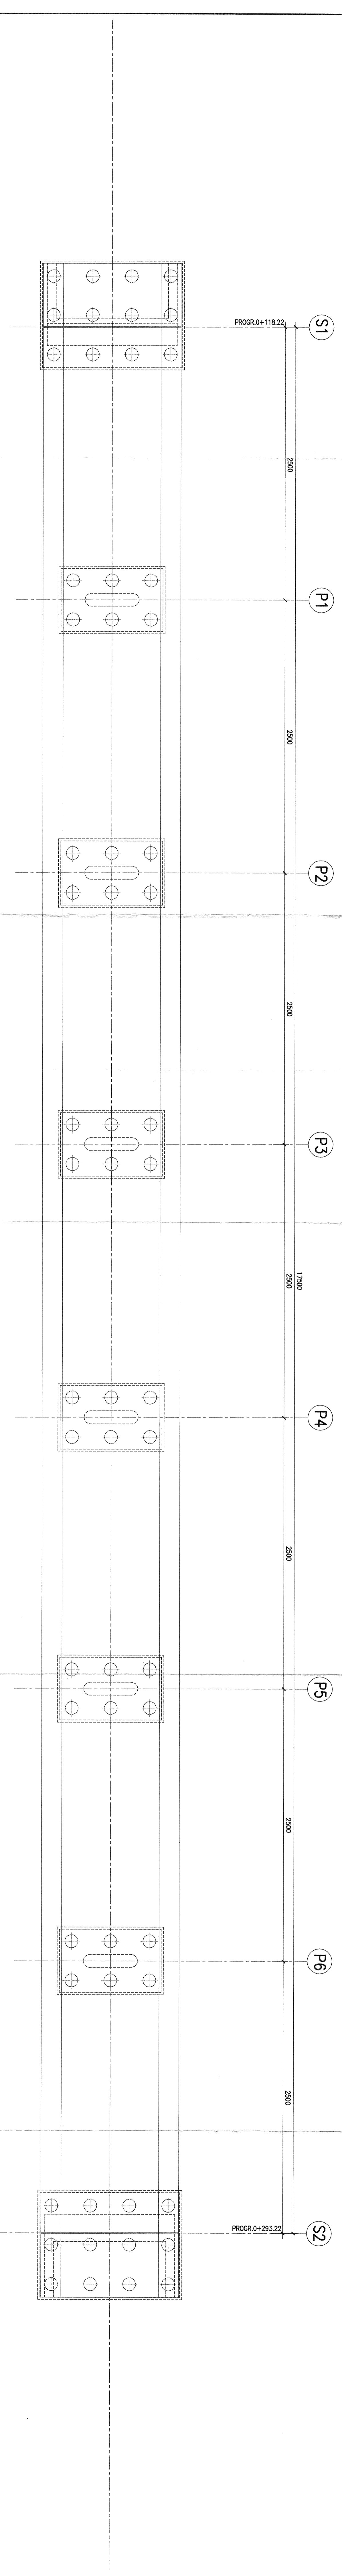

STRALCIO PLANIMETRICO "Cavalcavia progr.11+385.44" -Scala 1:1000

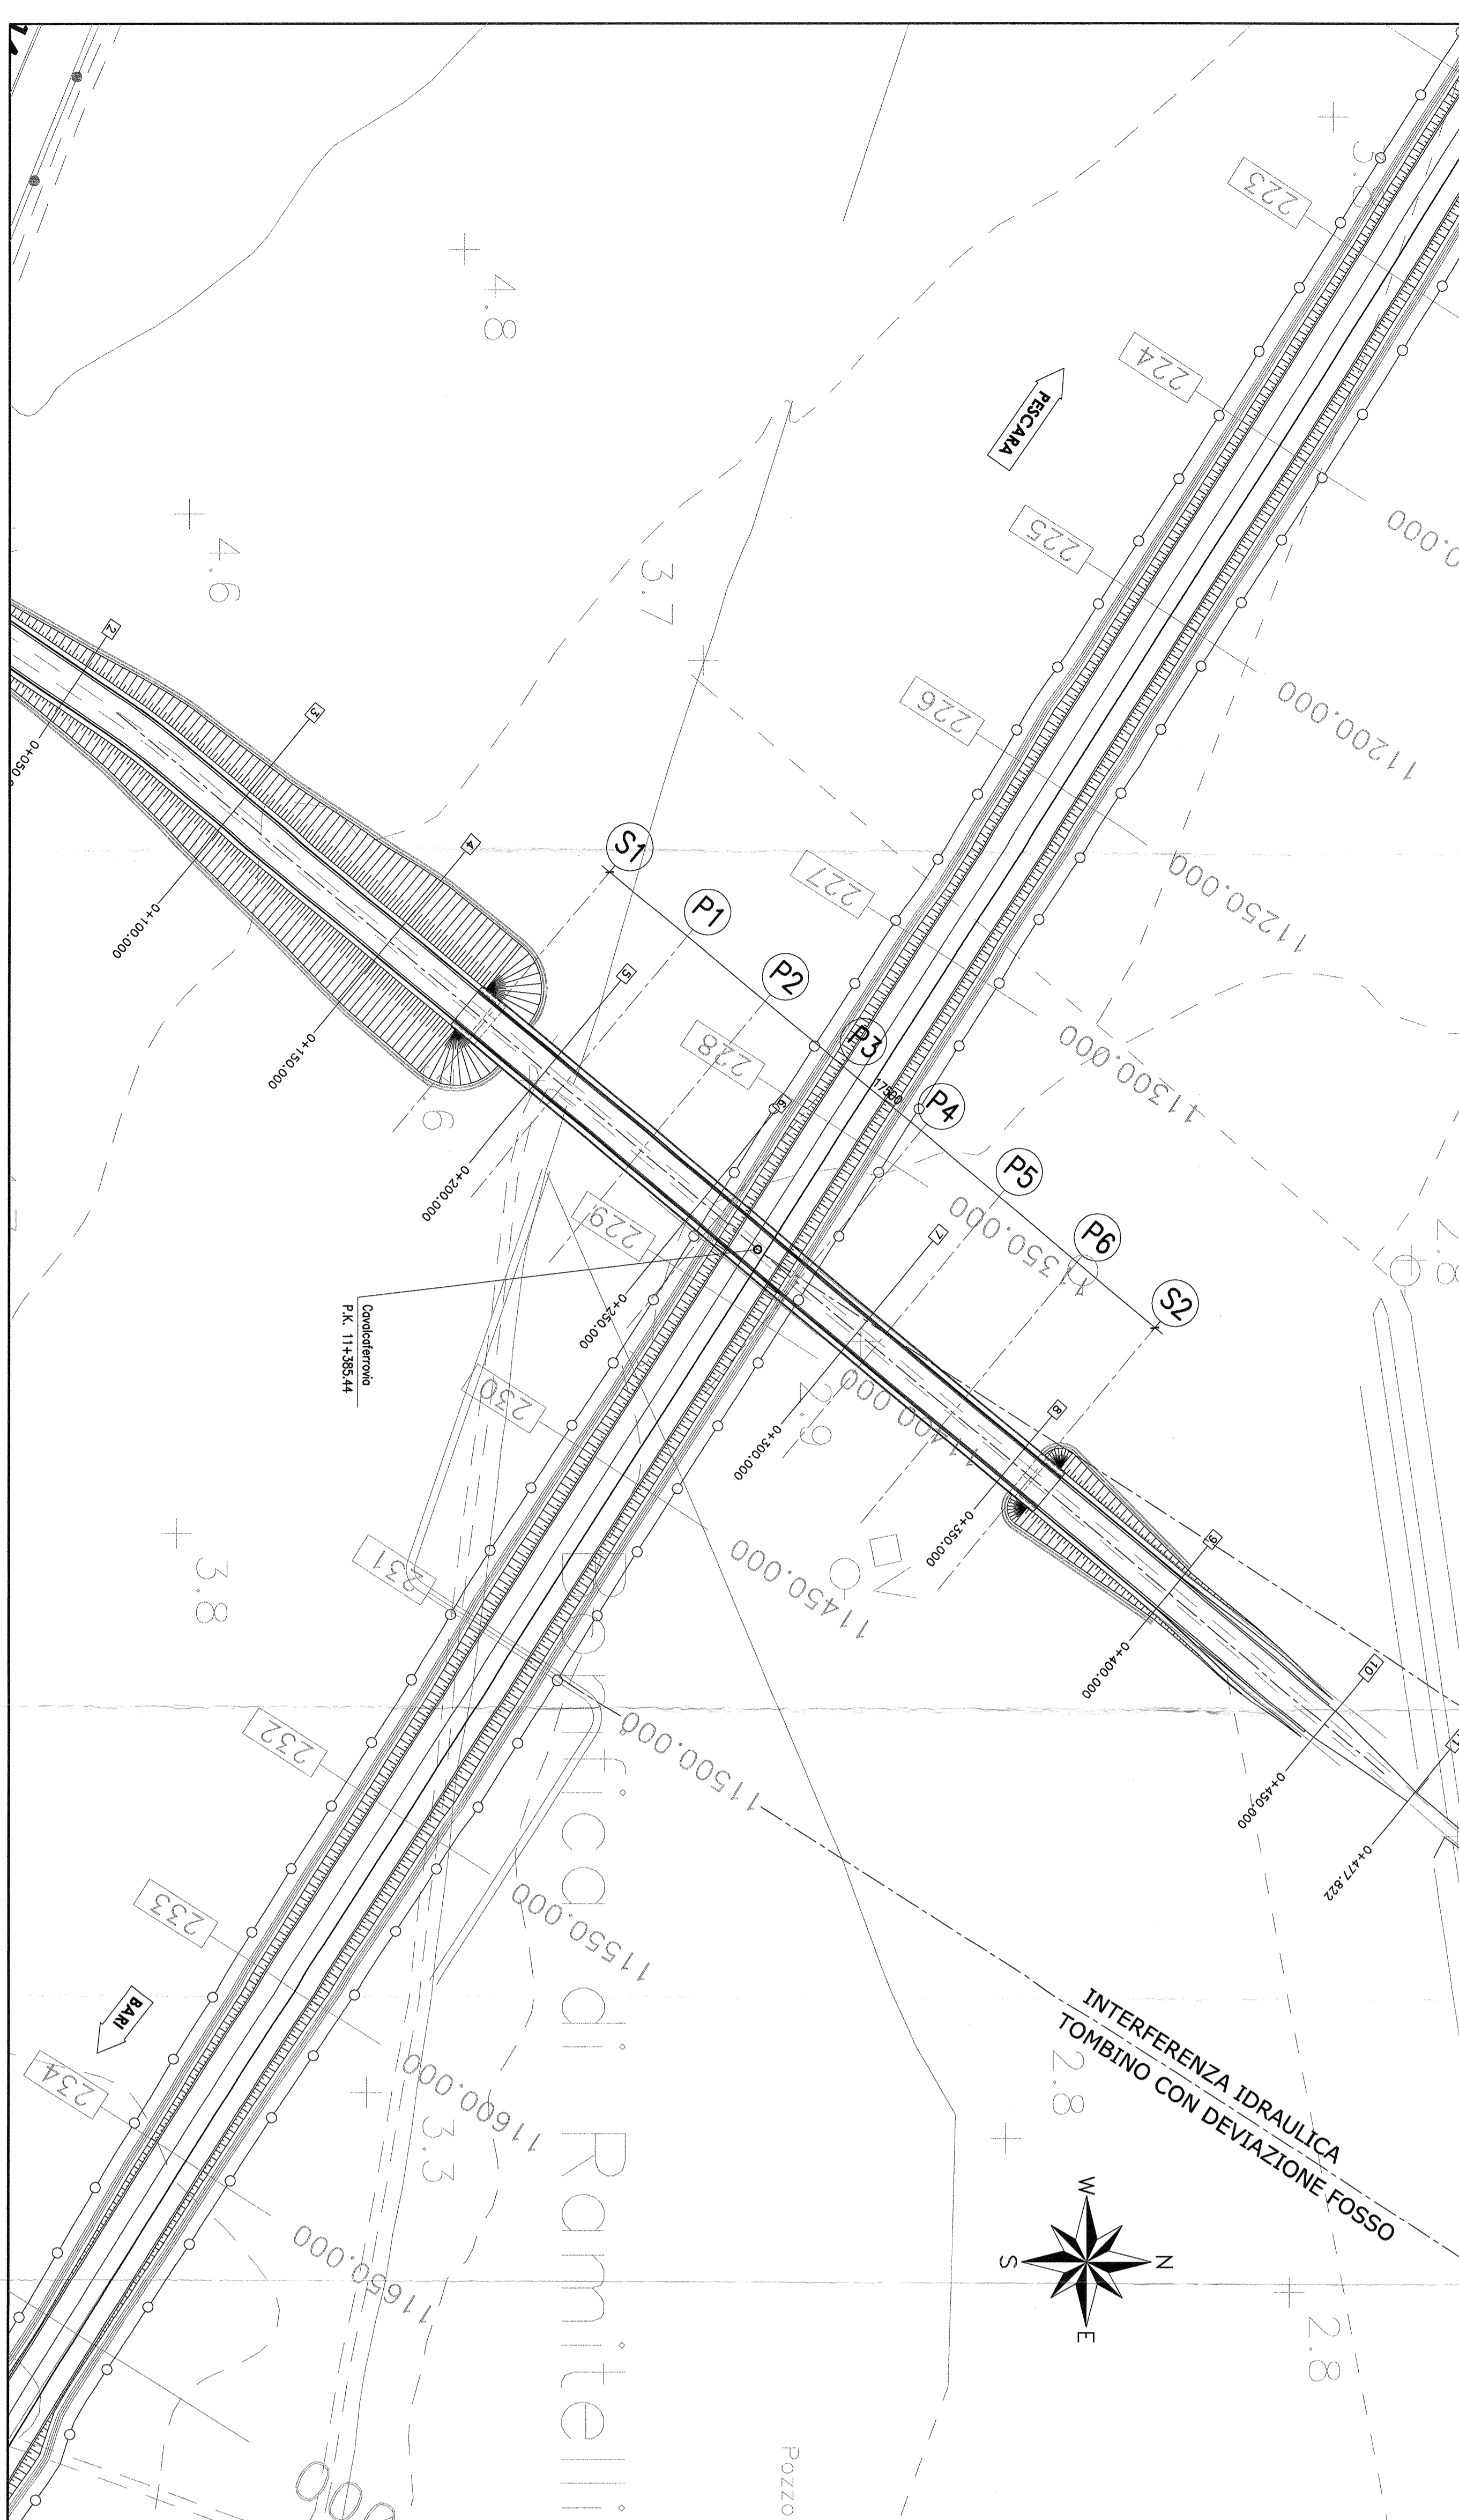

SEZIONE TRASVERSALE TIPO-Scala 1:100 (IN CAMPATA)

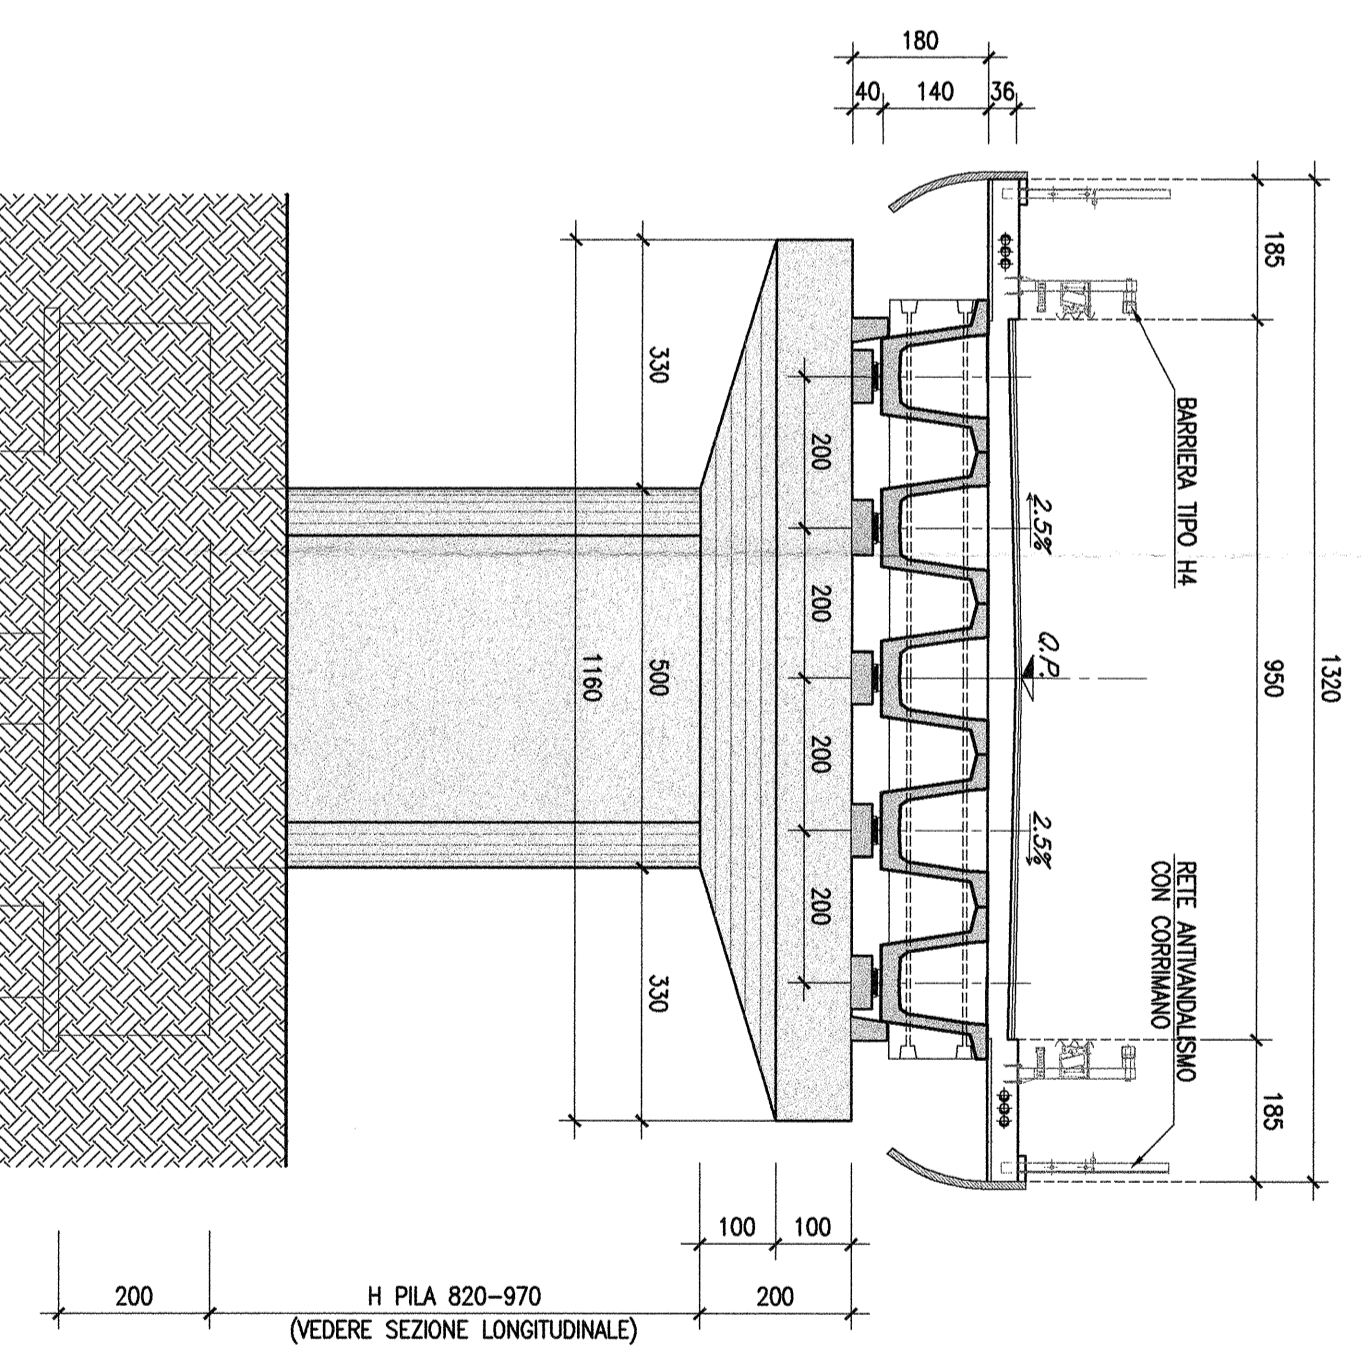

COMITENTE: **226**

PROGETTAZIONE: **S.R.I. S.p.A.**  
GRUPPO IRI  
DIREZIONE INVESTIMENTI  
DIREZIONE INVESTIMENTI  
DIRETTRICE SUD - PROGETTO ADRIATICA

---

U.O. STRUTTURE  
PROGETTO PRELIMINARE  
LINEA PESCARA - BARI  
RADOPPIO TERMOLI (e) - LESINA (e)  
LOTTO 03 CAMPOMARINO-RIPALTA  
OC-OPERE CIVILI  
CV/01 km 11+400

Preliminario, sezione prospetto, piano impalcato e sezione tipo

COMMISSIONE	LOTTO	FASE	ENTE	TIPO DOC.	ORDINABERSI/AN	PROGR.	REG.
L032	03	R	09	PZ	CV0100	002	A

SCALE:  Valite

ITALFERR S.p.A.  
U.O. SESTO CALENDE  
Dott. Ing. ALDO CROCI  
Ordine degli Ingegneri della Provincia di Roma

Firma: [Signature] In. EMB. 33