




SEZIONE LONGITUDINALE "Cavdicovia progr.11+385.44"-Scala 1:200

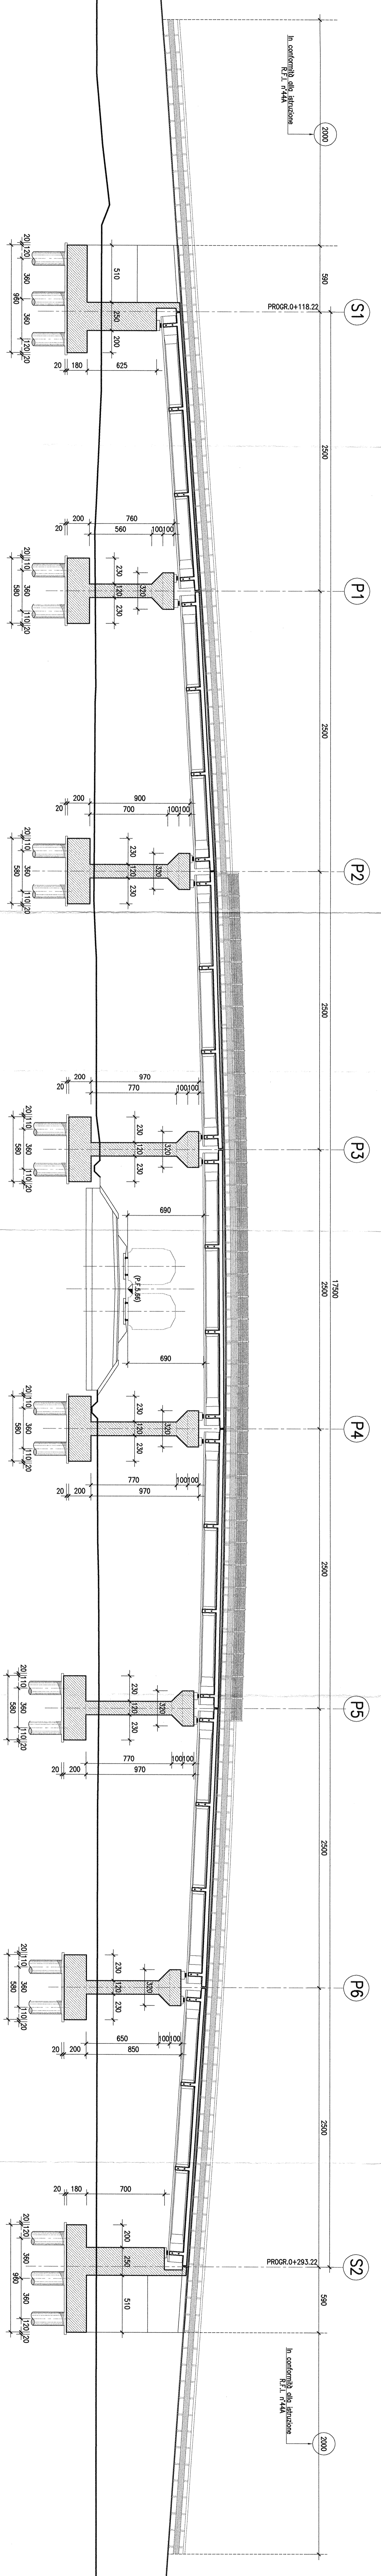


PIANTA FONDAZIONI "Cavdicovia progr.11+385.44"-Scala 1:200

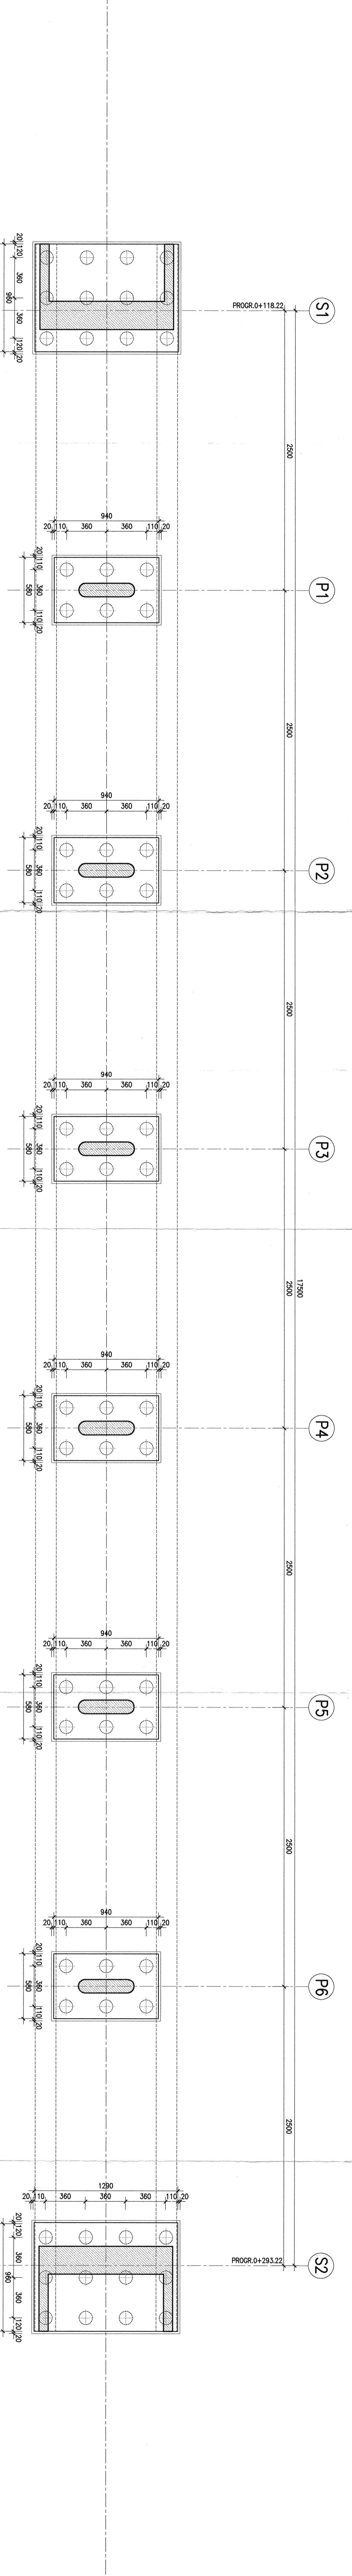

STRALCIO PLANIMETRICO "Cavdicovia progr.11+385.44"-Scala 1:1000

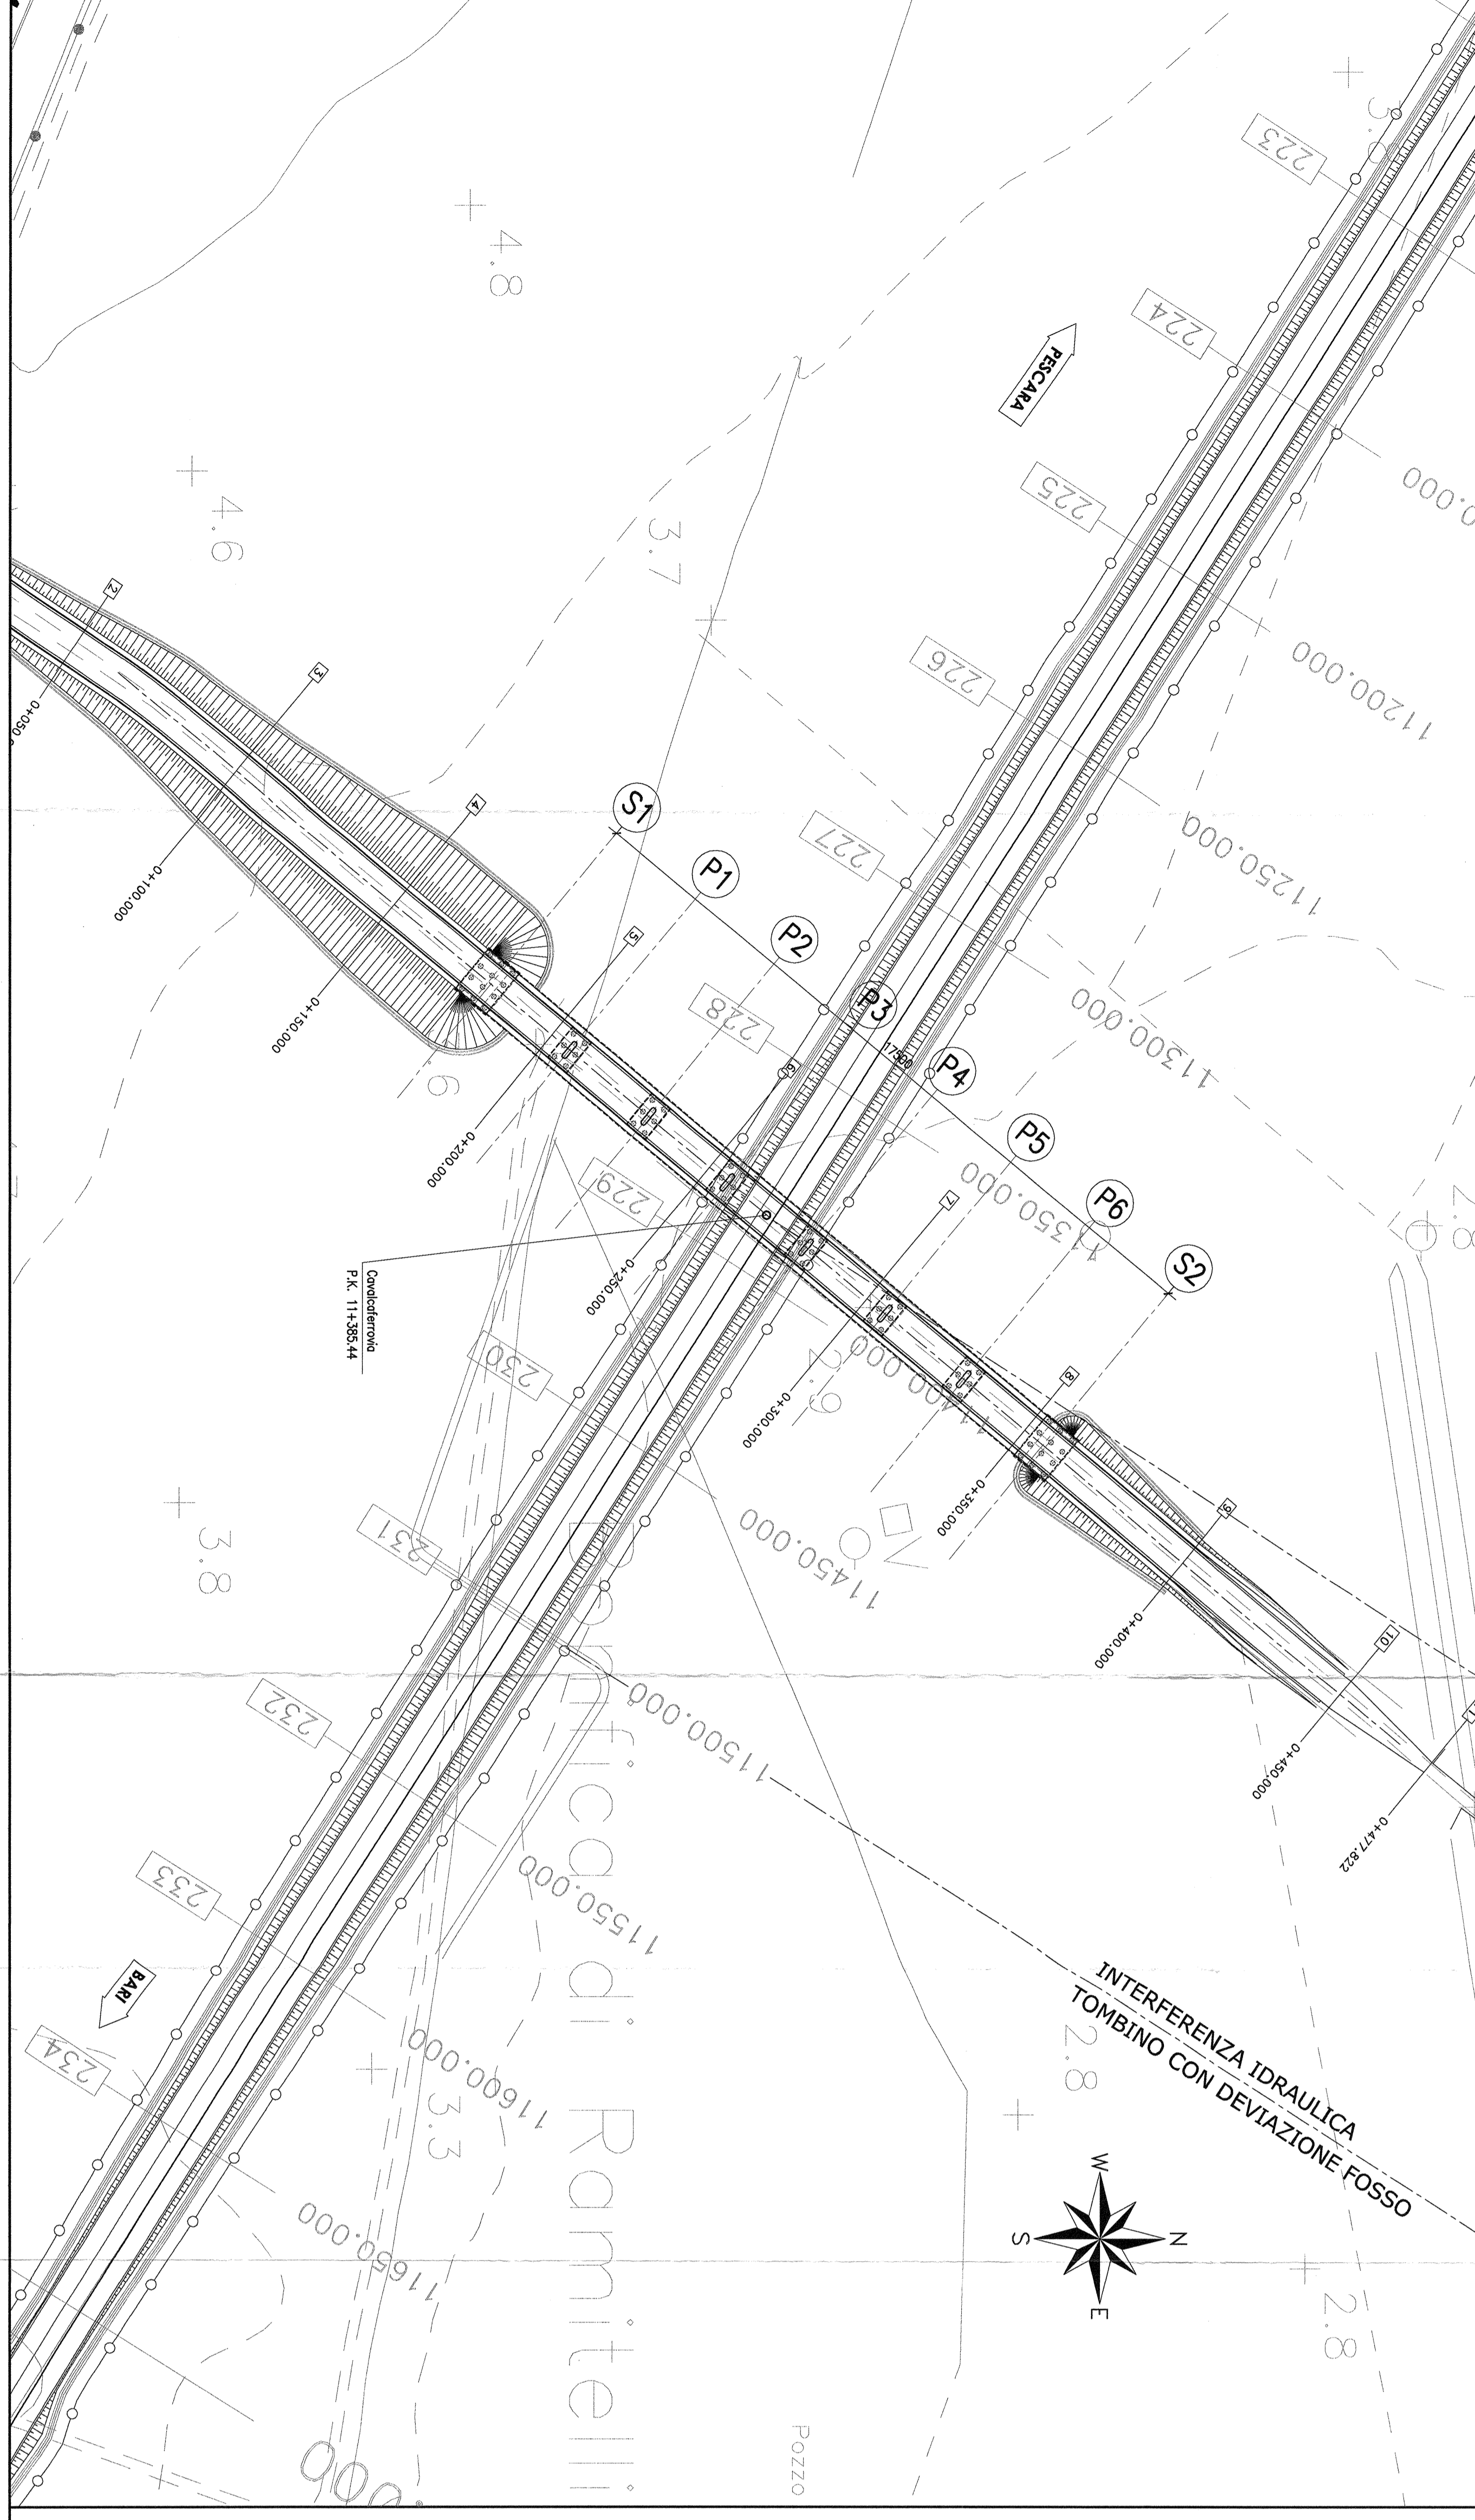

SEZIONE TRASVERSALE TIPO-Scala 1:100
(IN ASSE APP066)

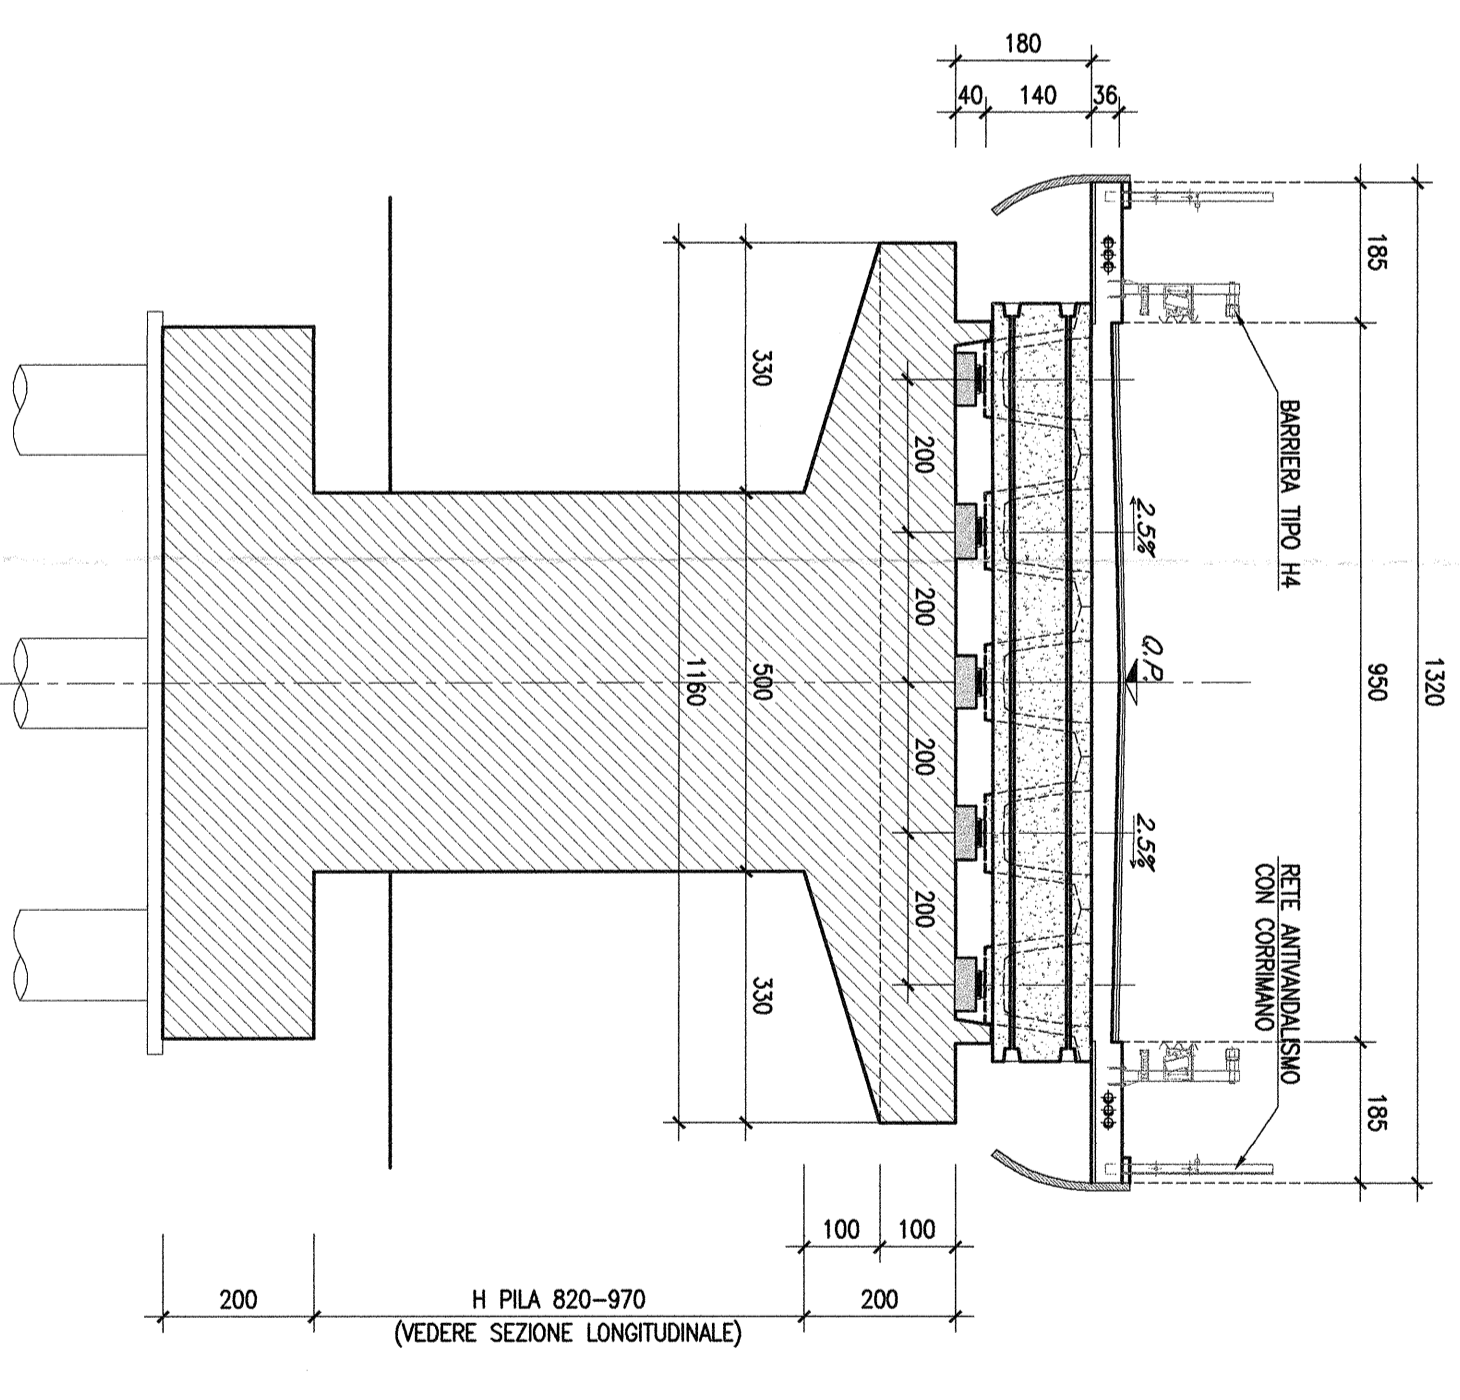

COMITENTE:
SRP
 GRUPPO ASSOCIATO SUD ITALIANO
 DIREZIONE PROSSIMI INVESTIMENTI
 DIRETTRICE SUD - PROGETTO ADRIATICA

PROGETTAVANDE:
ITALFERR
 GRUPPO INGEGNERIA SUD ITALIANO

U.O. STRUTTURE
 PROGETTO PRELIMINARE
 LINEA PESCARA - BARI
 RADOPPIO TERNOLI (e) - LESINA (e)
 LOTTO 03 CAMPOMARINO-RIPALTA
 OC-OPERE CIVILI
 CV01 km 11+400
 Perimetro sezione longitudinale, piano fondazioni e sezione tipo

COMMISSIONE LOTTO FASE ENTE TIPO DOC. OPERAZIONE/PIANA. PROGR. REV.
 L032 03 R 09 PZ CVO100 001 A

Autore: **ITALFERR S.p.A.**
 U.O. STRUTTURE
 Dott. Ing. ANGELO...
 Definito dagli Ing. ...
 IN scala: 3/3