




SEZIONE LONGITUDINALE "Covidcovia progr.20+244" -Scala 1:200

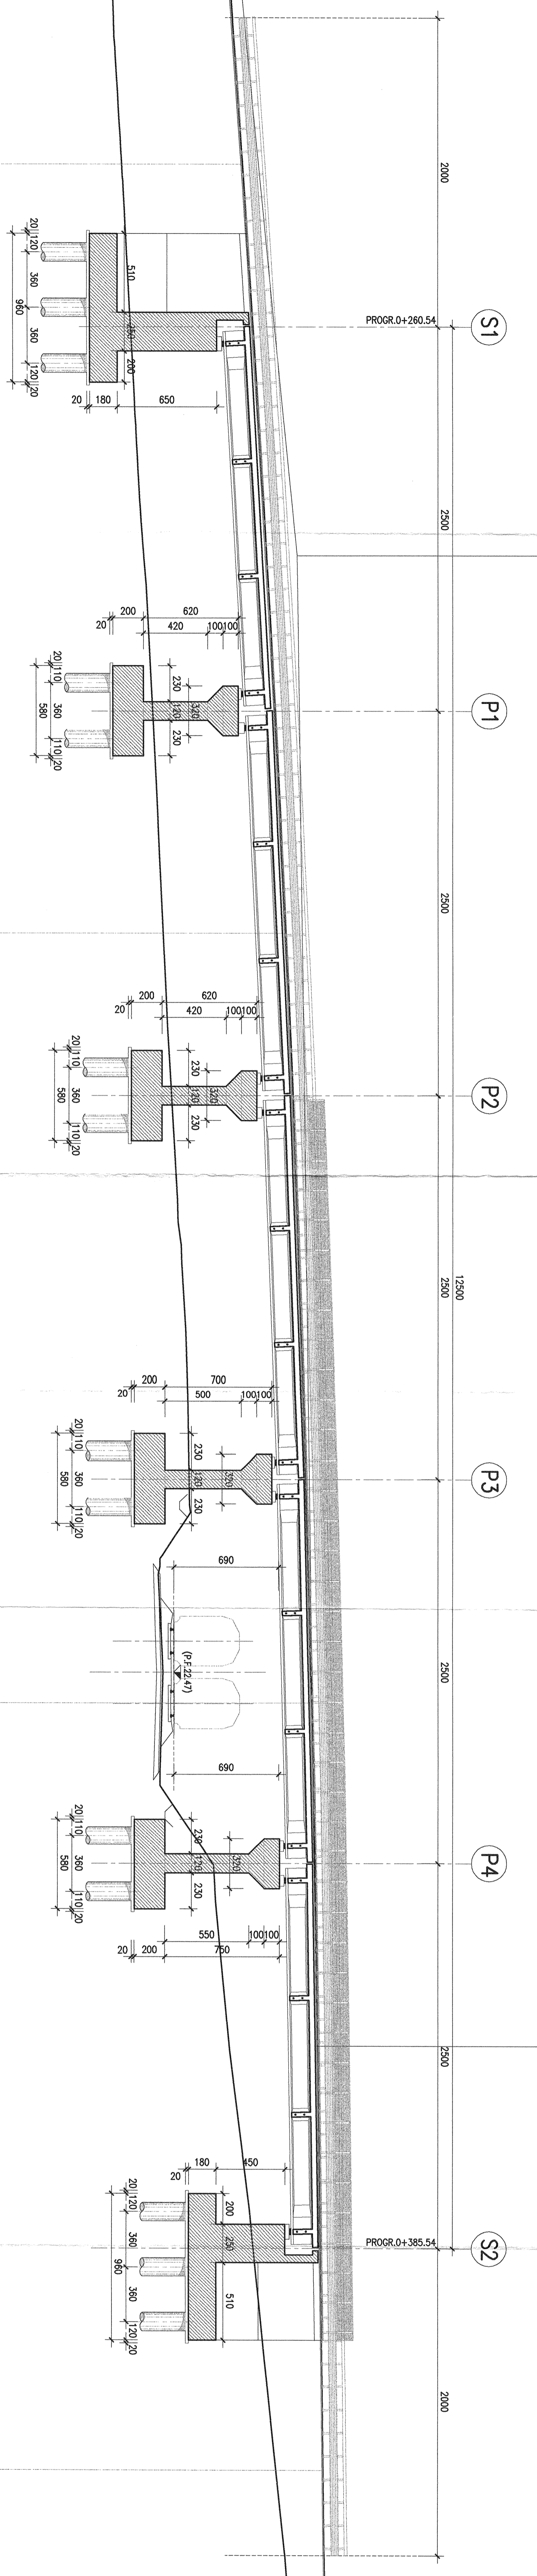


PIANTA FONDAZIONI "Covidcovia progr.20+244" -Scala 1:200

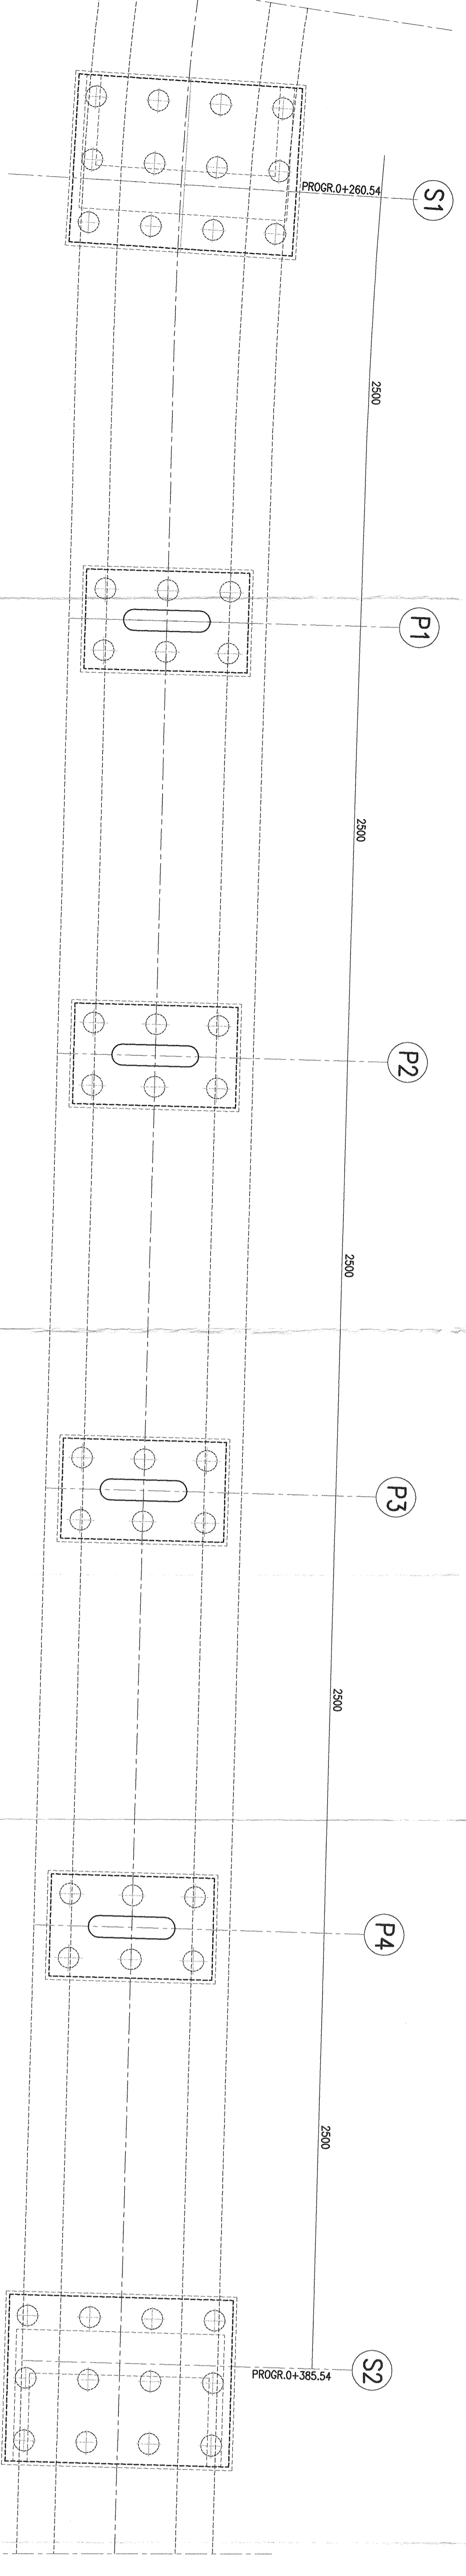

STRALCIO PLANIMETRICO "Covidcovia progr.20+244" -Scala 1:1000

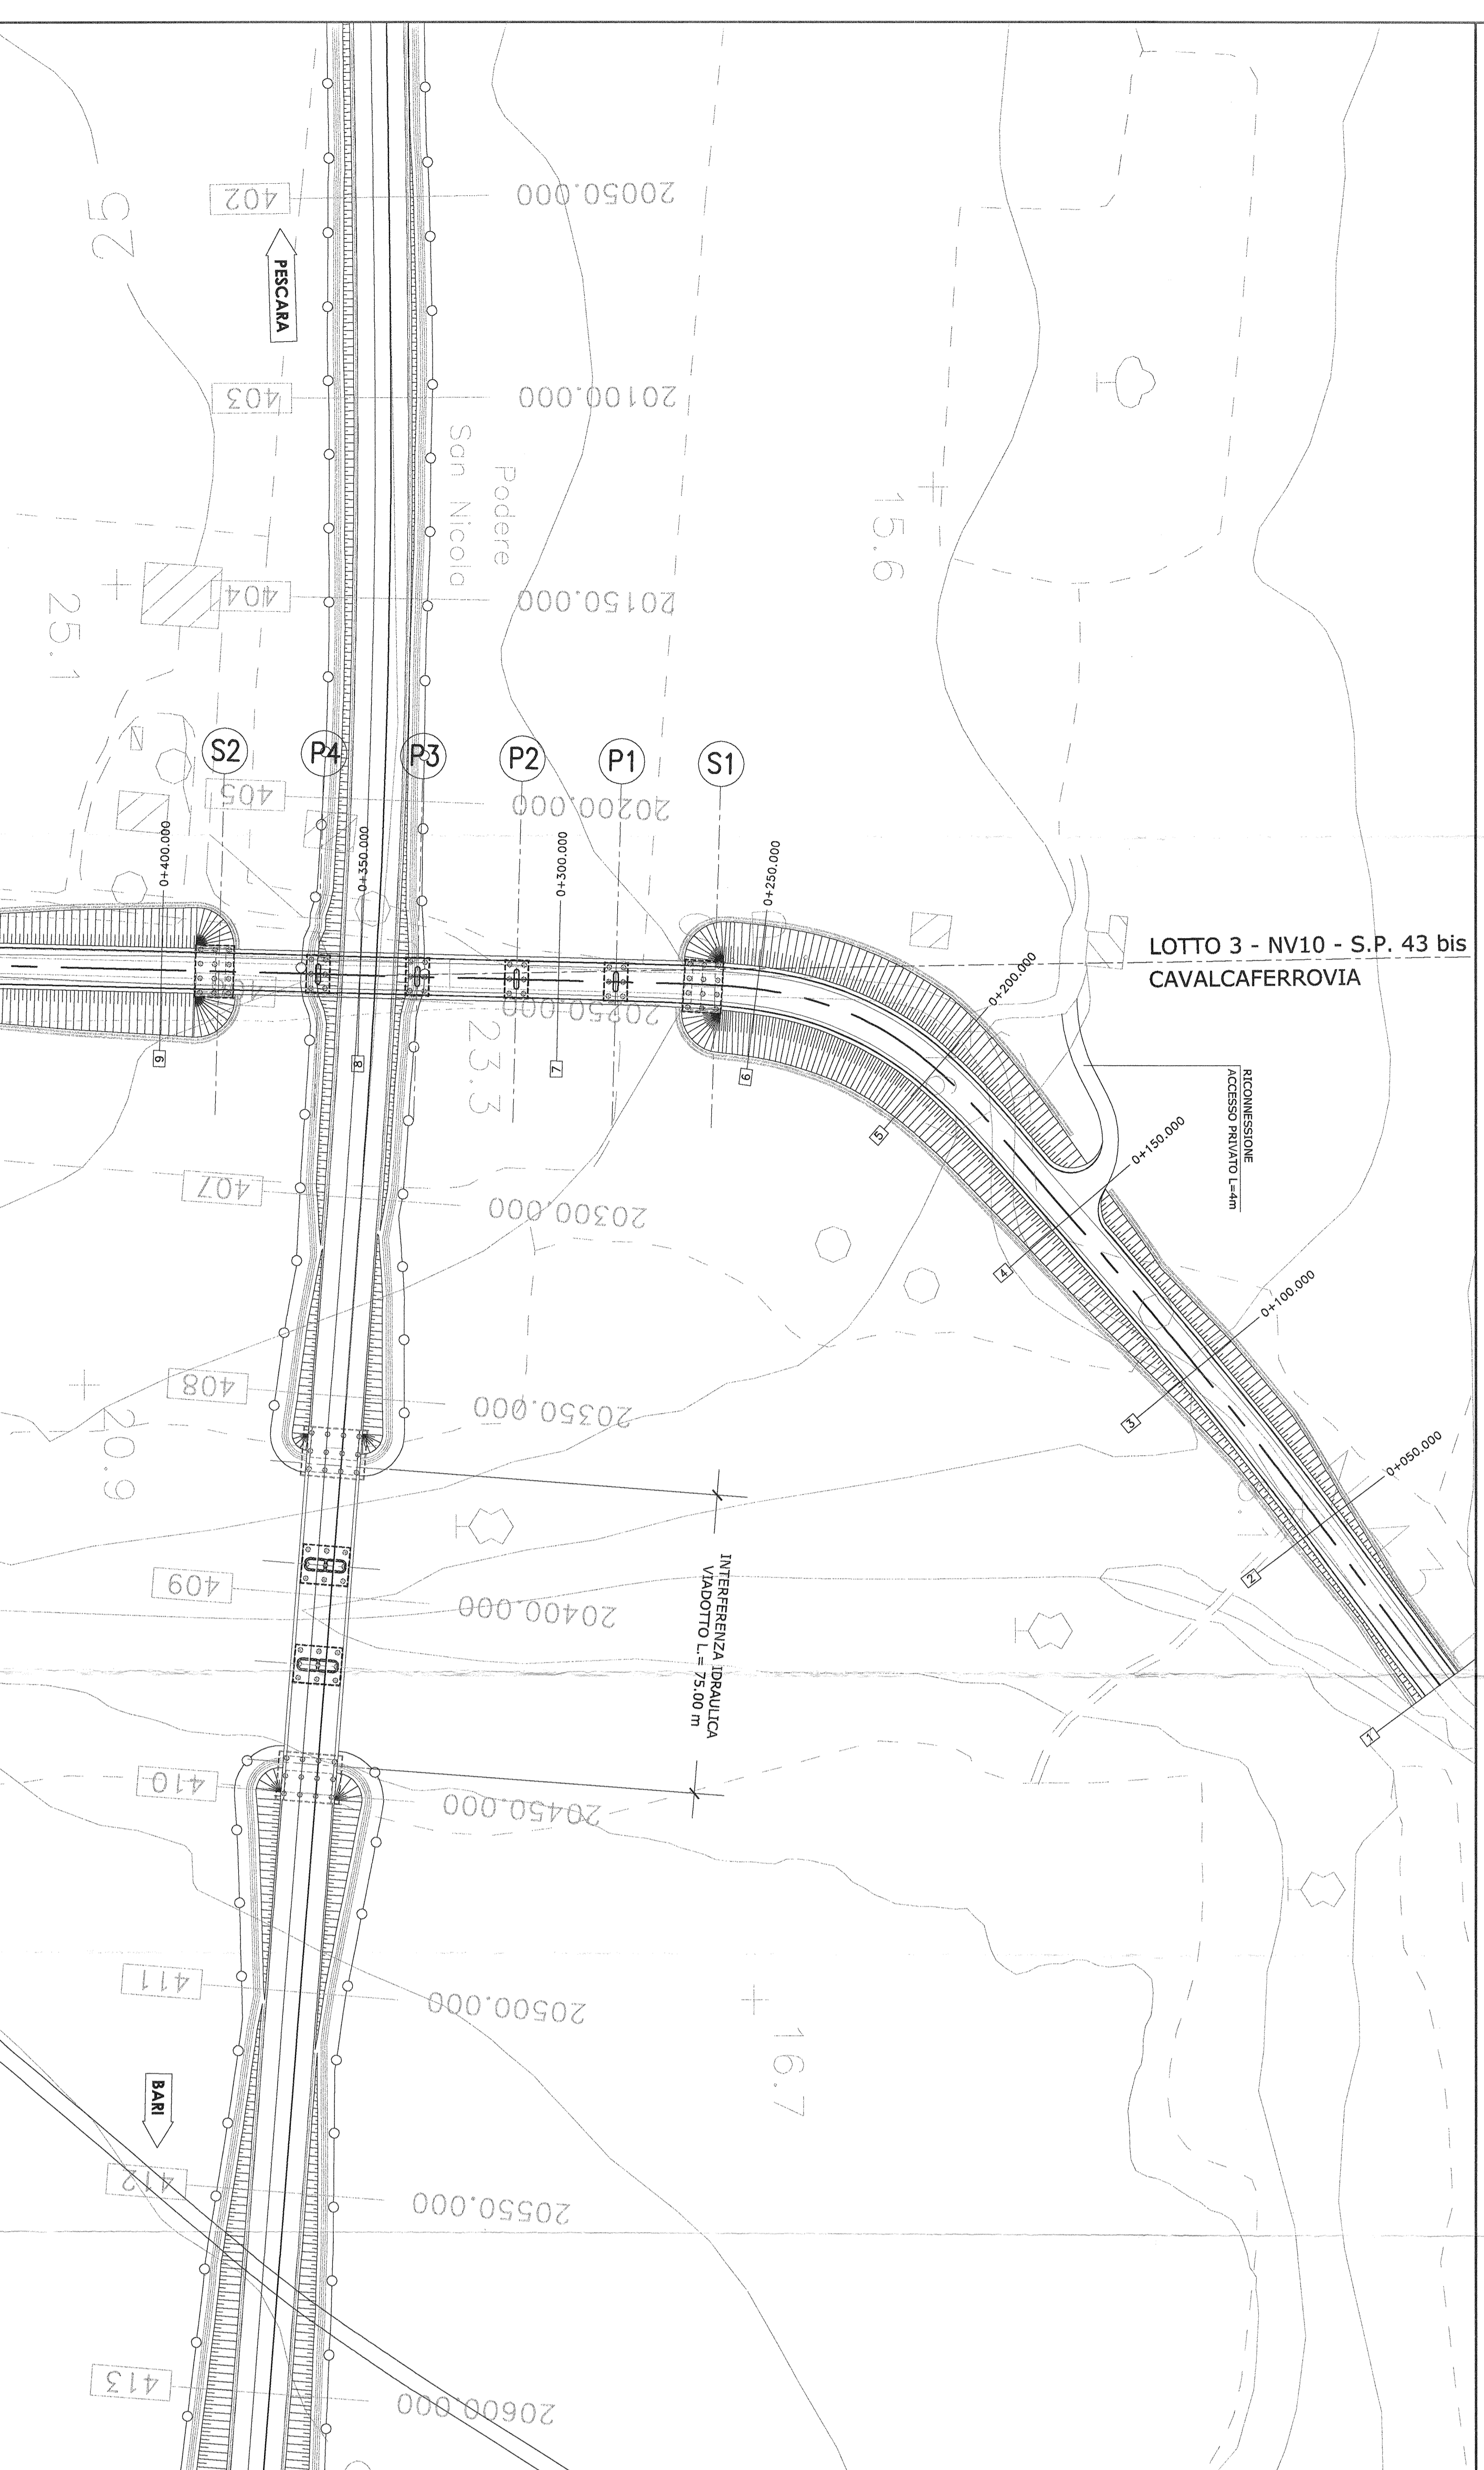

SEZIONE TRASVERSALE TIPO -Scala 1:100
(IN ASSE APPROSS.)

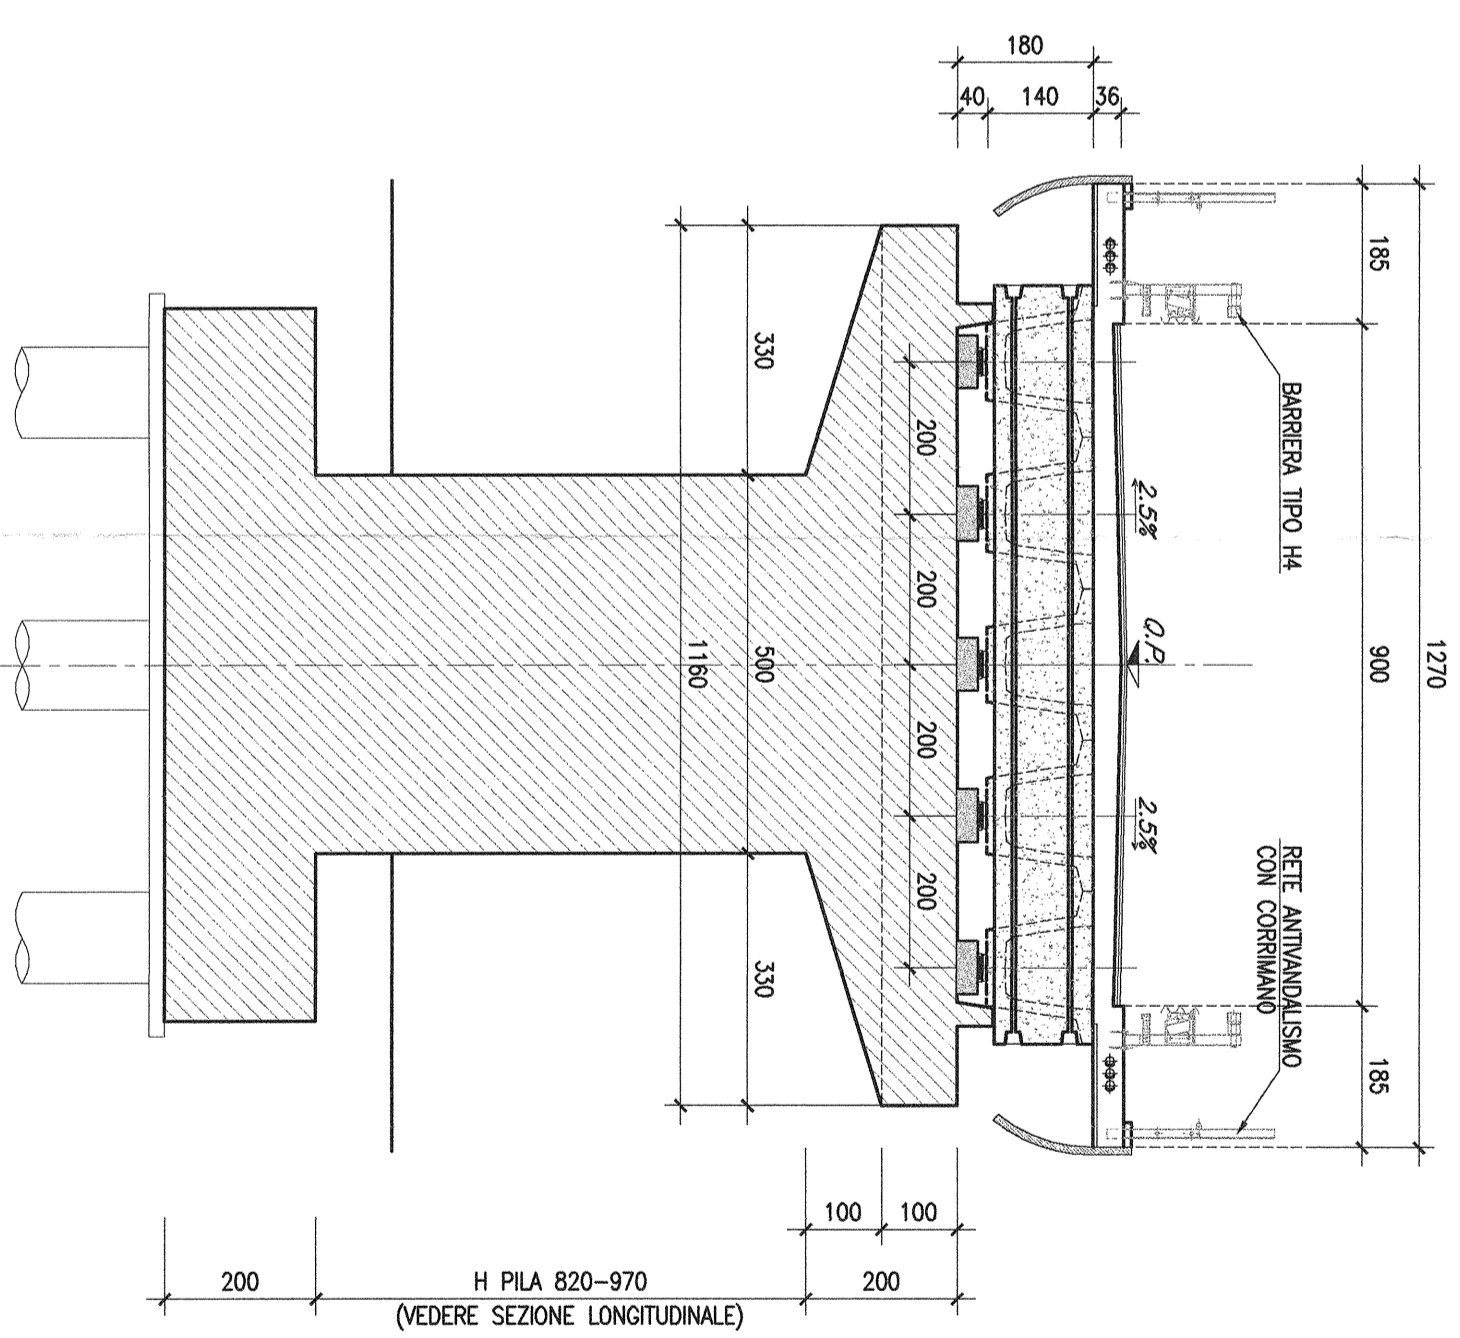

COMITENTE:
SRP
 GRUPPO FINANZIARIO ITALIANO
 GRUPPO FERROVIE DELLO STATO ITALIANO
 DIREZIONE PROGRAMMI INVESTIMENTI
 DIRETTORE SUD - PROGETTO ADRIATICA

ITALFERR
 GRUPPO FERROVIE DELLO STATO ITALIANO

U.O. STRUTTURE
 PROGETTO PRELIMINARE
 LINEA PESCARA - BARI
 RADDOPPIO TERMOI (e) - LESINA (e)
 LOTTO 03 CAMPOMARINO-RIPALTA
 OO-OPERE CIVILI
 CV02 km 20+244
 Planimetria, sezione longitudinale, piante fondazioni e sezione tipo

COMMESSA: LOTTO FASE ENTRE TRACCE OPERANDOPRIMA PROG. 80/
 L032 03 R 09 PZ CV0200 001 A

Rev.	Descrizione	Redatto	Data	Verificato	Data	Approvato	Data
A	Intervento						

Autore: **ITALFERR S.p.A.**
 U.O. STRUTTURE
 Dott. Ing. ANTONIO...
 Direzione degli Impieghi della Provincia di...
 n° 420783