

**LOCALE TECNICO VIDEOSORVEGLIANZA**




SCALA 1:100

**LOCALE ALIMENTAZIONE AUSILIARIA**

SCALA 1:100

**LOCALE MAGAZZINO**

SCALA 1:100

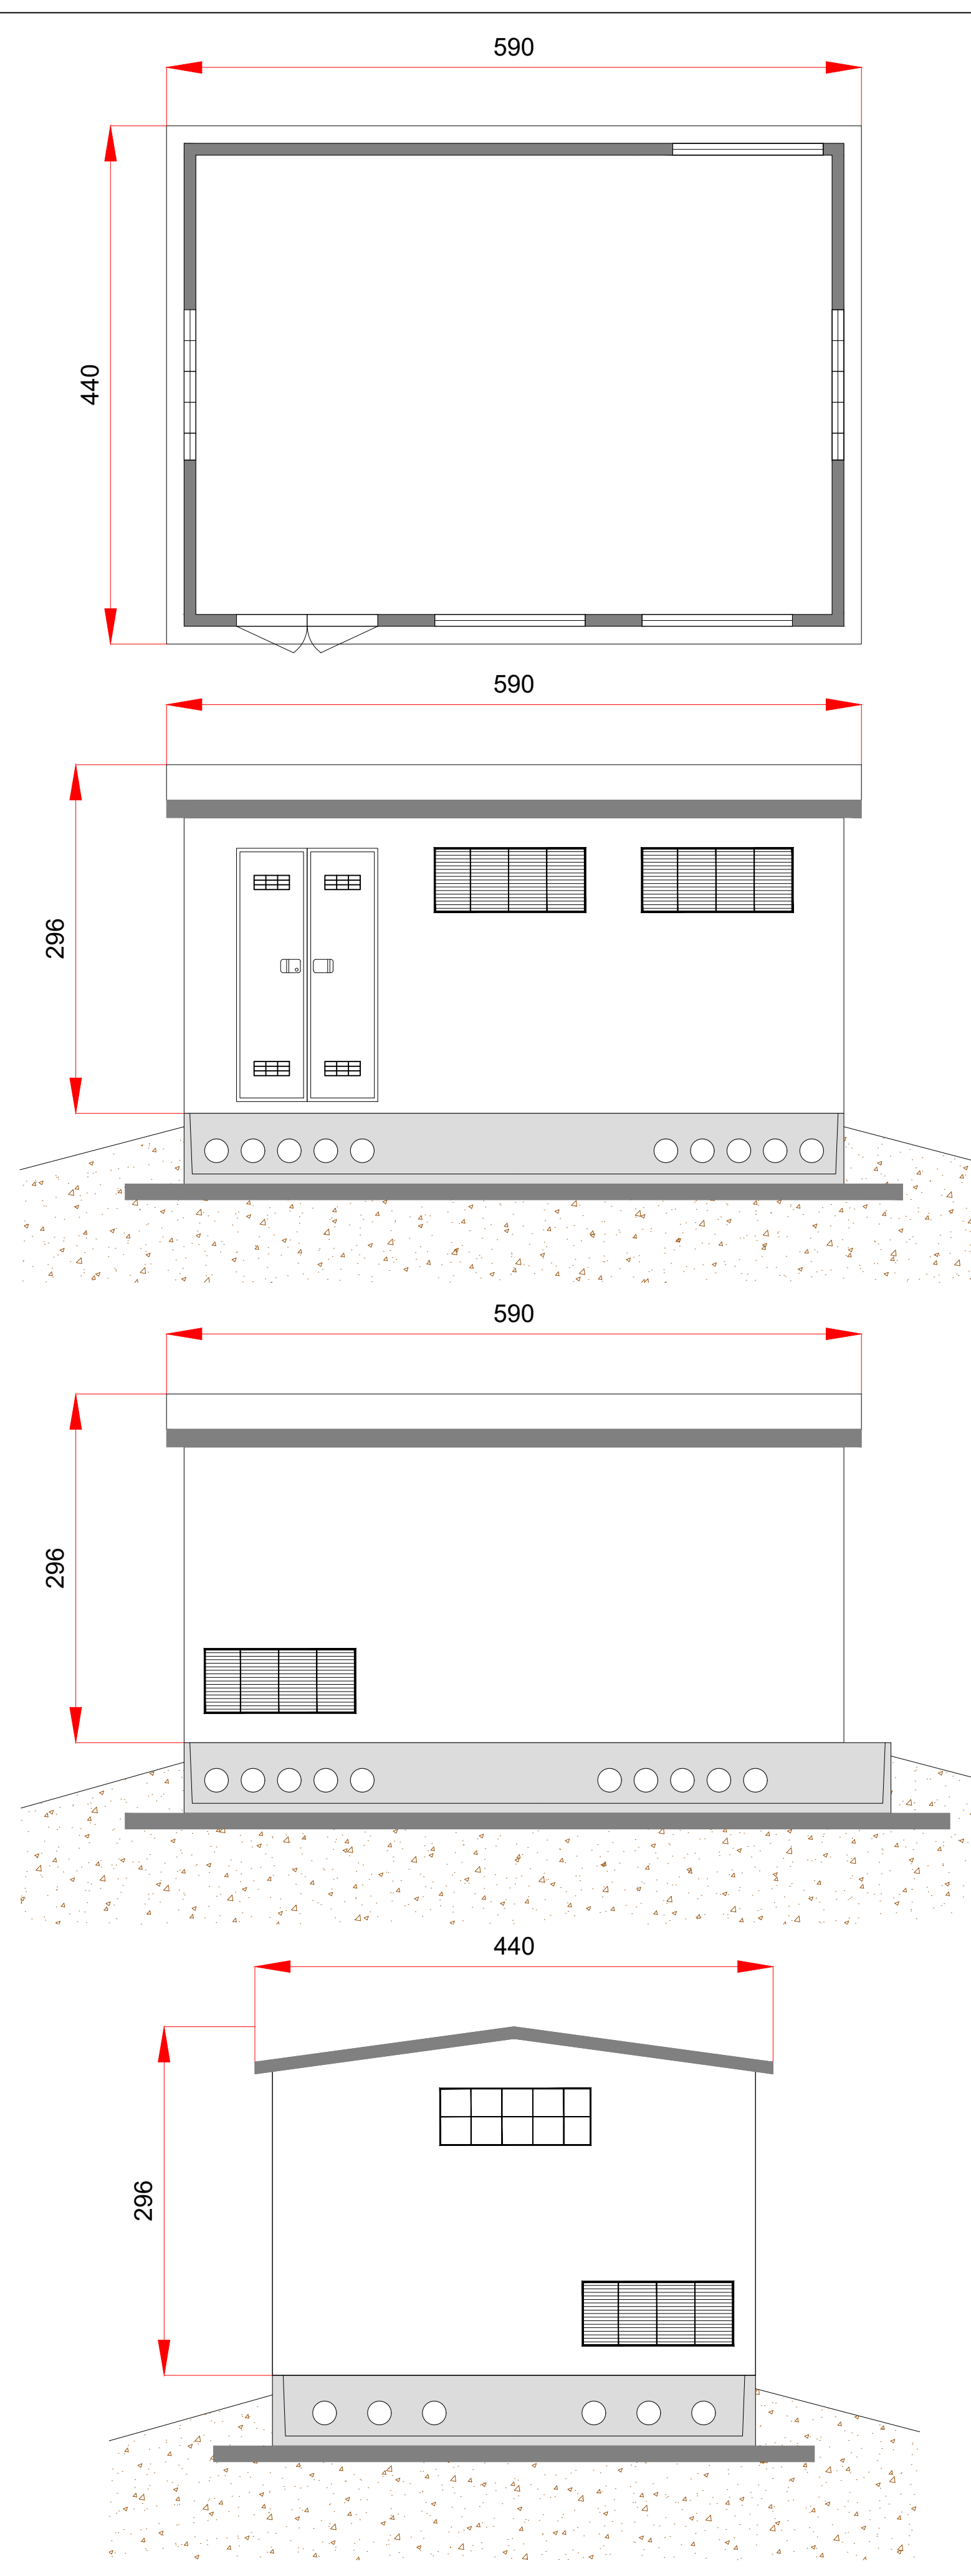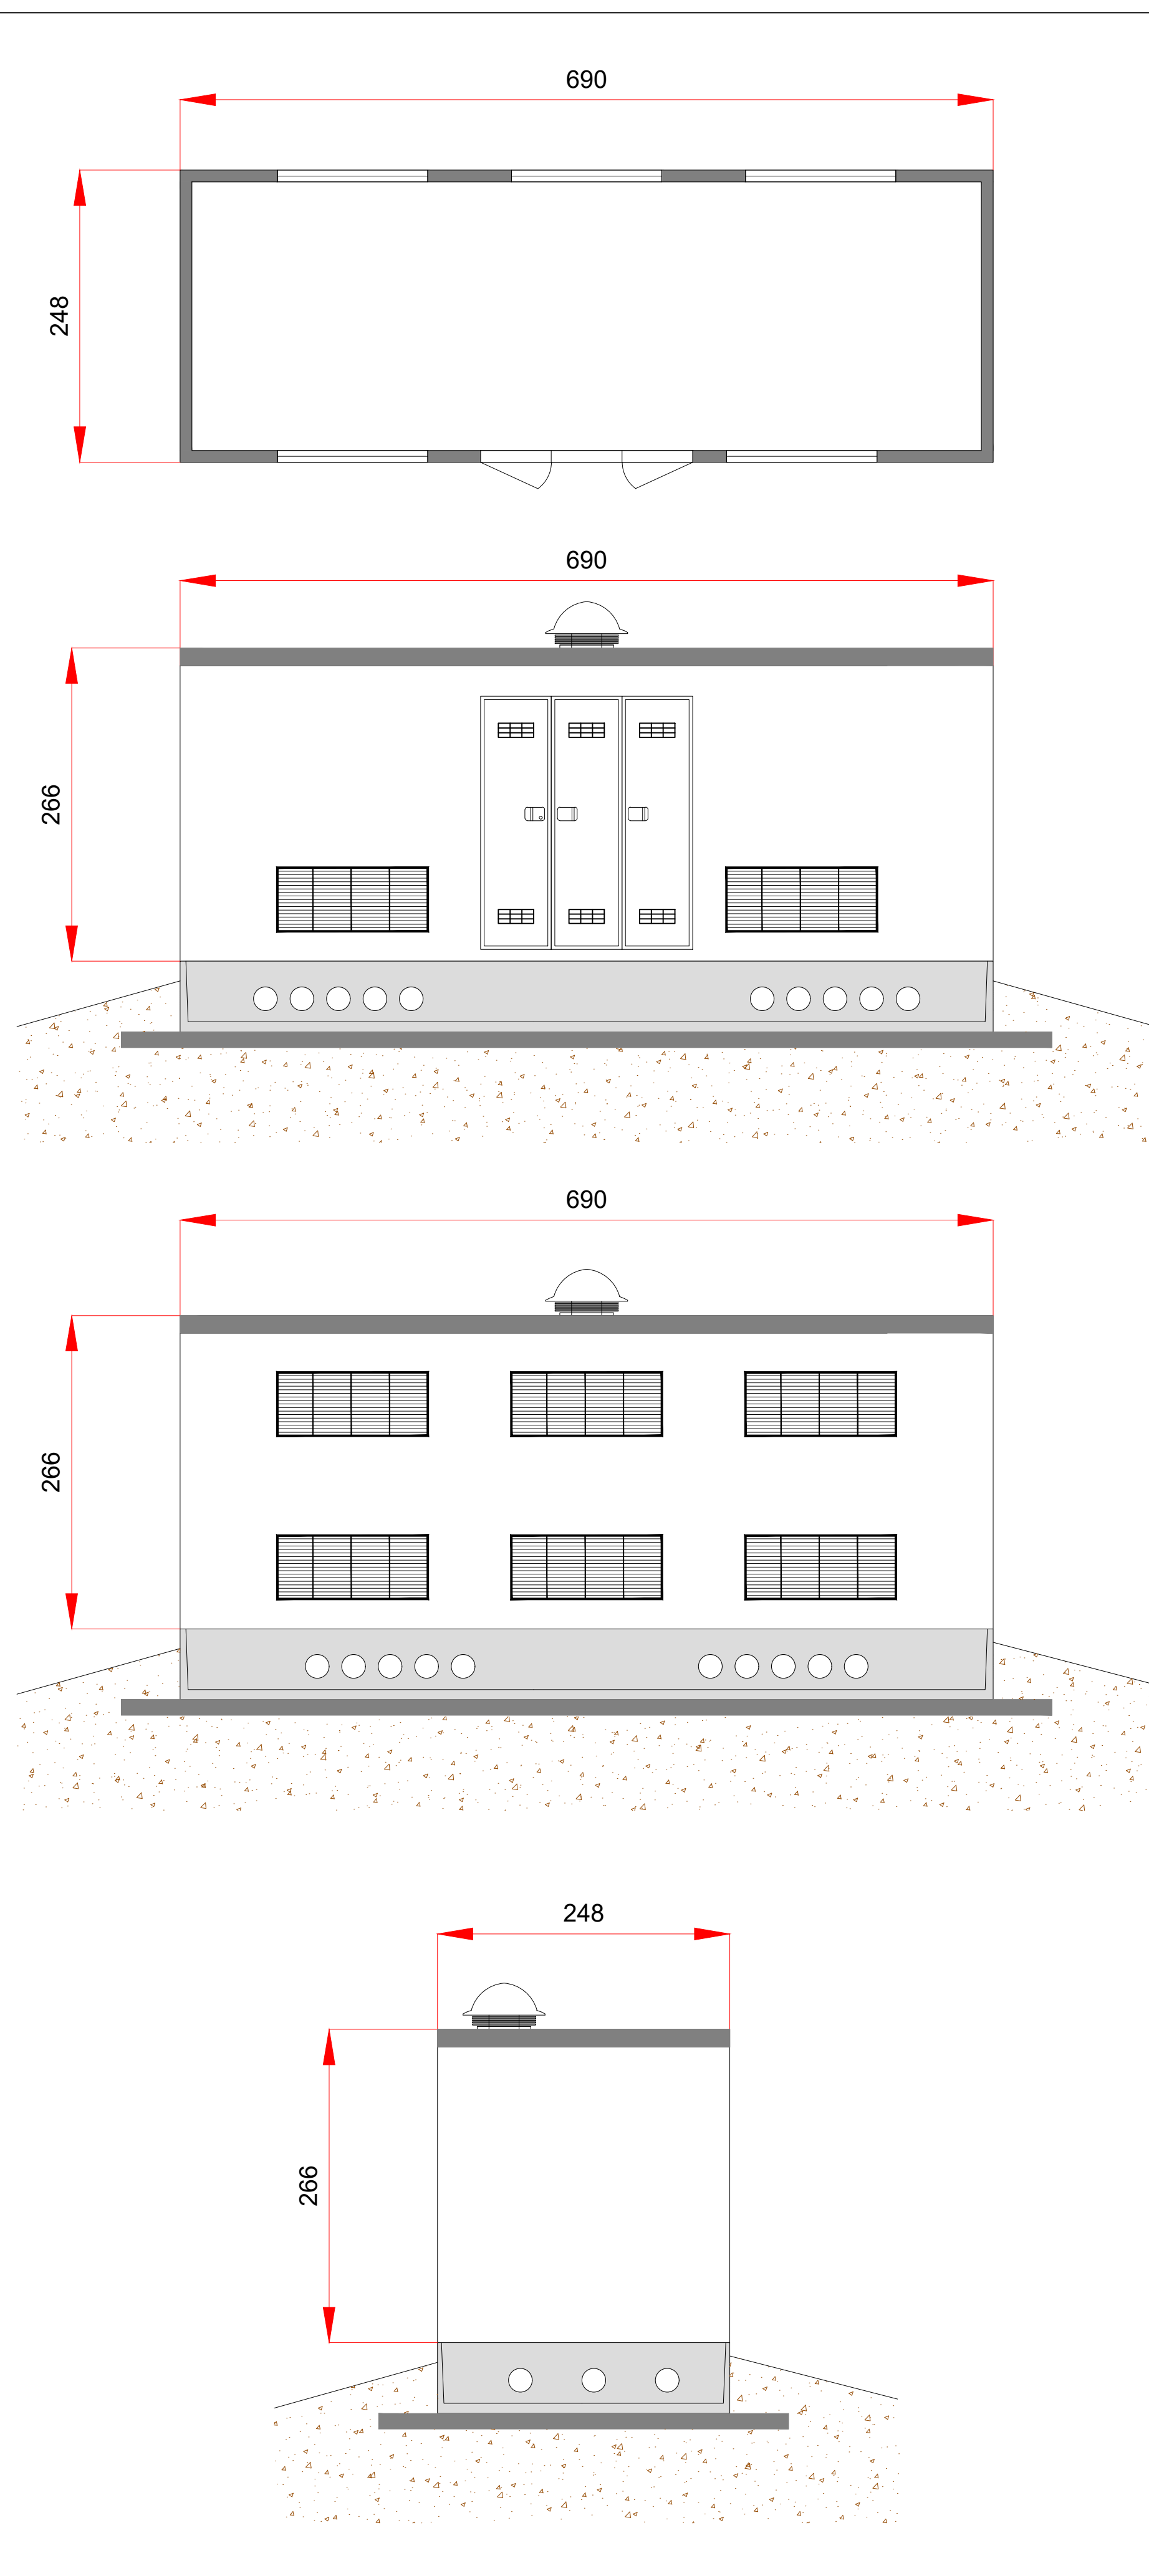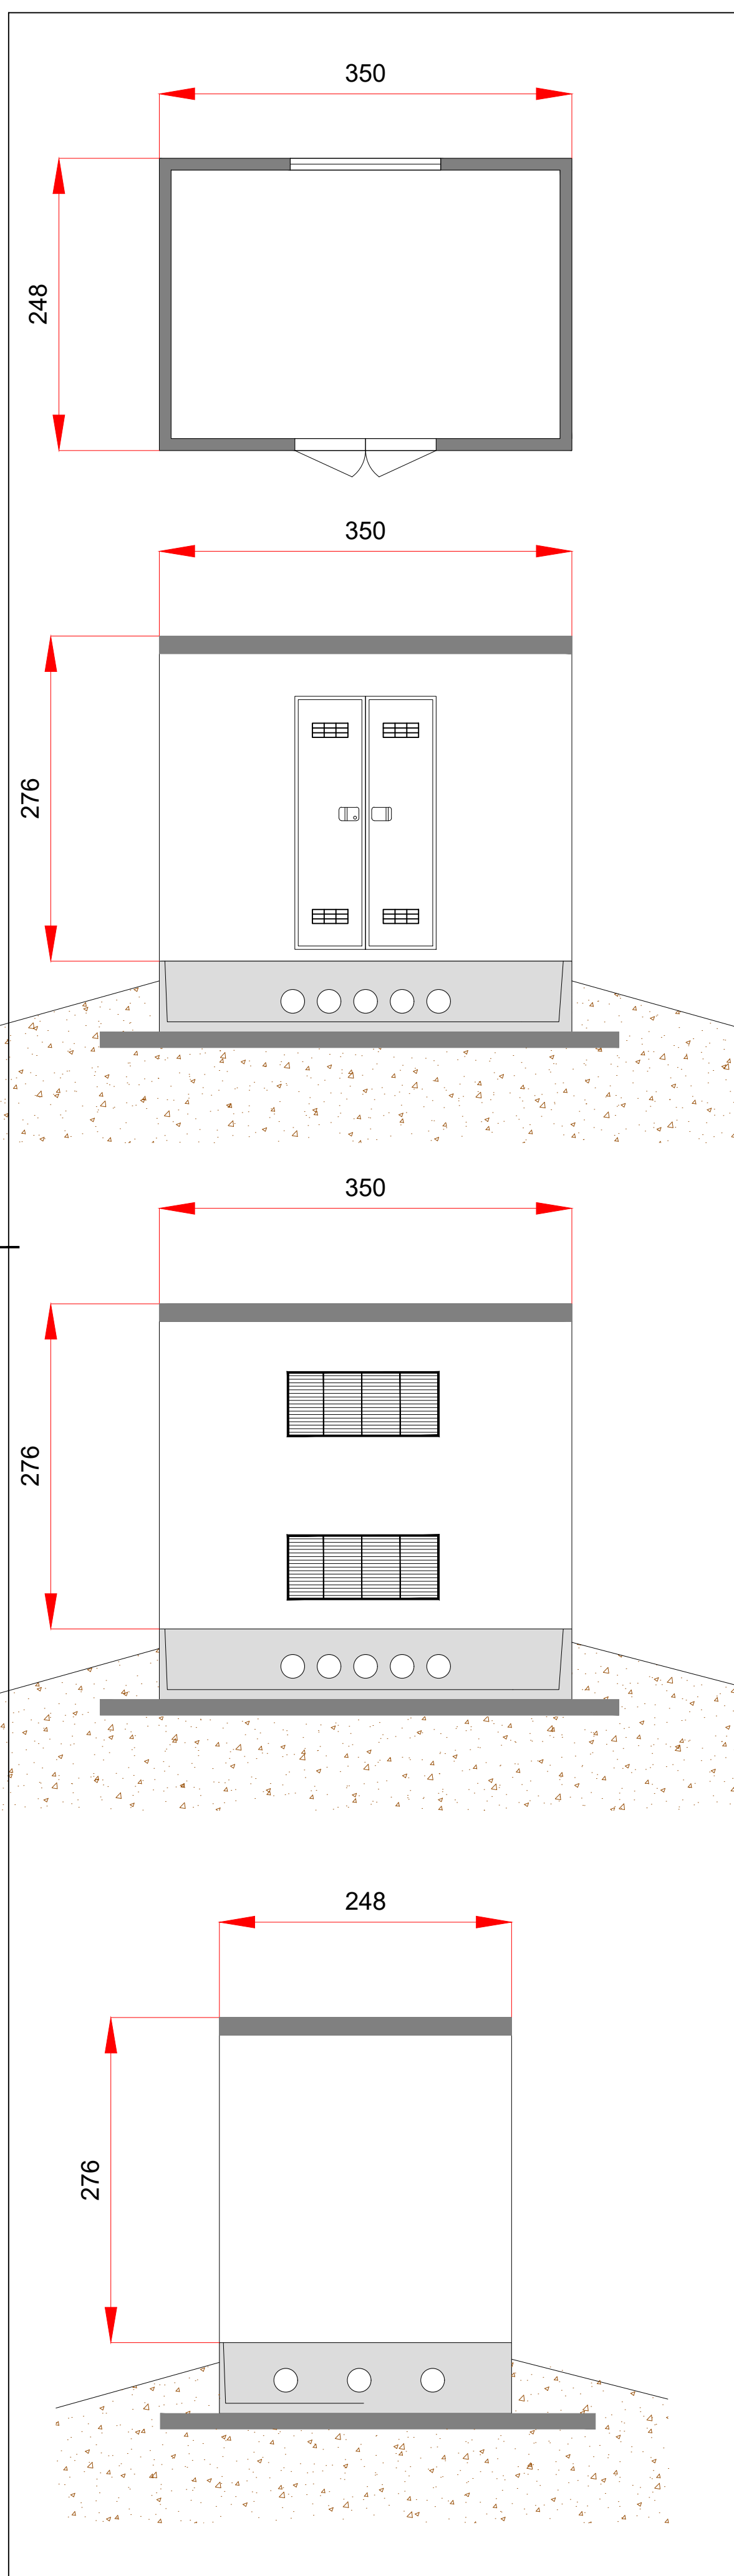

**IMPIANTO AGRIVOLTAICO DELLA POTENZA NOMINALE  
DI 40.683,52 kWp  
"SALICE SANCHIRICO"**

UBICATO NEL COMUNE DI SALICE SALENTINO (LE)

CODICE IDENTIFICATIVO PRATICA AU REGIONALE: T141QE2

Titolo Elaborato:  
**DISEGNI ARCHITETTONICI  
LOCALI TECNICI**

IDENTIFICAZIONE ELABORATO (MITE)

LIVELLO PROGETTAZIONE	TIPO DOCUMENTO	CODICE IDENTIFICATIVO	DATA	SCALA
PD	D	T141QE2_TAV_07	LUGLIO 2022	1:100

REVISIONI

REV.	DATA	DESCRIZIONE	ESEGUITO	VERIFICATO	APPROVATO
00	07/22	Prima emissione	Ing. Cosimo Totaro	Ing. Cosimo Totaro	Ing. Cosimo Totaro

PROGETTAZIONE:  
**AE APULIA ENERGIA**

TECNICO:  
*Ing. Cosimo Totaro*  
Ordine degli Ingegneri  
Provincia di Brindisi n.1718



PROPONENTE:  
**TRINA SOLAR PAPIRO S.R.L.**  
Piazza Borromeo, 14  
20123, Milano (MI) - Italy

