




PROSPETTO "Cavalcavia progr.20+244" -Scala 1:200

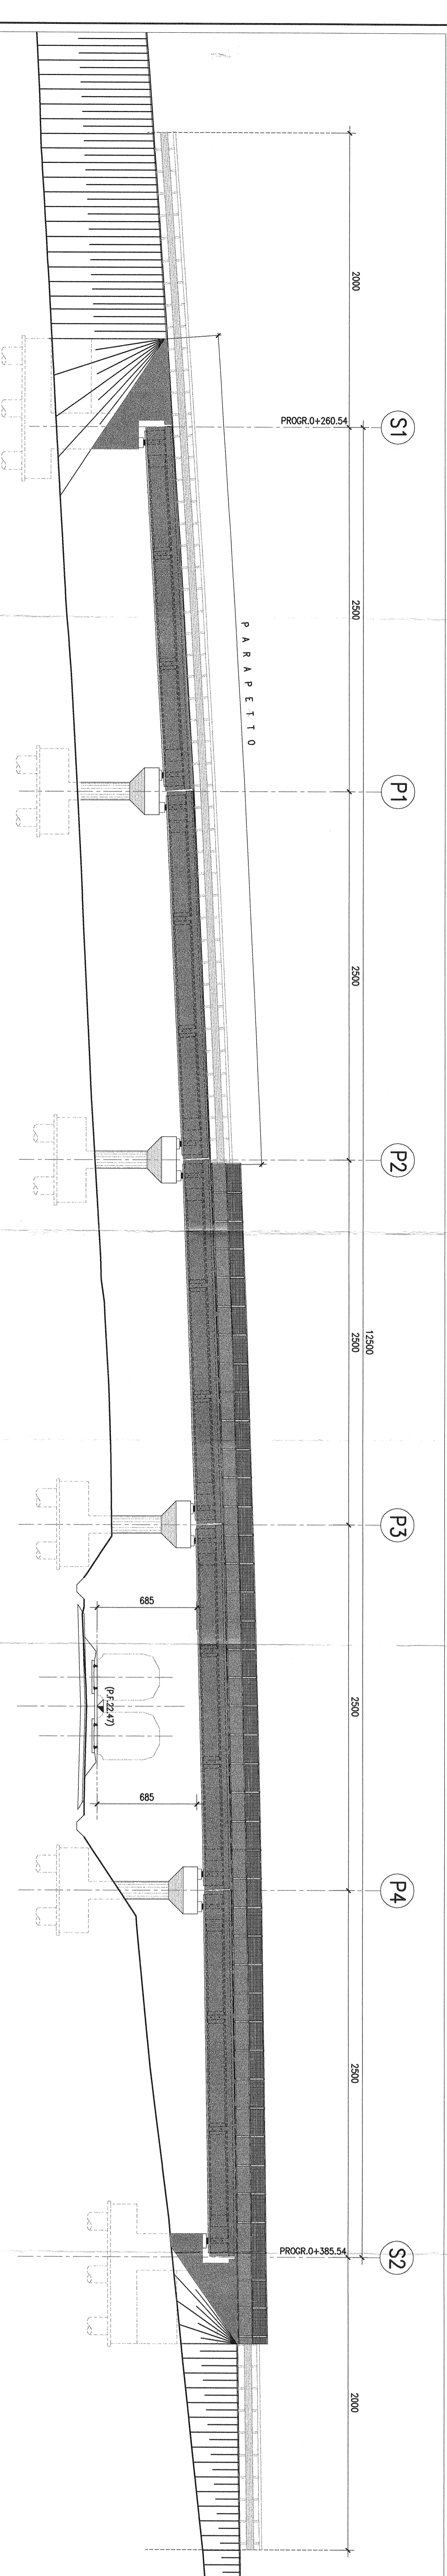


PANTA IMPALCATO "Cavalcavia progr.20+244" -Scala 1:200

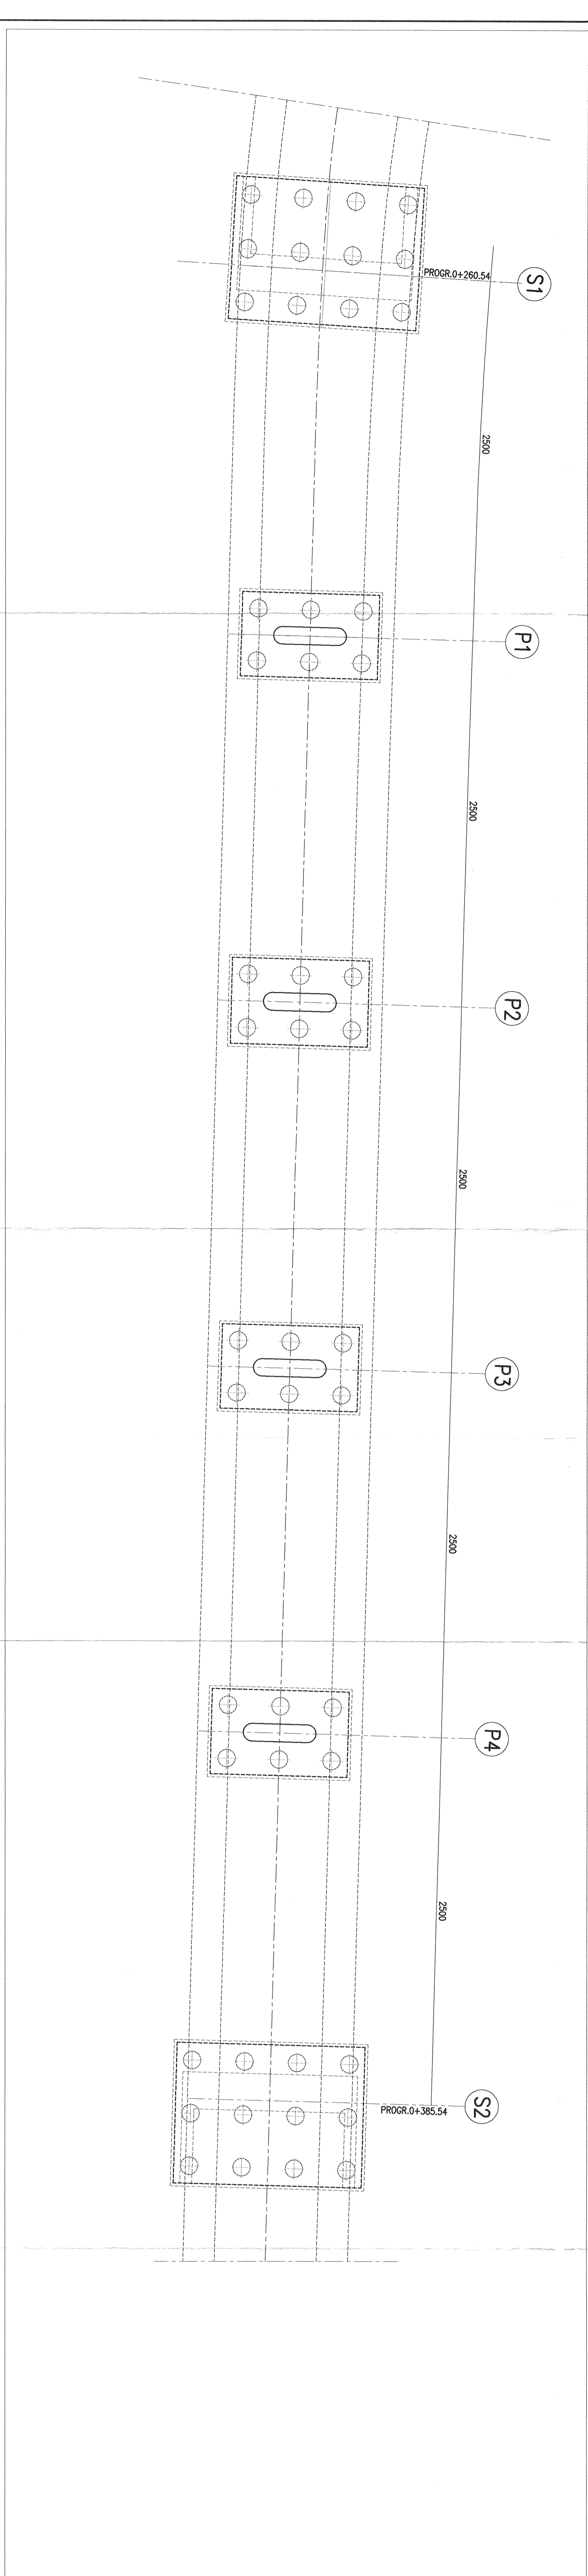

STRALCIO PLANIMETRICO "Cavalcavia progr.20+244" -Scala 1:1000

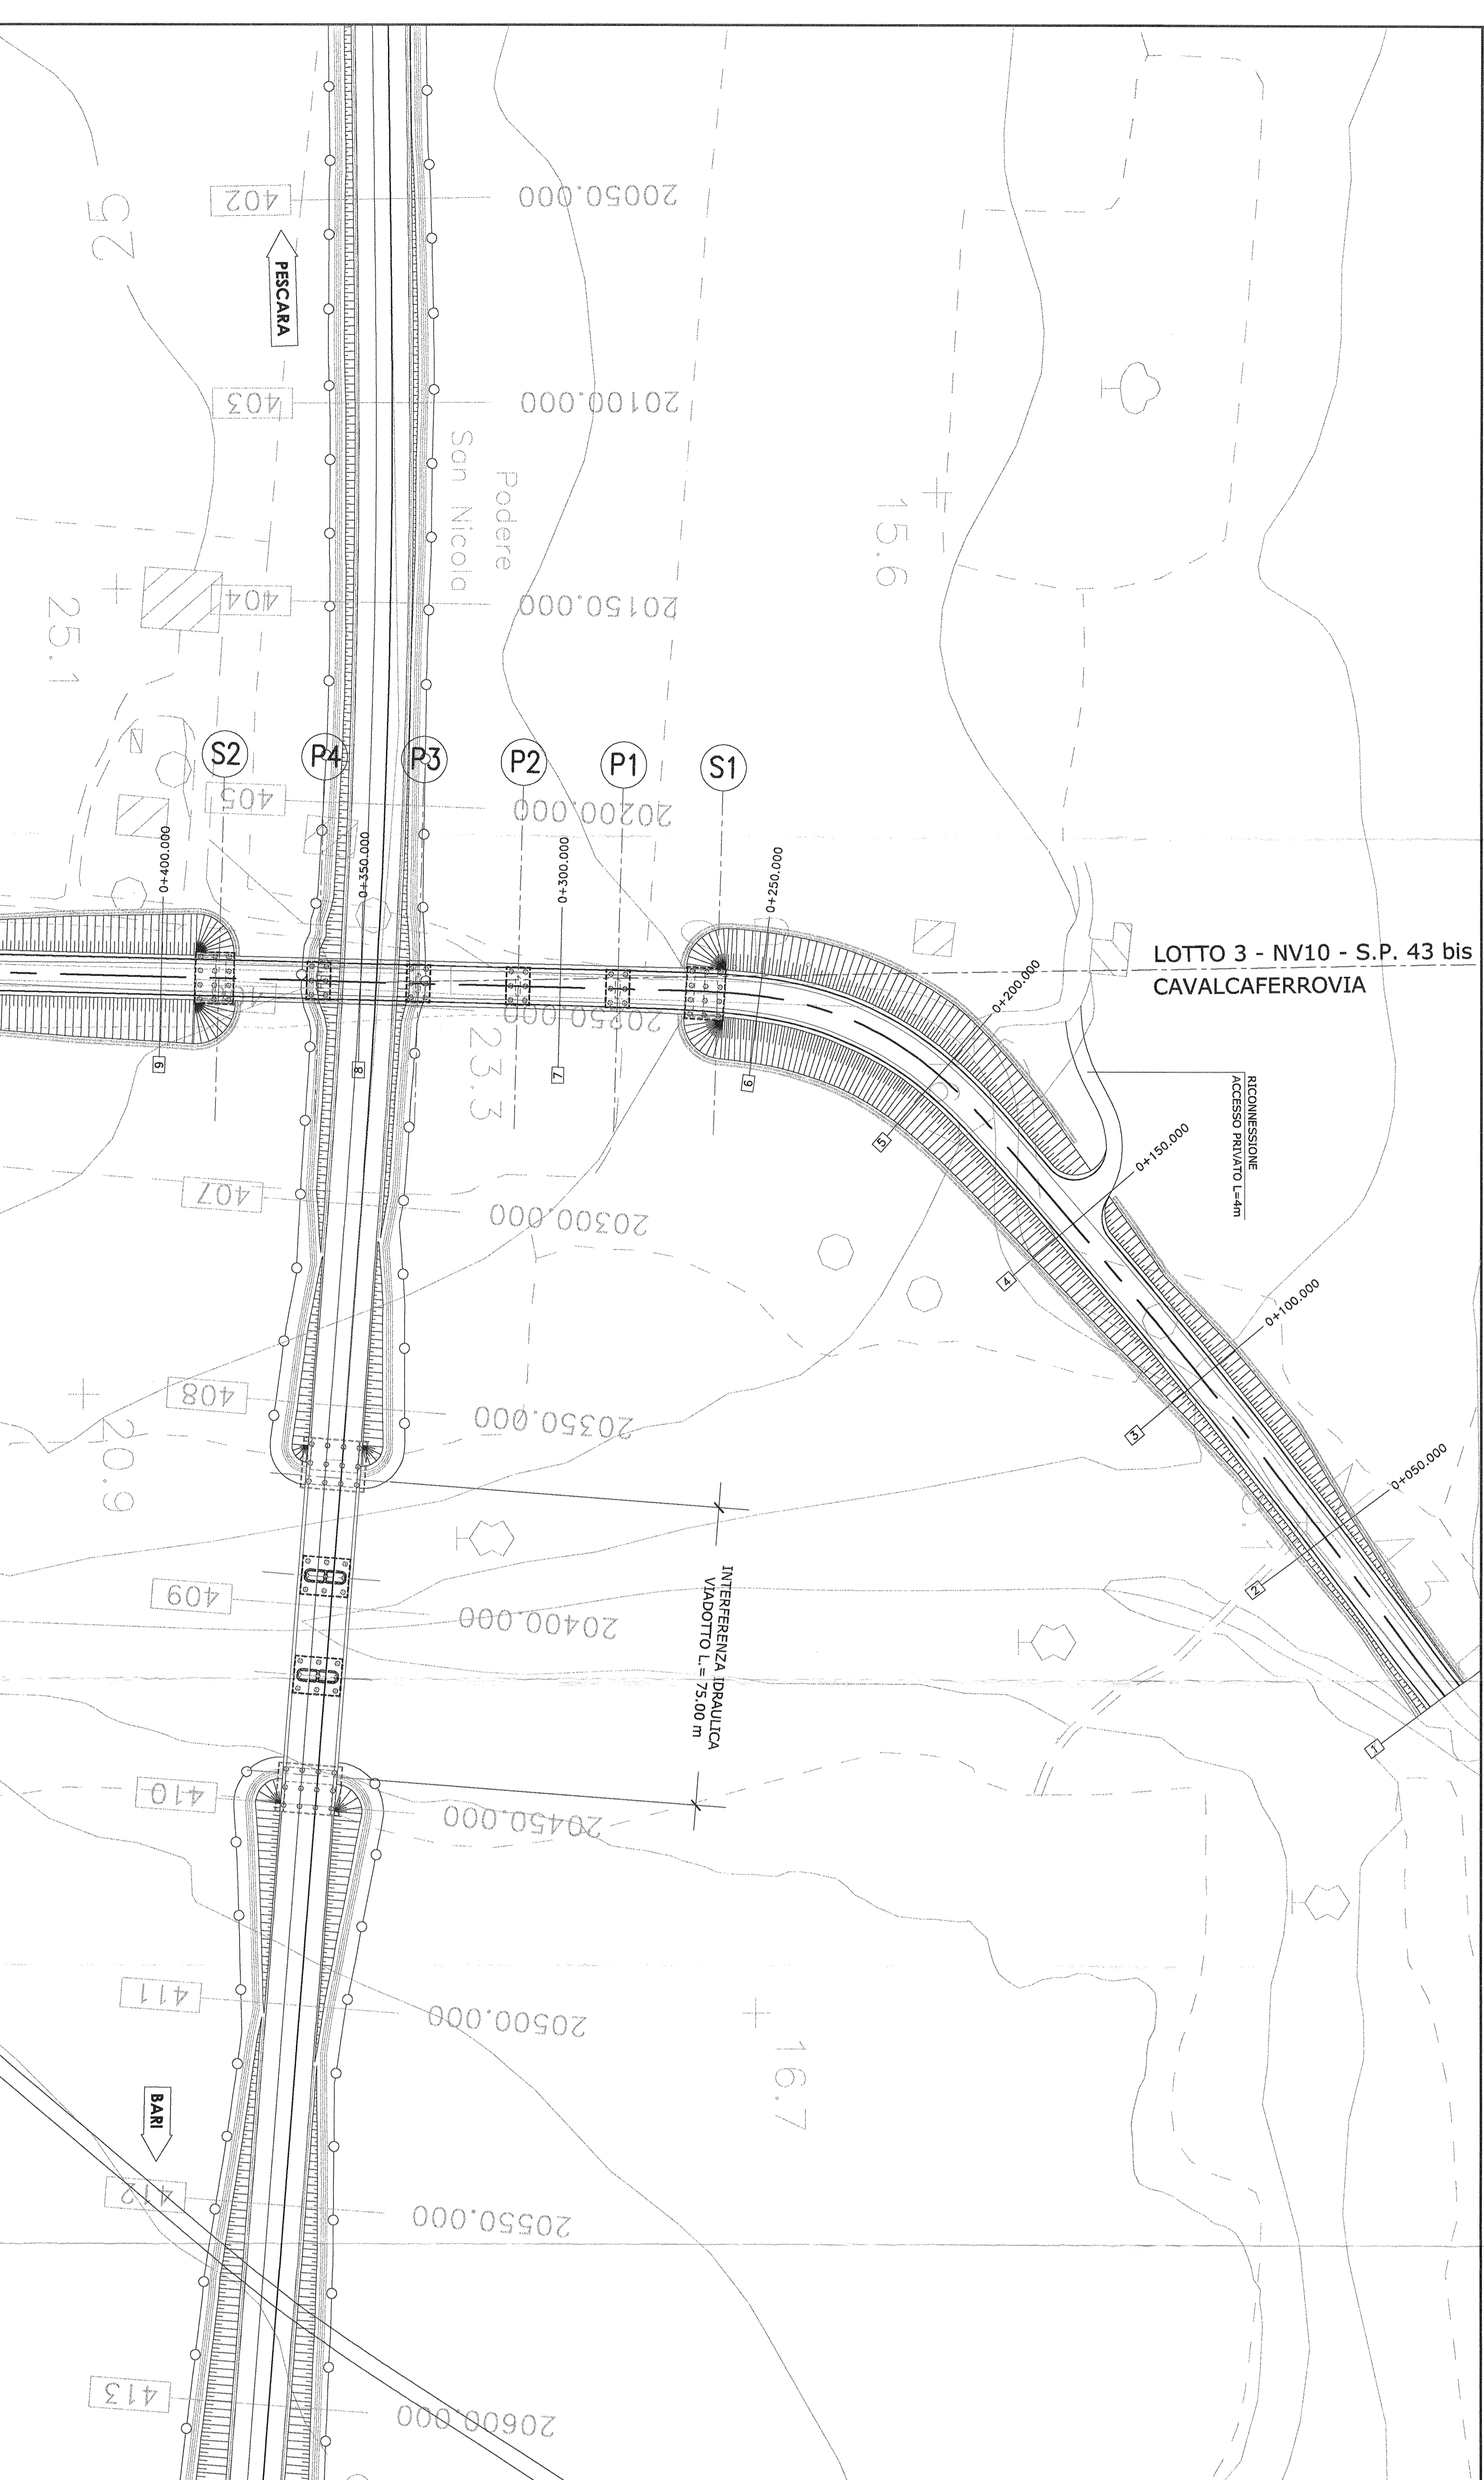

SEZIONE TRASVERSALE TIPO-Scala 1:100
(IN CAMPATA)

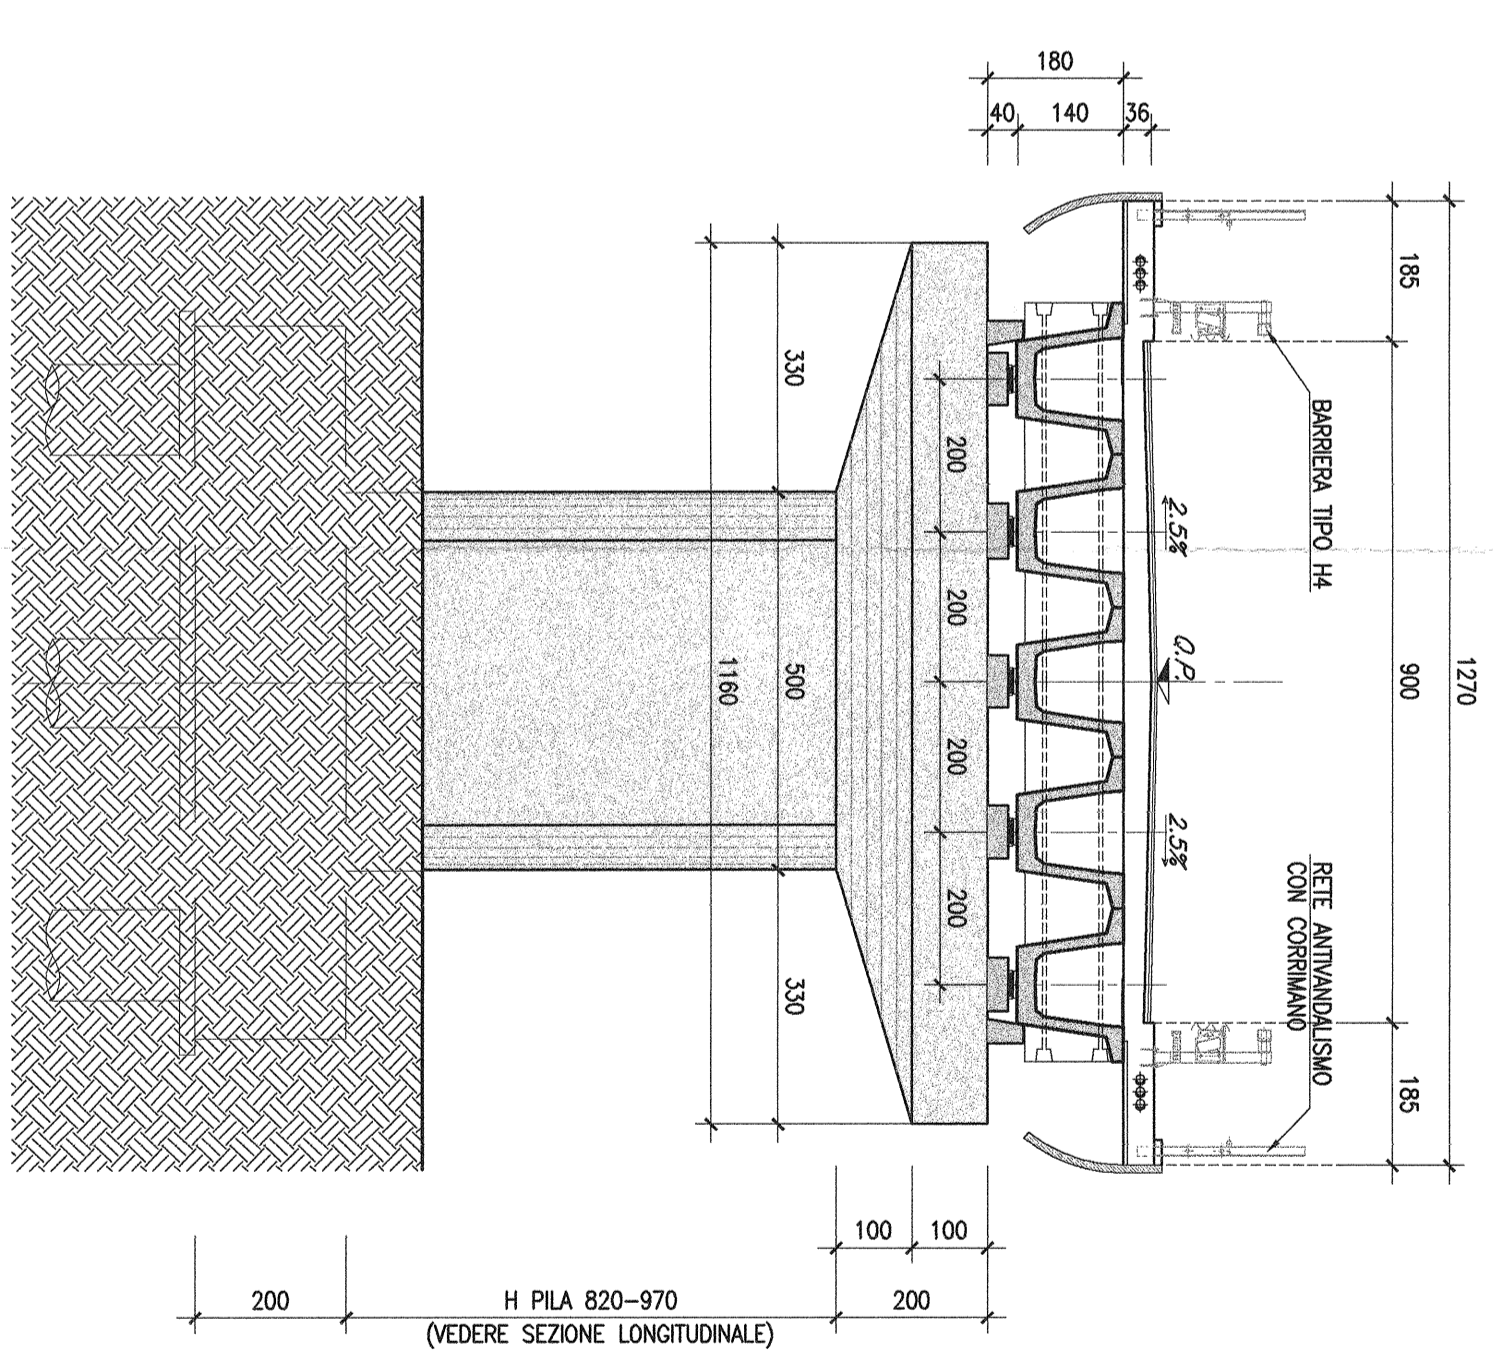

COMITENTE: **SRFI** GRUPPO INVESTIMENTI STRADALI ITALIANI
 DIREZIONE INVESTIMENTI STRADALI
 DIREZIONE REGIONALE SUD - PROGETTO ADRIATICA

PROGETTISTA: **ITALFERR** GRUPPO INVESTIMENTI STRADALI ITALIANI

U.O. STRUTTURE
 PROGETTO PRELIMINARE
 LINEA PESCARA - BARI
 RADOPPIO TERMOLI (®) - LESINA (®)
 LOTTO 03 CAMPOMARINO-RIPALTA
 OC-OPERE CIVILI
 C/02 km 20+244
 Preliminarmente sezione prospetto, pianta impalcato e sezione tipo

COMMISSIONE: LOTTO FASE STATE TIPO DOC. OPERAZIONALE
 L032 | 03 | R | 09 | PZ | CVD200 | 002 | A

DATA: 20/02/2010

Autore: **ITALFERR S.p.A.**
 U.O. STRUTTURE
 DATA: 20/02/2010

SCALE: Vari