



SCHEMATICO

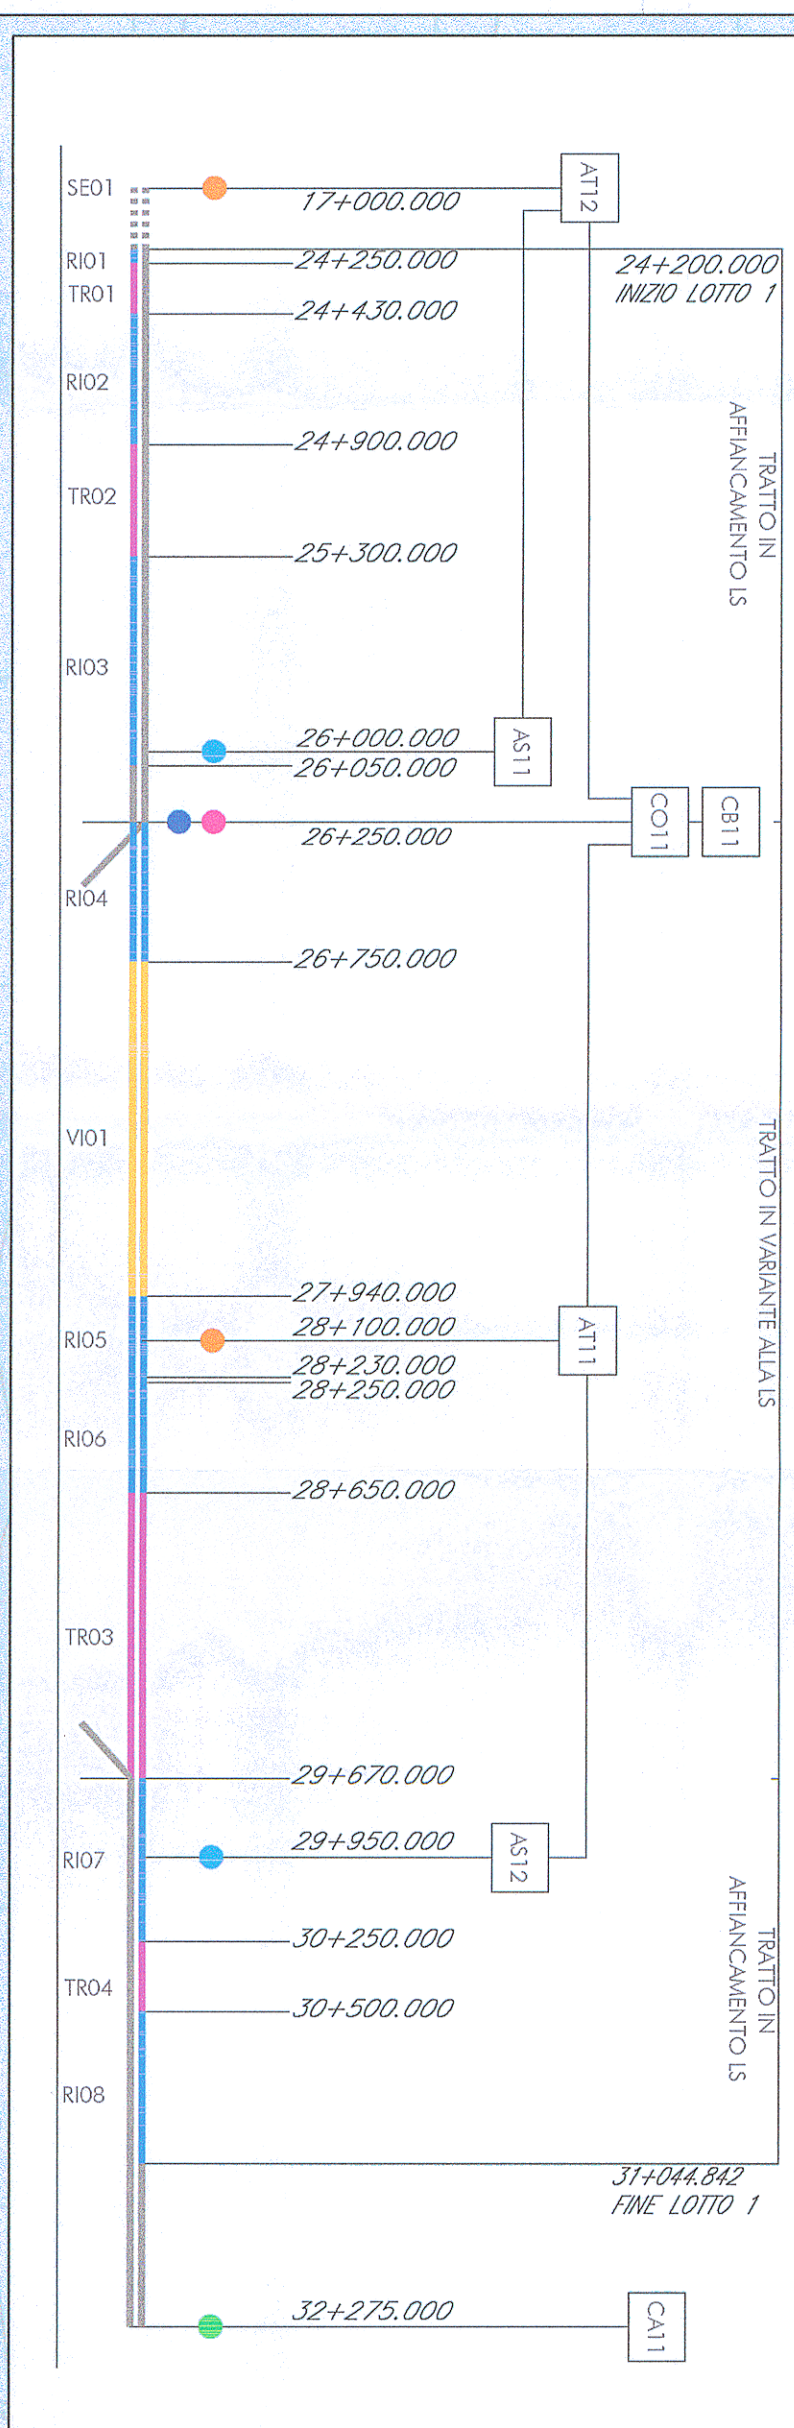

FLUSSI MEDI DI AUTOMEZZI SU VIABILITÀ

PUNTI SULLA VIABILITÀ	FLUSSI IN ENTRATA (MAGGI AL GIORNO)	FLUSSI IN USCITA (MAGGI AL GIORNO)
P1	17	15
P2	25	20
P3	35	40
P4	10	15
P5	10	10

I VALORI DEI FLUSSI RIPORTATI IN PLANIMETRIA SONO DA INTENDERSI COME FLUSSI MEDI GIORNALIERI DI SOLA ANDATA STIMATI SULL'INTERA DURATA DEI LAVORI. TALI FLUSSI SONO STATI INDICATI SULLE VIABILITÀ POTENZIALMENTE INTERFERITE DEI MEZZI DI CANTIERE. TRANSITI MAGGIORI AI VALORI MEDI INDICATI POTRANNO VERIFICARSI PER PERIODI DI PUNTA DEI LAVORI.

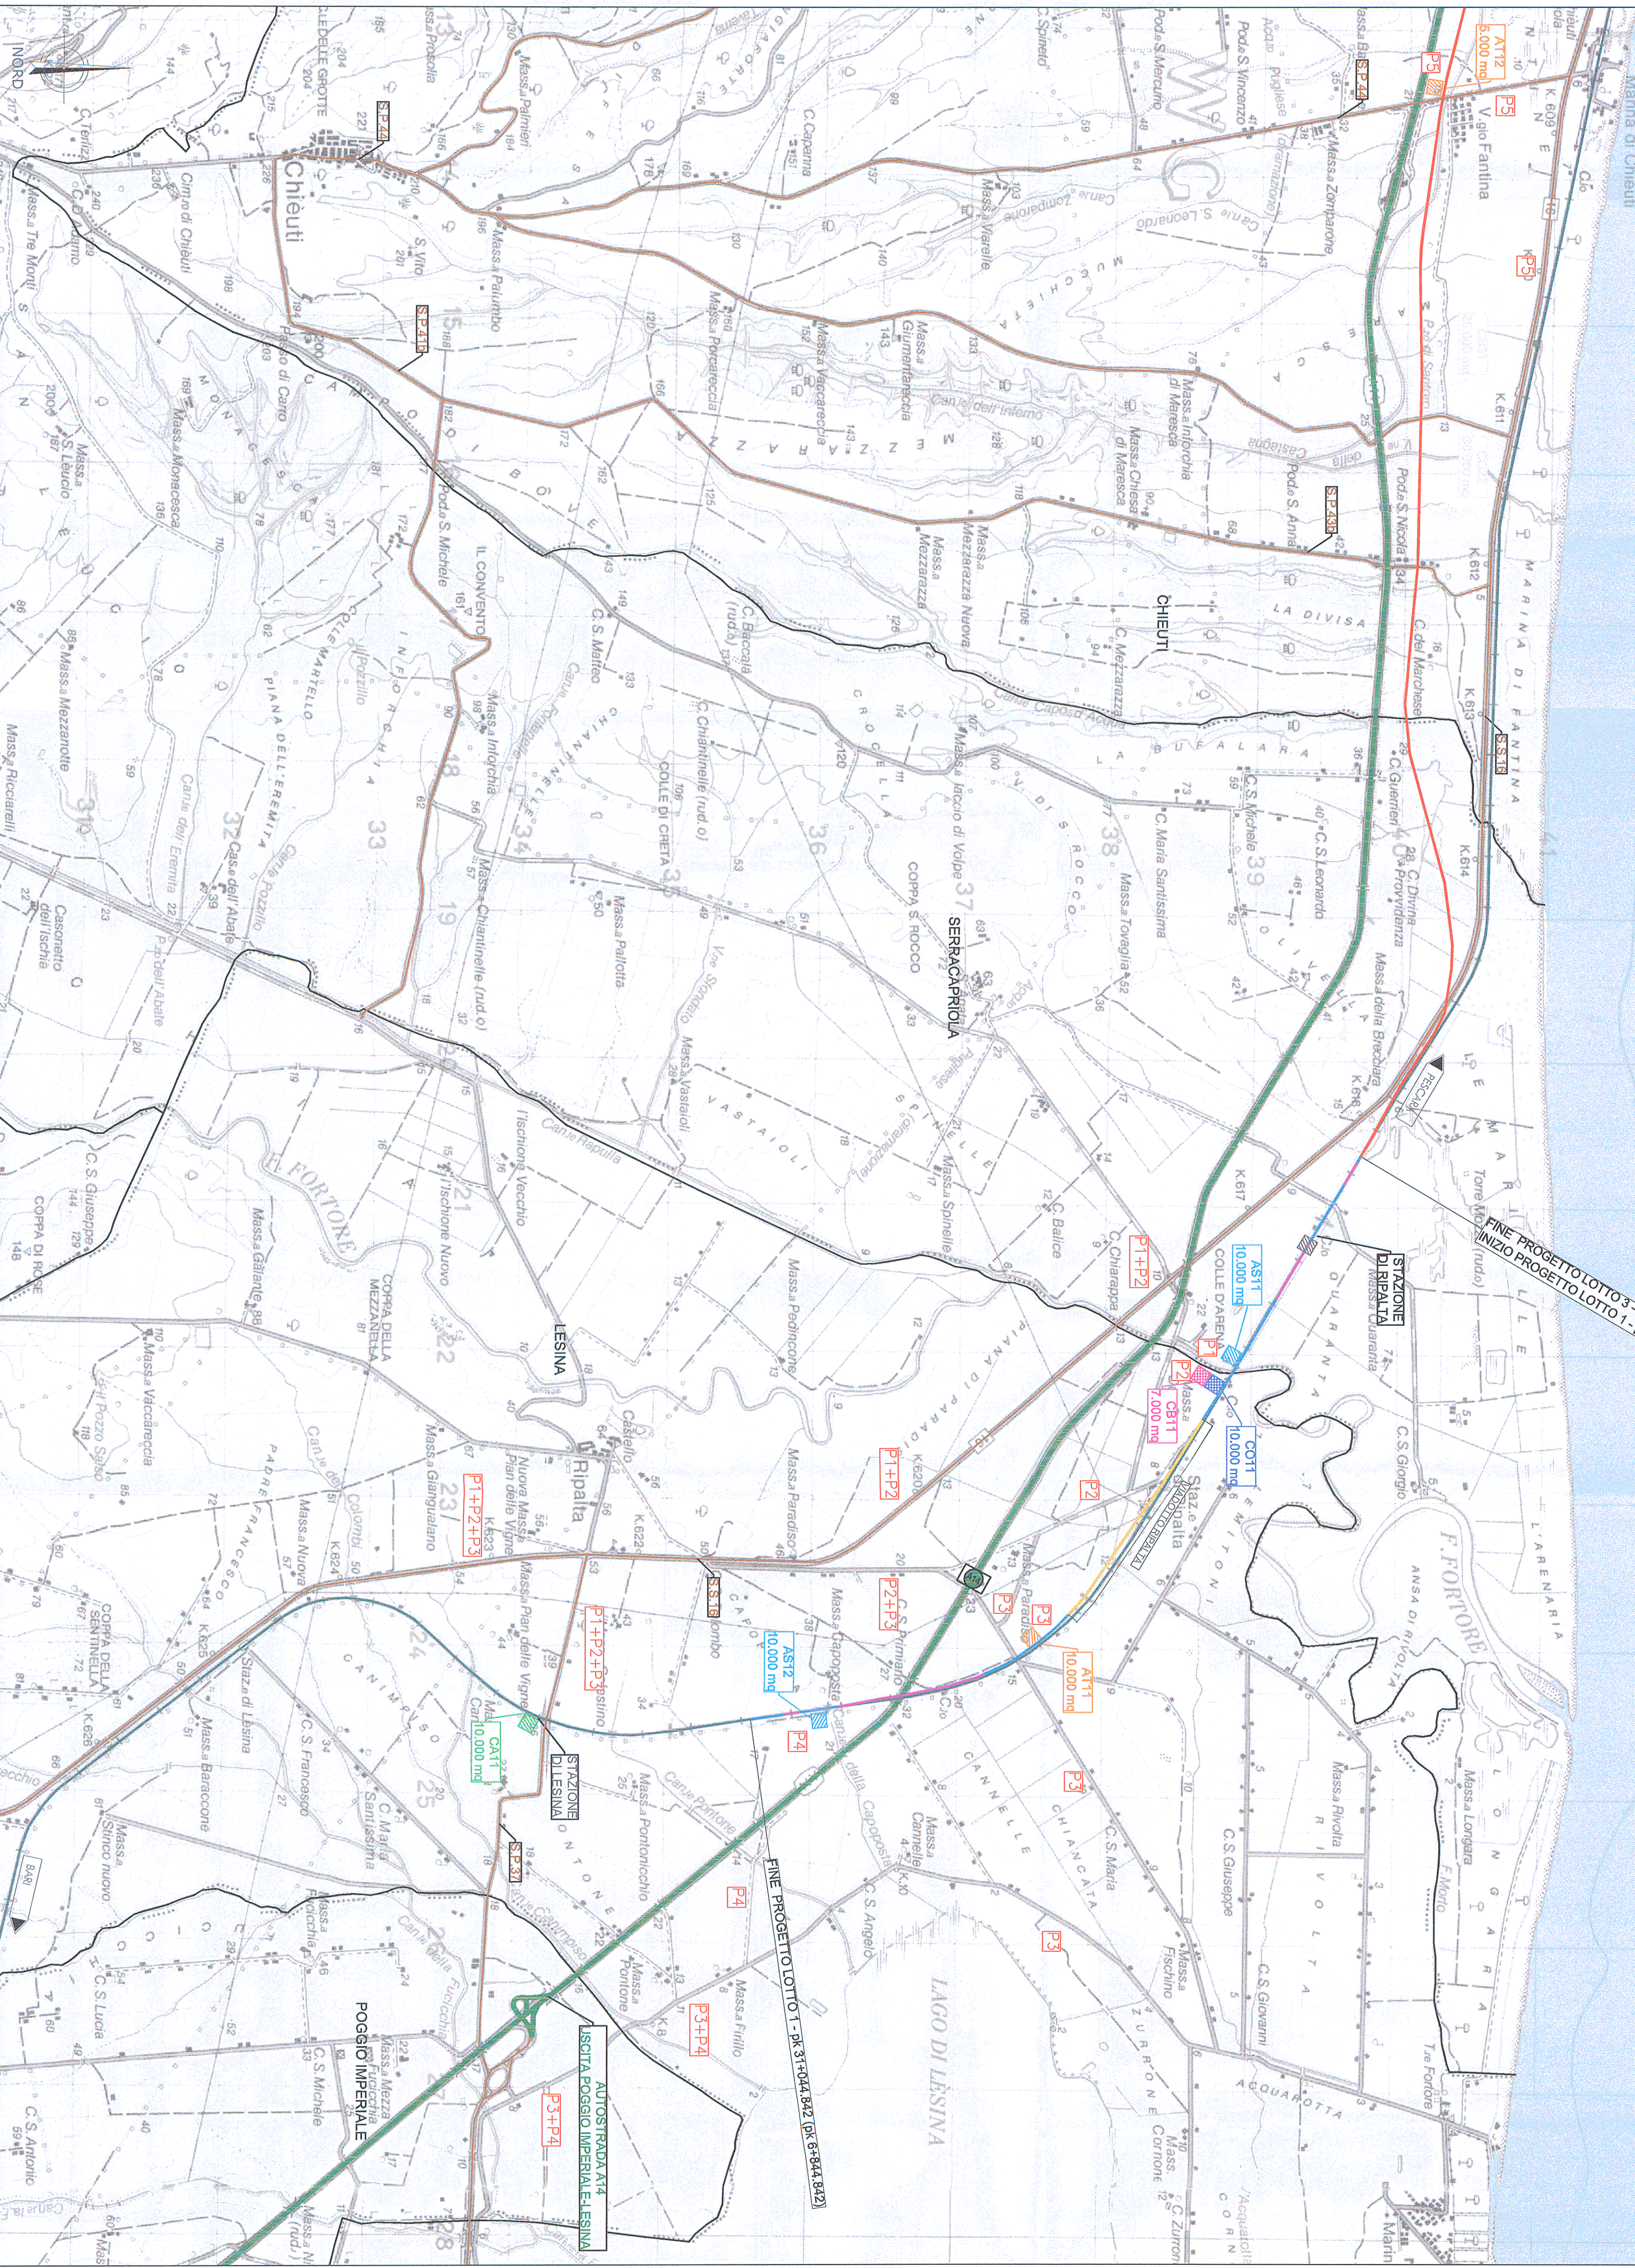

LEGENDA

CANTIERI	VIABILITÀ
CB - CANTIERE BASE	LINEA FERROVIARIA DI PROGETTO
CO - CANTIERE OPERATIVO	LINEA FERROVIARIA ESISTENTE
CA - CANTIERE DI ARMAMENTO	AUTOSTRADA A14
AT - AREA TECNICA	VIABILITÀ PRINCIPALE
AS - AREA STOCCAGGIO	LIMITI AMMINISTRATIVI DI PROGETTO
AREA DI CANTIERE A CURA DI ALTRO APPALTI	LINEA FERROVIARIA DI PROGETTO A CURA DI ALTRO APPALTO

WBS PRINCIPALI

Cod. WBS	Descrizione opera	P.K. Iniziale	P.K. finale
R01	CORPO STRADALE FERROVIARIO IN RILENTO IN AFFINAMENTO	24+200,00	24+250,00
TR01	CORPO STRADALE FERROVIARIO IN TENDEA IN AFFINAMENTO	24+250,00	24+430,00
R02	CORPO STRADALE FERROVIARIO IN RILENTO IN AFFINAMENTO	24+430,00	24+490,00
TR02	CORPO STRADALE FERROVIARIO IN RILENTO IN AFFINAMENTO	24+490,00	24+900,00
R03	CORPO STRADALE FERROVIARIO IN RILENTO IN AFFINAMENTO	25+300,00	25+300,00
R04	CORPO STRADALE FERROVIARIO IN RILENTO A DOPPIO BINARIO IN VARANTE	26+250,00	26+750,00
VO1	VAOITO REALTA	26+750,00	27+940,00
R05	CORPO STRADALE FERROVIARIO IN RILENTO A DOPPIO BINARIO IN VARANTE	27+940,00	28+230,00
R06	CORPO STRADALE FERROVIARIO IN RILENTO A DOPPIO BINARIO IN VARANTE	28+230,00	28+650,00
TR03	CORPO STRADALE FERROVIARIO IN TENDEA A DOPPIO BINARIO	28+650,00	28+670,00
R07	CORPO STRADALE FERROVIARIO IN RILENTO IN AFFINAMENTO	28+670,00	30+500,00
TR04	CORPO STRADALE FERROVIARIO IN RILENTO IN AFFINAMENTO	30+250,00	30+500,00
R08	CORPO STRADALE FERROVIARIO IN RILENTO IN AFFINAMENTO	30+500,00	31+044,94

COMITANTE: **RFI** (Rete Ferroviaria Italiana) - Direzione Programmi Investimenti - Direzione Programmi Investimenti - Direzione Sud - Progetto Adriatica

PROGETTAZIONE: **ITALFERR** (Gruppo Italoferroviario)

U.O. COSTRUZIONI - CANTIERIZZAZIONE

PROGETTO PRELIMINARE

LINEA PESCARA - BARI RADDOPPIO TERMOLI (e) - LESINA (e) LOTTO 1

PLANIMETRIA GENERALE DELLA CANTIERIZZAZIONE

SCALA: 1:25.000

COMMESSA: LOTTO FASE ENTE TIPO DOC. OPERA/SCRIP/CLINUA PROG. REV. 1.25.000

Rev. Descrizione Data Data Data Data Data

01 R 53 P3 CA0000 001 A

File: L03201R3333CA0000001A.dwg