


INQUADRAMENTO STAZIONE ELETTRICA DI CONDIVISIONE/TRASFORMAZIONE 30/150 kV SU STRALCIO CATASTALE

Scala 1:1000

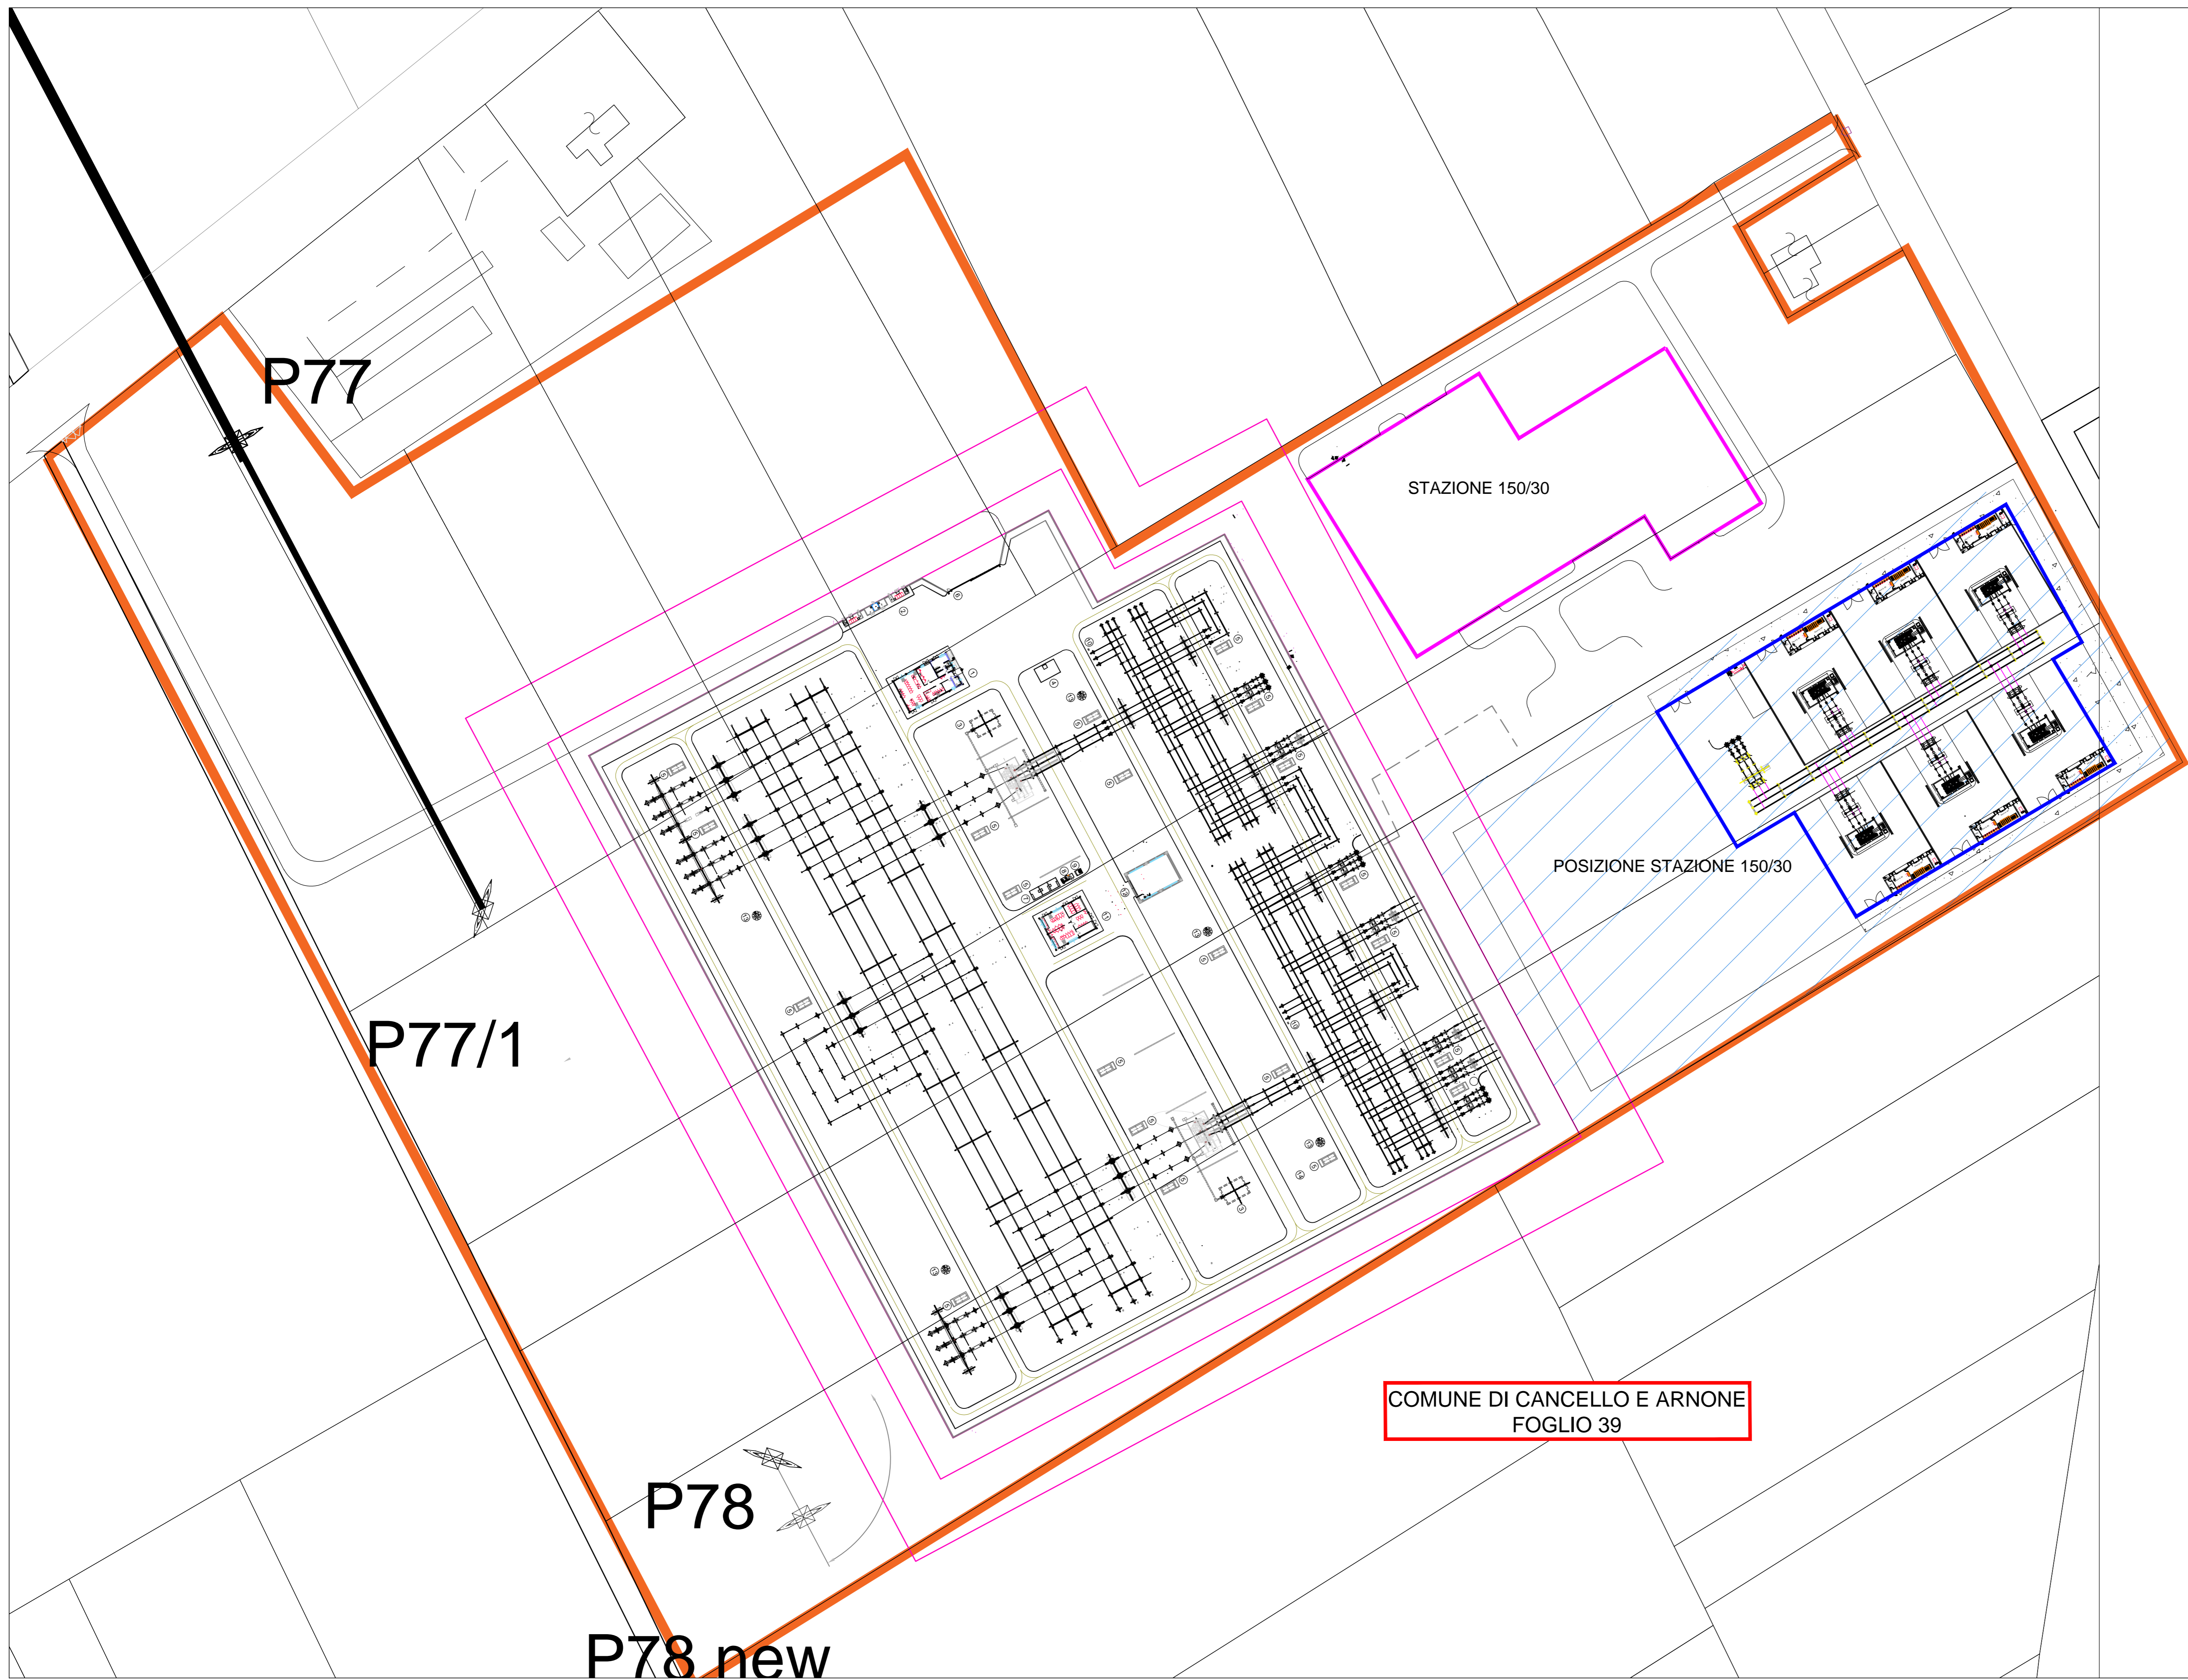

LEGENDA	
	AREE DISPONIBILI
	AREA STAZ. UTENZA STAR+ALTRI
	AREA STAZ. UTENZA SIG

PARTICELLE CATASTALI INTERESSATE	
FOGLIO	PARTICELLA
39	52
39	53
39	131
39	132
39	202
39	5019
39	5024
39	5079
39	5081
39	5083
39	5085

PROPRONTE SIG PROJECT ITALY 1 S.r.l. Via Borgogna 8, 20122 Milano p.iva e cod. fiscale 11503980980 email: info@sigprojectgroup.com pec: sigproject@legalmail.it ELABORAZIONI BLE ENGINEERING S.r.l. Sede legale: Viale Cappiello 50, 81100 - Caserta P.IVA 04659450615		COD. ELABORATO T18_SE 30/150 SCALA 1:1000
---	--	------------------------------------------------------------------------------

PROGETTO DEFINITIVO

**IMPIANTO AGROVOLTAICO DA 55,26 MW
DENOMINATO "CASTEL VOLTURNO 2",
SITO NEL COMUNE DI CASTEL VOLTURNO (CE)
IN VIA PIETRO PAGLIUCA**

2022.I.G.CAM.005 - CASTEL VOLTURNO 2

OGGETTO VIA IMPIANTO FOTOVOLTAICO	TITOLO ELABORATO INQUADRAMENTO STAZIONE ELETTRICA DI CONDIVISIONE/TRASFORMAZIONE 30/150kV SU STRALCIO CATASTALE
PROGETTAZIONE BLE ENGINEERING S.r.l. ING. GIOVANNI CAROZZA ORDINE ING. PROV. DI CASERTA N.185 Sede legale: Viale Cappiello 50, 81100 - Caserta P.IVA 04659450615	GRUPPO DI PROGETTAZIONE Ing. Giovanni Cinà Ing. Giuseppe Esposito Ing. Antonio De Siano Dott. Antonella Pellegrino

Nome documento	Revisione nr.	Del	Prodotto da	Approvato da
INQUADRAMENTO STAZIONE ELETTRICA DI CONDIVISIONE/TRASFORMAZIONE 30/150kV SU STRALCIO CATASTALE	0	Disegni 2022		

Disegni, calcoli, specifiche e tutte le altre informazioni contenute nel presente documento sono di proprietà della BLE S.r.l. Al ricevimento di questo documento la stessa officina partendo di riprodurre, in tutto o in parte, e di rivelarne il contenuto in assenza di esplicita autorizzazione.