


Inquadramento Impianto Bruno su IGM con sovrapposizione vincolistica AdB -Idrogeomorfologica

Legenda

- Perimetro Impianto
- Perimetro Stazione Elettrica
- Perimetro Stazione Utenza
- ◆ Cabina Sezionamento
- Cavidotto
- Isobata con equidistanza 5 m
- Isobata con equidistanza 25 m
- ★ Geosito
- Ingresso di grotta naturale
- Voragine, inghiottitoio o pozzo di crollo
- Orlo di depressione carsica a morfologia complessa
- Dolina
- Dolina
- Costa rocciosa
- Costa rocciosa con spiaggia ciottolosa al piede
- Costa rocciosa con spiaggia sabbiosa al piede
- Falesia
- Falesia con spiaggia ciottolosa al piede
- Falesia con spiaggia sabbiosa al piede
- - - Rias
- Spiaggia sabbiosa
- Spiaggia ciottolosa
- Spiaggia sabbiosa-ciottolosa
- Opera di difesa costiera
- Cordone Dunare
- ★ Faraglione


Vista Generale SCALA 1:20000

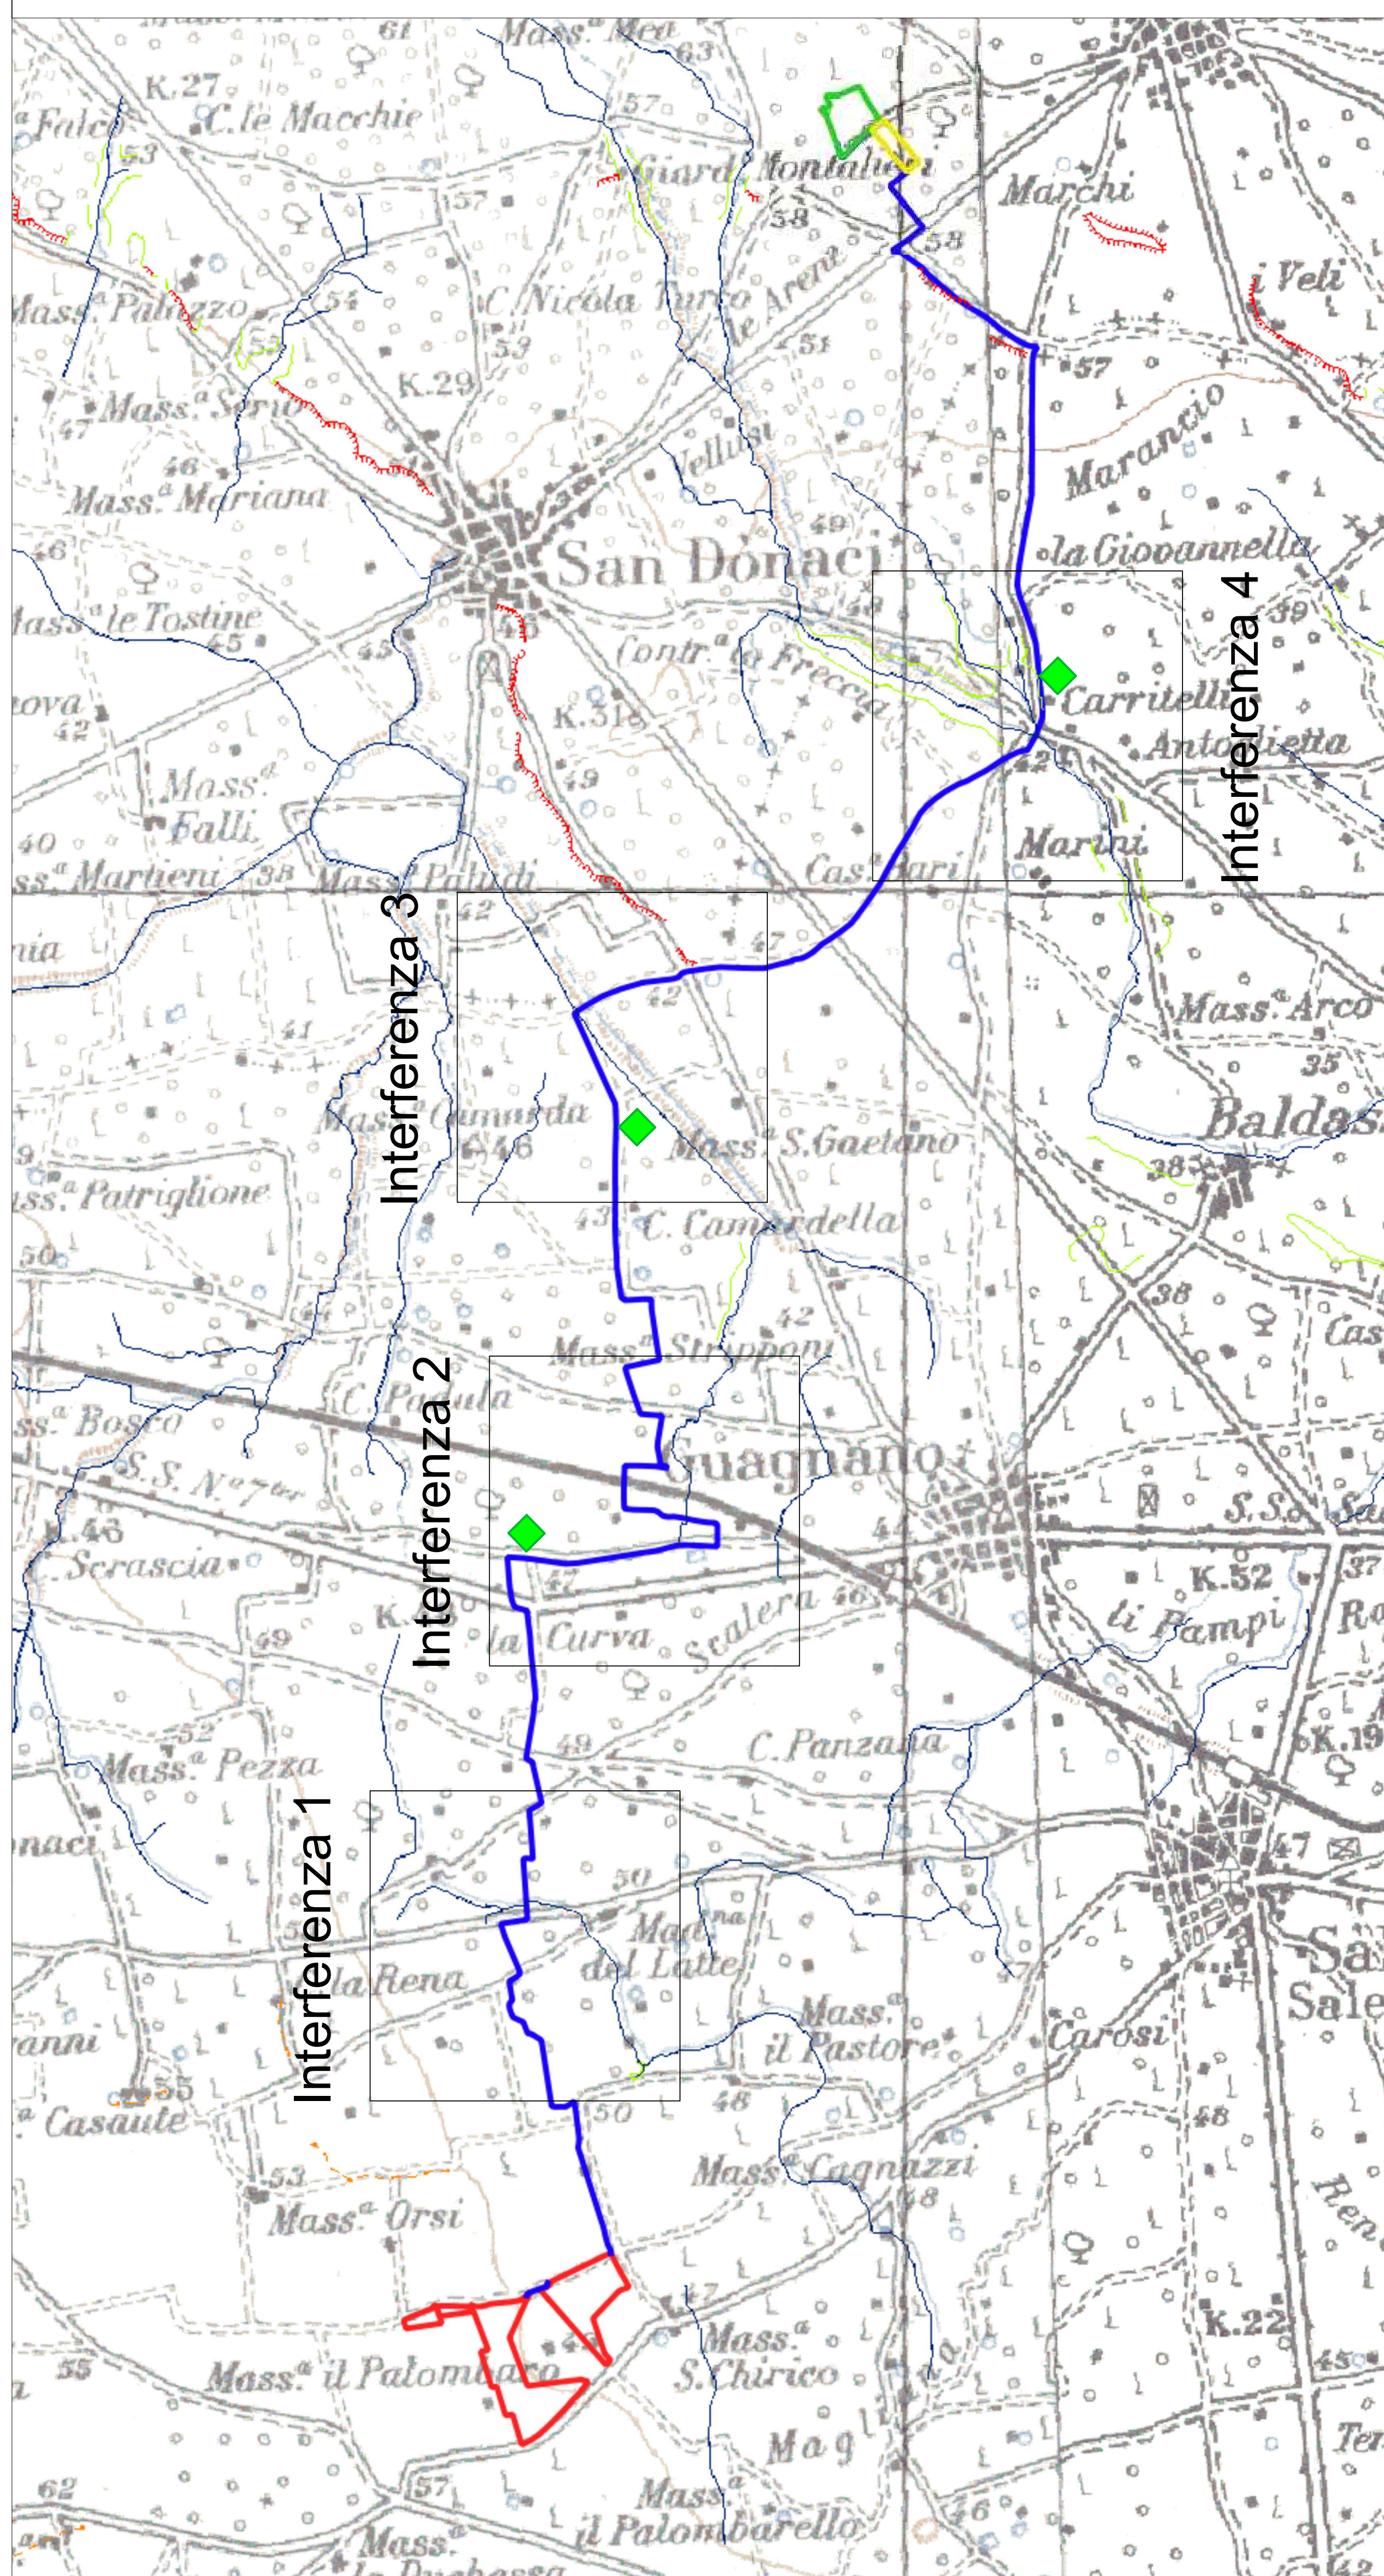

Interferenza 1 SCALA 1:10000




Interferenza 2 SCALA 1:10000

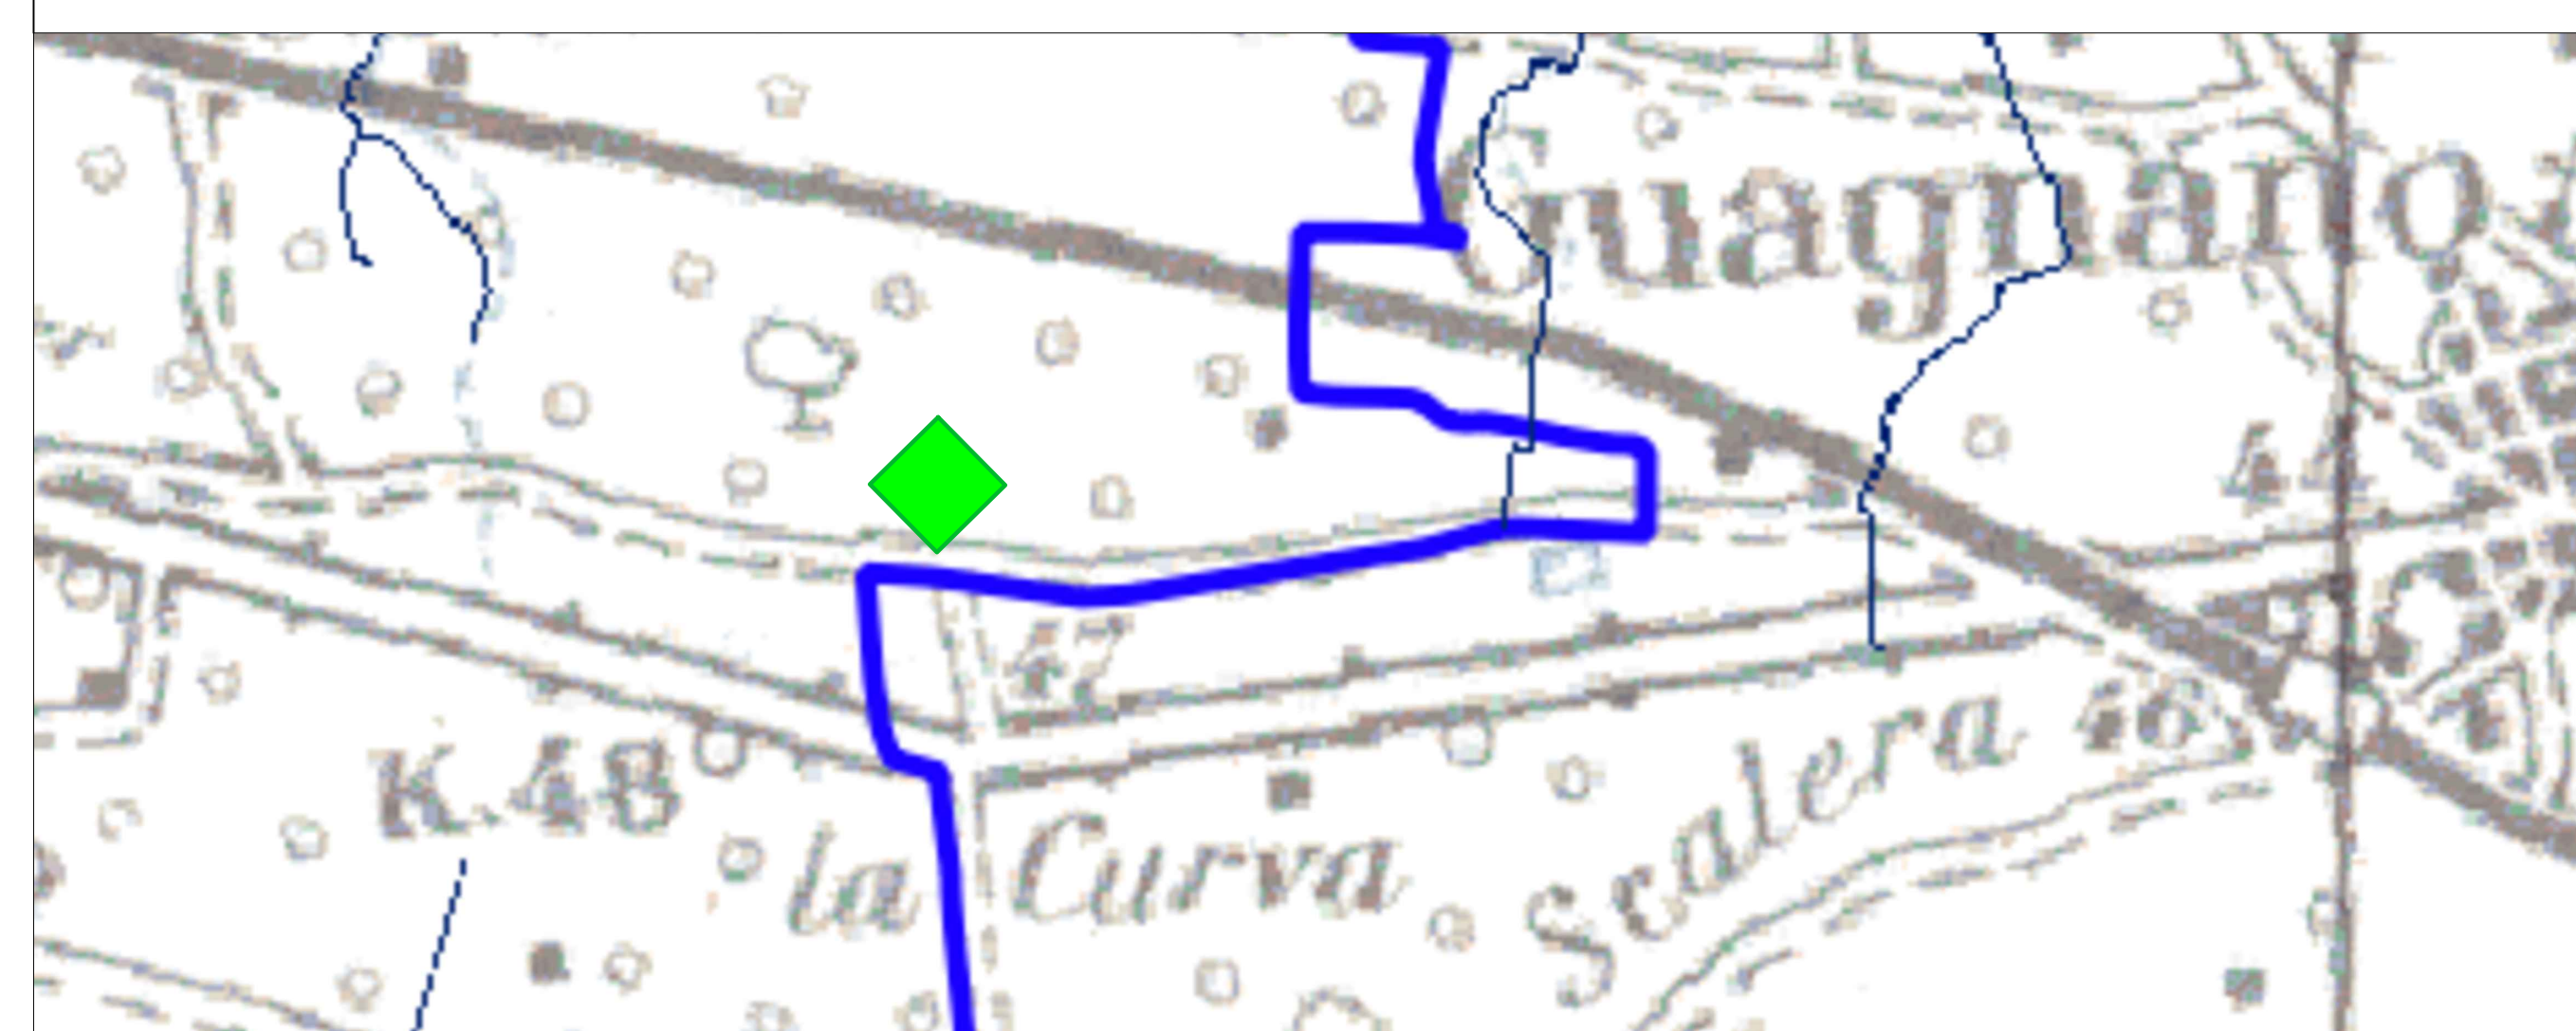

Interferenza 3 SCALA 1:10000



Interferenza 4 SCALA 1:10000

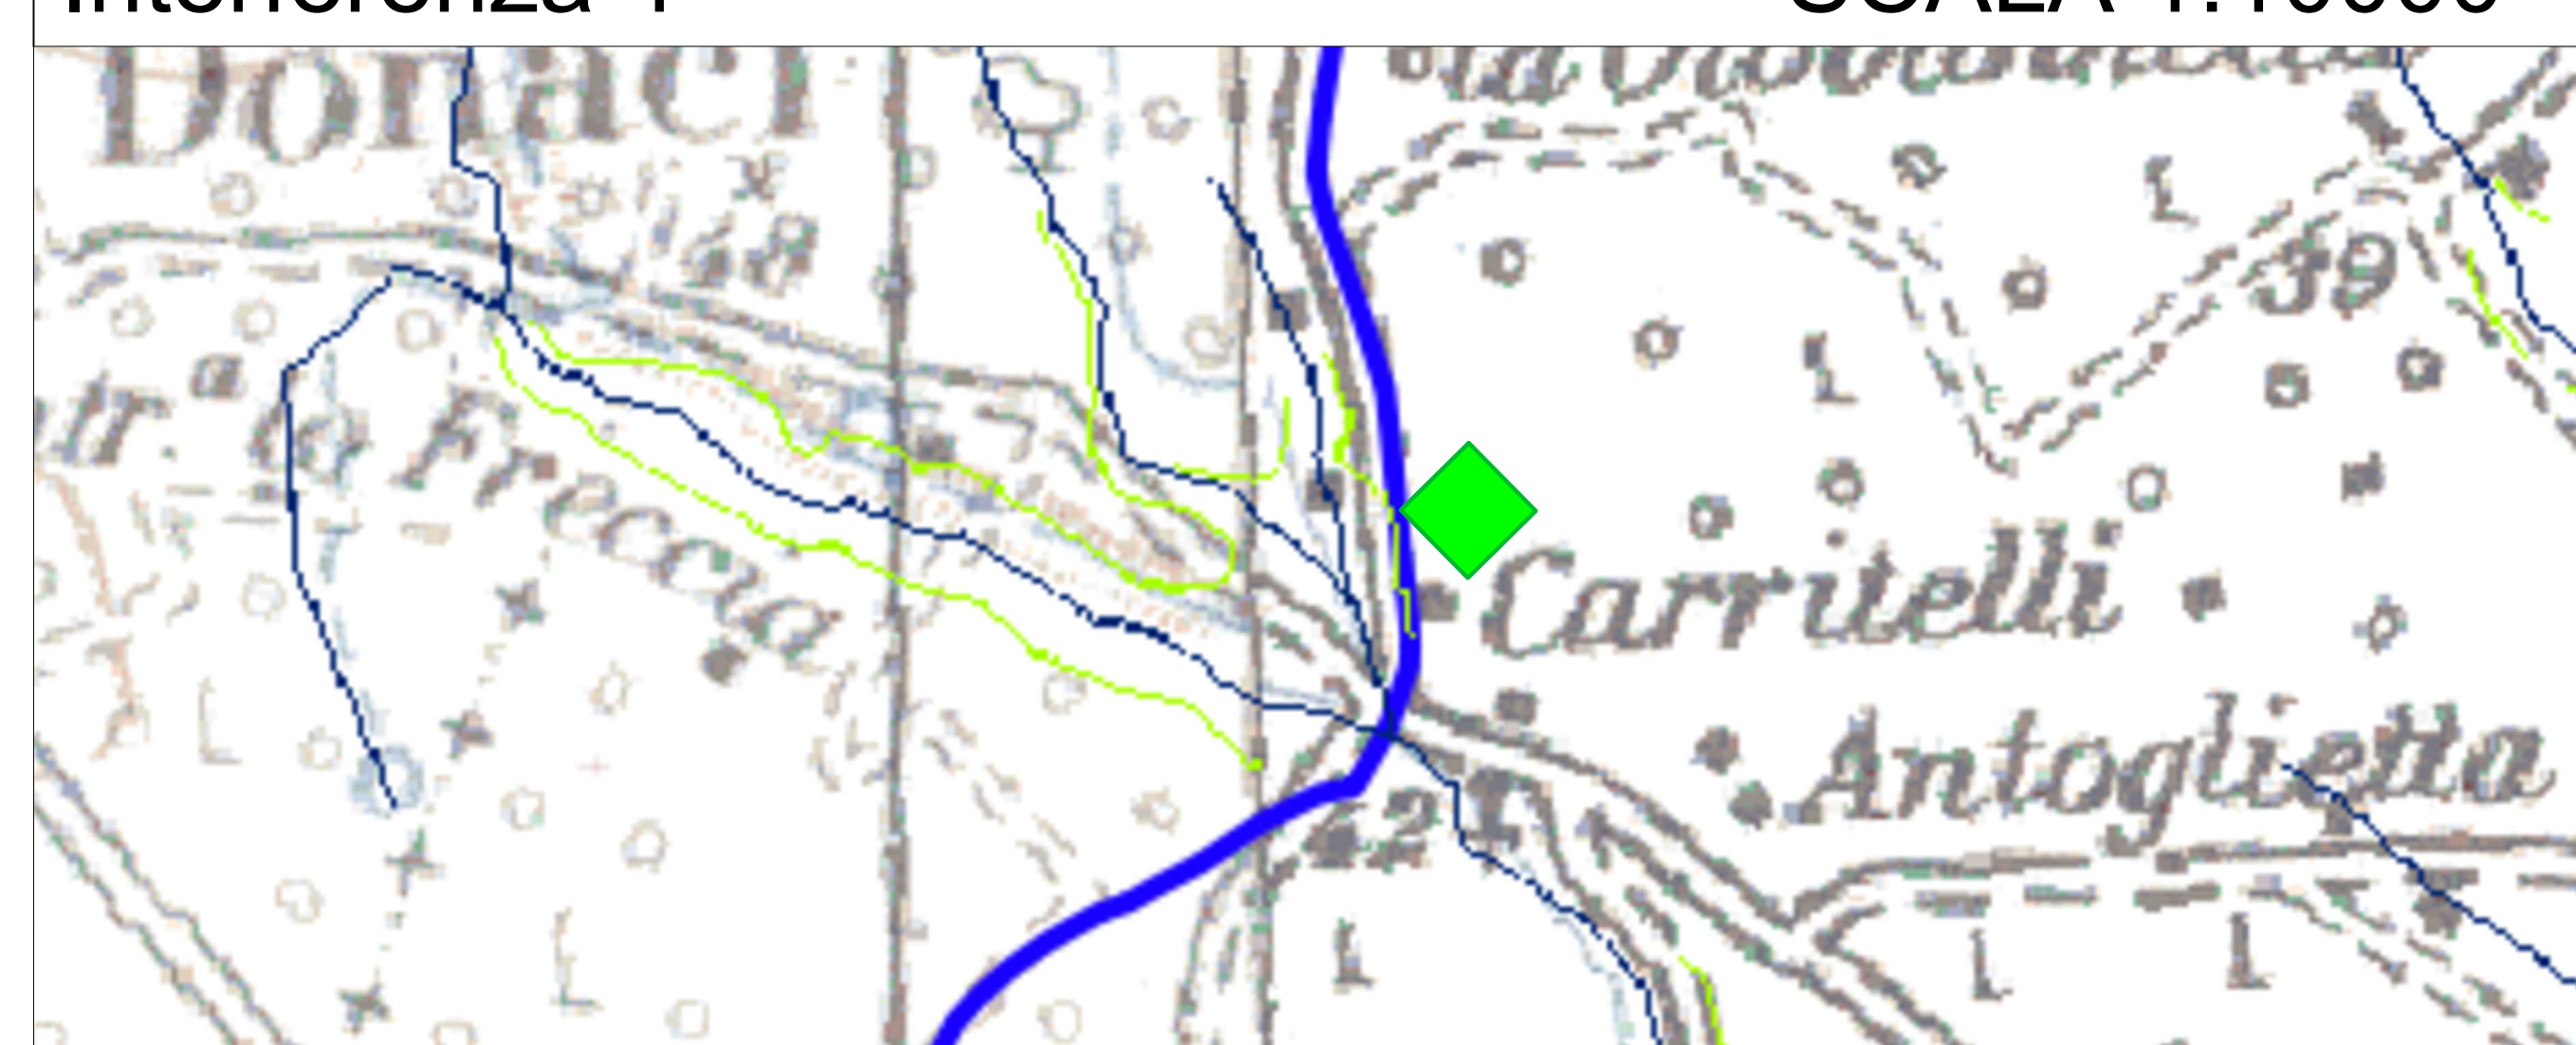

inergia REGIONE PUGLIA
SOLARE SUD COMUNE DI SALICE SALENTINO

PROGETTO
IMPIANTO FOTOVOLTAICO DENOMINATO "BRUNO"
CON POTENZA DI PICCO PARI A 17.458,00 KWp
E CON POTENZA NOMINALE PARI A 17.000,00 KWn
NEL COMUNE DI SALICE SALENTINO (LE)

TITOLO
Inquadramento vincolistico Carta Idrogeomorfologica opere di progetto

PROGETTISTA	PROPONENTE	VISTI
INGVEPROGETTI S.r.l. IMMAGINIAMO IL FUTURO Ingveprogetti s.r.l. Sede legale e amministrativa: Via Feltrina 11/B 36068 Rovereto (TN) Tel. 0445220170 Fax 0445220111 PEC: direzione.ingveprogetti@ingveprogetti.it	INERGIA SOLARE SUD S.r.l. Sede legale e amministrativa: Piazza Marconi 11 36068 Rovereto (TN) Tel. 0445220170 Fax 0445220111 PEC: direzione.ingveprogetti@ingveprogetti.it	

PROGETTAZIONE	

Scala	1:20000	Formato Stampa	Ax	Cod. Elaborato	ElaboratoGrafico_16	Rev.	a	Nome File	ElaboratoGrafico_16.dwg	Foglio	1 di 1
-------	---------	----------------	----	----------------	---------------------	------	---	-----------	-------------------------	--------	--------

Rev.	Data	Descrizione	Elaborato	Controllato	Approvato
a	29/04/2022	Prima Emissione	G.Vece	G.Vece	G.Vece