


PLANIMETRIA SSE UTENTE

Scala 1:100

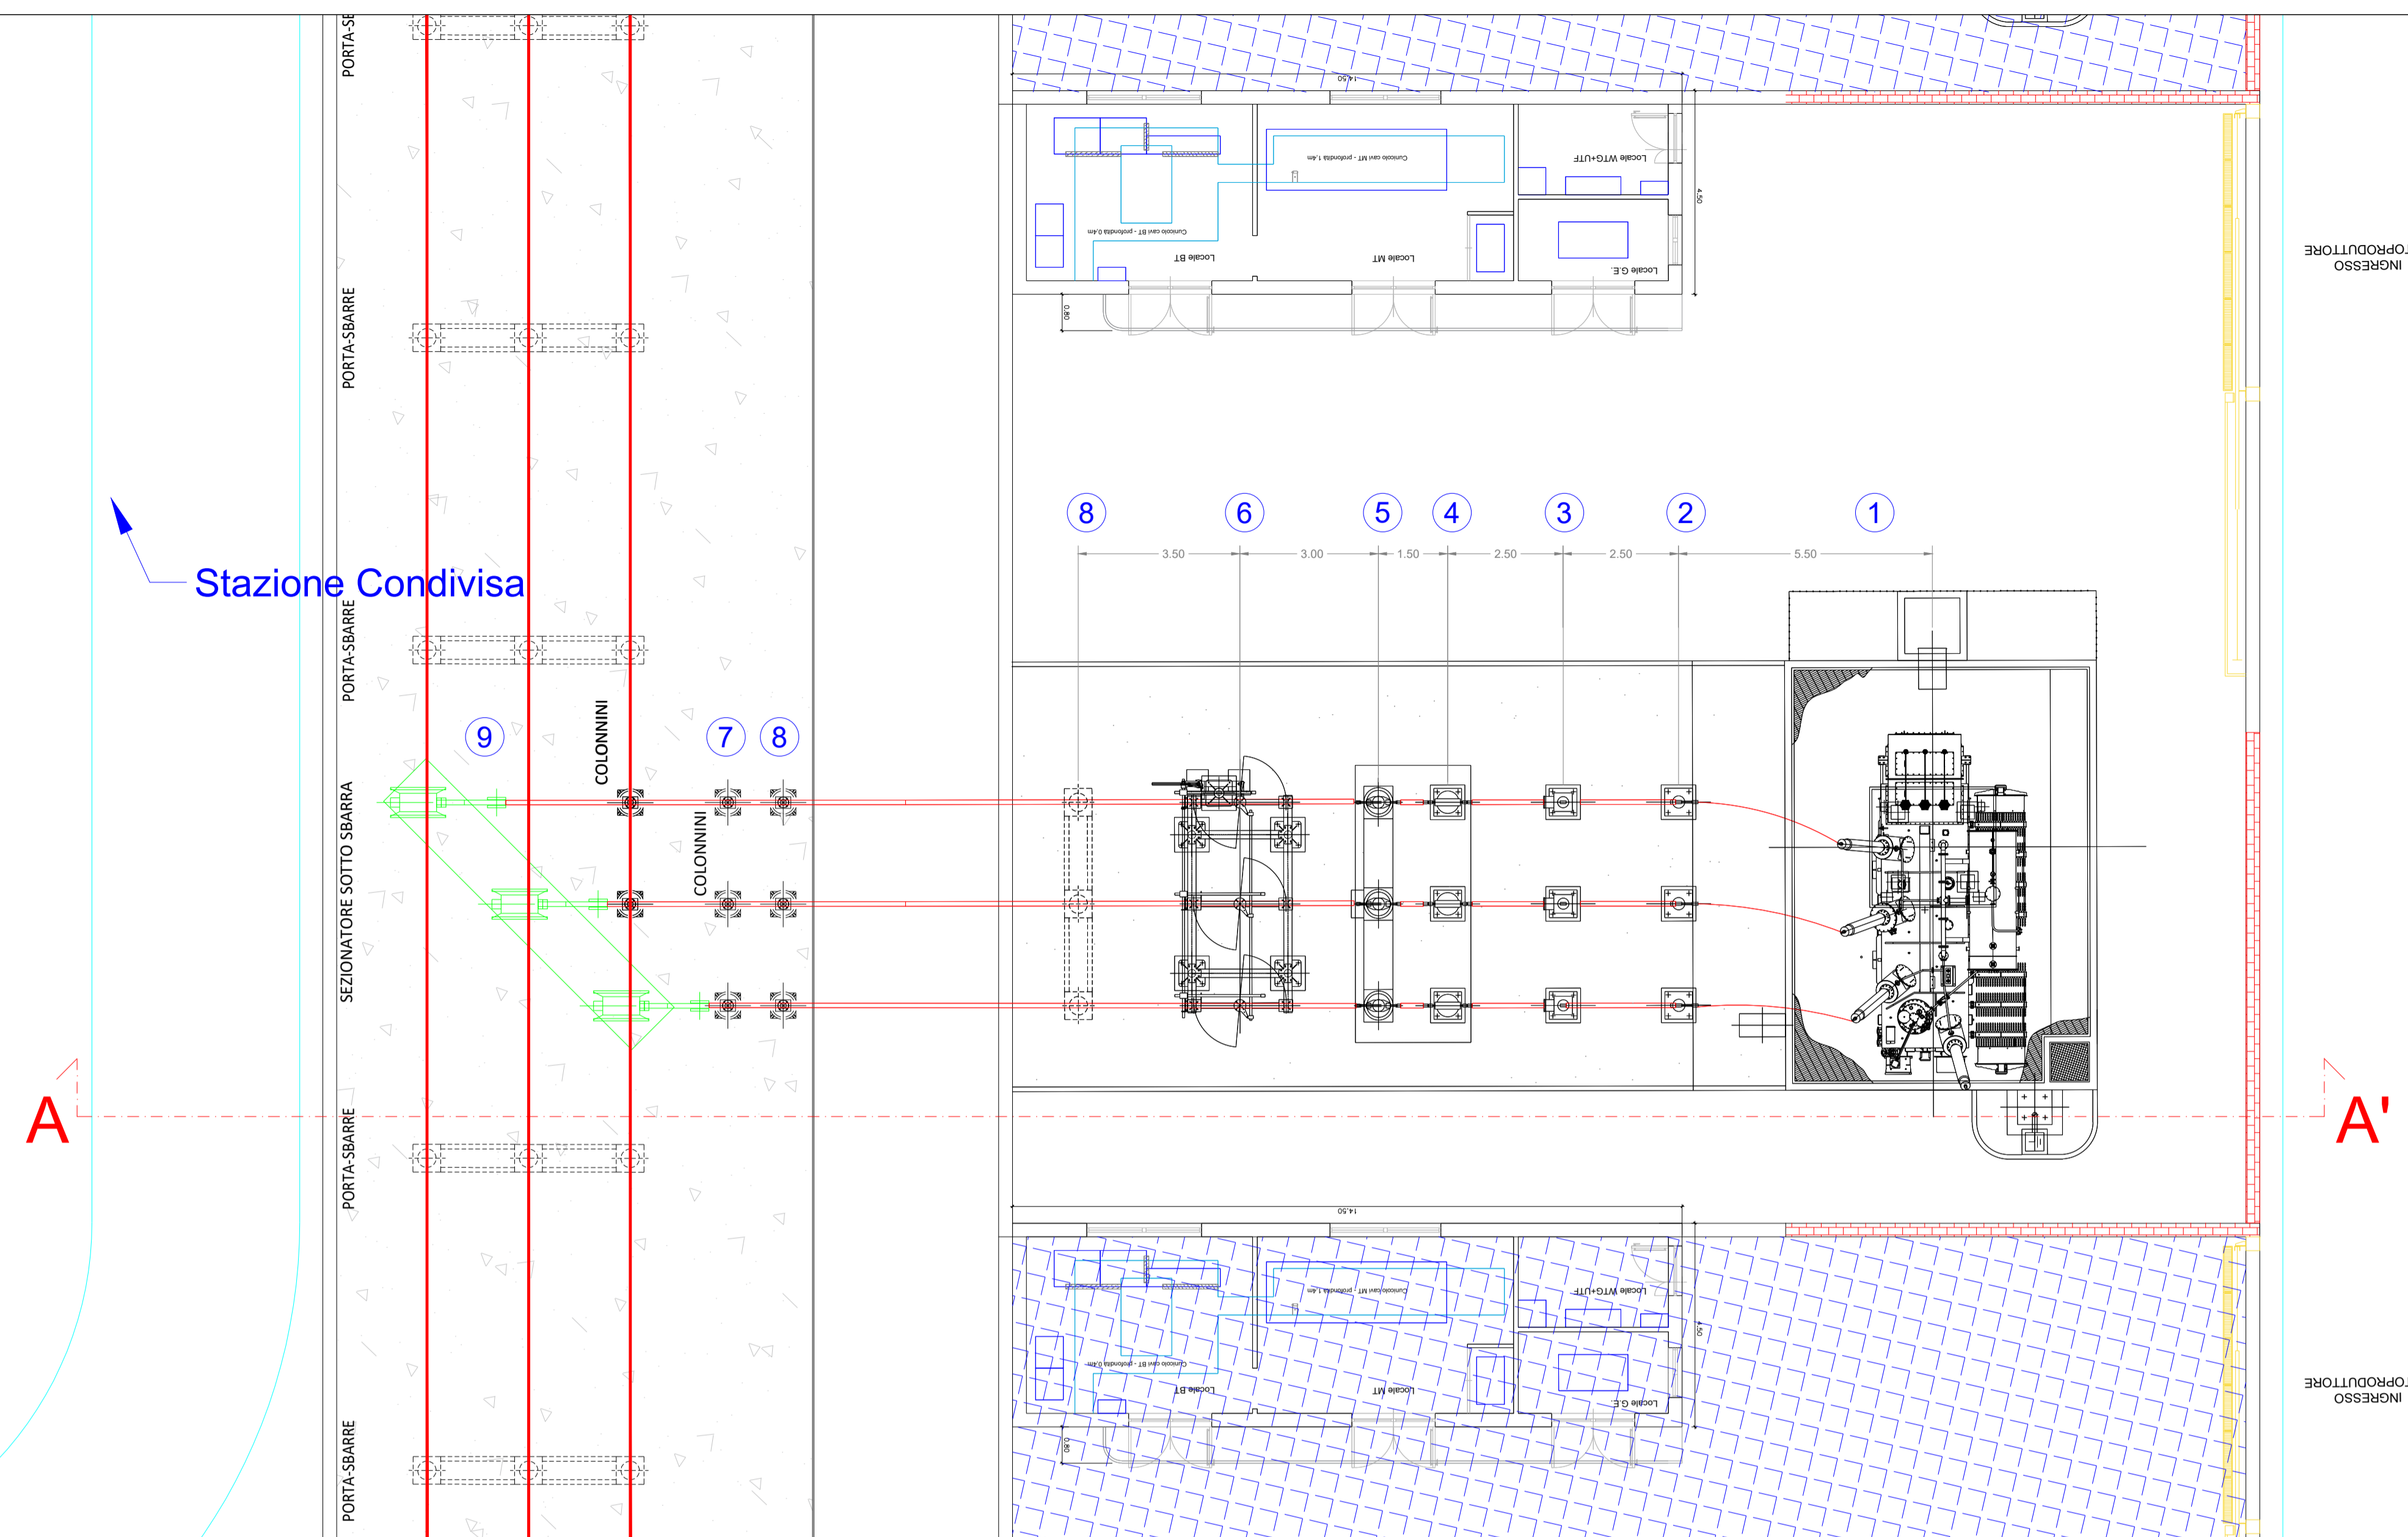


EDIFICIO UTENTE

Scala 1:100



SEZIONE A-A'

Scala 1:100

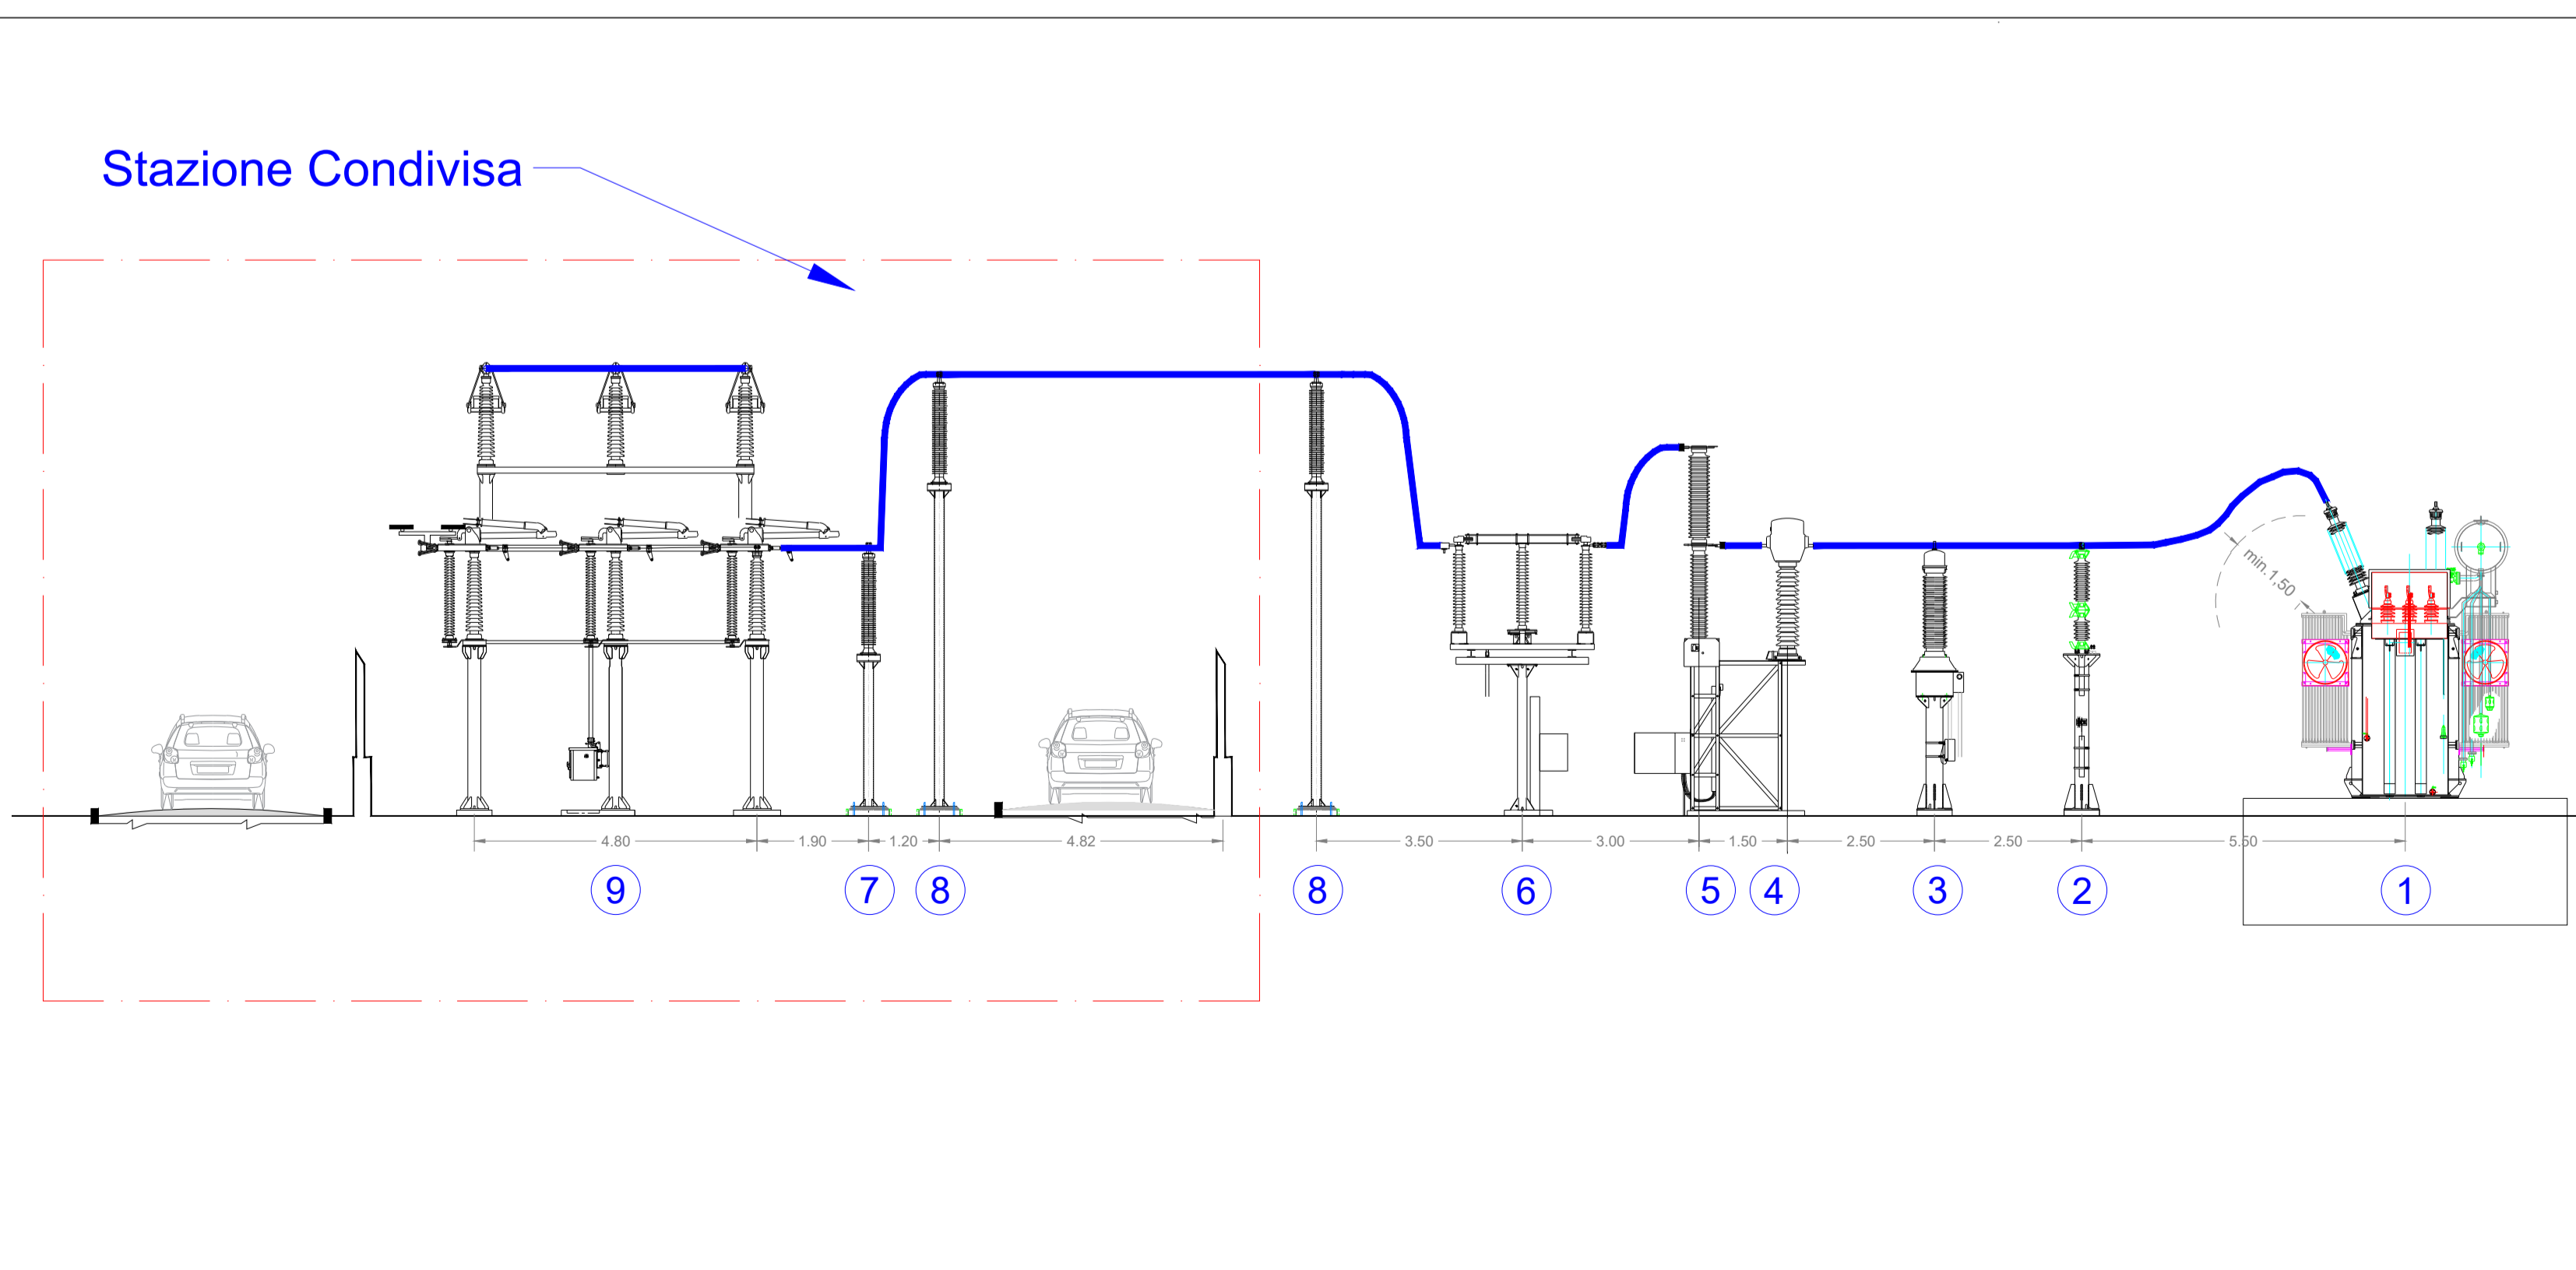


LEGENDA APPARECCHIATURE

POSIZIONE	DESCRIZIONE
①	TRASFORMATORE DI POTENZA 150/30kV
②	SCARICATORE DI SOVRATENSIONE A.T. 150kV
③	TRASFORMATORE DI TENSIONE INDUTTIVO 150kV
④	TRASFORMATORE DI CORRENTE 150kV
⑤	INTERRUTTORE TRIPOLARE A.T. 150kV
⑥	SEZIONATORE TRIPOLARE A.T. CON LAME DI TERRA 150kV
⑦	COLONNINO ISOLATORE DI SUPPORTO 150kV - H=4.5m
⑧	COLONNINO ISOLATORE DI SUPPORTO 150kV - H=7.5m
⑨	SEZIONATORE SOTTOSBARRA A PANTOGRAFO 150kV

SEZIONE TR

Scala 1:100

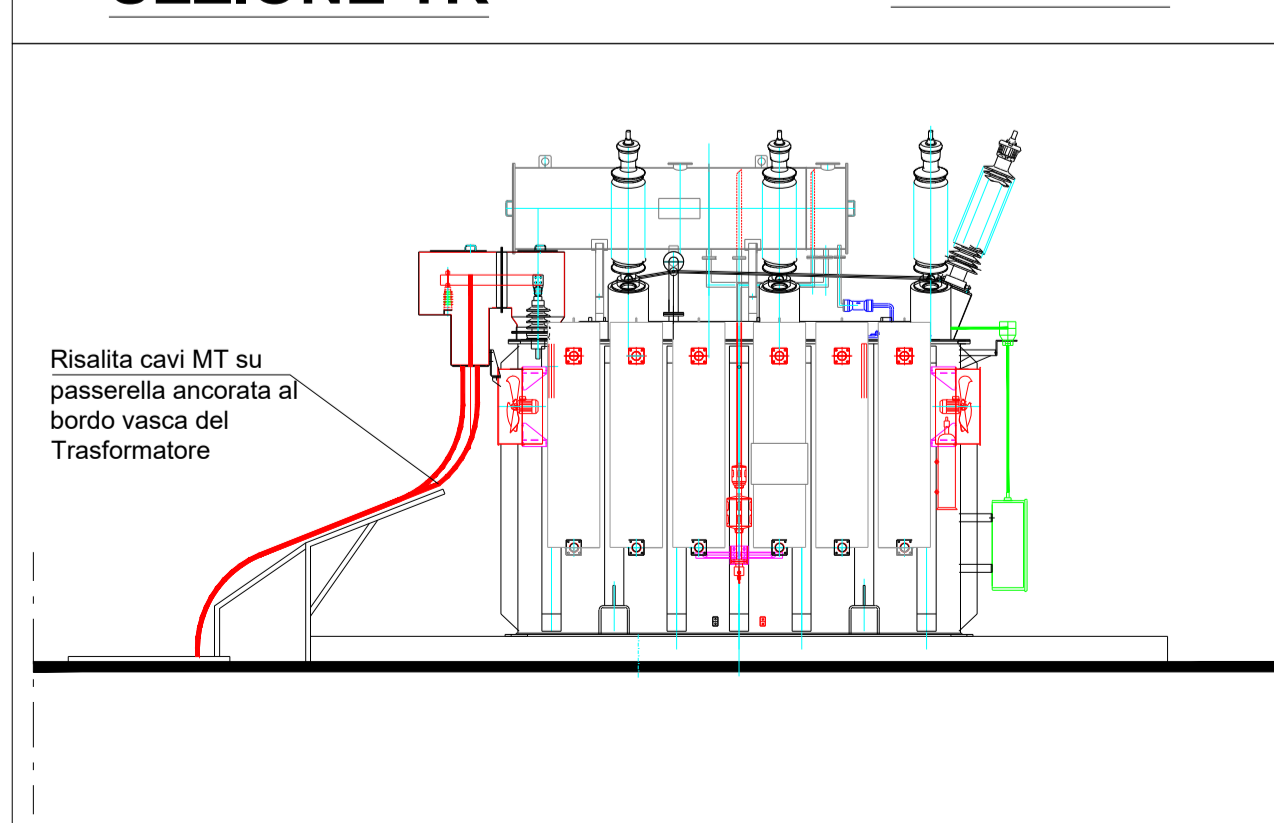

TERNA S.p.A.
Viale Egidio Galbani, 70 - 00156 Roma

Realizzazione delle opere per la connessione alla RTN di un parco fotovoltaico della potenza di 17 MW da ubicarsi in agro del comune di Salice Salentino (LE)

COMUNE DI CELLINO SAN MARCO (BR)
 IDENTIFICATIVO CATASTALE:
 foglio 24 p.la 218
 foglio 28 p.lle 911-170-160

Codice Pratica: 201900906

Typo: SSE Utente - pianta, prospetti e sezioni

Scala: Varie
 Elaborato:
 201900906_PTO_04-00
 Formato: A1
 Data: 15/11/2021

Committente:
Inergia Solare Sud Srl
 Piazza Manifattura, n.1 | Rovereto (TN)
 pec: direzione.inergiasolaresud@legalmail.it

Progettazione:
MATE System Unipersonale Srl
 Via Papa Pio XII, n.8
 71020 - Cassano delle Murge (BA)
 Tel. +39 080 5746758
 Mail: info@matesystemsr.it | pec@matesystemsr.it

Progettista:
 Ing. Antonio Terlizzi

Estremi per il benessere di Terna:

Rev. n°	Data	Descrizione	Redatto	Controllato	Approvato
00	15/11/2021	1° Emissione - presentazione per benessere TERNA	TERLIZZI	SPINELLI	TERLIZZI

Questo documento contiene informazioni di proprietà della società Mate System srl e deve essere utilizzato esclusivamente dal destinatario in relazione alle finalità per le quali è stato ricevuto. E' vietata qualsiasi forma di riproduzione o di divulgazione senza l'esplicita autorizzazione della Mate System srl. This document contains information proprietary to the company Mate System srl and it will have to be used exclusively for the purposes for which it has been furnished. Whichever shape of spreading or reproduction without the written permission of Mate System srl is prohibited.