



POSA SOTTO STRADA ASFALTATA
(1 terna cavo AT)

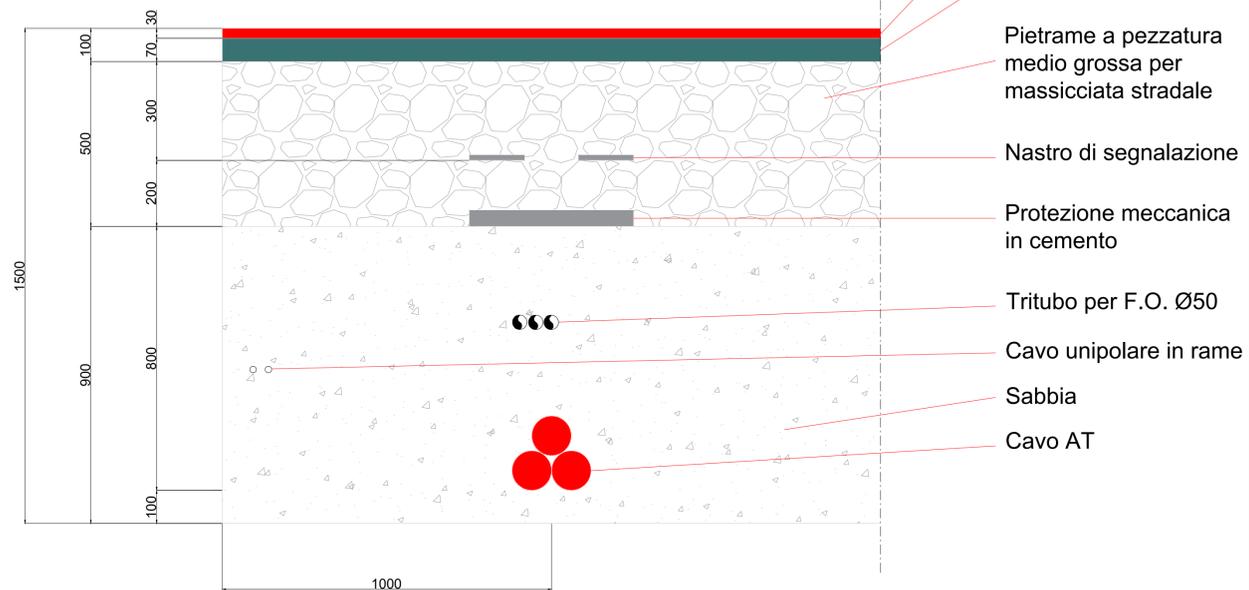

POSA SOTTO TERRENO VEGETALE
(1 terna cavo AT)

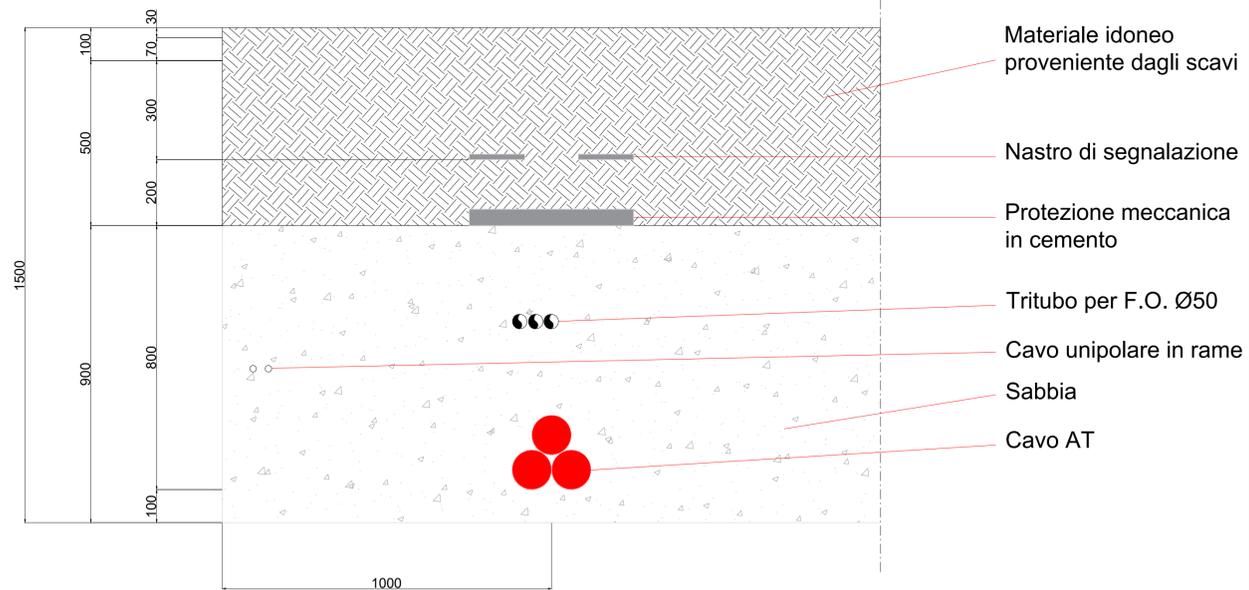

TERNA S.p.A.
Viale Egidio Galbani, 70 - 00156 Roma

Realizzazione delle opere per la connessione alla RTN di un parco fotovoltaico della potenza di 17 MW da ubicarsi in agro del comune di Salice Salentino (LE)

COMUNE DI CELLINO SAN MARCO (BR)
IDENTIFICATIVO CATASTALE:
foglio 24 p.la 218
foglio 28 p.lle 911-170-160

Codice Pratica: 201900906

Tipo: Cavidotto AT e SE RTN - pianta e prospetti

Scala: Vari

Elaborato:

201900906_PTO_05-00

Formato: 970x594

Data: 15/11/2021

Committente:

Inergia Solare Sud Srl
Piazza Manifattura, n.1 | Rovereto (TN)
pec: direzione.inerгияsolaresud@legalmail.it

Progettazione:

MATE System Unipersonale srl

Via Papa Pio XII, n.8
70020 - Cassano delle Murge (BA)
Tel. +39 080 5746758
Mail: info@matesystem.it | pec: matesystem@pec.it

Progettista:

Ing. **Antonio Terlizzi**



Estremi per il benessere di Terna:

Rev. n°	Data	Descrizione	Redatto	Controllato	Approvato
00	15/11/2021	1° Emissione - presentazione per benessere TERNA	TERLIZZI	SPINELLI	TERLIZZI

Questo documento contiene informazioni di proprietà della società Mate System srl e deve essere utilizzato esclusivamente dal Destinatario in relazione alla finalità per la quale è stato fornito. È vietata qualsiasi forma di riproduzione o di divulgazione senza l'esplicito consenso della Mate System srl. This document contains information proprietary to the company Mate System srl and it will have to be used exclusively for the purposes for which it has been furnished. Whichever shape of spreading or reproduction without the written permission of Mate System srl is prohibited.