

DATI CATASTALI IMPIANTO

Comune di Salice Salentino


Sottocampo 1 -
Foglio 38, Particella 126
Foglio 44, Particella 198
Foglio 45, Particella 1, 201, 204, 212

Sottocampo 2 -
Foglio 44, Particella 124, 65, 67, 76,
75, 199, 192, 194, 173, 171, 172, 169,
196, 54
Foglio 45, Particella 219

Sottocampo 3 -
Foglio 44, Particella 176, 174, 175,
86, 84, 113, 125

LAYOUT AGRICOLO LOTTO DI IMPIANTO

SCALA 1:2000

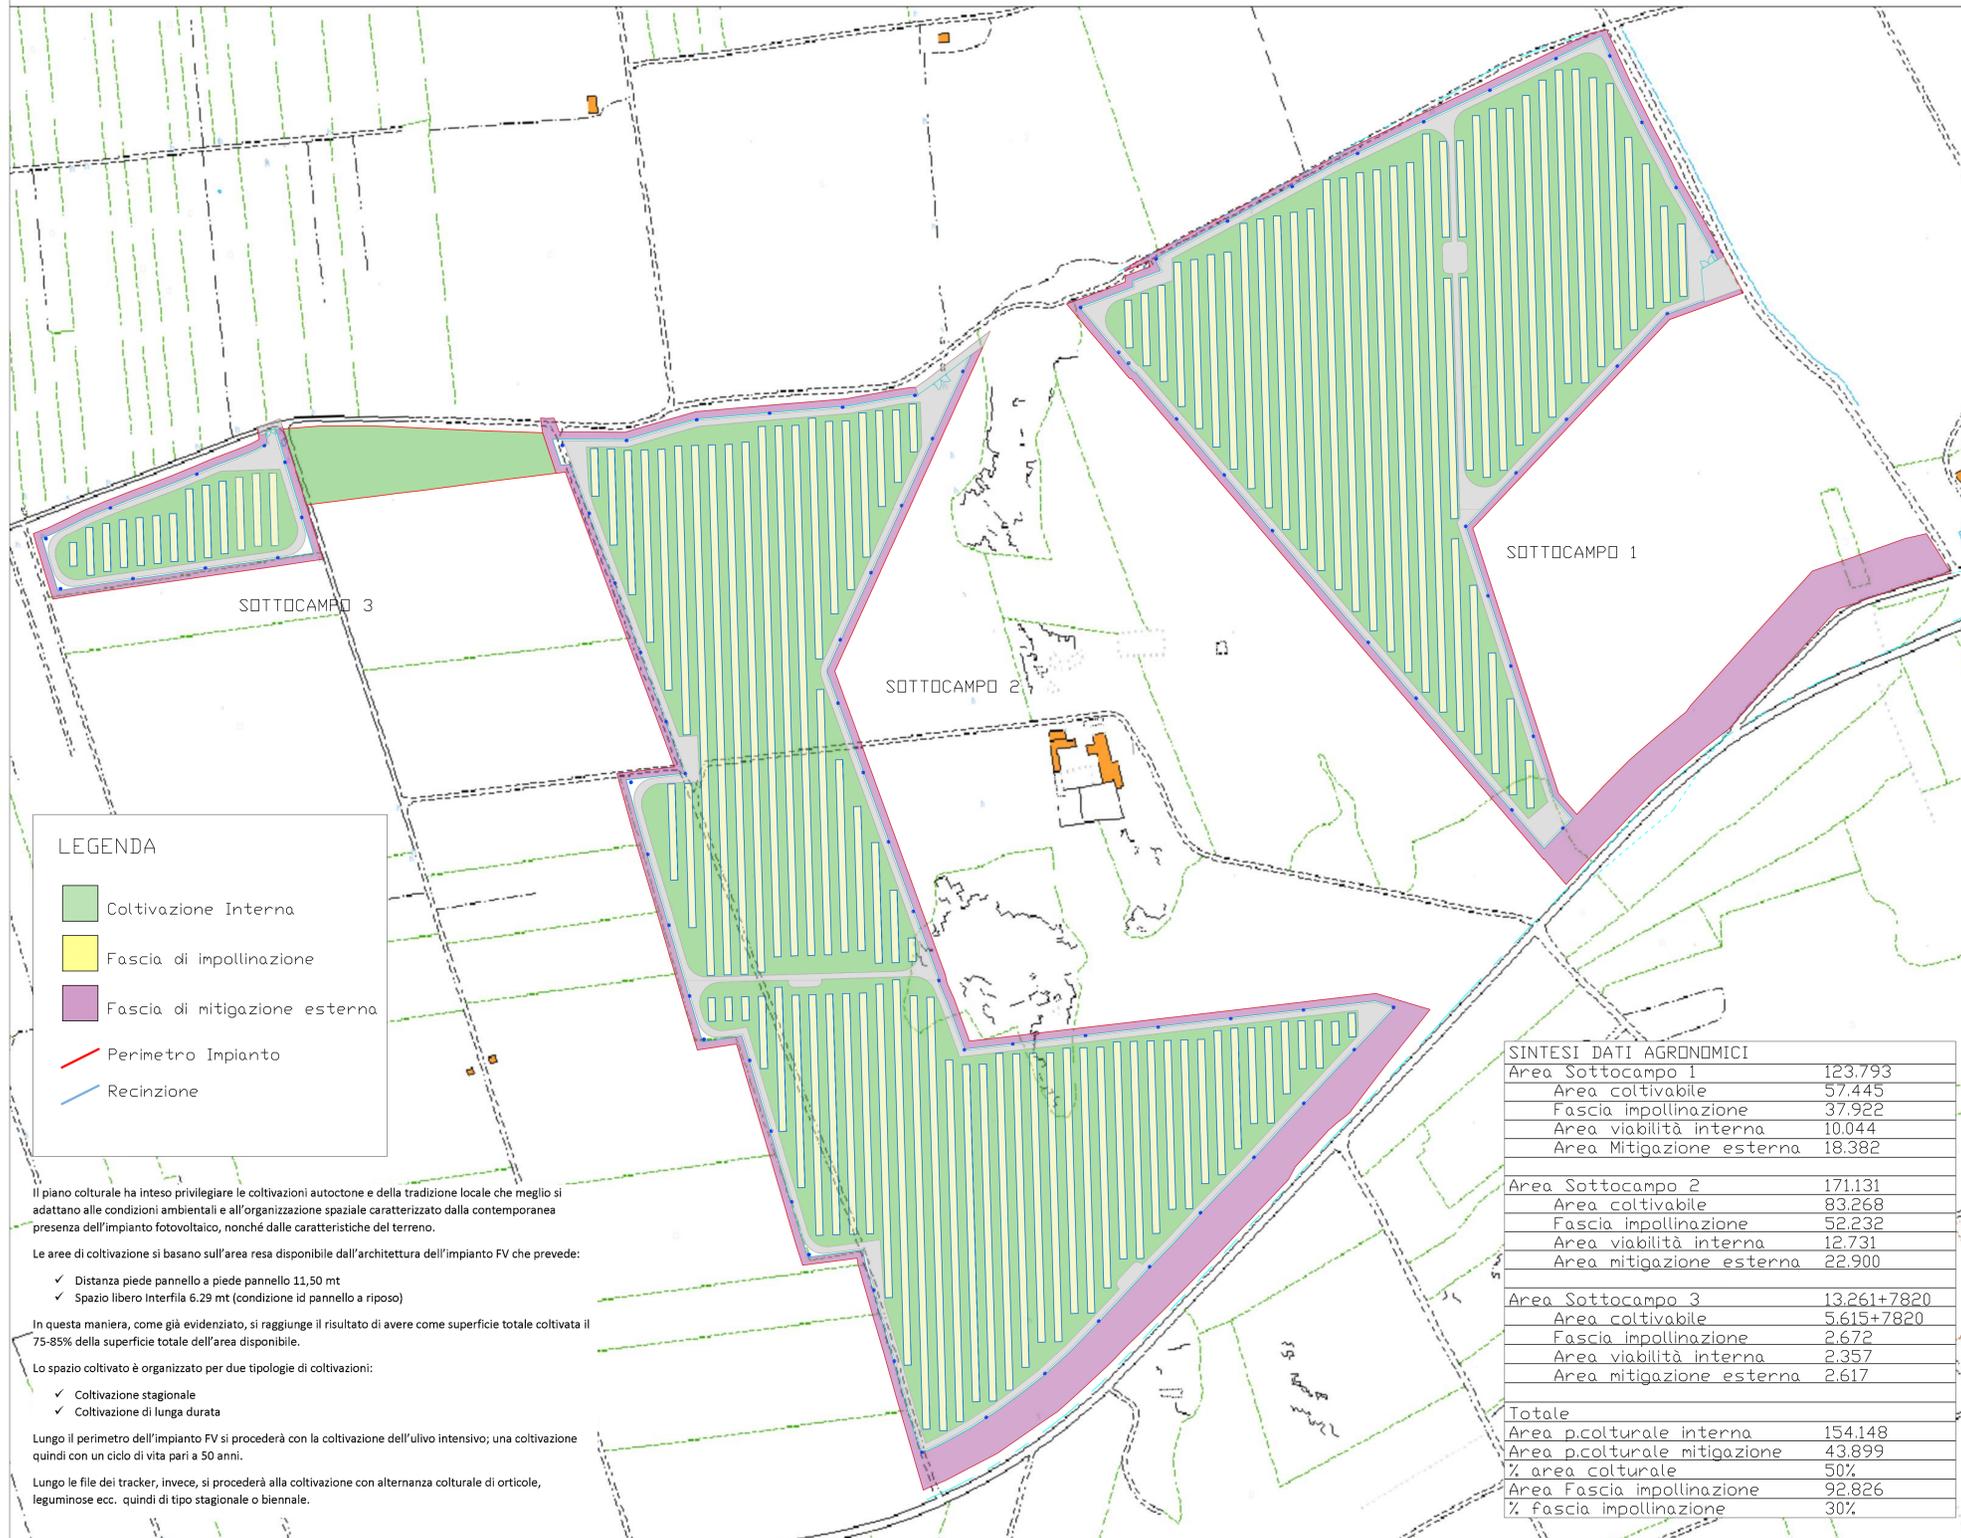

INQUADRAMENTO AREA IMPIANTO SU DRTOFOTO

SCALA 1:5000



ORGANIZZAZIONE CULTURALE

