

	PROGETTISTA 	COMMESSA NR/20045	UNITÀ 000
	LOCALITÀ Regione Emilia-Romagna – Regione Liguria	REL-SIS-E-13025	
	PROGETTO/IMPIANTO Rifacimento Metanodotto Derivazione per Sestri Levante DN 400 (16") DP 75 bar ed opere connesse	Fg. 1 di 1	Rev. 0

Rif. SAIPEM: 023113-190/A_SPC-LA-E-83025

PROGETTO DI FATTIBILITA' TECNICO ECONOMICA

METANODOTTO

**Derivazione per Sestri Levante
DN 400 (16"), DP 75 bar
e opere connesse**

ANALISI AREALE DELLA STABILITA' DEI PENDII

ALLEGATO 2 – CATEGORIE DI SOTTOSUOLO

SAIPEM SPA
Il Progettista
Dott. Ing. A. PARLATO iscritta all'ordine
degli ingegneri della Provincia di Arezzo al n. 2095
Tel. 0721.1886491 - Fax 0721.4262019
C.F. e n. IVA 00825790112

Documento firmato da:
PARLATO ANGELINA
17.03.2023 10:38:59 UTC

0	Emissione	Onori - Mencucci	Nisii	Palozzo	Feb. '23
Rev.	Descrizione	Elaborato	Verificato	Approvato	Data

REL-SIS-E-13025 (ALLEGATO 2)
CARTA DELLE CATEGORIE DI SOTTOSUOLO

Legenda

Tracciati del progetto


- Condotte in progetto
- - - Collegamenti in progetto

Trenchless

- Microtunnel
Raise Borer

Categorie di Sottosuolo

- Tipo "A"
Tipo "B"
Tipo "C"

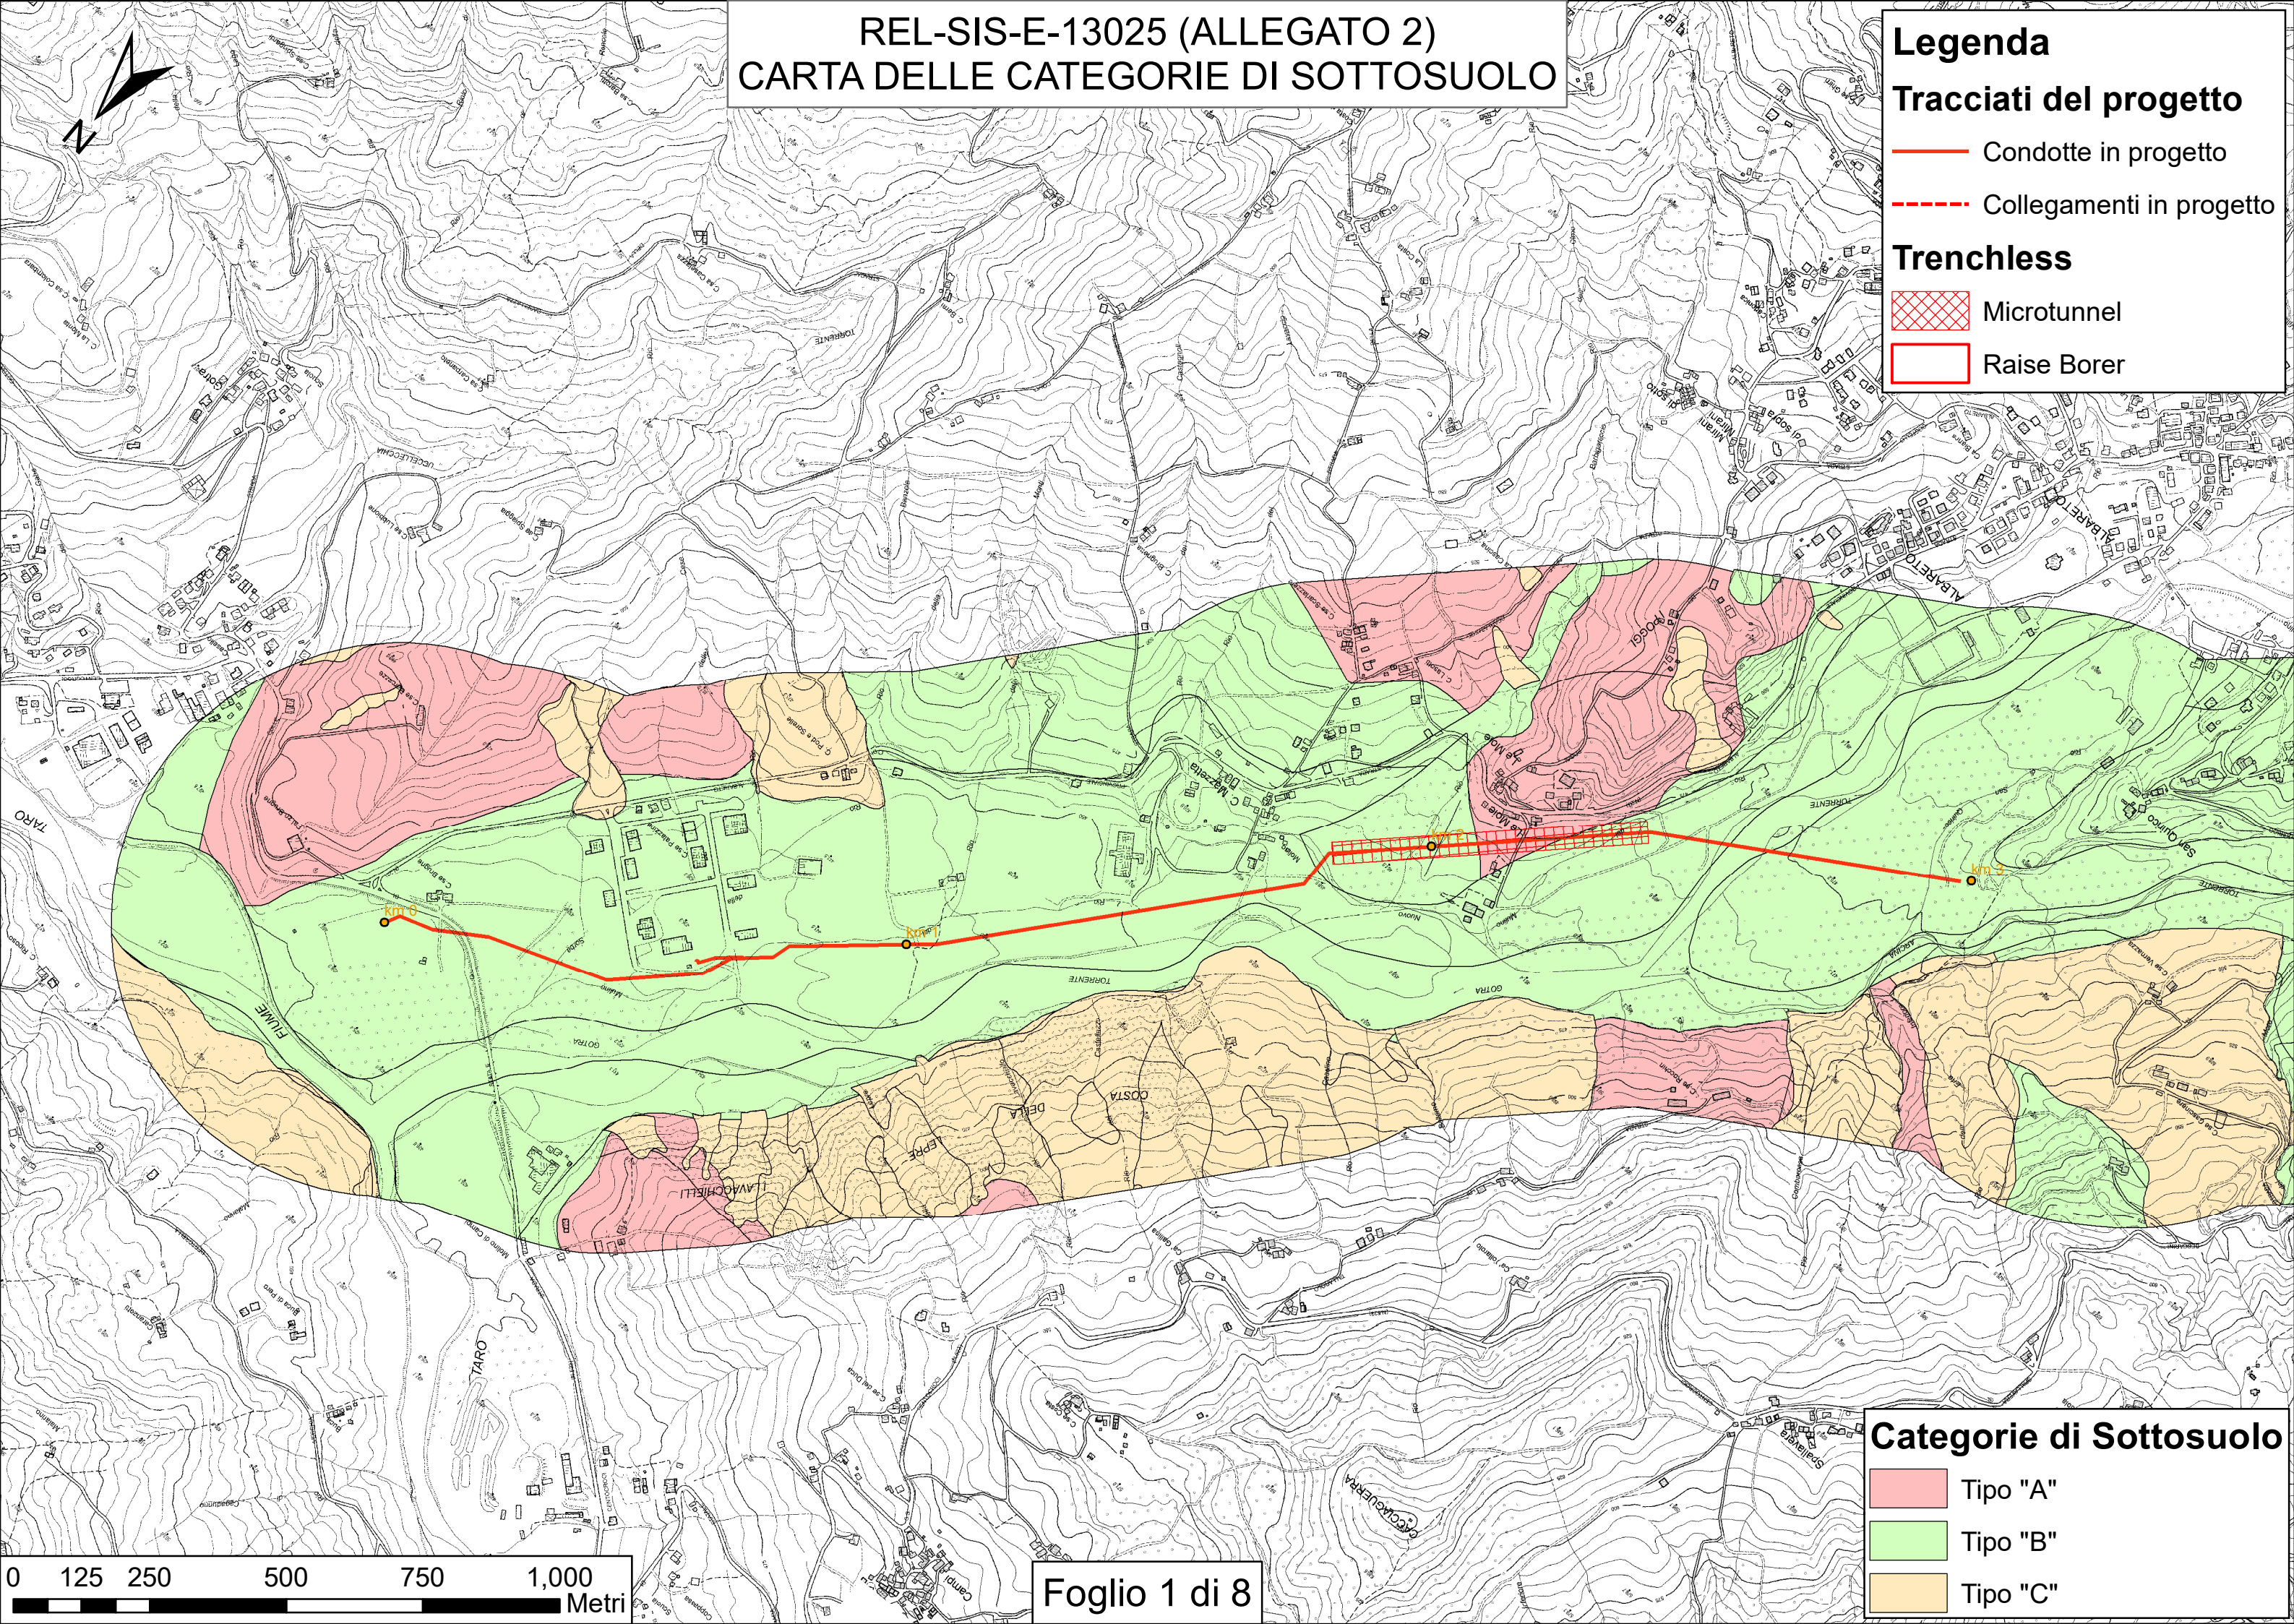

0 125 250 500 750 1,000 Metri

REL-SIS-E-13025 (ALLEGATO 2)
CARTA DELLE CATEGORIE DI SOTTOSUOLO

Legenda

Tracciati del progetto


- Condotte in progetto
- - - Collegamenti in progetto

Trenchless

- Microtunnel
Raise Borer

Categorie di Sottosuolo

- Tipo "A"
Tipo "B"
Tipo "C"

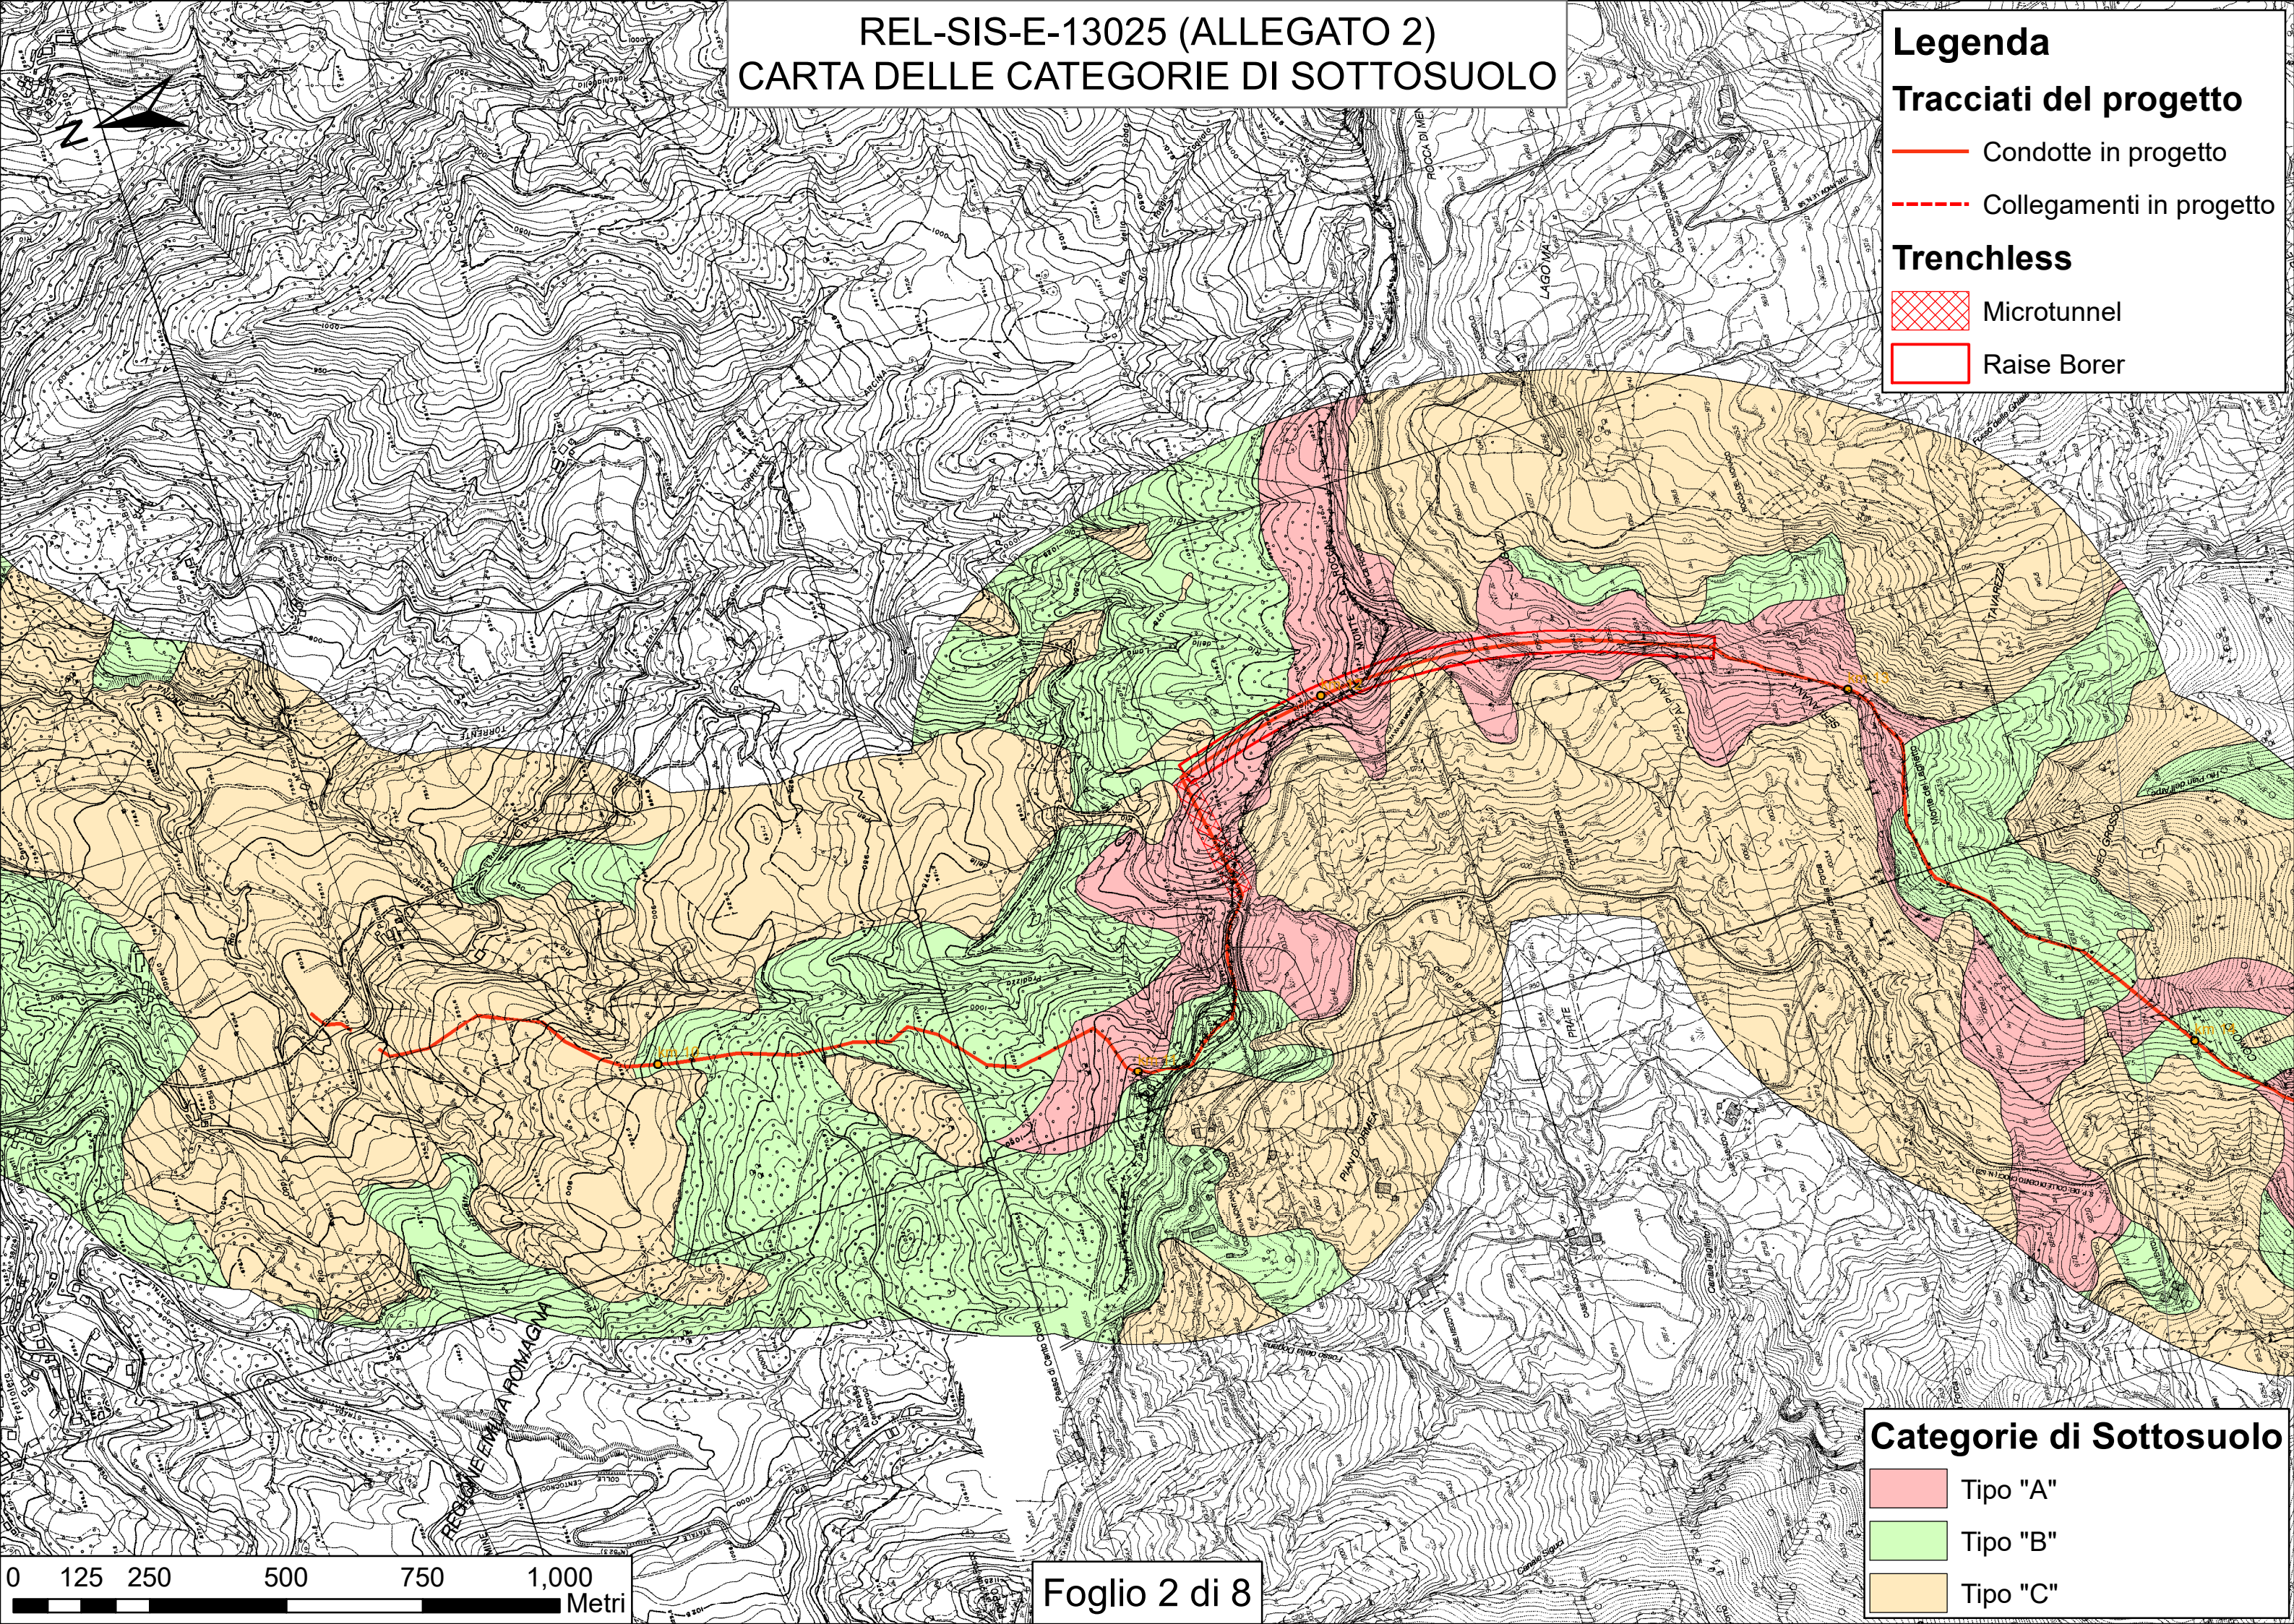

REL-SIS-E-13025 (ALLEGATO 2)
CARTA DELLE CATEGORIE DI SOTTOSUOLO

Legenda

Tracciati del progetto


- Condotte in progetto
- - - Collegamenti in progetto

Trenchless

- Microtunnel
Raise Borer

Categorie di Sottosuolo

- Tipo "A"
Tipo "B"
Tipo "C"

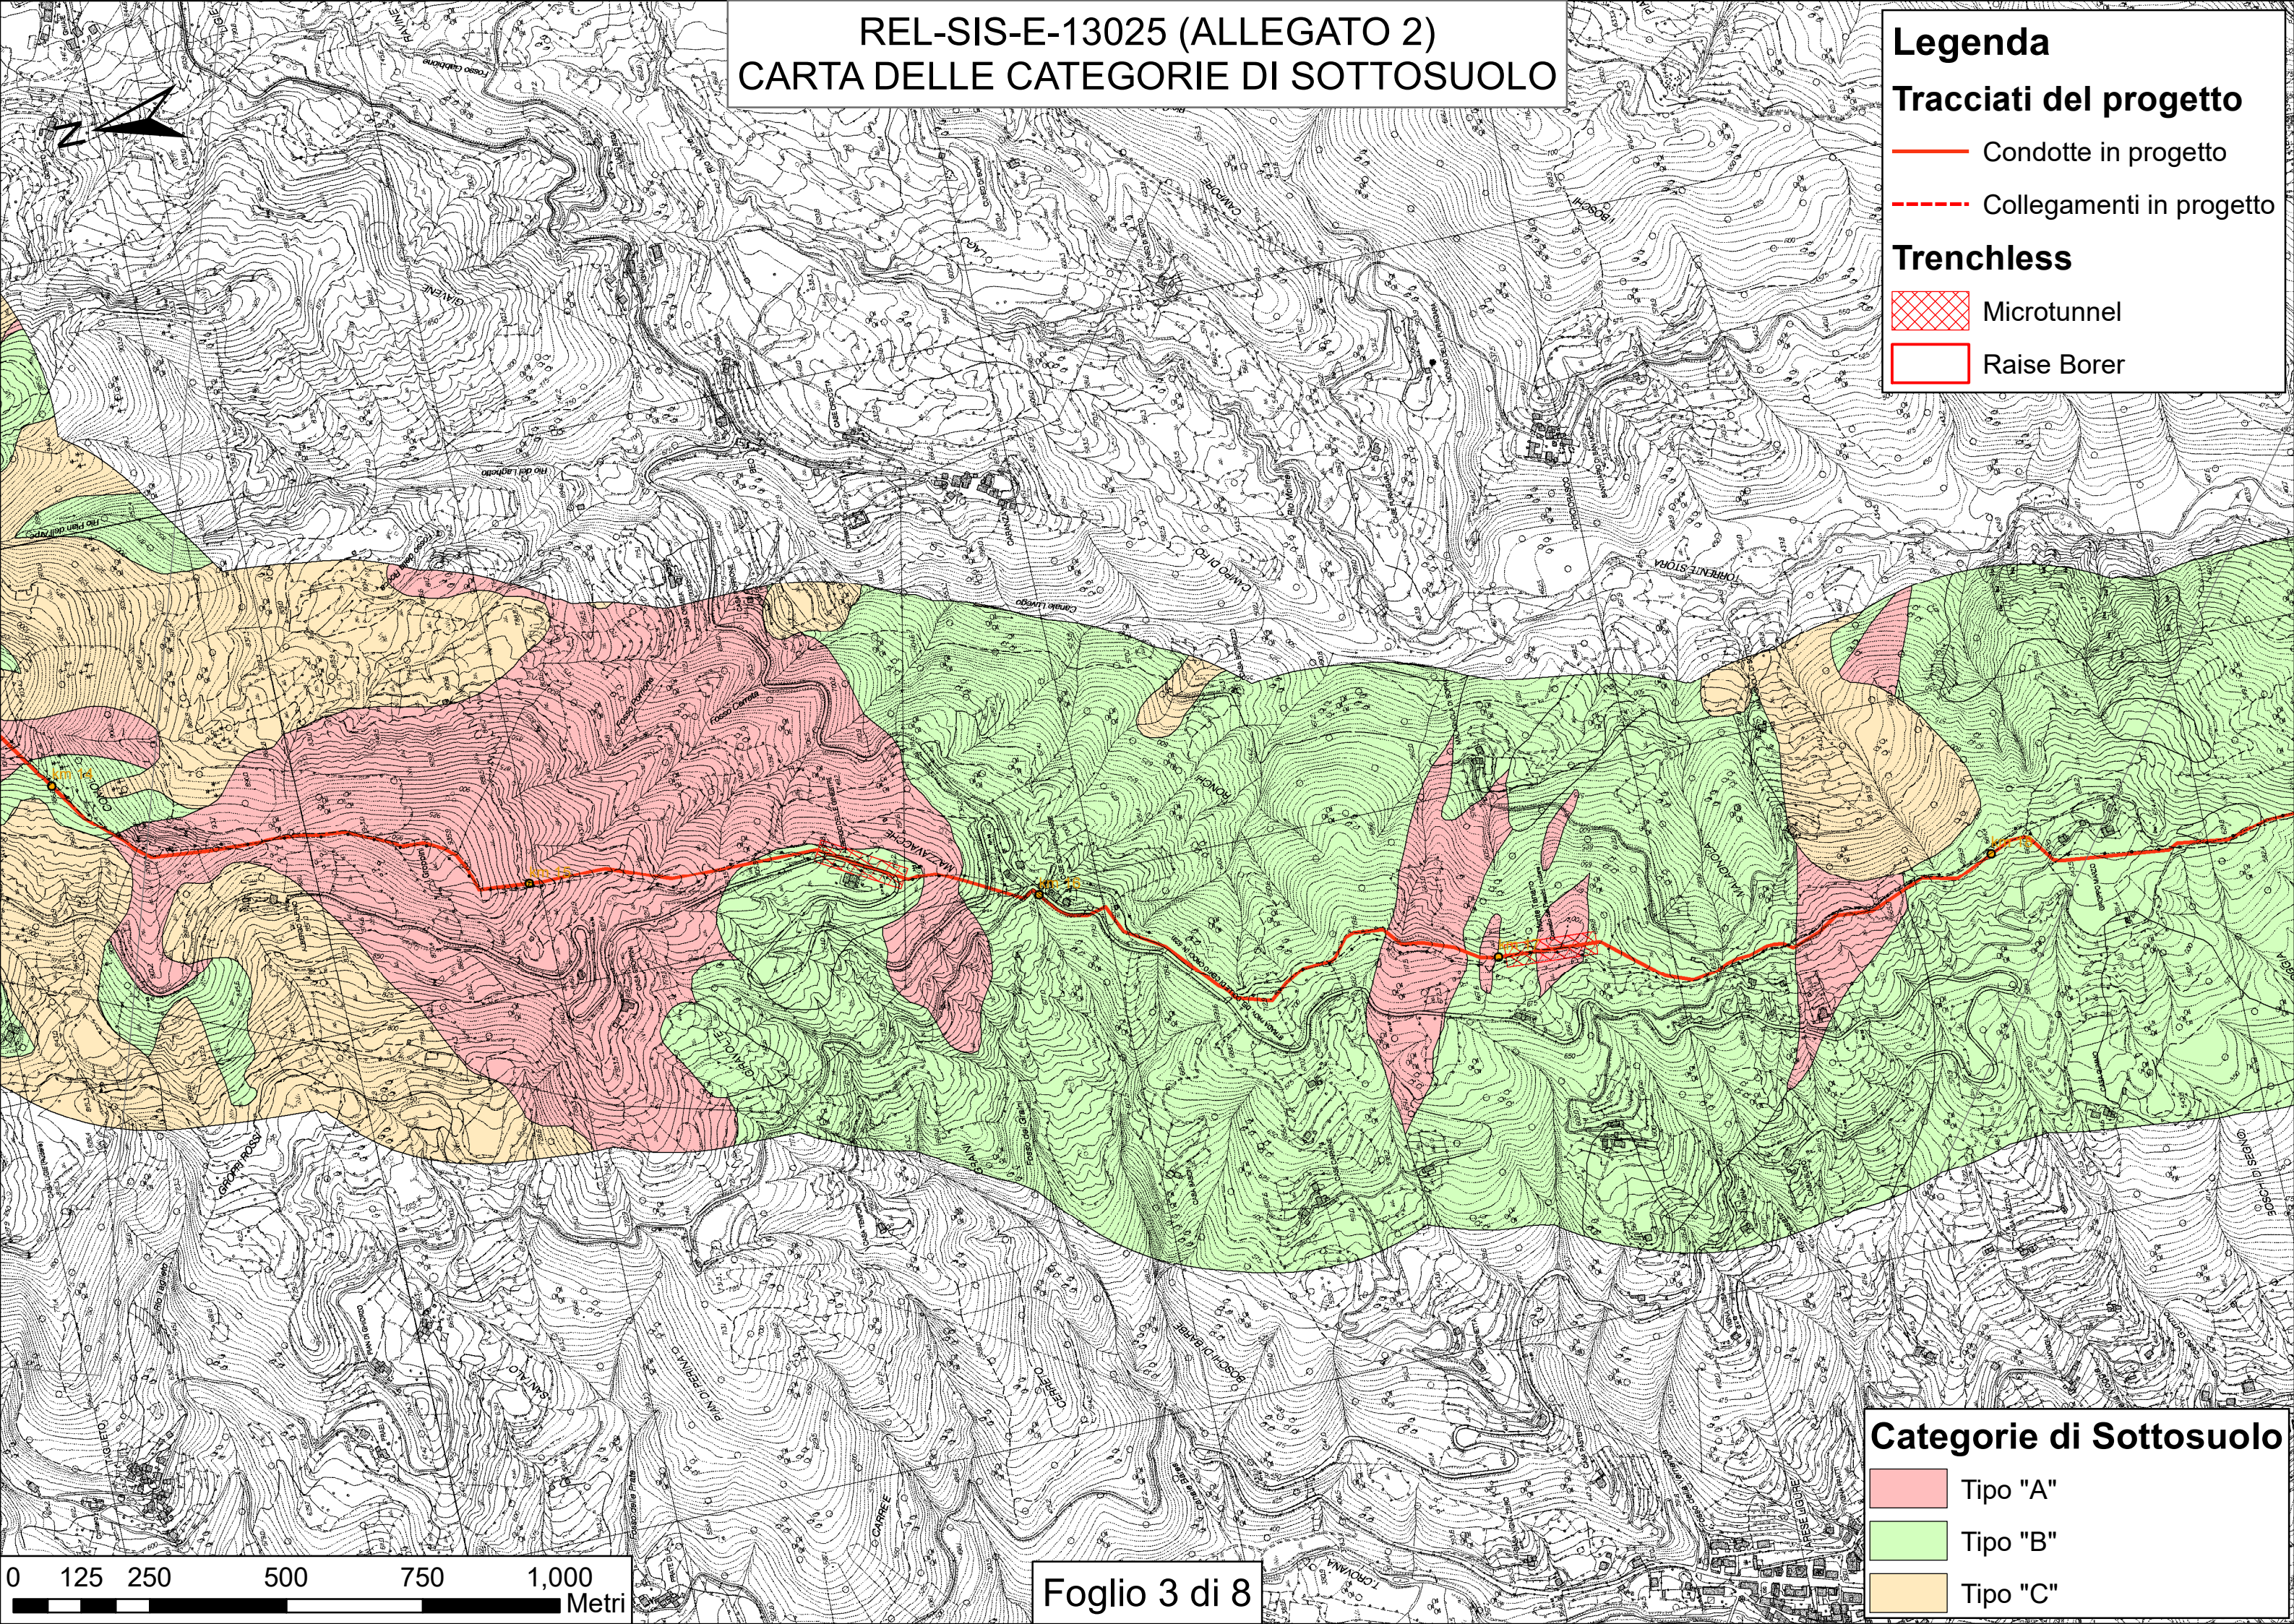

REL-SIS-E-13025 (ALLEGATO 2)
CARTA DELLE CATEGORIE DI SOTTOSUOLO

Legenda

Tracciati del progetto


- Condotte in progetto
- - - Collegamenti in progetto

Trenchless

- Microtunnel
Raise Borer

Categorie di Sottosuolo

- Tipo "A"
Tipo "B"
Tipo "C"

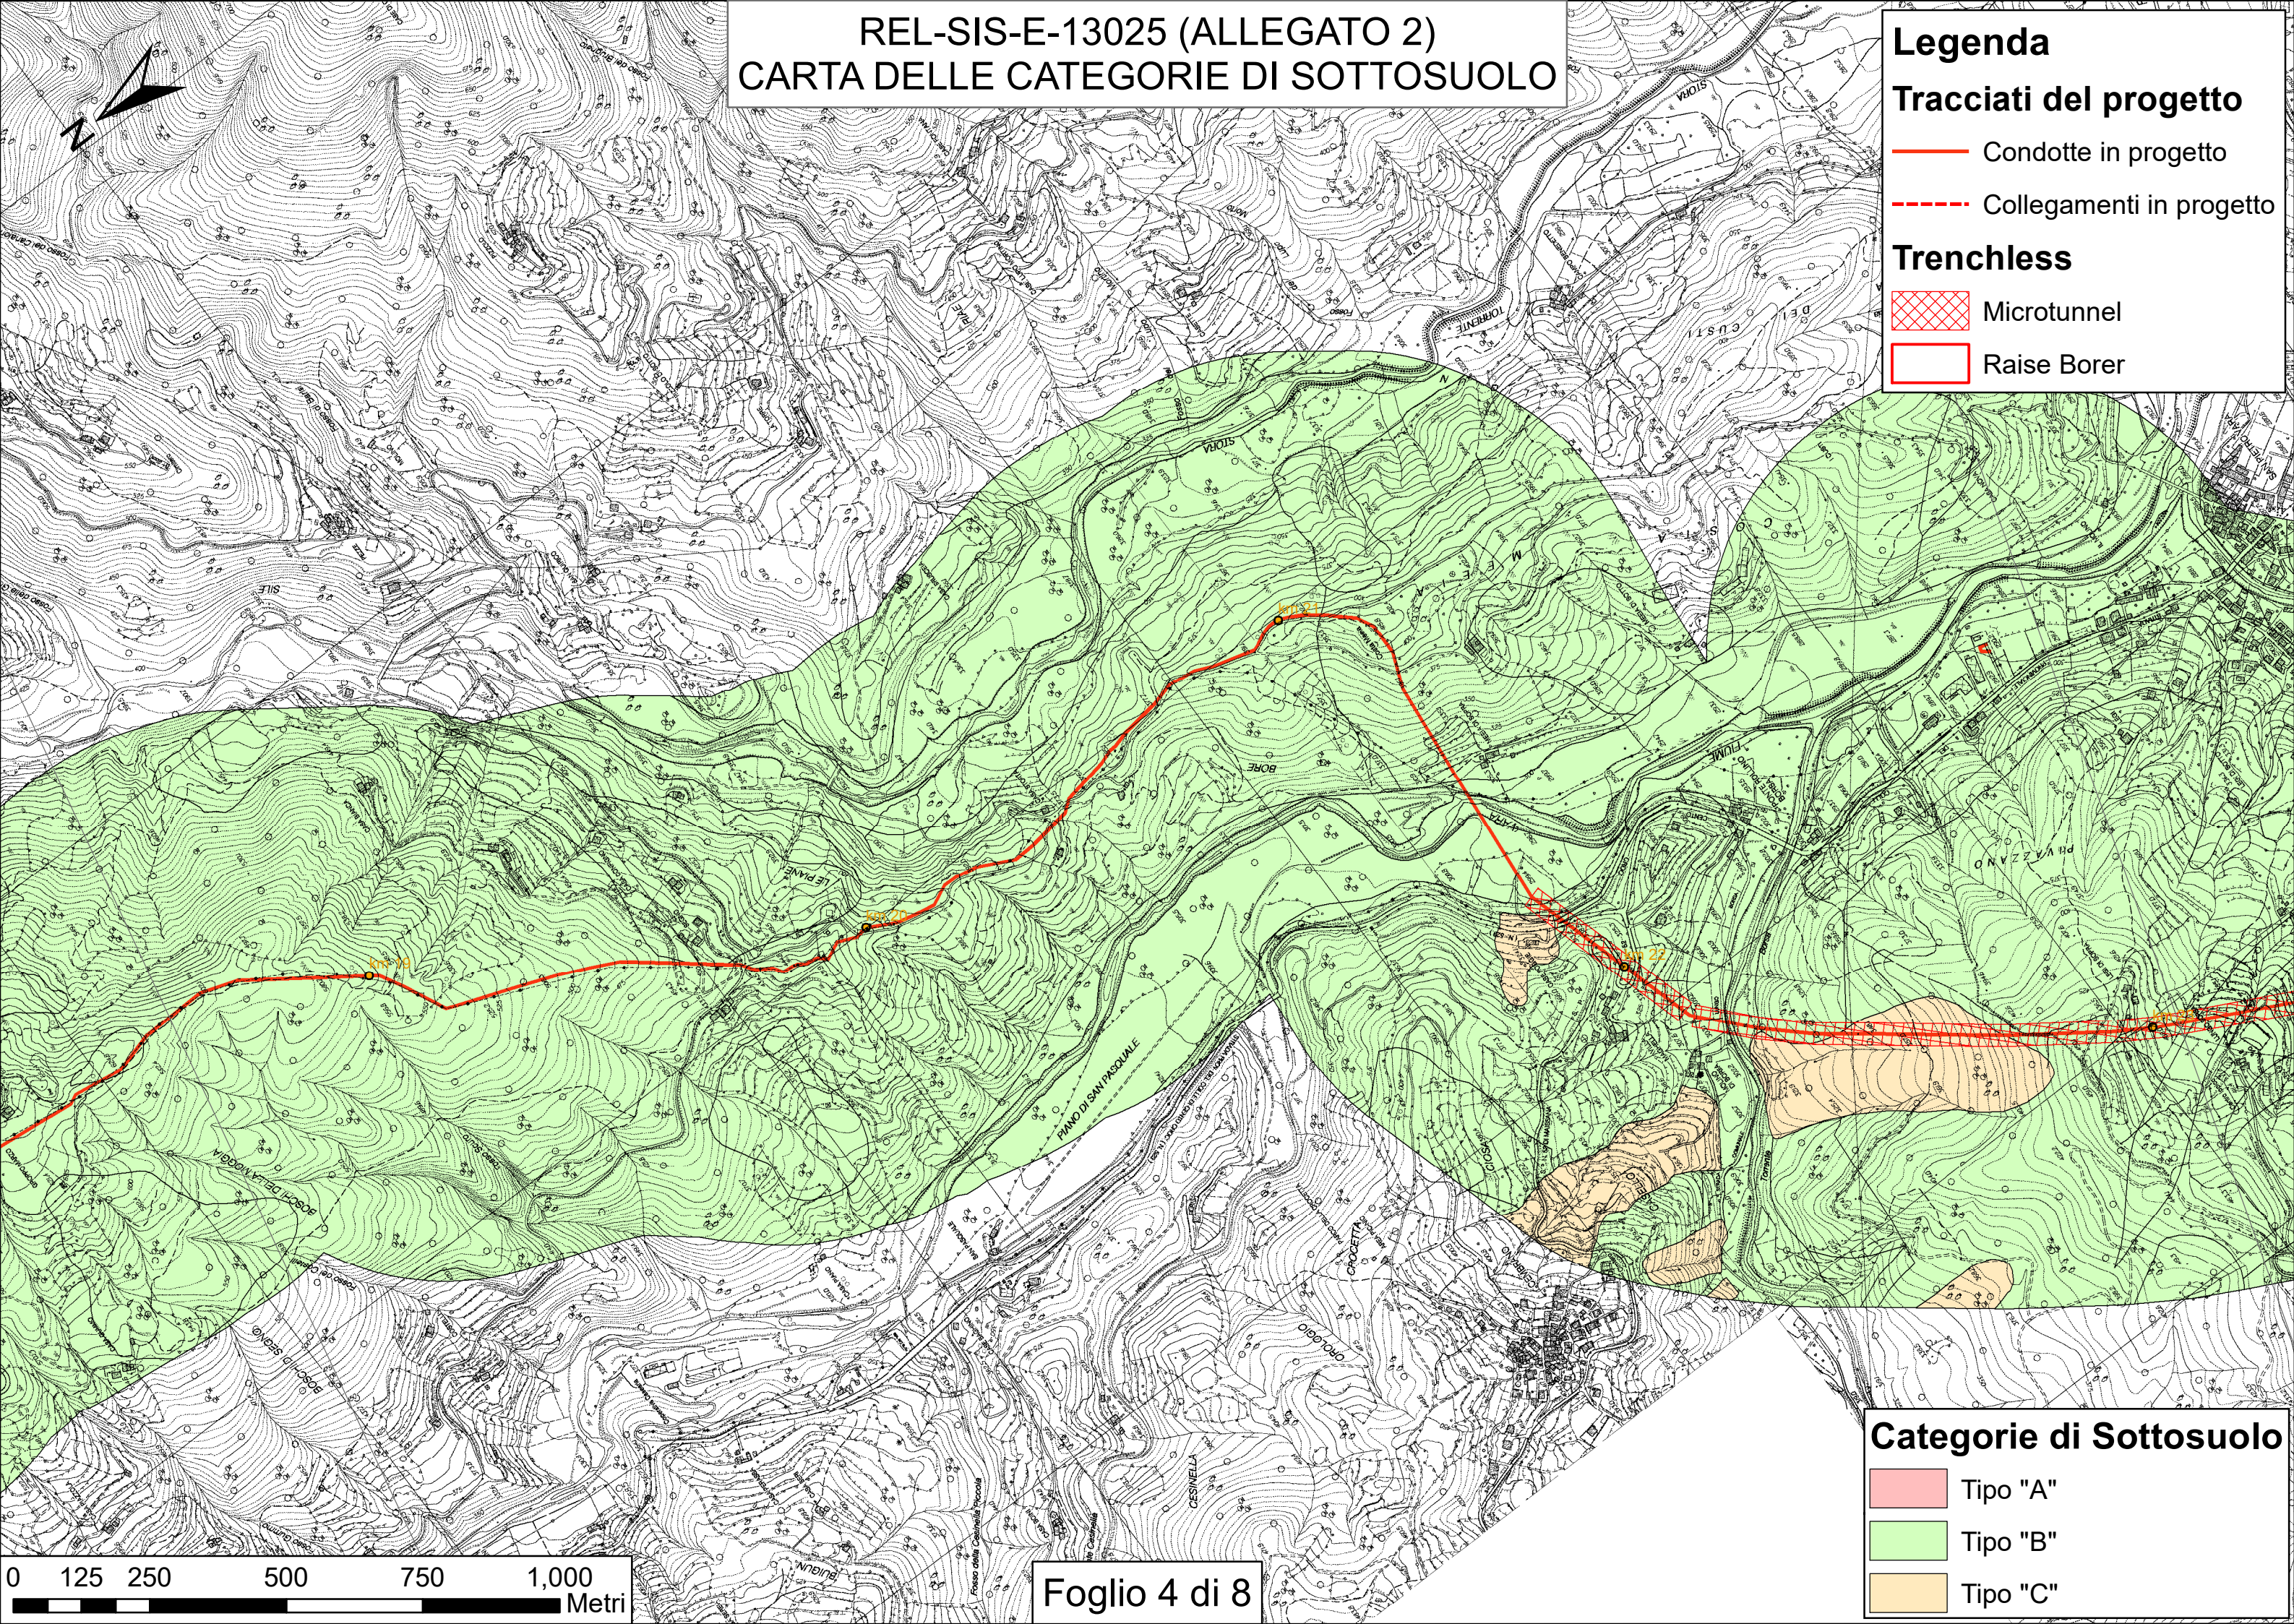

0 125 250 500 750 1,000 Metri

Foglio 4 di 8

REL-SIS-E-13025 (ALLEGATO 2)
CARTA DELLE CATEGORIE DI SOTTOSUOLO

Legenda

Tracciati del progetto



- Condotte in progetto
- Collegamenti in progetto

Trenchless

- Microtunnel
- Raise Borer

Categorie di Sottosuolo

- Tipo "A"
- Tipo "B"
- Tipo "C"

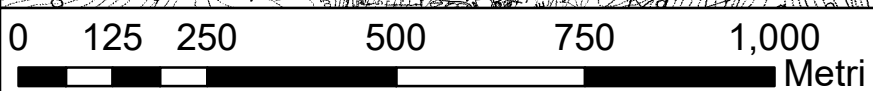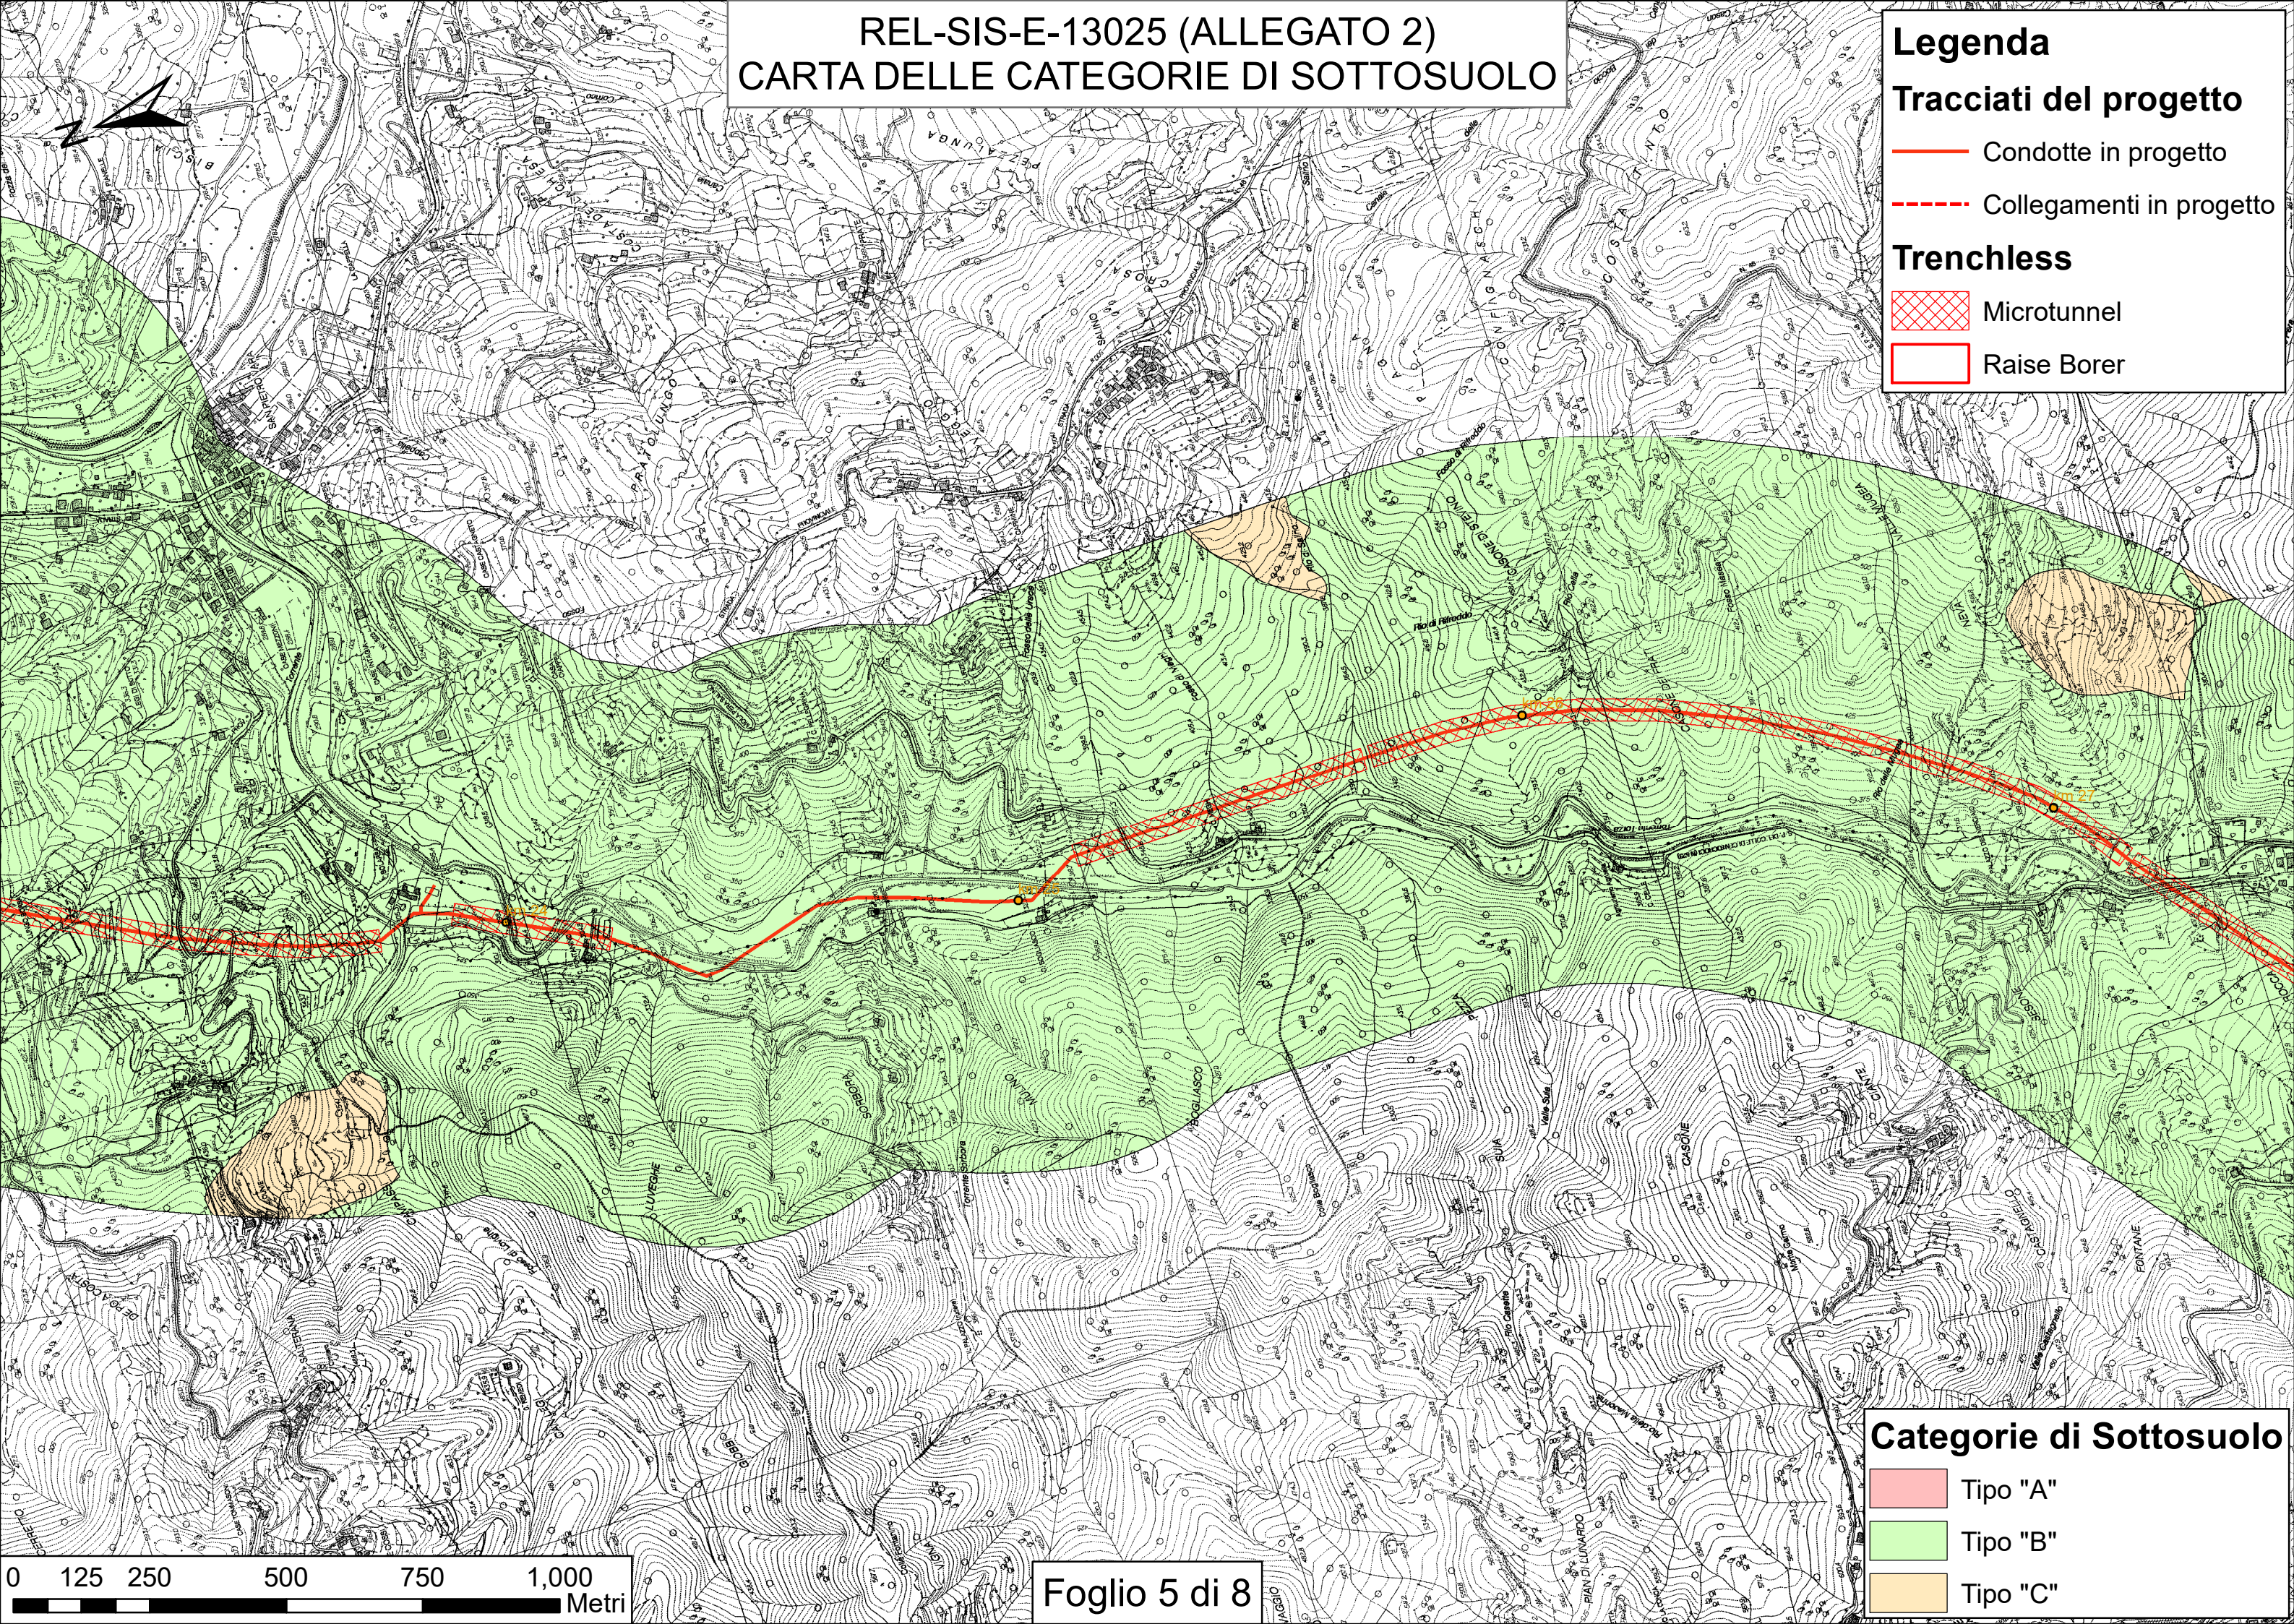

REL-SIS-E-13025 (ALLEGATO 2)
CARTA DELLE CATEGORIE DI SOTTOSUOLO

Legenda

Tracciati del progetto


- Condotte in progetto
- - - Collegamenti in progetto

Trenchless

- Microtunnel
Raise Borer

Categorie di Sottosuolo

- Tipo "A"
Tipo "B"
Tipo "C"

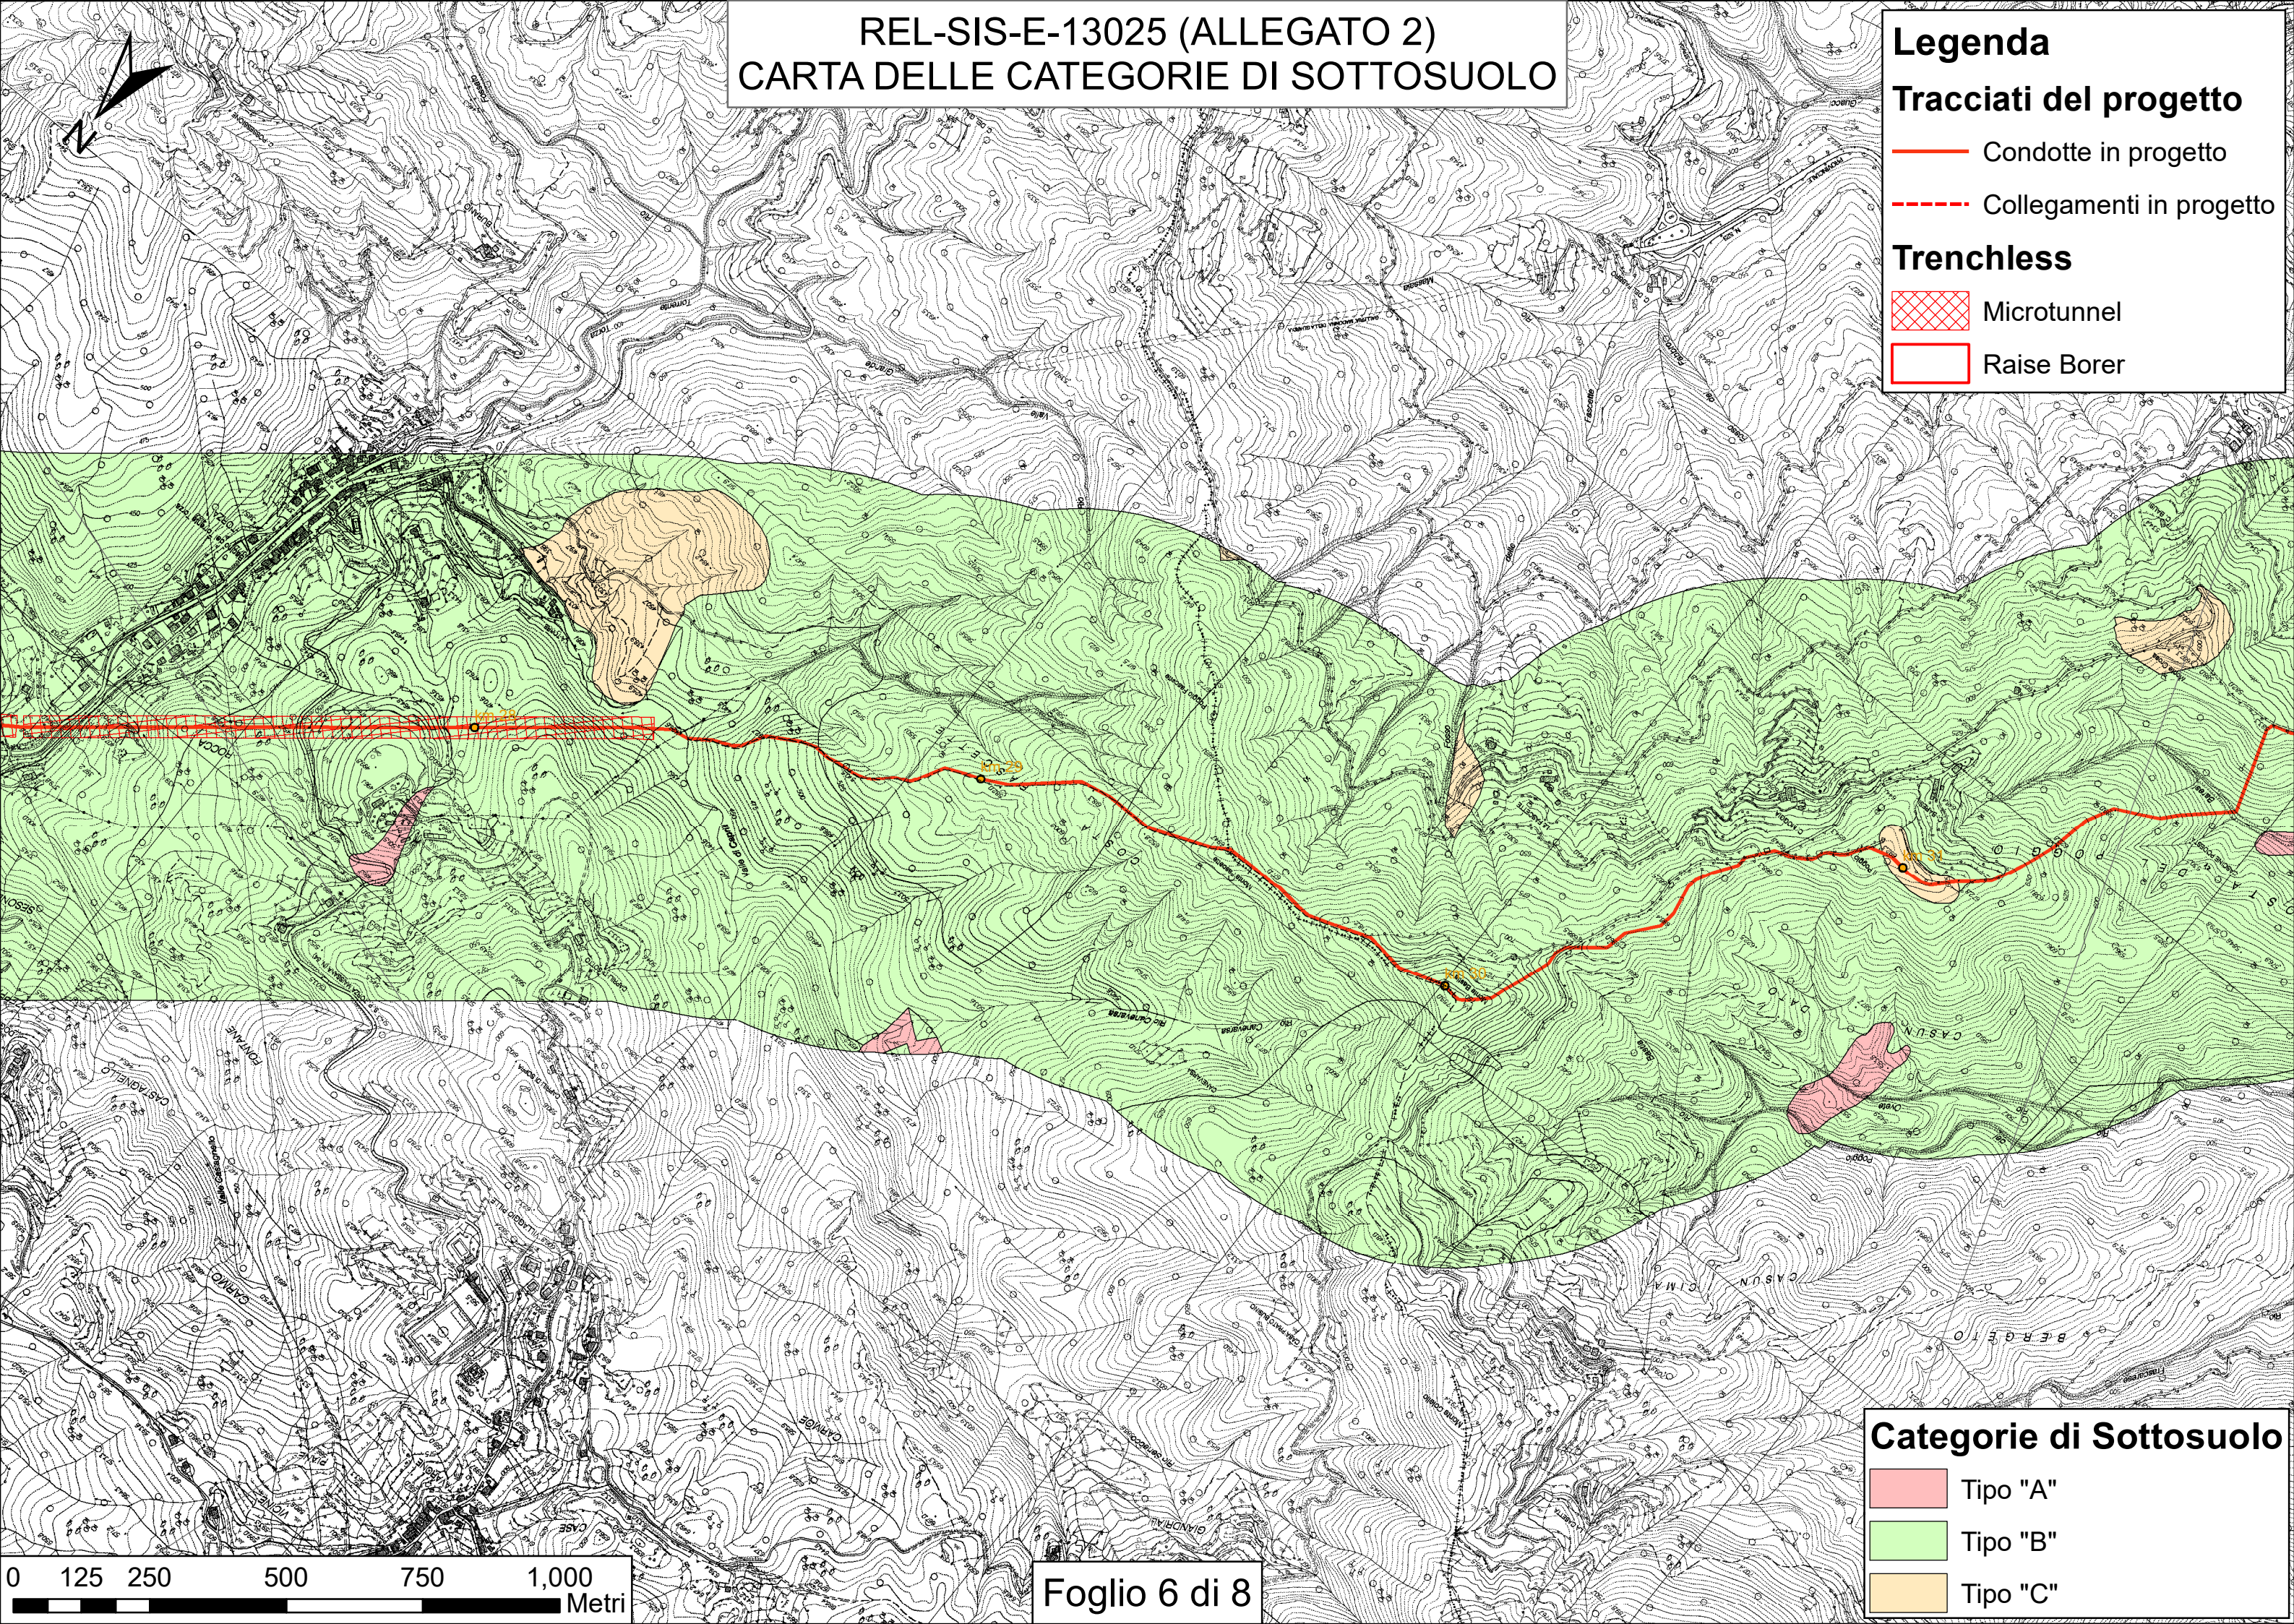

0 125 250 500 750 1,000 Metri

Foglio 6 di 8

REL-SIS-E-13025 (ALLEGATO 2)
CARTA DELLE CATEGORIE DI SOTTOSUOLO

Legenda

Tracciati del progetto



- Condotte in progetto
- - - Collegamenti in progetto

Trenchless

- Microtunnel
Raise Borer

Categorie di Sottosuolo

- Tipo "A"
Tipo "B"
Tipo "C"

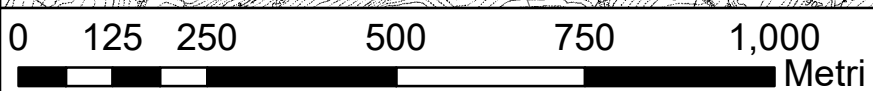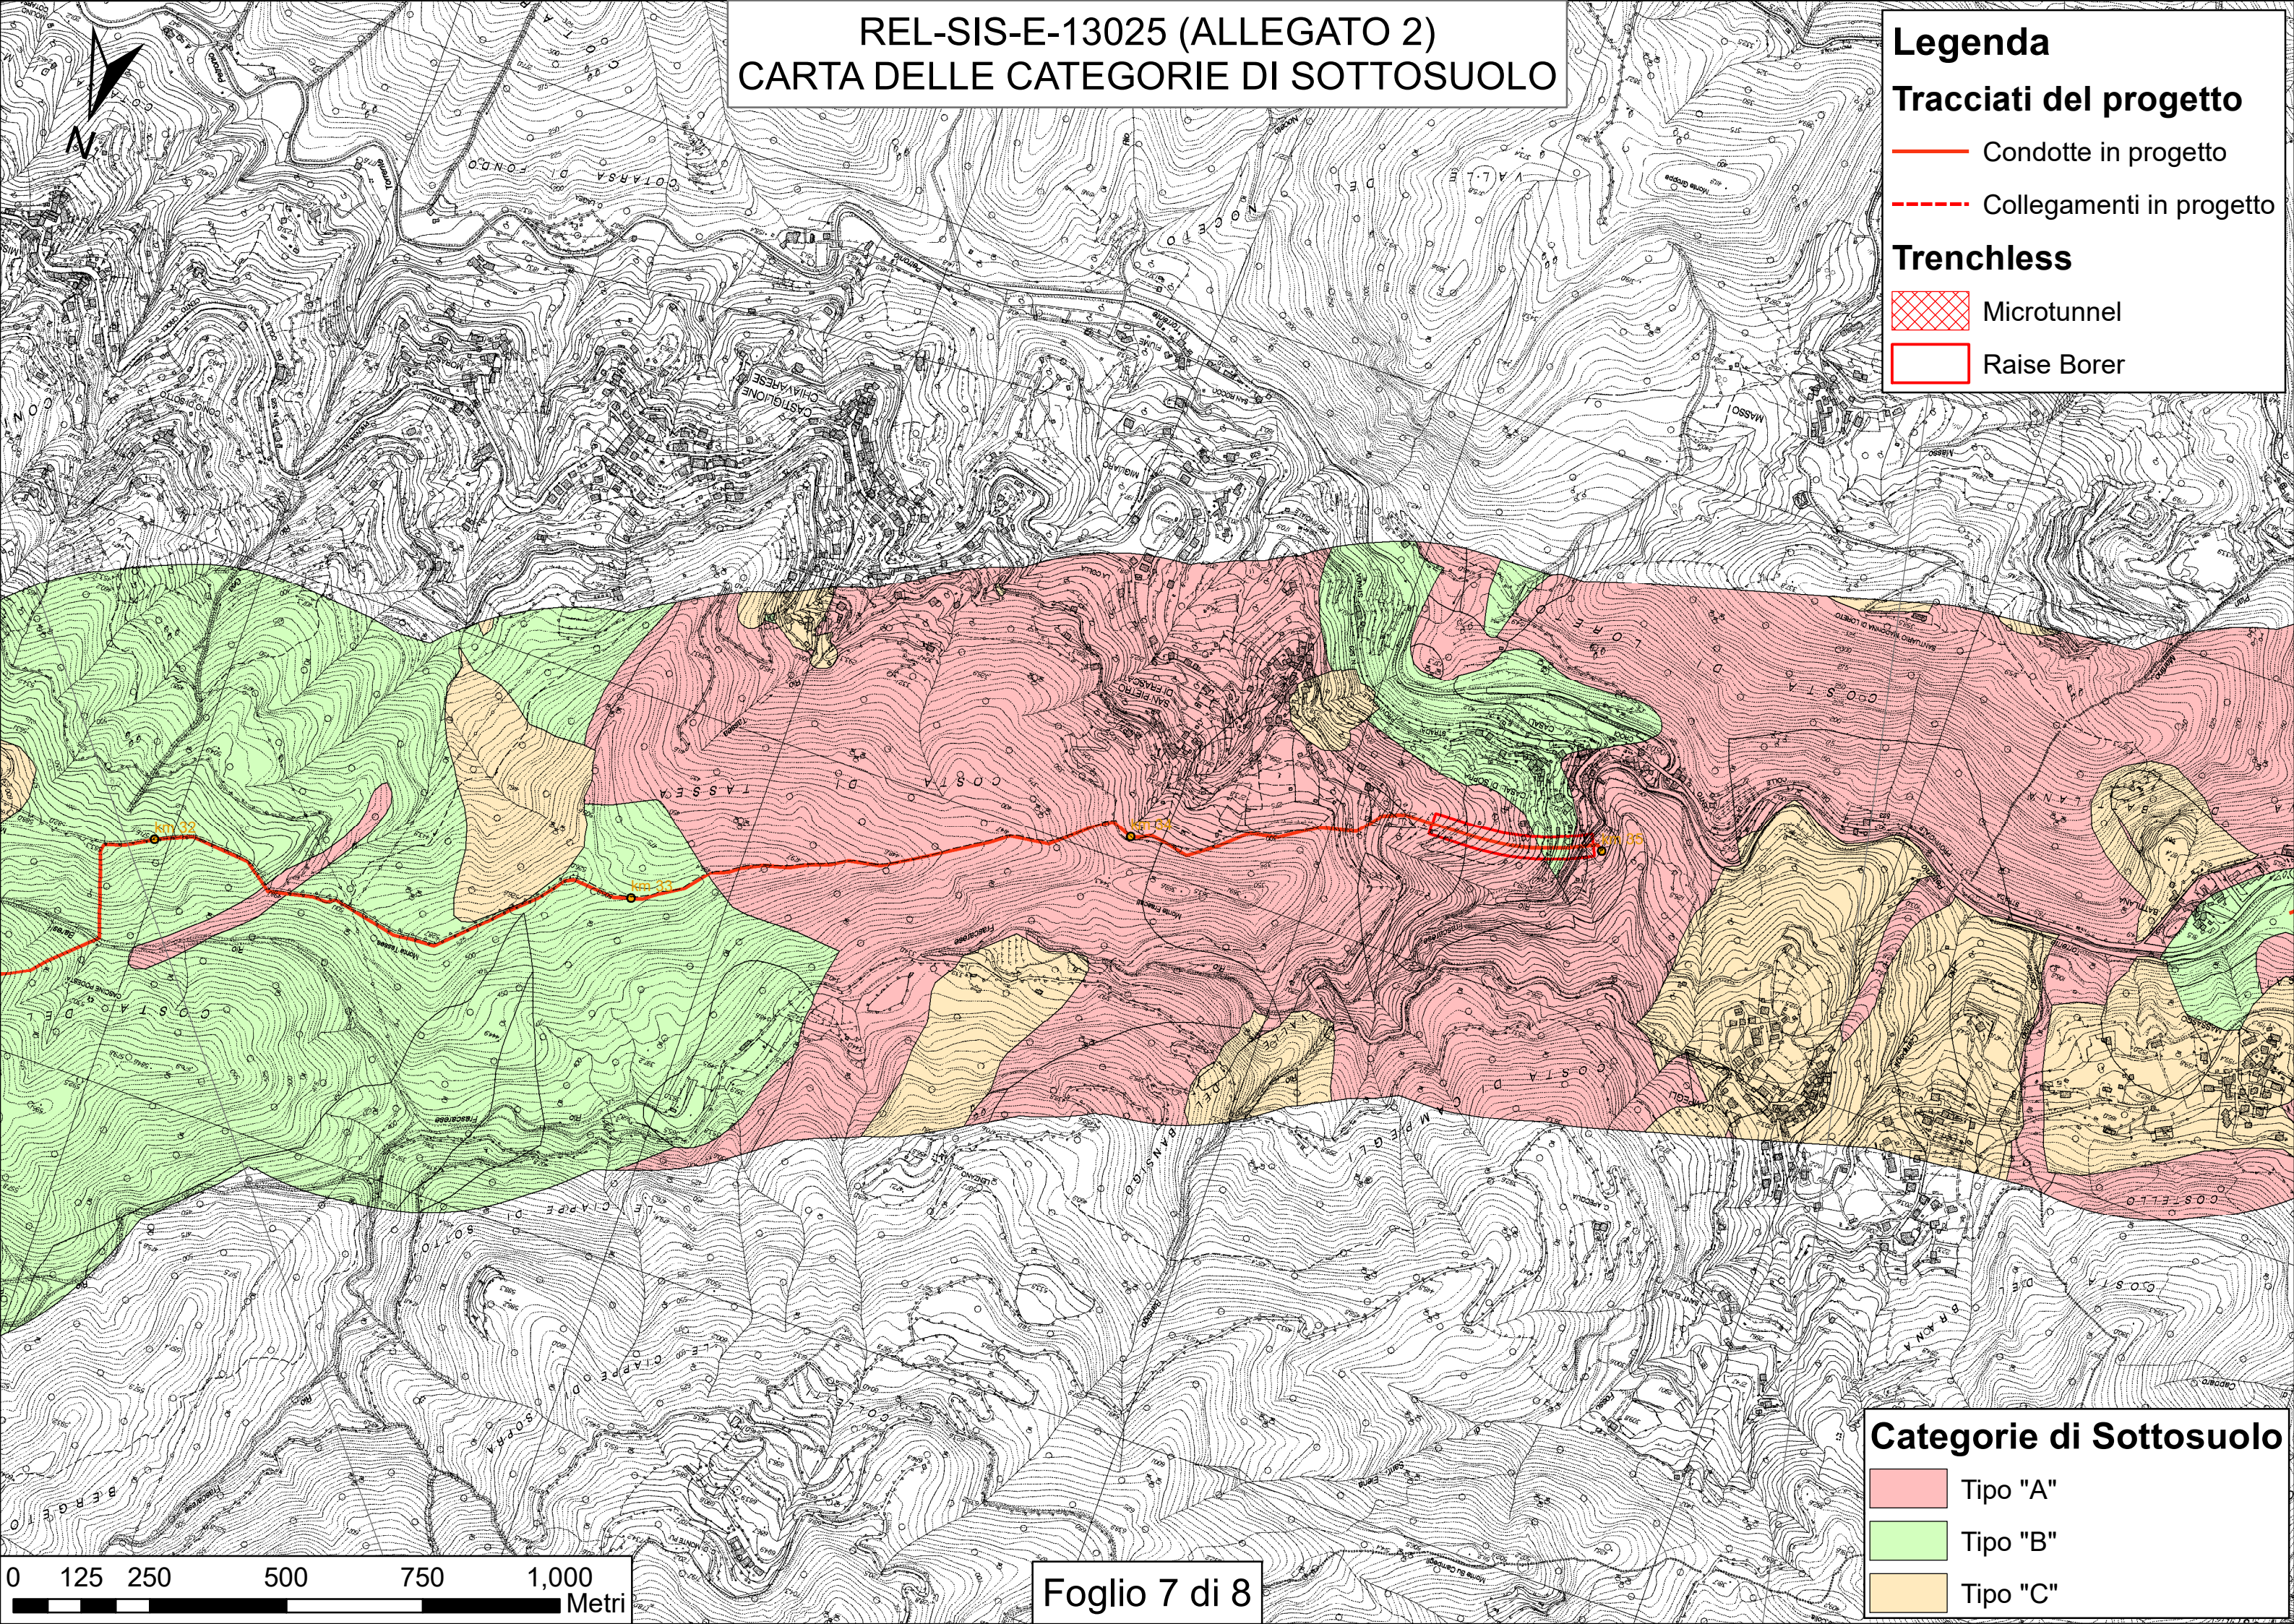

REL-SIS-E-13025 (ALLEGATO 2)
CARTA DELLE CATEGORIE DI SOTTOSUOLO

Legenda

Tracciati del progetto

- Condotte in progetto
- - - Collegamenti in progetto

Trenchless

- Microtunnel
Raise Borer

Categorie di Sottosuolo

- Tipo "A"
Tipo "B"
Tipo "C"

