



PIANO QUOTATO scala 1:200

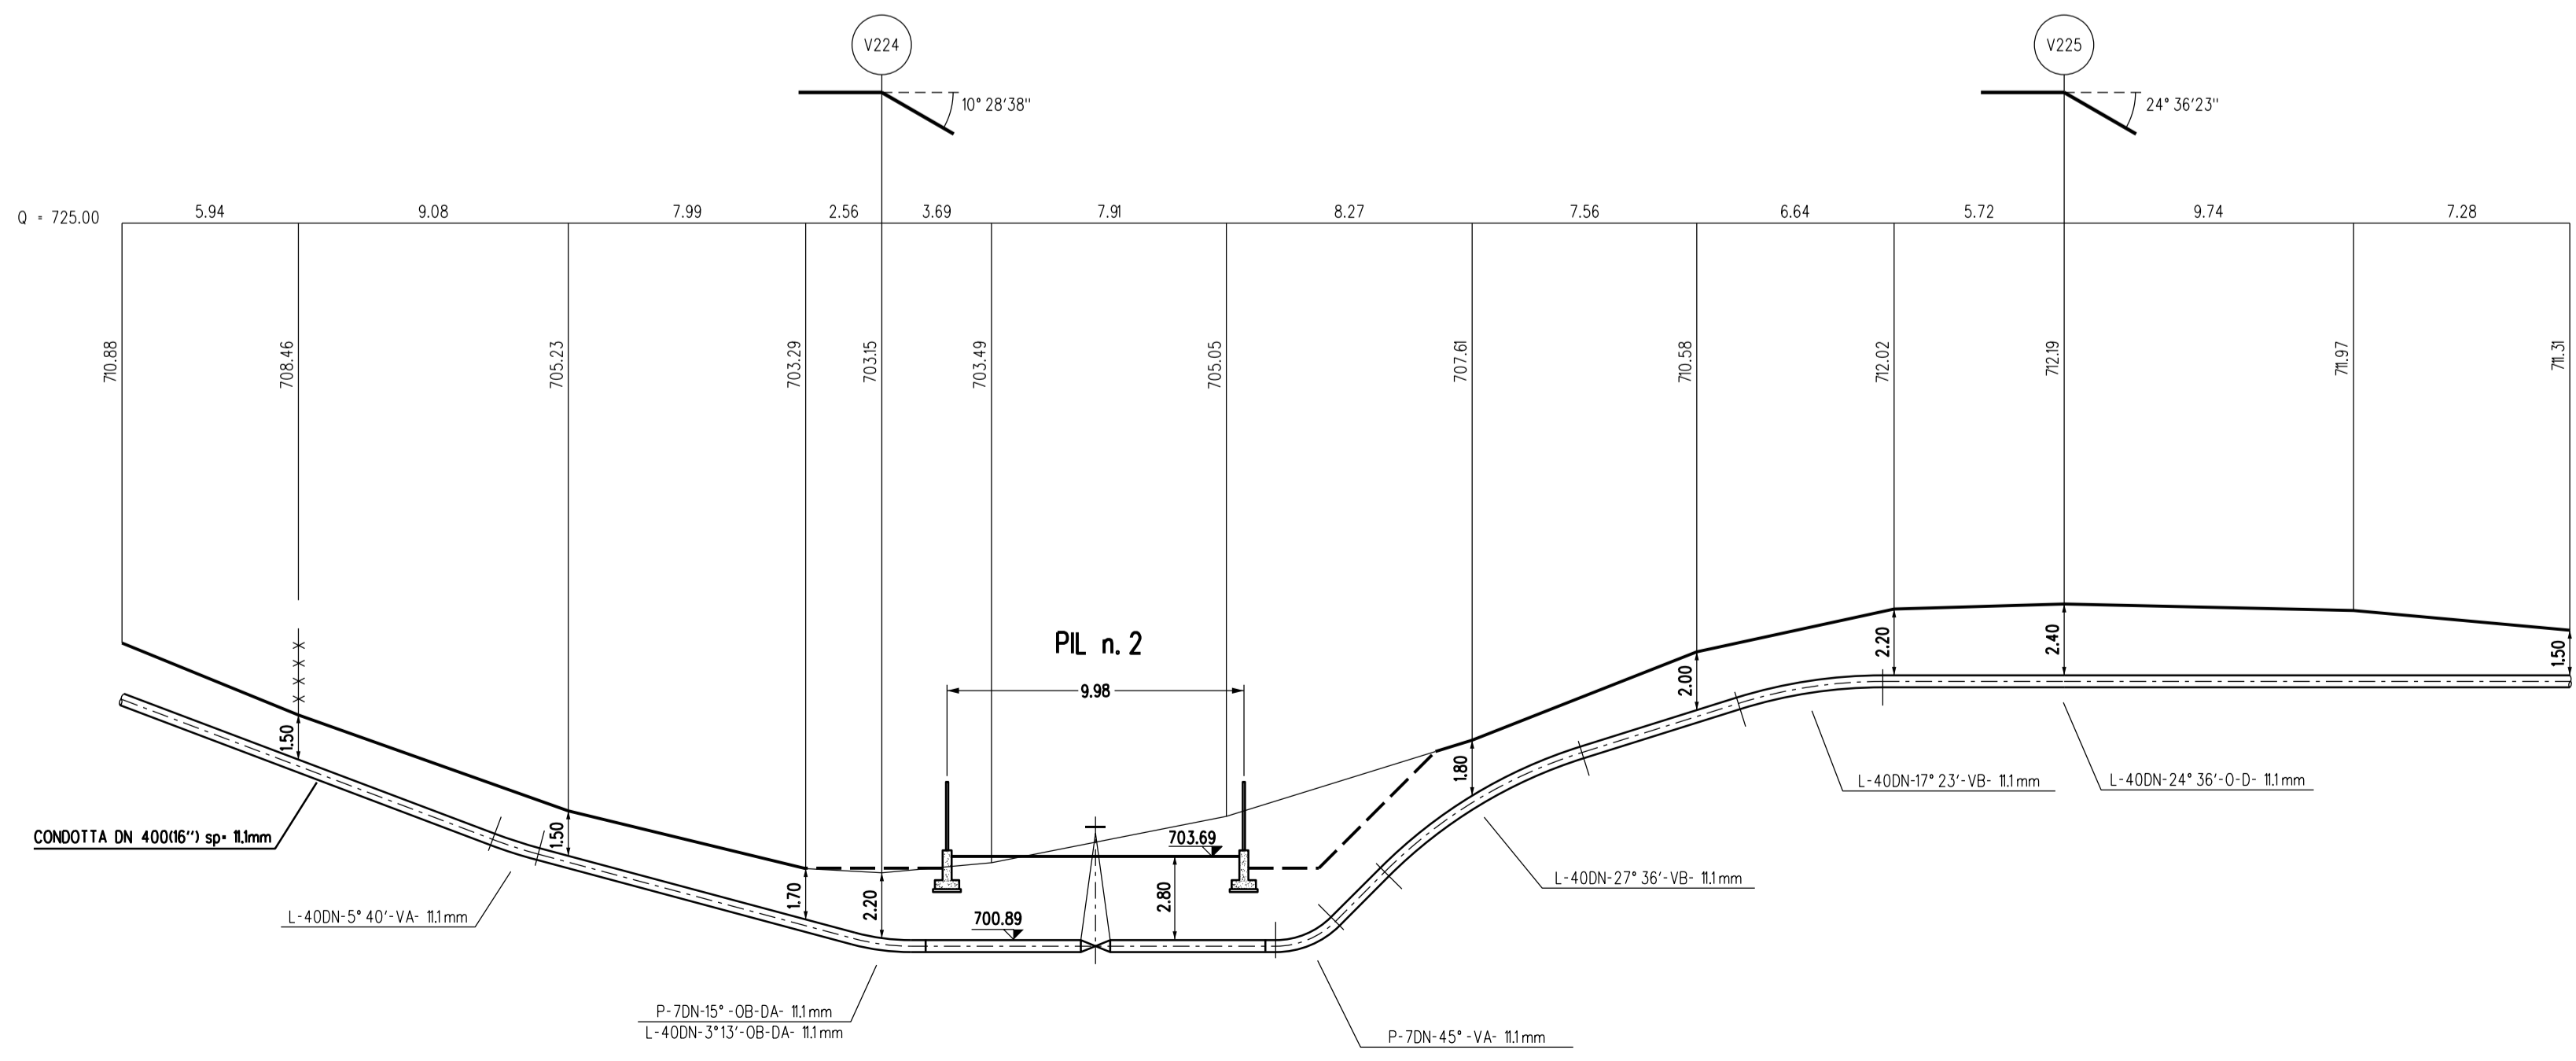

SEZIONE scala 1:200

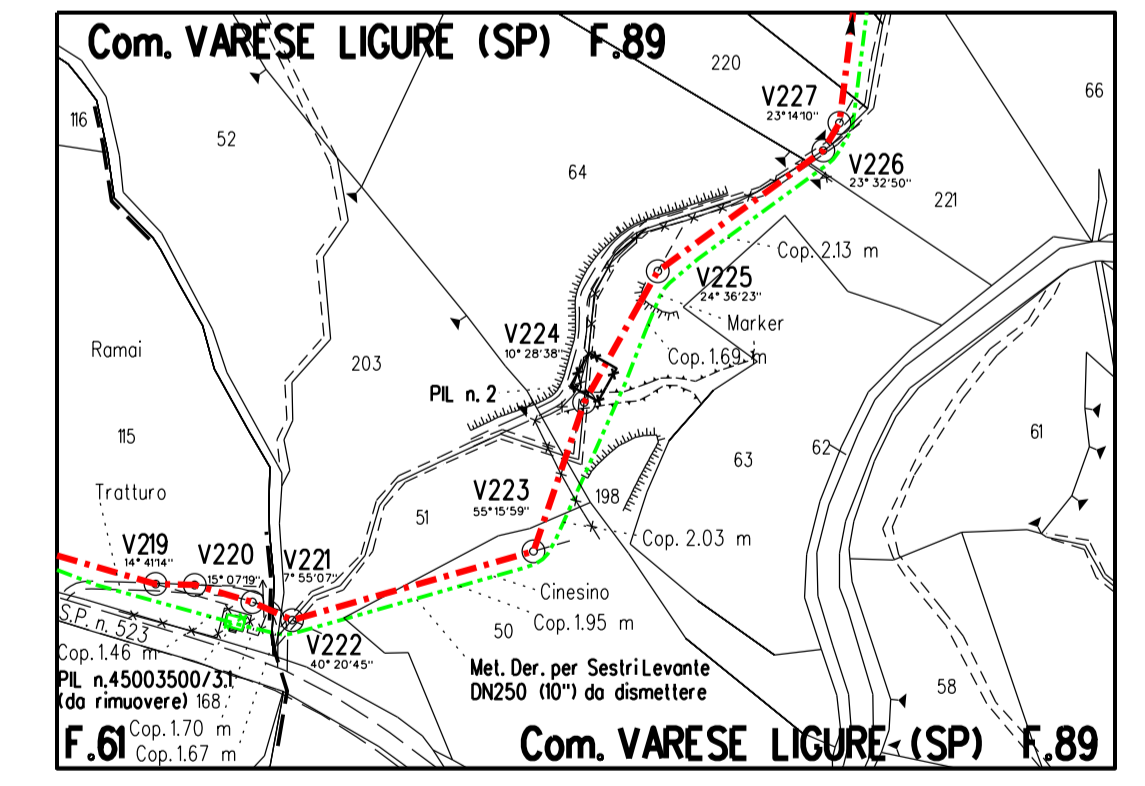


STRALCIO PLANIMETRICO 1:2000  
COMUNE DI VARESE LIGURE (SP) F.89


0	Febbraio 2023	Emissione	Tarini	Sciocci	Polozzo
INDICE	DATA	REVISIONI			APPROV.
Proprietario	Progettista		COMM. SNAM NR/20045 COD. TECNICO		
				Fg. 1 di 2	
Metanodotto: RIFACIMENTO MET. DER. PER SESTRI LEVANTE DN 400 (16") - DP 75 bar ED OPERE CONNESSE 2° Tratto Varese Ligure Progetto di Fattibilità Tecnico Economico PUNTO DI INTERCETTAZIONE DI LINEA (PIL n.2) Località "CASE SCHIAPPACASSE" - (Prog. Km 16+545) - PIANO QUOTATO E PROFILO -					
Dis. SNAM n.: DIS-IMP-B-13362 Dis. SAIPEM n.: LC-B-83362			Comm. Saipem 023113-190A		
Scala			1:200		
INDICE			0		



PIANO QUOTATO scala 1:200

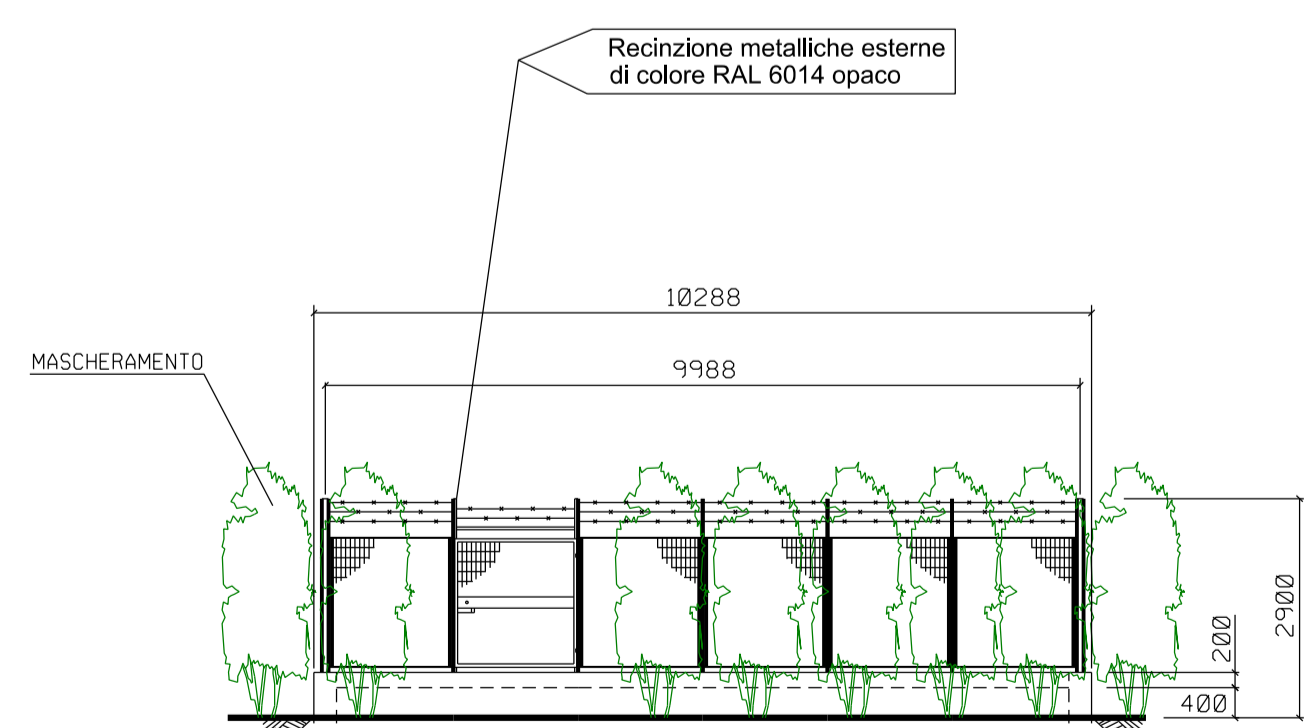

PROSPETTO A  
scala 1:100

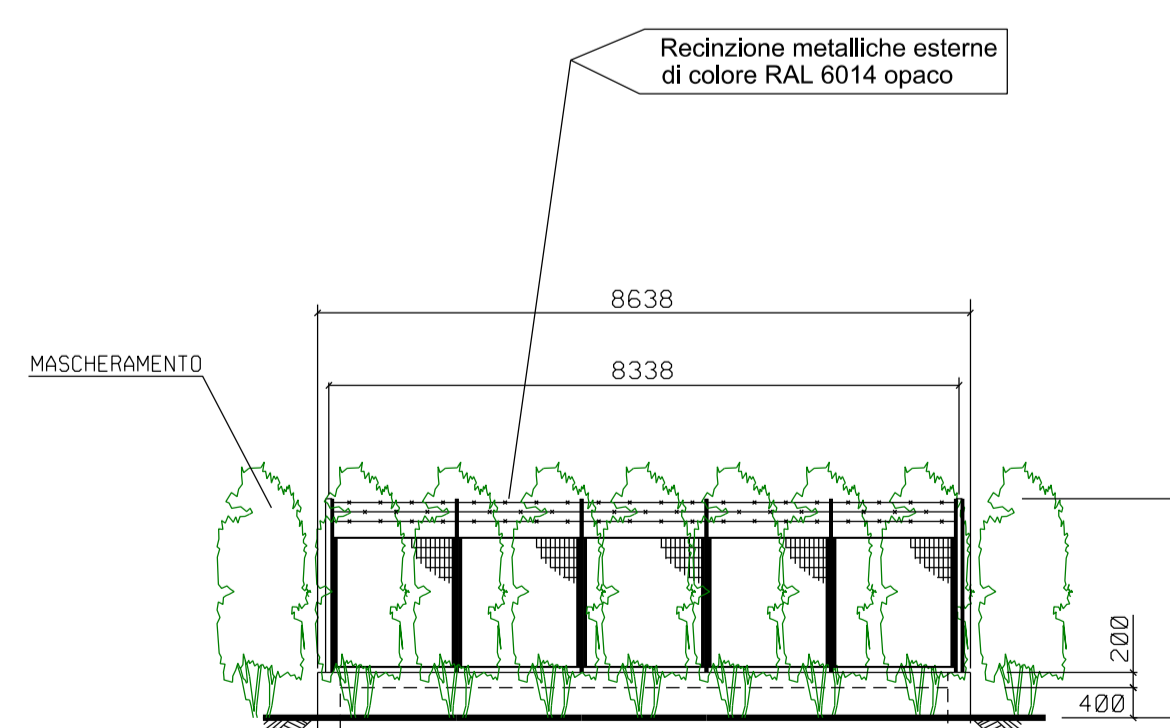

PROSPETTO B  
scala 1:100

0	Febbraio 2023	Emissione	Torini	Sciocci	Polozzo
INDICE DATA			REVISIONI		
Proprietario		Progettista		COMM. SNAM NR/20045 COD. TECNICO	
				Fg. 2 di 2	
Metodotta: RIFACIMENTO MET. DER. PER SESTRI LEVANTE DN 400 (16") - DP 75 bar ED OPERE CONNESSE 2° Tratto Varese Ligure Progetto di Fattibilità Tecnico Economico PUNTO DI INTERCETTAZIONE DI LINEA (PIL n.2) Località "CASE SCHIAPPACASSE" - (Prog. Km 16+545) - PIANTE E PROSPETTI -				Dis. SNAM n.: DIS-IMP-B-13362 Dis. SAIPEM n.: LC-B-83362 Comm. Saipem 023113-190A Scala 1:200 INDICE 0	