



COROGRAFIA 1:10000  
CTR 232040

PIANO QUOTATO scala 1:200

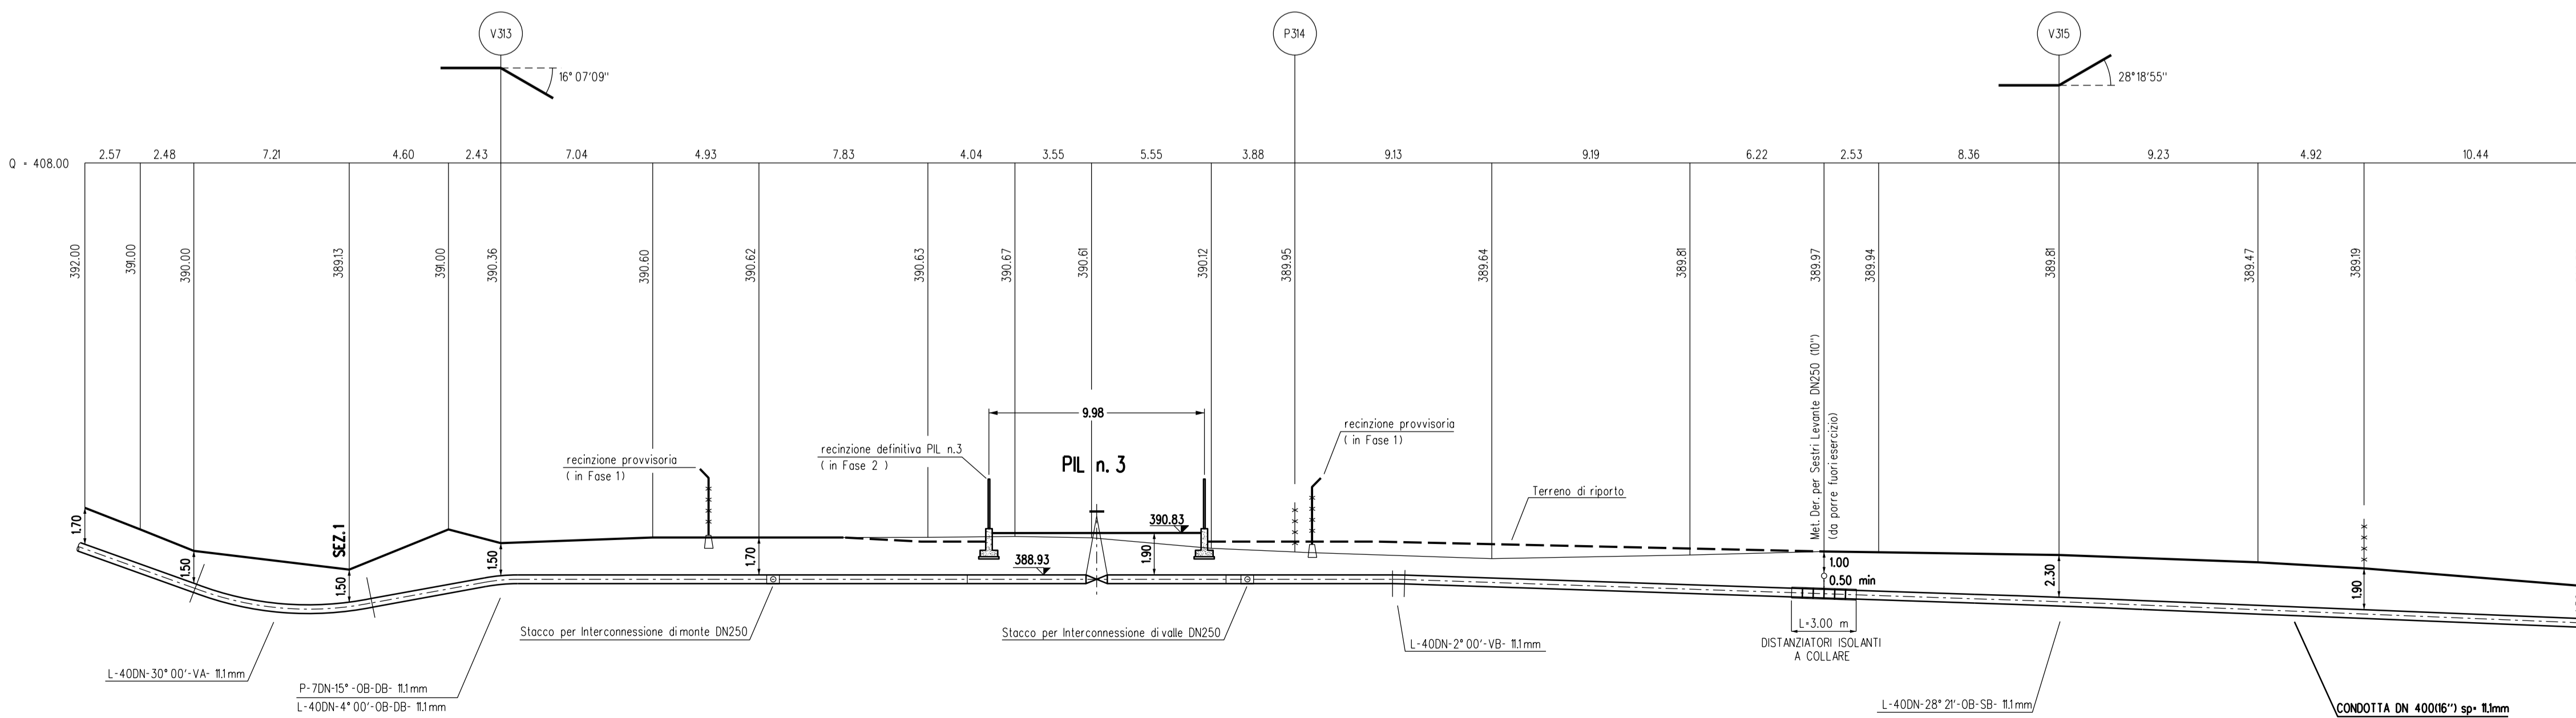


SEZIONE scala 1:200

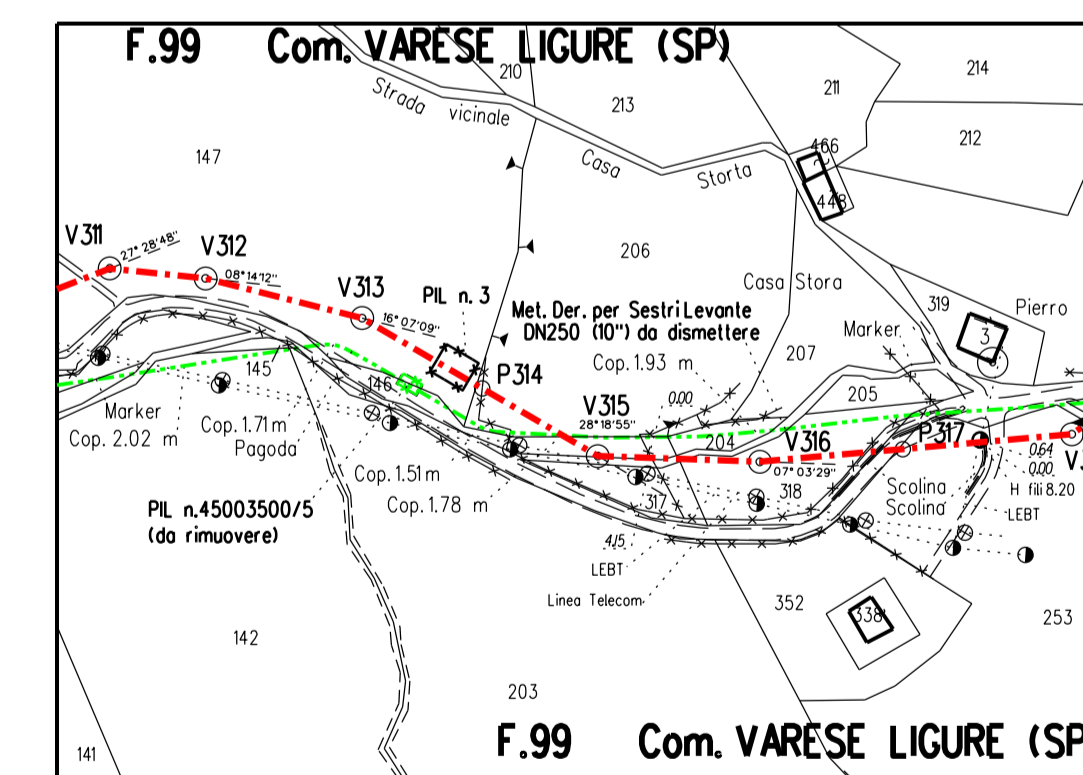


STRALCIO PLANIMETRICO 1:2000  
COMUNE DI VARESE LIGURE (SP) F.99


0	Febbraio 2023	Emissione	Tarini	Sciocci	Palozzo
INDICE	DATA	REVISIONI	DISEGN.	CONTR.	APPROV.
Proprietario	Progettista		COMM. SNAM NR/20045 COD. TECNICO		
Metanodotto:	RIFACIMENTO MET. DER. PER SESTRI LEVANTE DN 400 (16") - DP 75 bar ED OPERE CONNESSE 2° Tratto Varese Ligure Progetto di Fattibilità Tecnico Economico		Fg. 1 di 2		
PUNTO DI INTERCETTAZIONE DI LINEA (PIL n. 3) Località "CASA STORTA" - (Prog. Km 20+265) - PIANO QUOTATO E PROFILO -			Dis. SNAM n.: DIS-IMP-B-13.36.3 Dis. SAIPEM n.: LC-B-8.3.6.3		
			Comm. Saipem 023113-190A		
			Scala 1:200		
			INDICE 0		

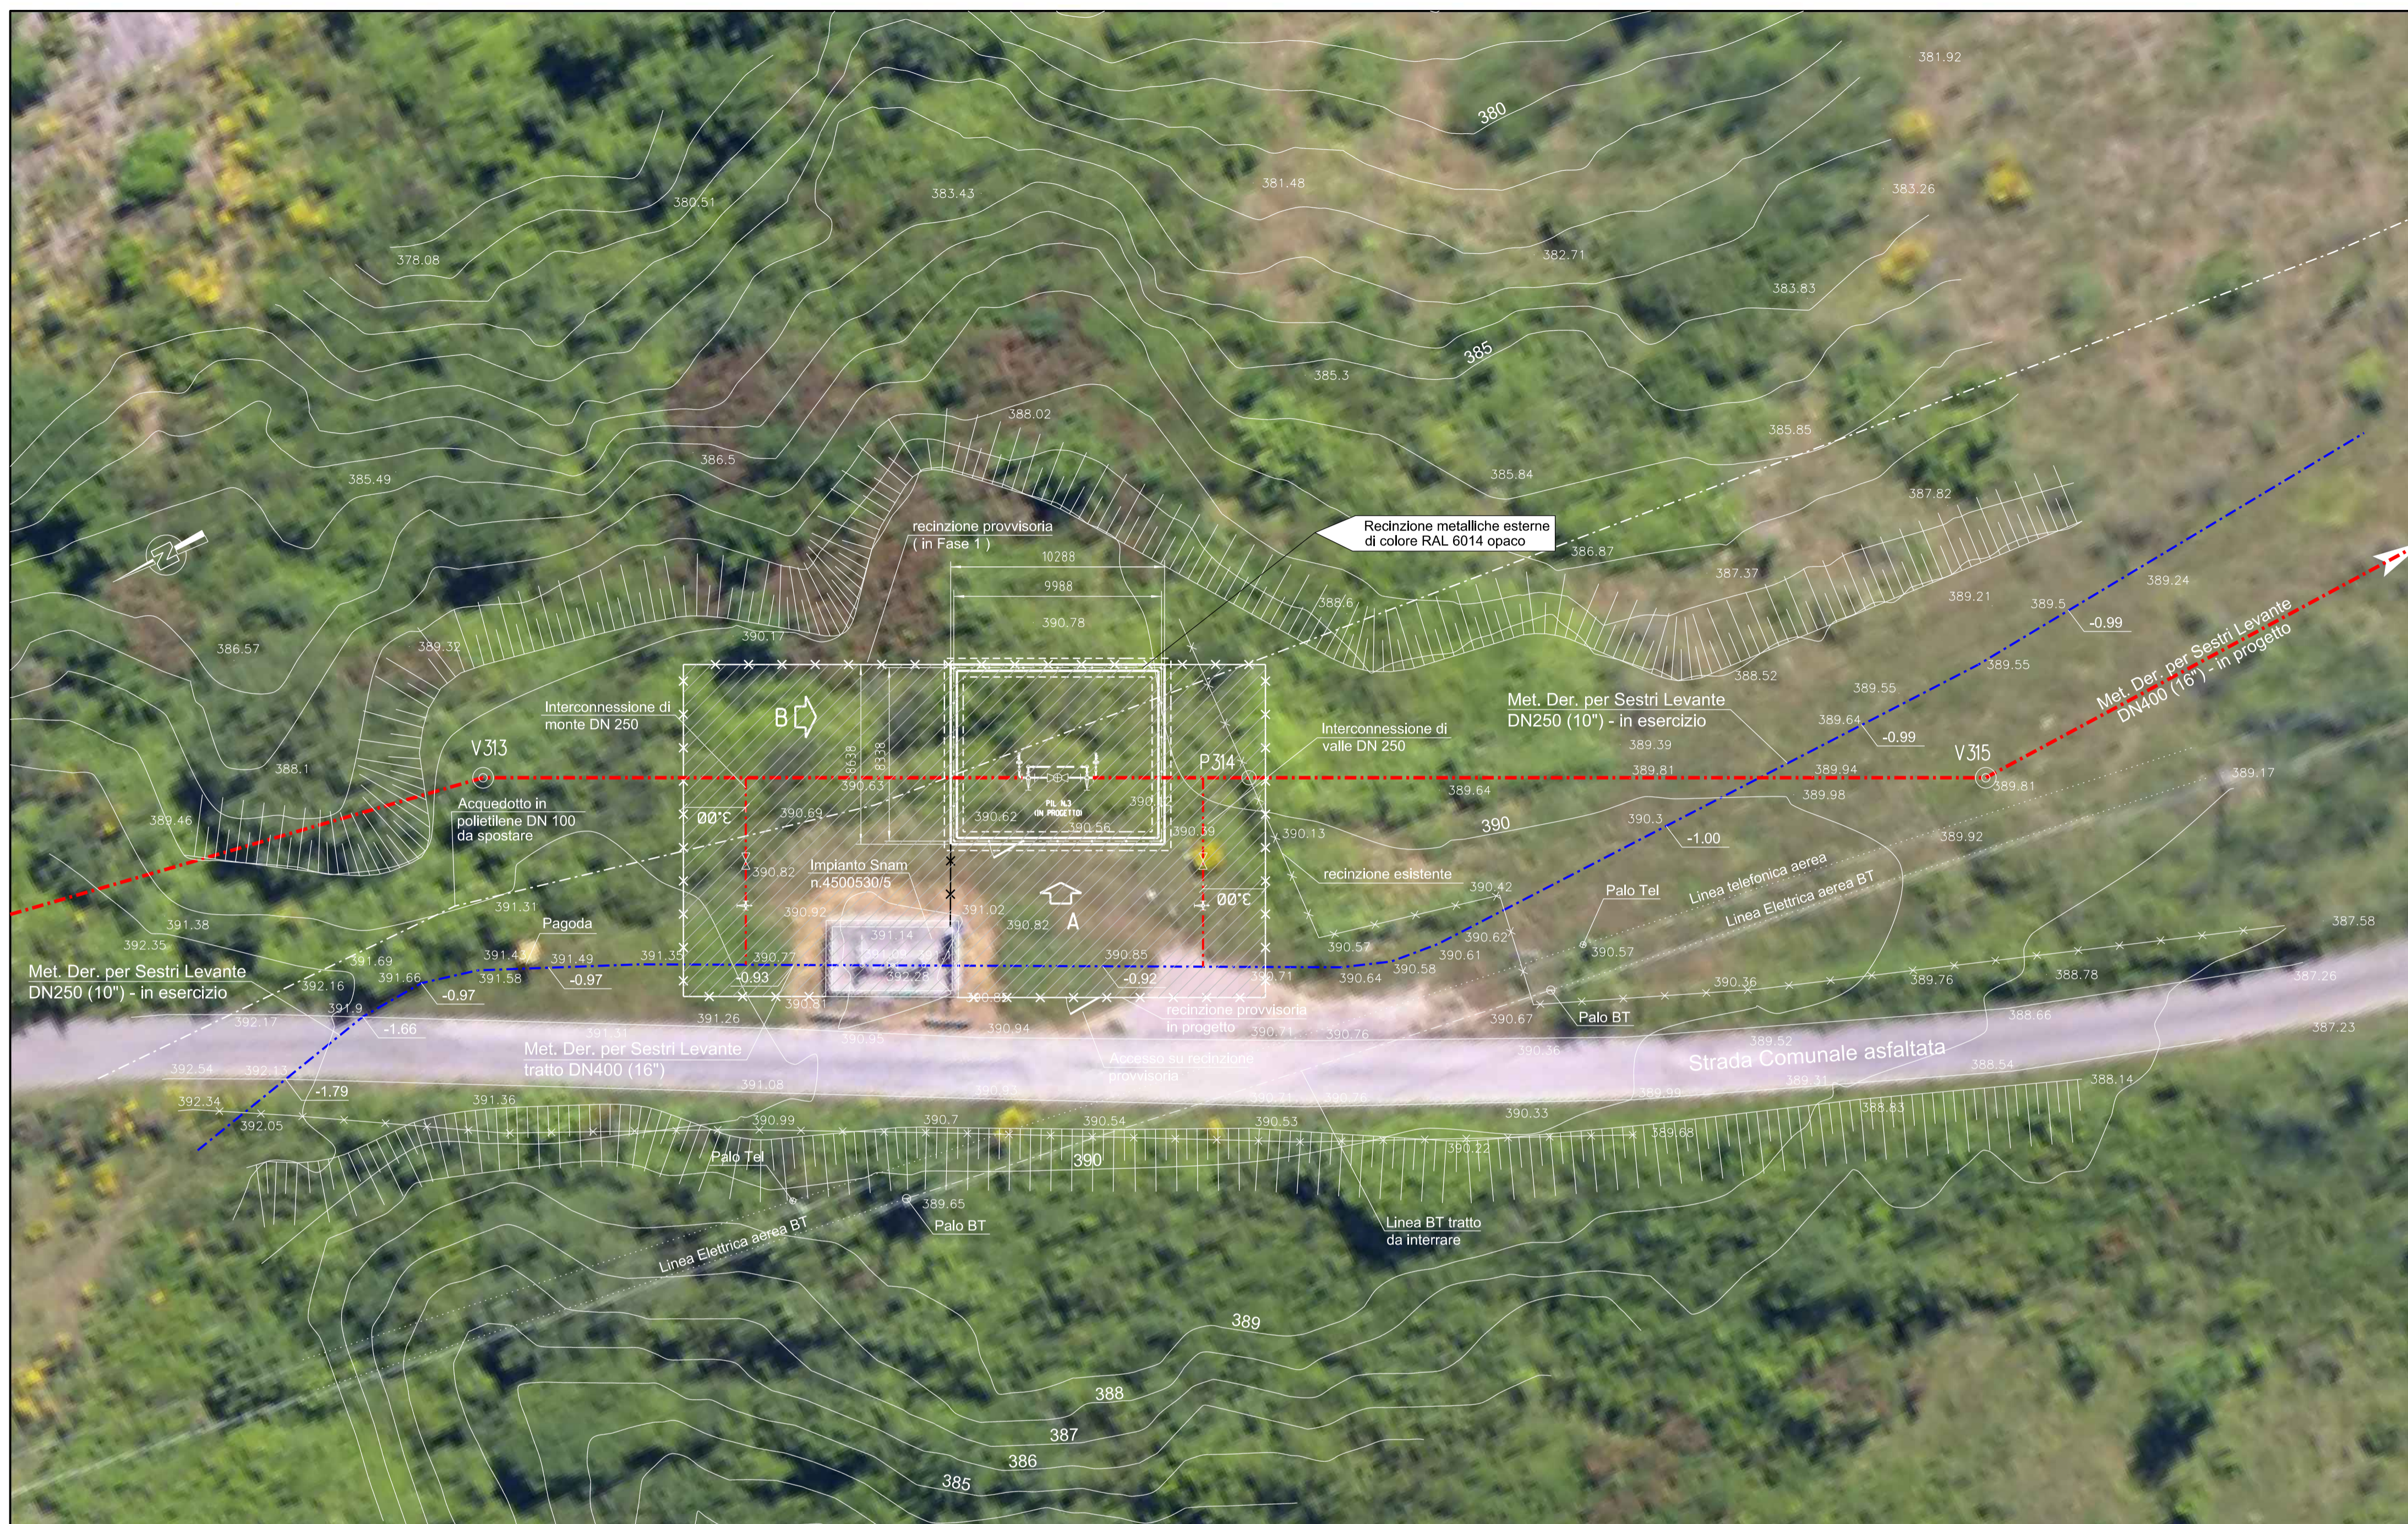

PIANO QUOTATO scala 1:200

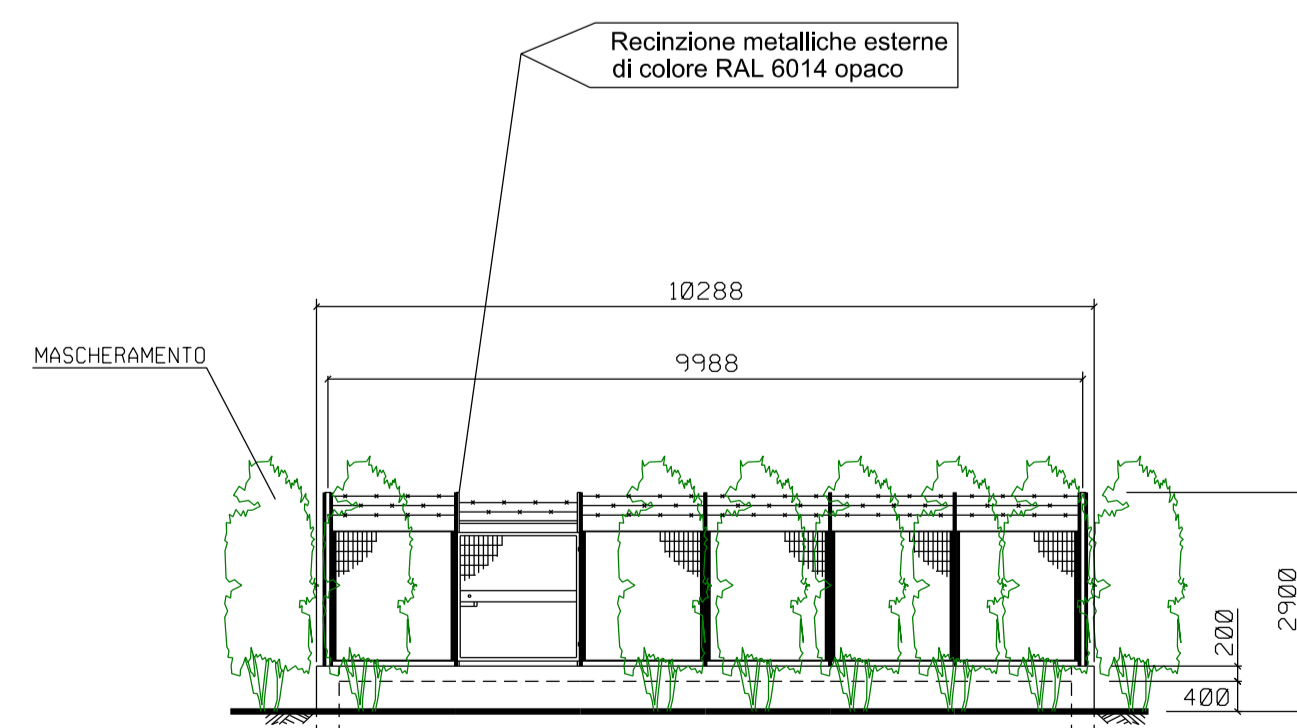

PROSPETTO A  
scala 1:100

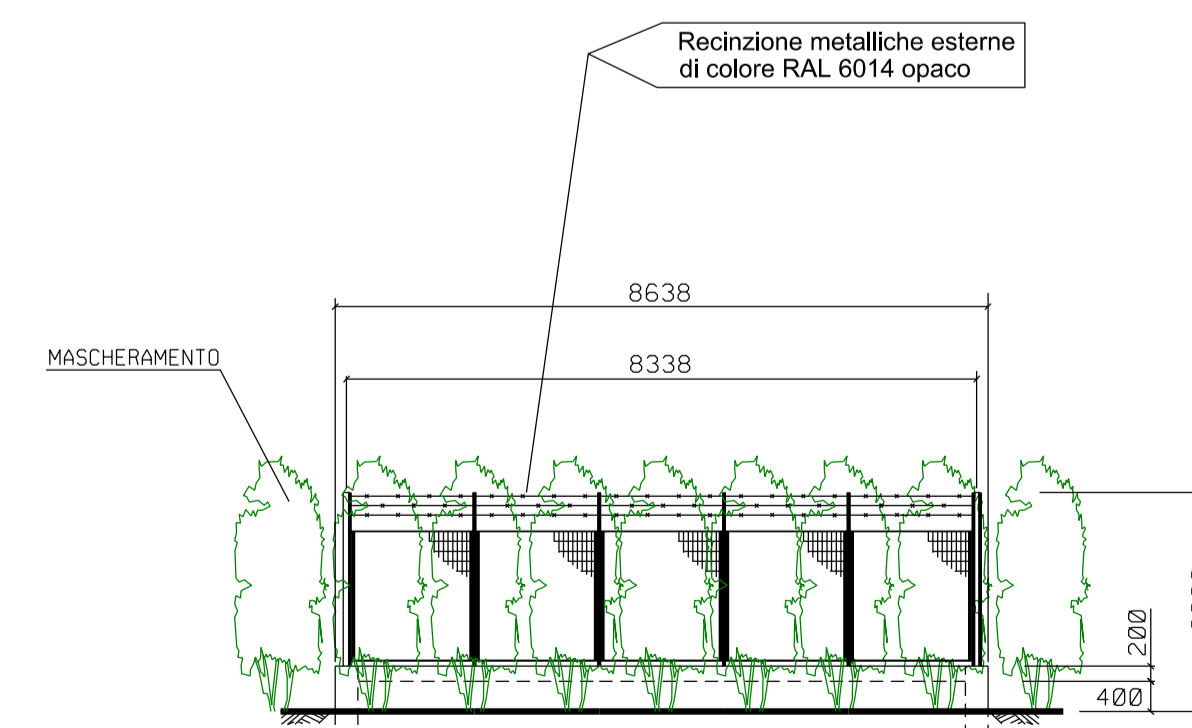

PROSPETTO B  
scala 1:100

0	Febbraio 2023	Emissione	Tarini	Sciocci	Palozzo
INDICE DATA			REVISIONI		
Proprietario		Progettista		COMM. SNAM NR/20045 COD. TECNICO	
snam		SAIPEM		Fg. 2 di 2	
Metanodotto: RIFACIMENTO MET. DER. PER SESTRI LEVANTE DN 400 (16'') - DP 75 bar ED OPERE CONNESSE 2° Tratto Varese Ligure Progetto di Fattibilità Tecnico Economico				Dis. SNAM n.: DIS-IMP-B-13363 Dis. SAIPEM n.: LC-B-83363	
PUNTO DI INTERCETTAZIONE DI LINEA (PIL n. 3) Località "CASA STORTA" - (Prog. Km 20+265) - PIANTE E PROSPETTI -				Comm. Saipem 023113-190A	
				Scala 1:200	
				INDICE 0	