PIANO QUOTATO scala 1/1000

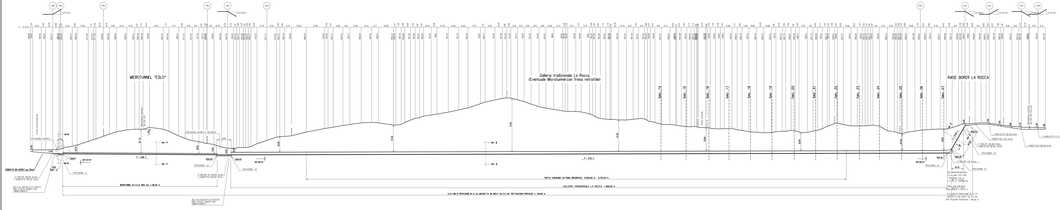

NOTE :

NOTE DI BASE DELLA SCHEMATURA

(1) LA LUNGHEZZA DEGLI ELEMENTI DI CONNESSIONE DEVE ESSERE CONTENUTA TRA 0.5 VOLTE E 2 VOLTE IL DIAMETRO DEGLI ELEMENTI DA CONNETTERE.

(2) NON CONSENTITO CONNESSIONE DIRETTA TRA ELEMENTI DI DIAMETRO DIVERSO.










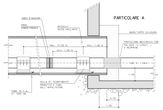

SEZIONE Y-Y

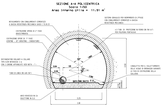

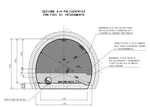

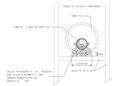

SEZIONE K-K

TABELLA DELLE ANNOTAZIONI




CORGNERA VRG00
CTR 2062

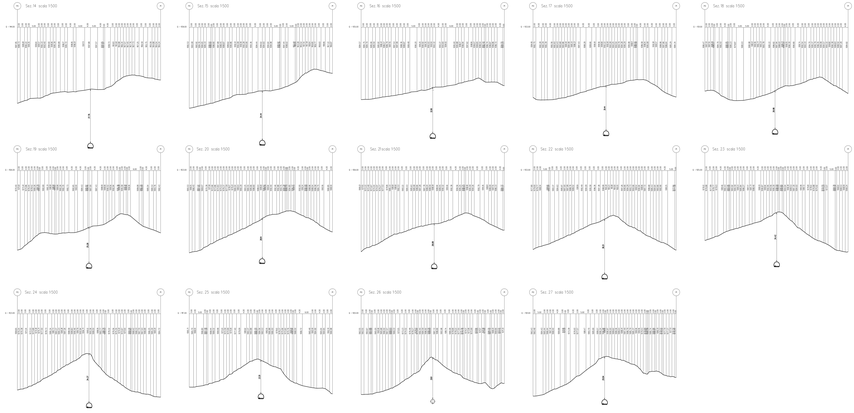

REVISIONE	DATA	DISEGNATO	VERIFICATO