

DOCUMENTI DI RIFERIMENTO	
PROGETTO PISTA TRATTO DA V.638 A V.642- SEZIONI TRASVERSALI	DIS-CIV-E-11385

- NOTE**
- Tutte le eventuali opere di carattere temporaneo necessarie per il contenimento del materiale proveniente da scavi o sbancamento entro i limiti dell'area di passaggio sono a totale carico dell'Appaltatore. In particolare, l'Appaltatore dovrà sottoporre alla direzione lavori i progetti esecutivi di tali opere con congruo anticipo rispetto alla loro realizzazione.
 - A fine lavori, l'Appaltatore dovrà rimuovere tutte le opere di carattere temporaneo realizzate, smaltire gli eventuali materiali eccedenti secondo le normative vigenti e ripristinare i luoghi secondo quanto previsto in progetto.
 - A fine lavori, l'Appaltatore dovrà ripristinare le strade bianche e sterrate interferite dai lavori.
 - Le sezioni trasversali sono rappresentate con vista avanti in senso gas.
 - Le misure sono espresse in metri, salvo diversamente specificato.
 - La quota del piano di posa rappresentata non include l'eventuale extra scavo necessario per realizzare il letto di posa, laddove previsto.


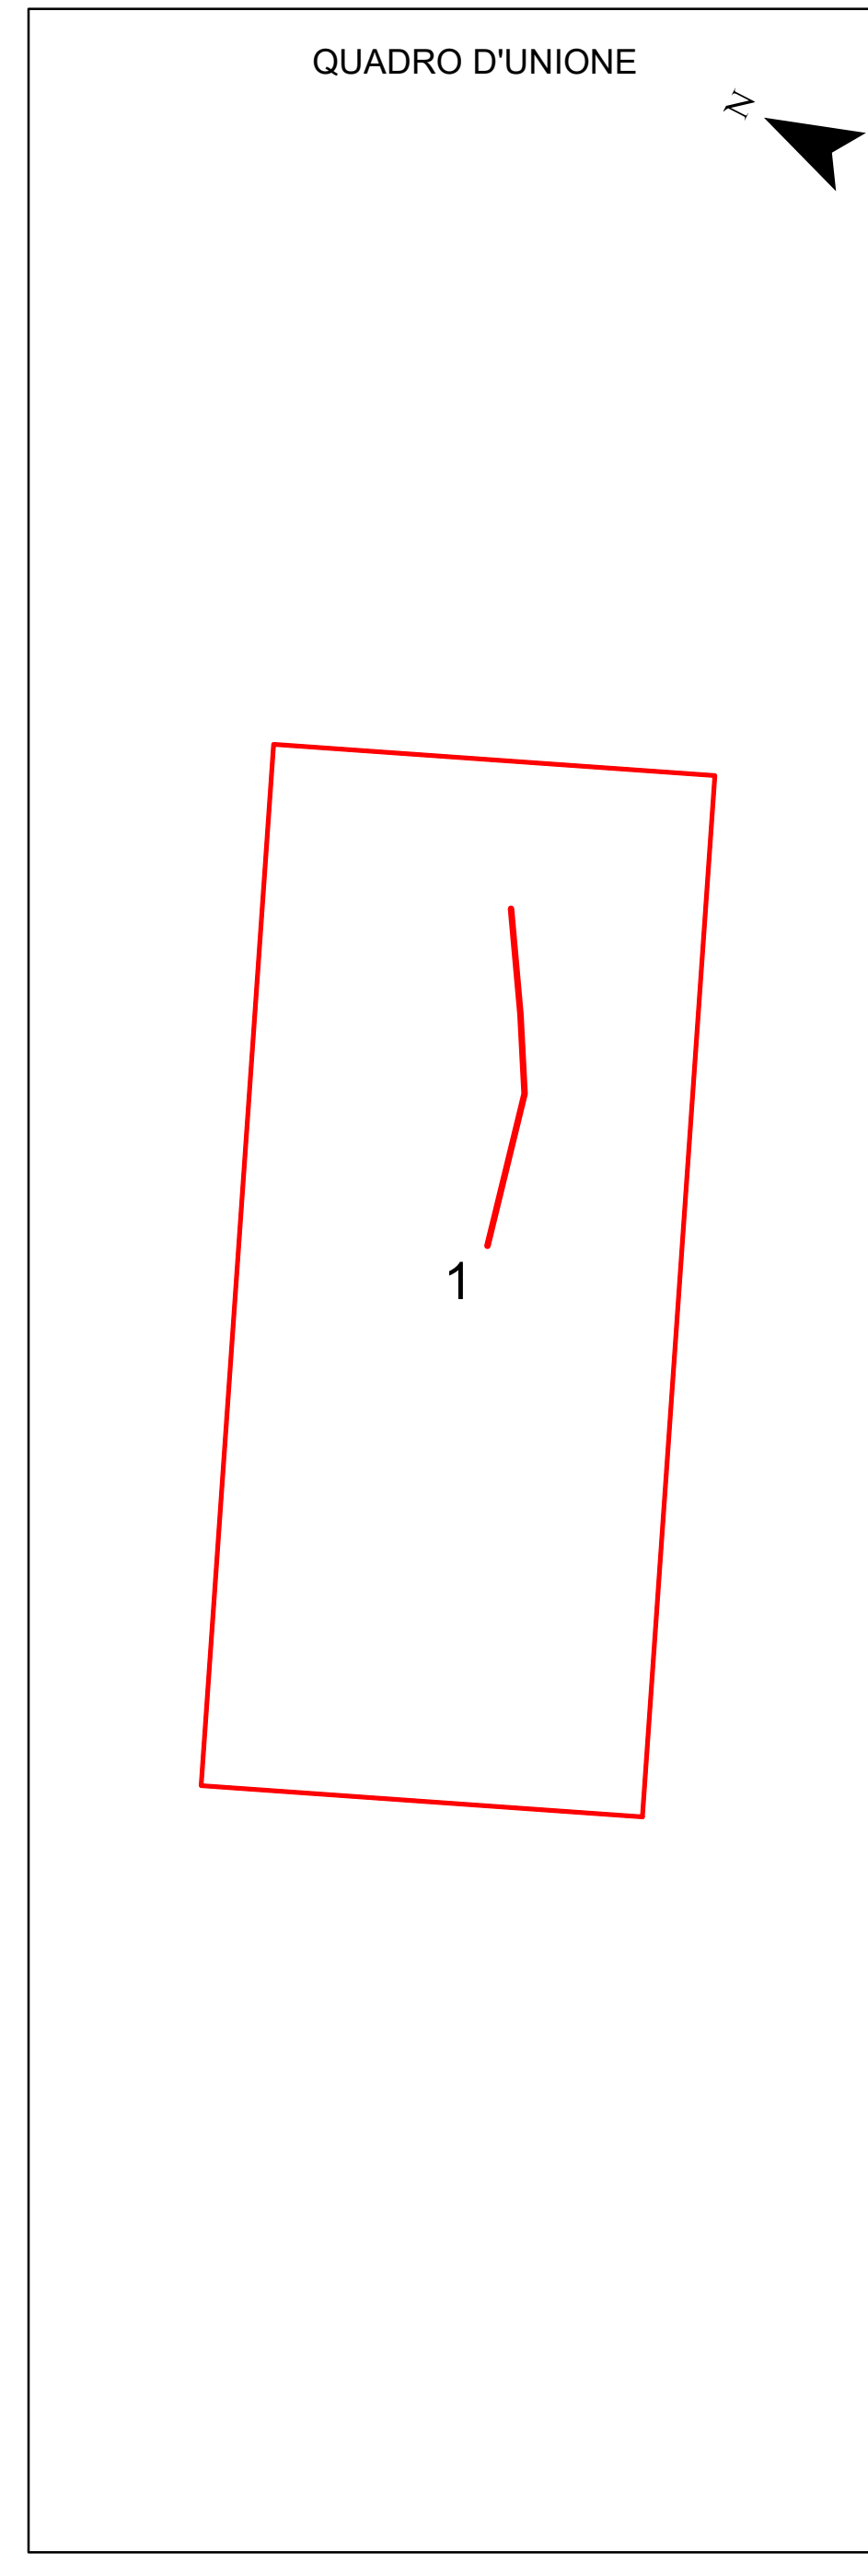


TABELLA COORDINATE VERTICI (WGS1984-UTM ZONA 32N)		
N.	E	N
V638	540060.08	4902848.72
V639	540021.48	4902824.26
V640	539991.80	4902807.00
V642	539926.27	4902791.56

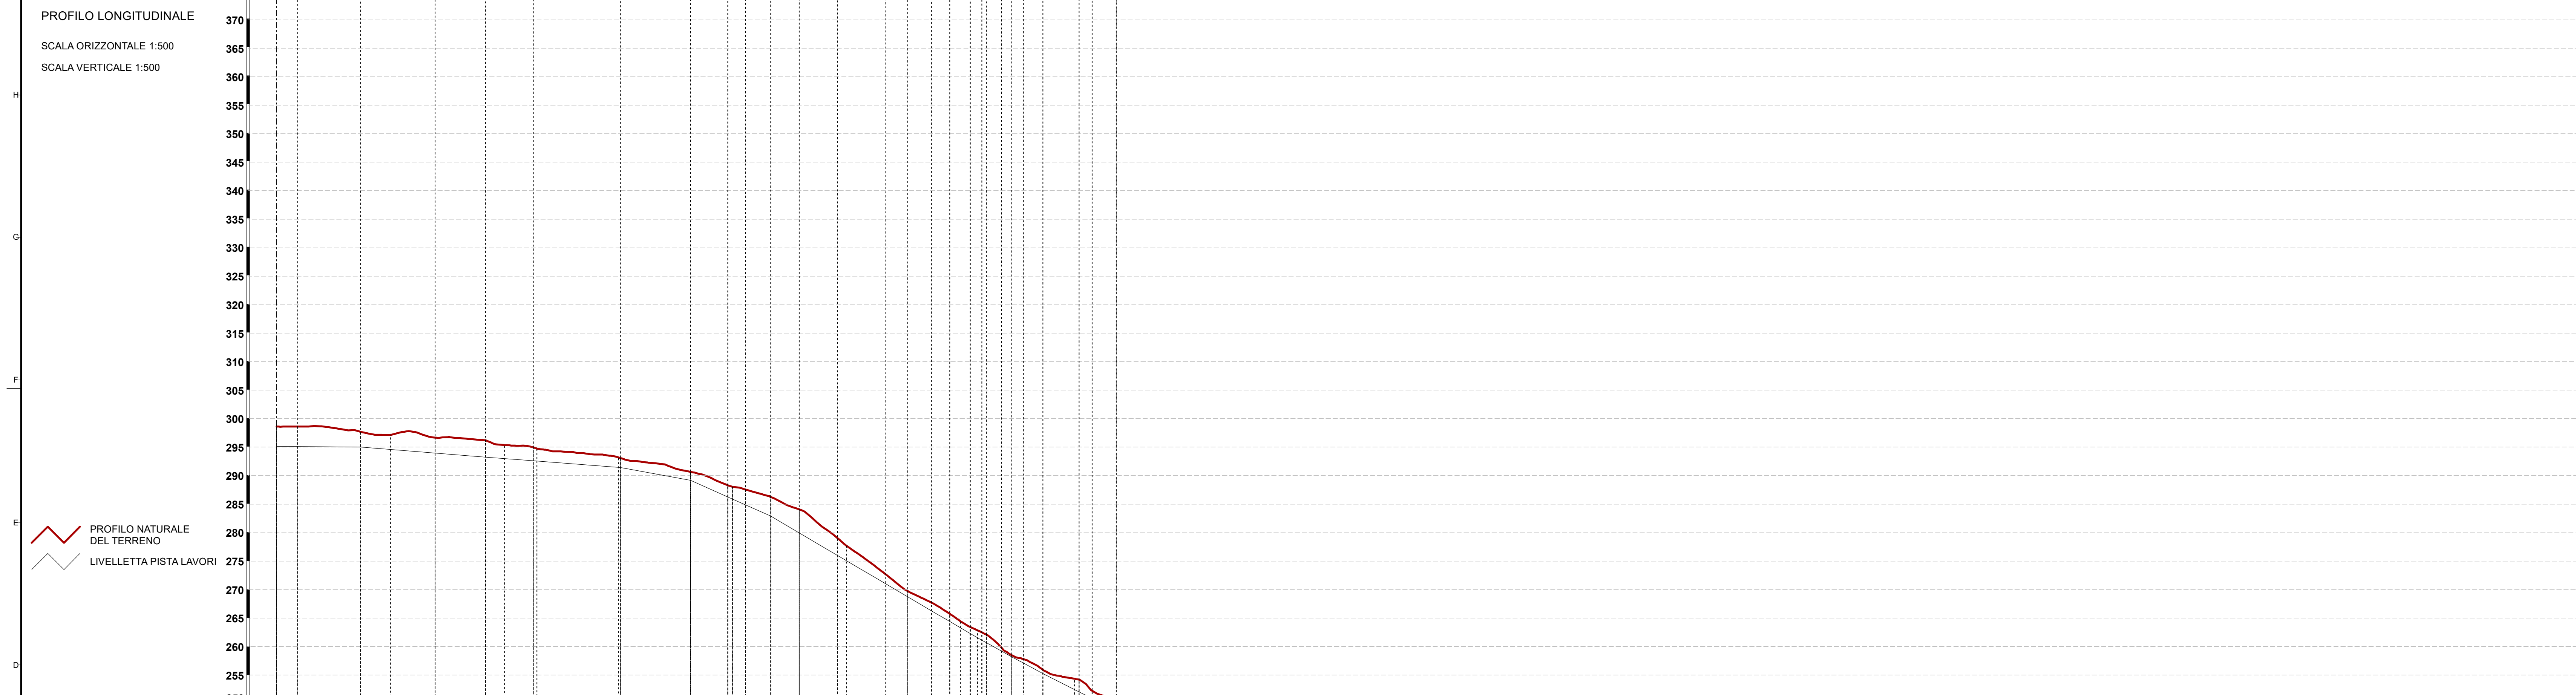


Legenda Mappa

- Picchetti
- Vertici
- SEZIONI
- - - - - Tracciato di Progetto
- Opere
- Area Occupazione Lavori
- Metanodotto in esercizio DN 250 (10")

Riv.	DATA	EMISIONE	DESCRIZIONE	ELABORATO	VERIFICATO	APPROVATO	UNTA
0	30/11/2023	EMISIONE					000

CLIENTE:
 COMMESSA Snam: UNTA: 000
 RIF. SAIPREM: LB-A-11384
 RIF. SAIPREM: LB-A-11384

Rifacimento Metanodotto Derivazione per Sestri Levante DN 400 (16"), DP 75 bar ed opere connesse
 Progetto di Fattibilità Tecnico Economica

DIS-CIV-A-11384
 REVISIONE: 0
 FIG. 1 DI 1
 SCALA: 1:500