
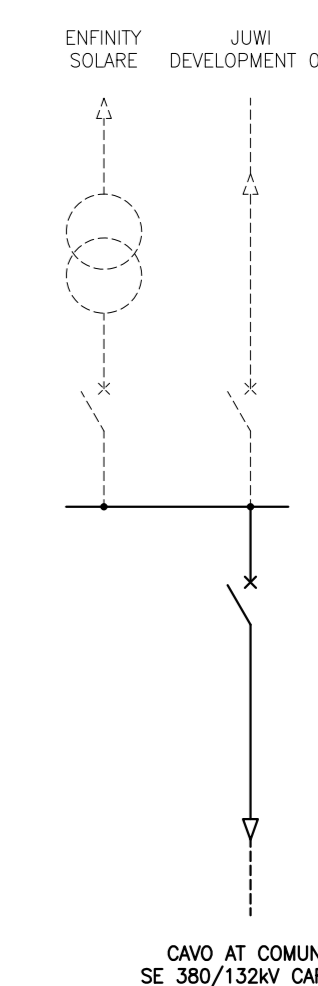


LEGENDA	
26	RELE' DI TEMPERATURA
27	RELE' DI MINIMA TENSIONE IN CORRENTE ALTERNATA
50/51	RELE' DI MASSIMA CORRENTE
59	RELE' DI MASSIMA TENSIONE IN CORRENTE ALTERNATA
59N	RELE' DI MASSIMA TENSIONE NEUTRO
65	RELE' A PRESSIONE D'OLIO
67N	RELE' DIREZIONALE DI TERRA
87	RELE' DI MINIMA E MASSIMA FREQUENZA
87L	RELE' DIFFERENZIALE LINEA
87T	RELE' DIFFERENZIALE TRASFORMATORE
87	RELE' BIACHOLZ
99	RELE' A LIVELLO D'OLIO
MA	MANCATA APERTURA INTERRUTTORE
OS	OSCOLLOPERTURBOGRAFO
RO	REGOLATORE AUTOMATICO DI TENSIONE
24	CANTATORE ENERGIA ATTIVA BIREZIONALE
24	CANTATORE ENERGIA REATTIVA BIREZIONALE

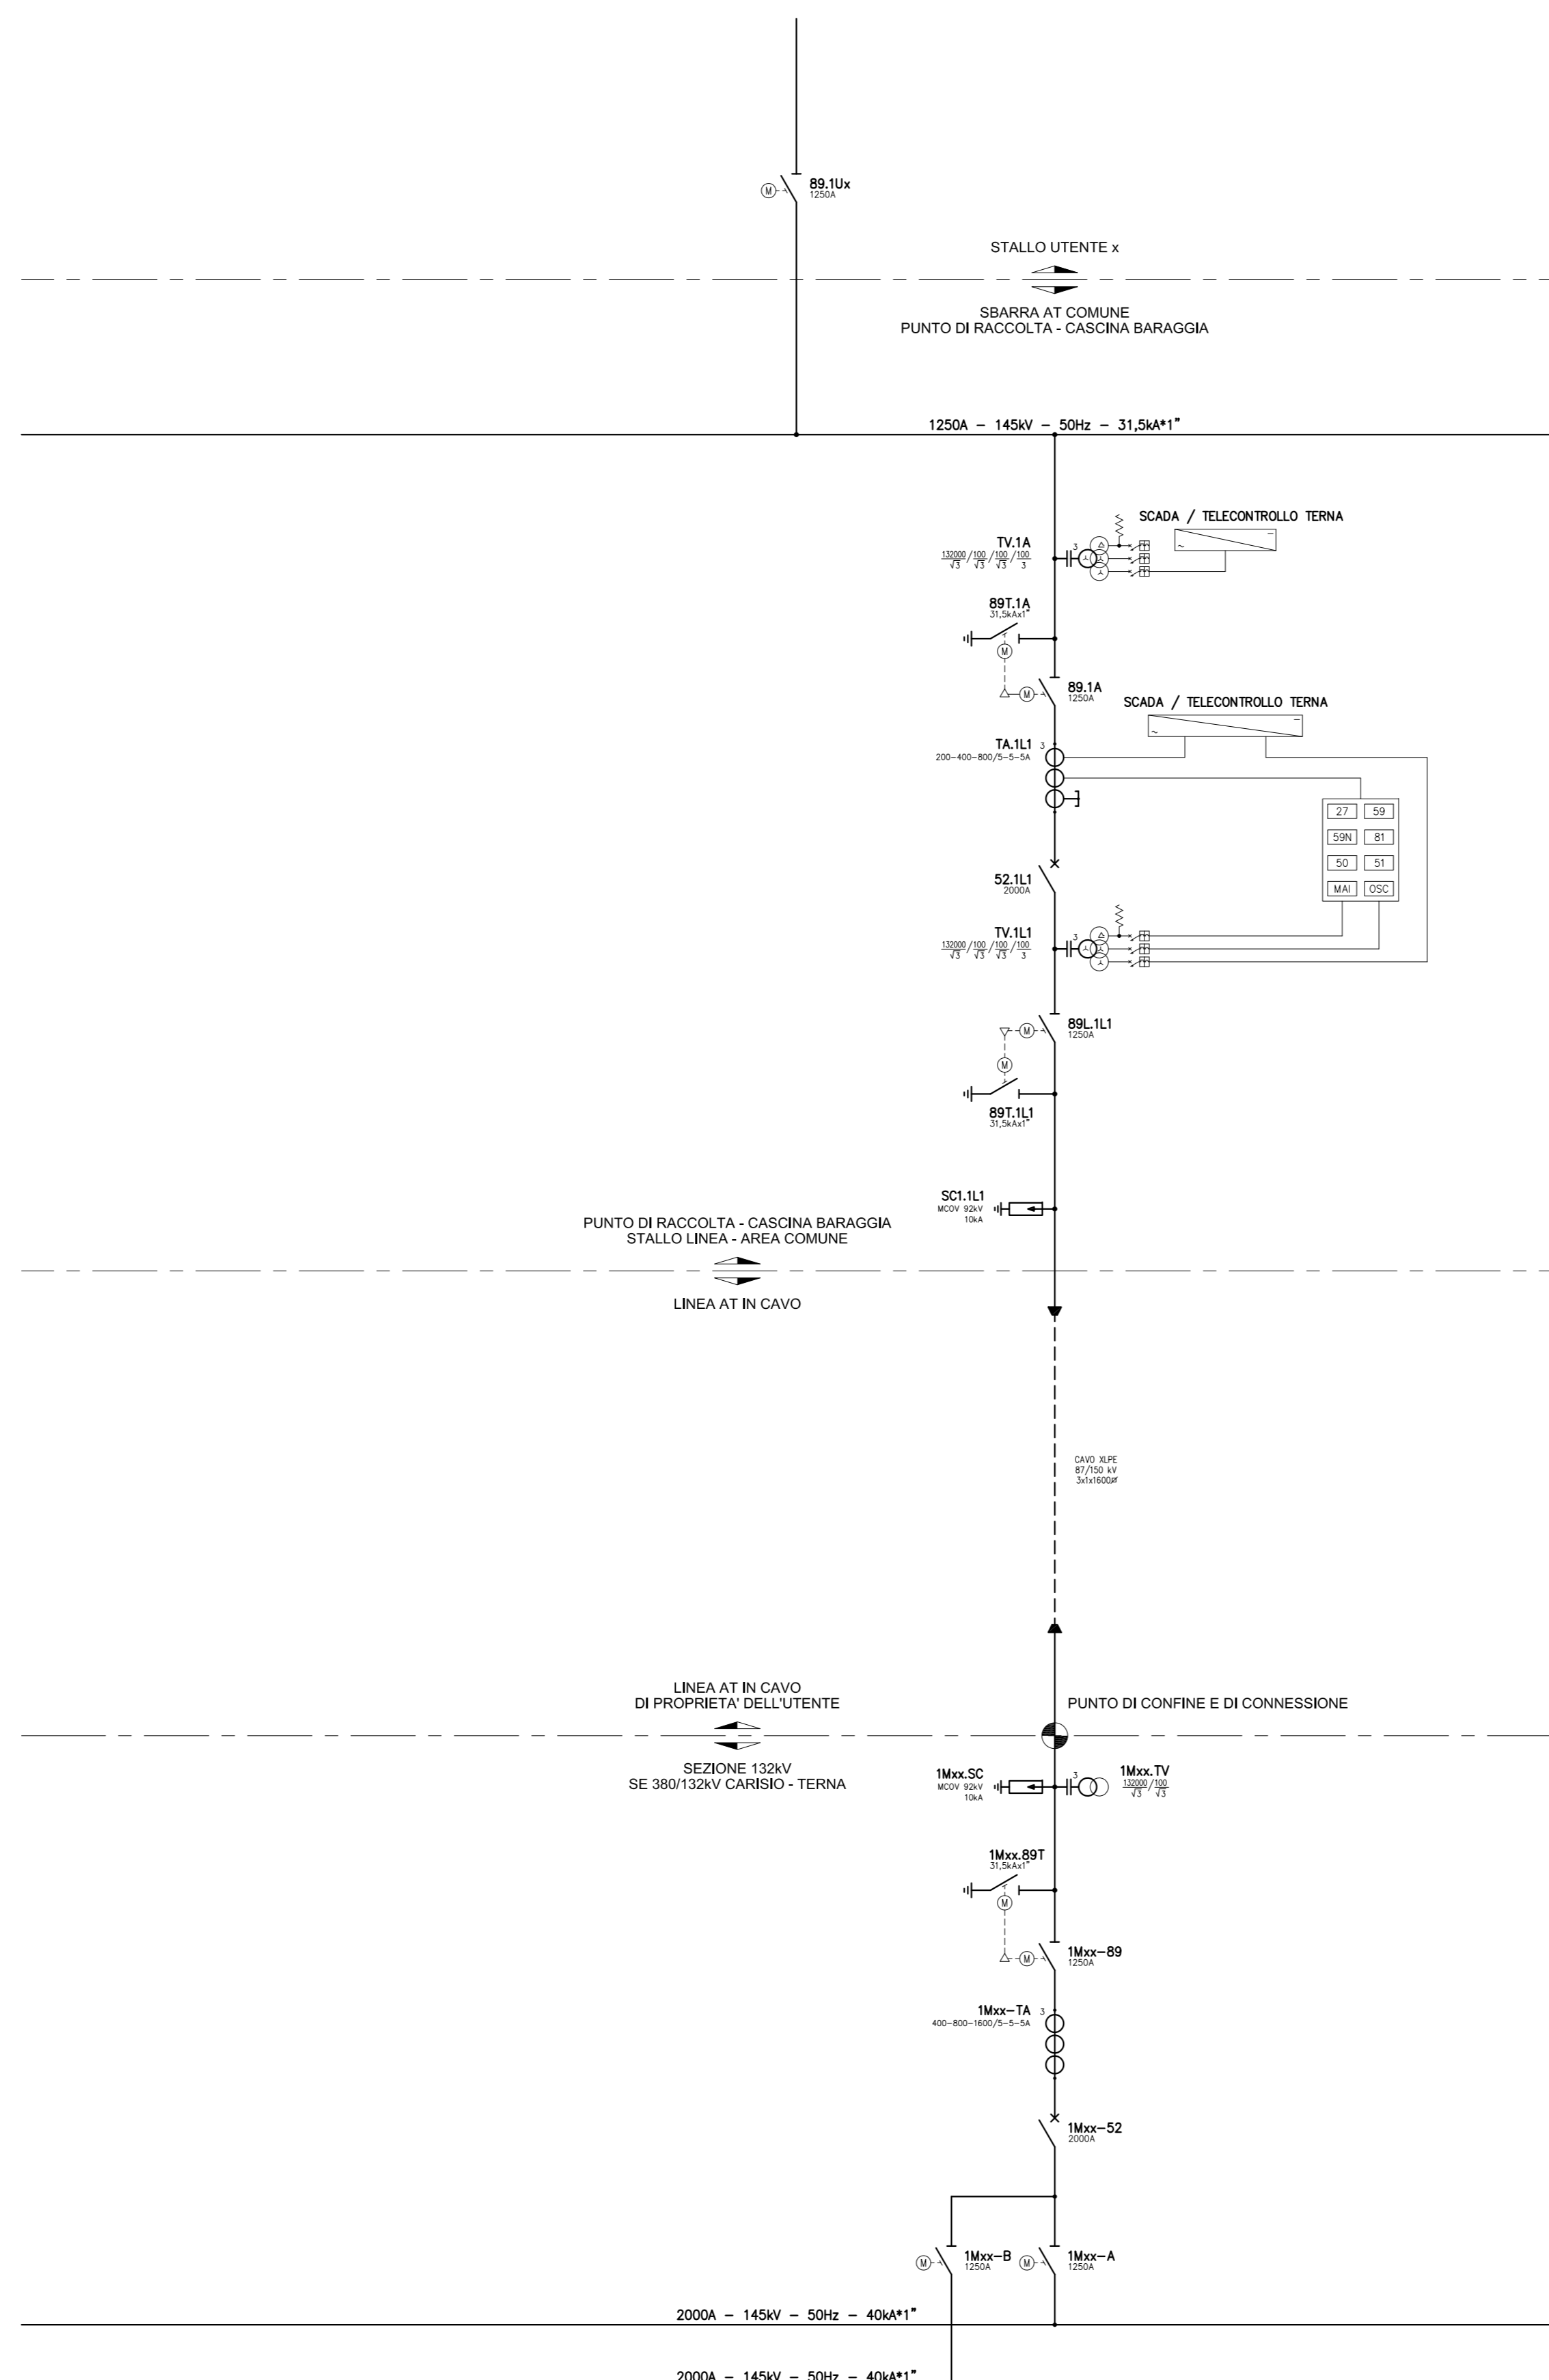

B	08/03/22	Graziano	Bolognesi	Brugnani	Aggiornamento foglio 1 per inserimento unifilare stallo linea SE Carisio	
A	28/01/22	Graziano	Bolognesi	Brugnani	Emissione per autorizzazione	
REVISIONE	DATA	ELABORATO	VERIFICATO	APPROVATO	DESCRIZIONE	
COMITENTE					IMPIANTO	
					PUNTO DI RACCOLTA CASCINA BARAGGIA	
INGEGNERIA & COSTRUZIONI					TITOLO	
					SCHEMA UNIFILARE AT/MT	
SCALA	FORMATO	FOGLIO / DI		N. DOCUMENTO		
-	A1	1 / 3		3 5 3 5 1 B		