




STALLO LINEA IN CAVO AT 132KV COMUNE - PR CASCINA BARAGGIA

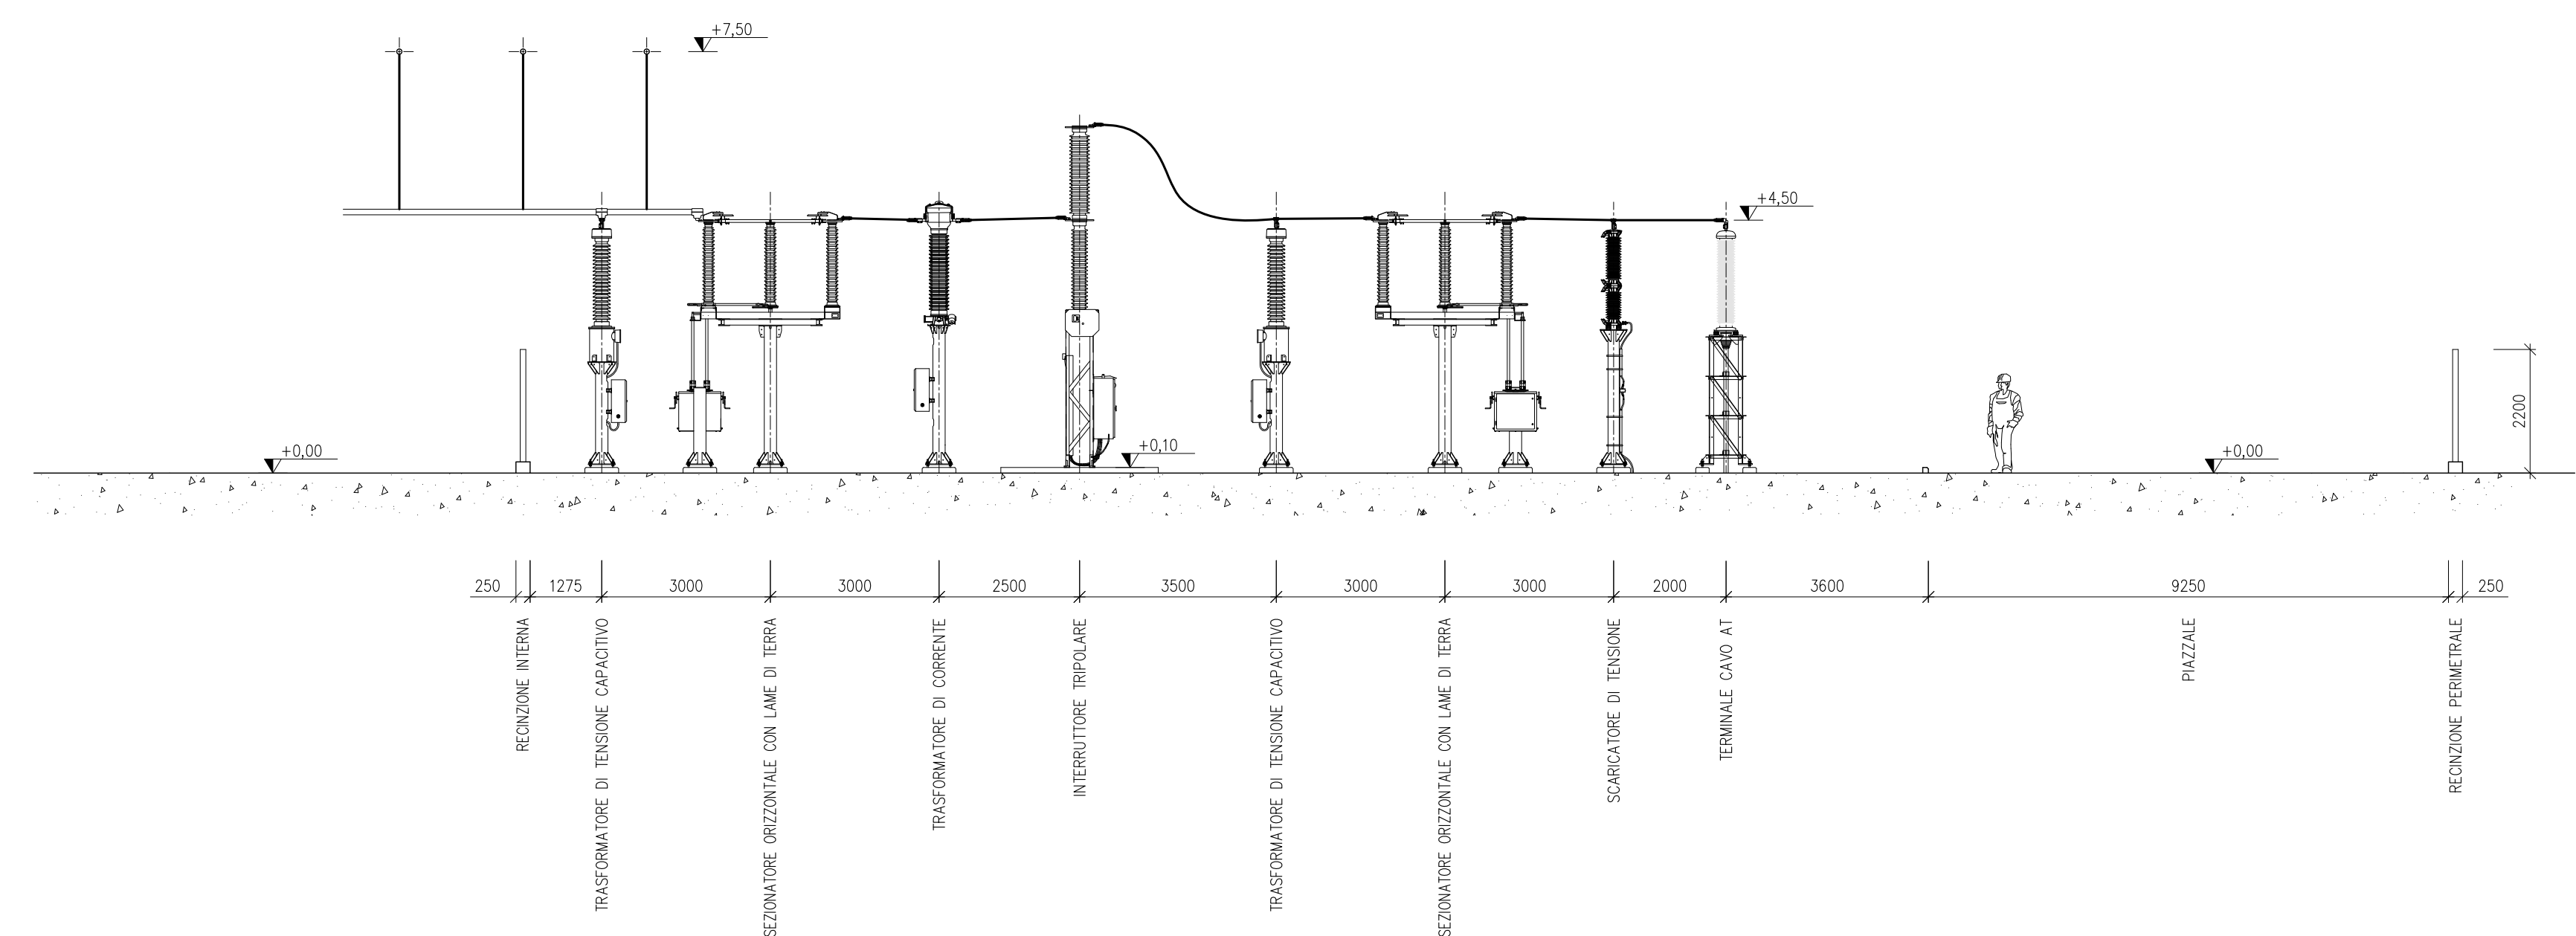

STALLO LINEA IN CAVO AT 132 kV - SE CARISIO

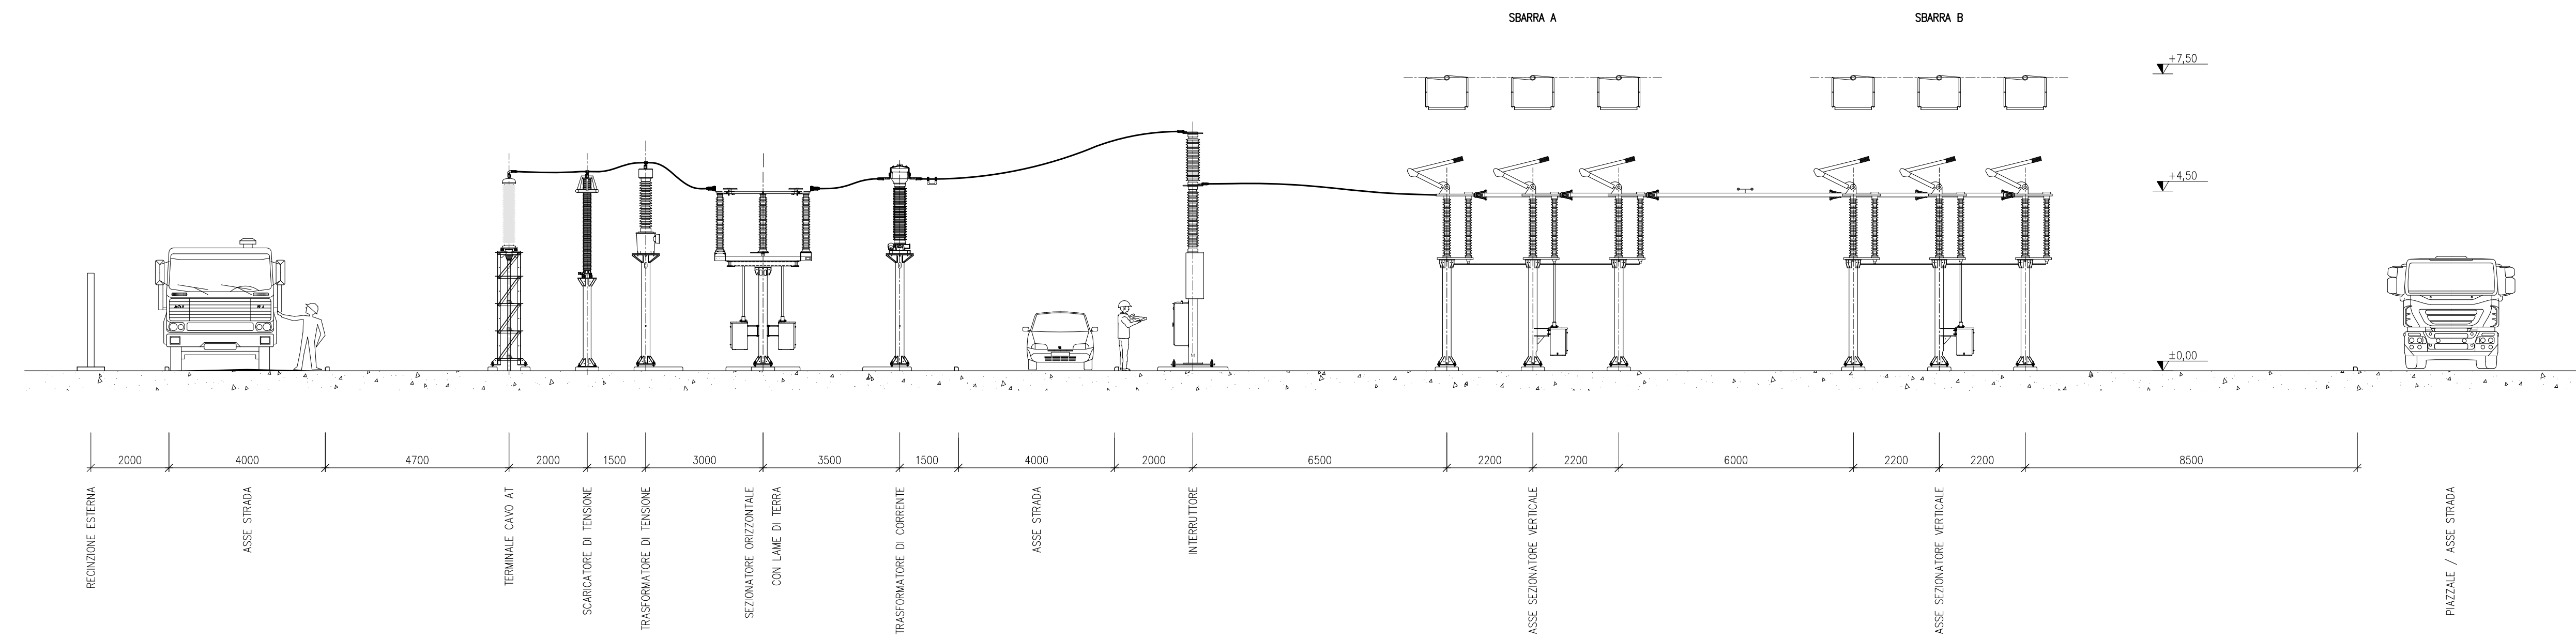

SBARRA AT COMUNE

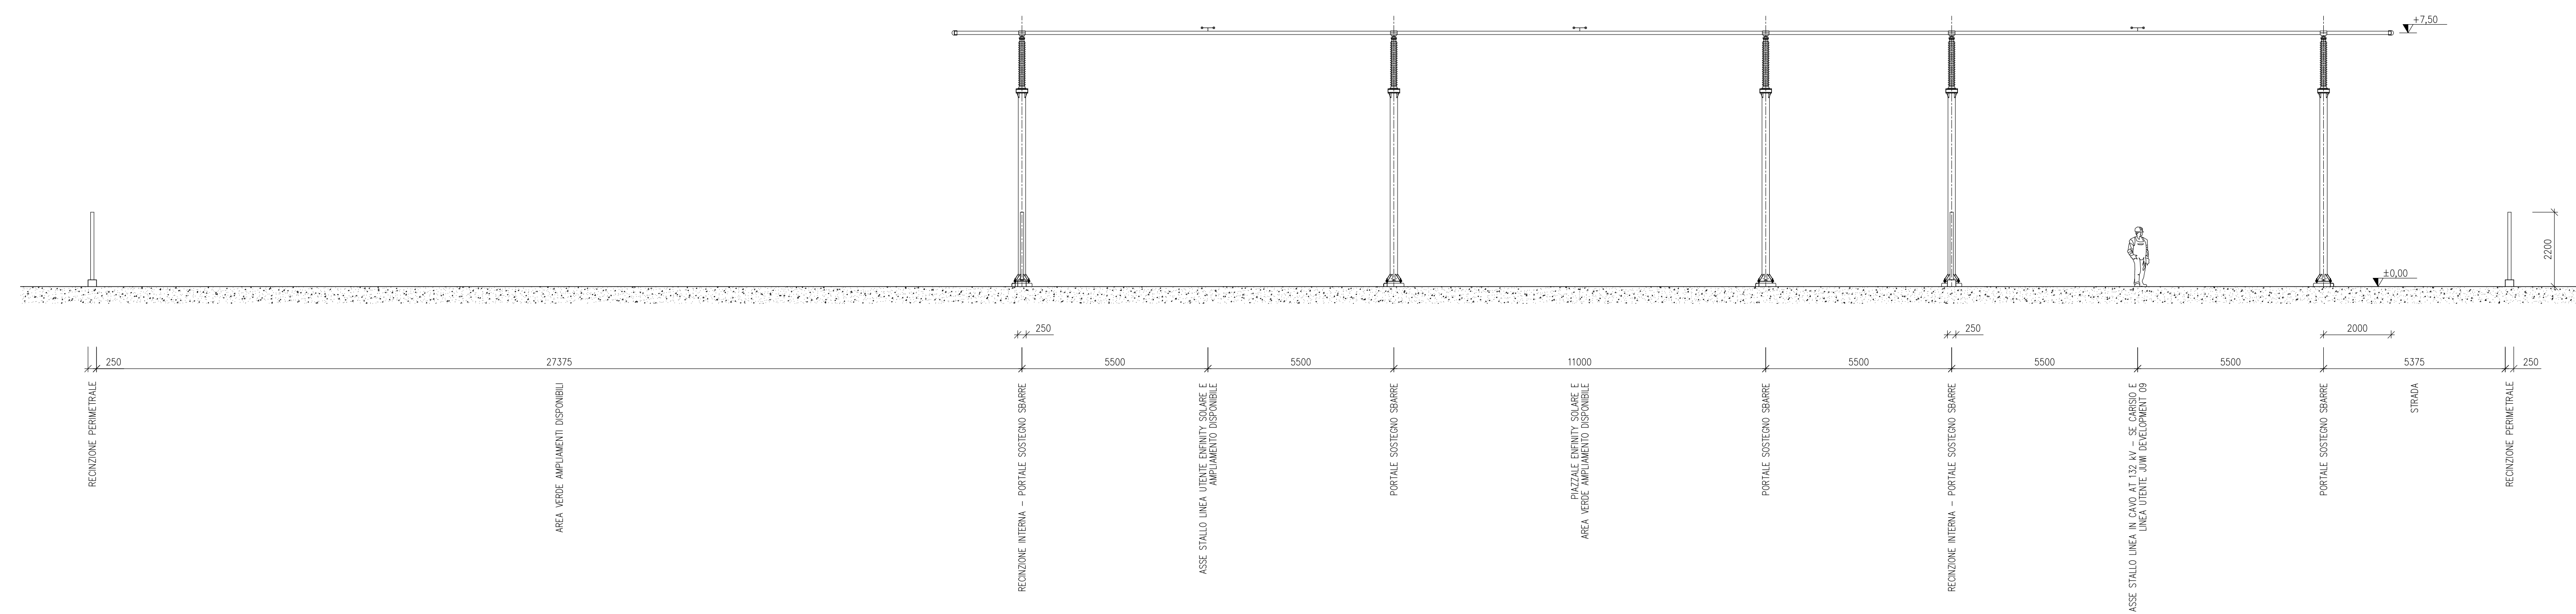

				PUNTO DI RACCOLTA CASCINA BARAGGIA	
INGENIERIA & COSTRUZIONI <b>BRULLI</b> service				SEZIONI REPARTO AT	
SCALA 1:100	FORMATO A1+++	FOGLIO / DI 1 / 3	N. DOCUMENTO 3 5 3 5 3 B		