




PLANIMETRIA

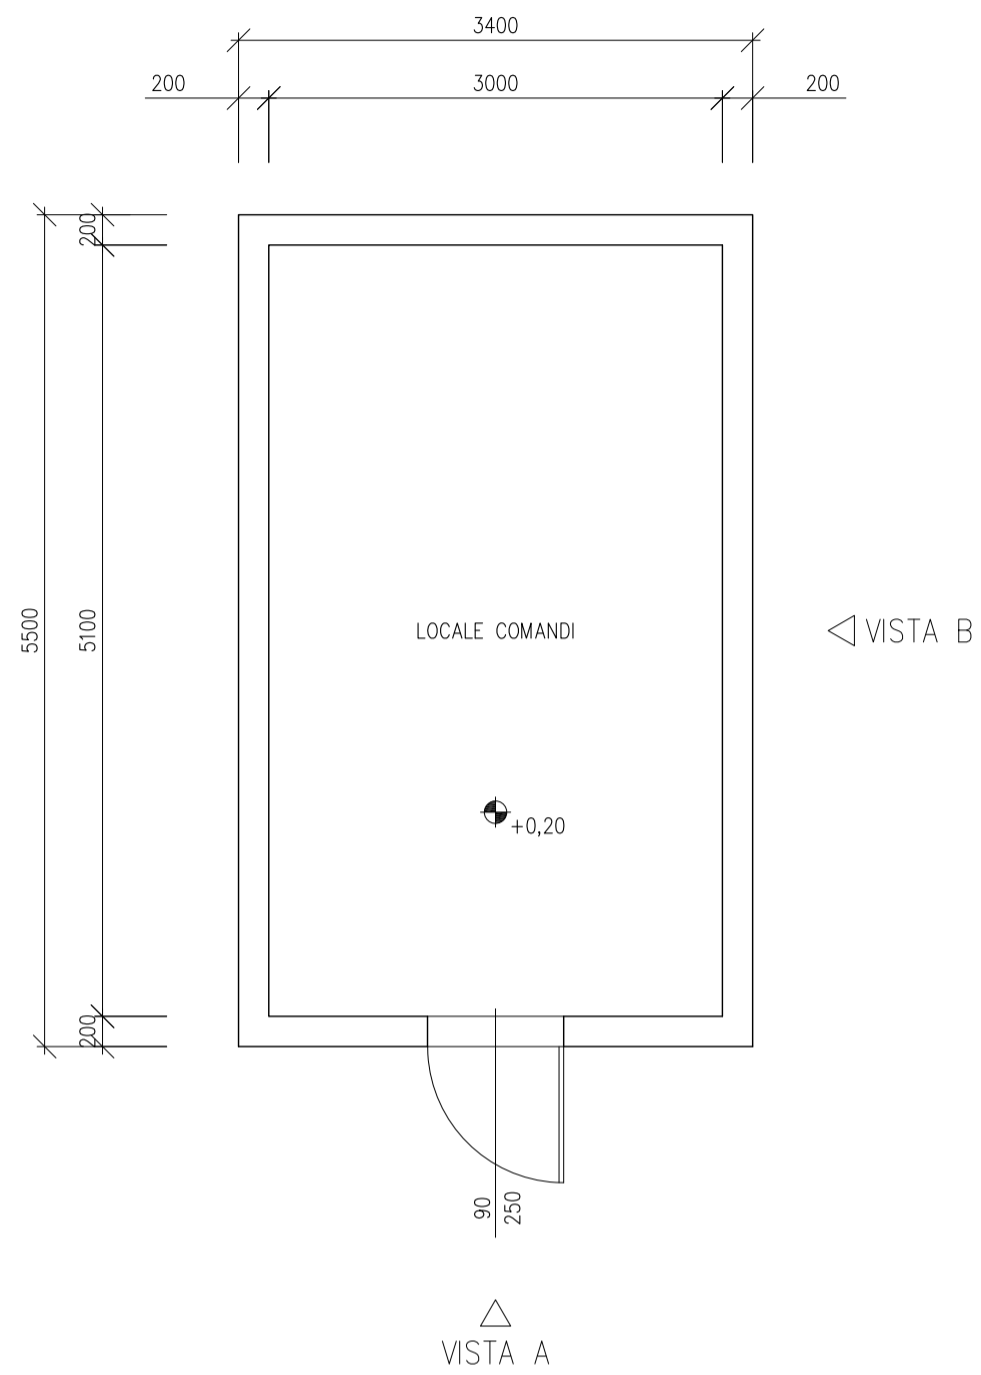


PIANTA COPERTURA

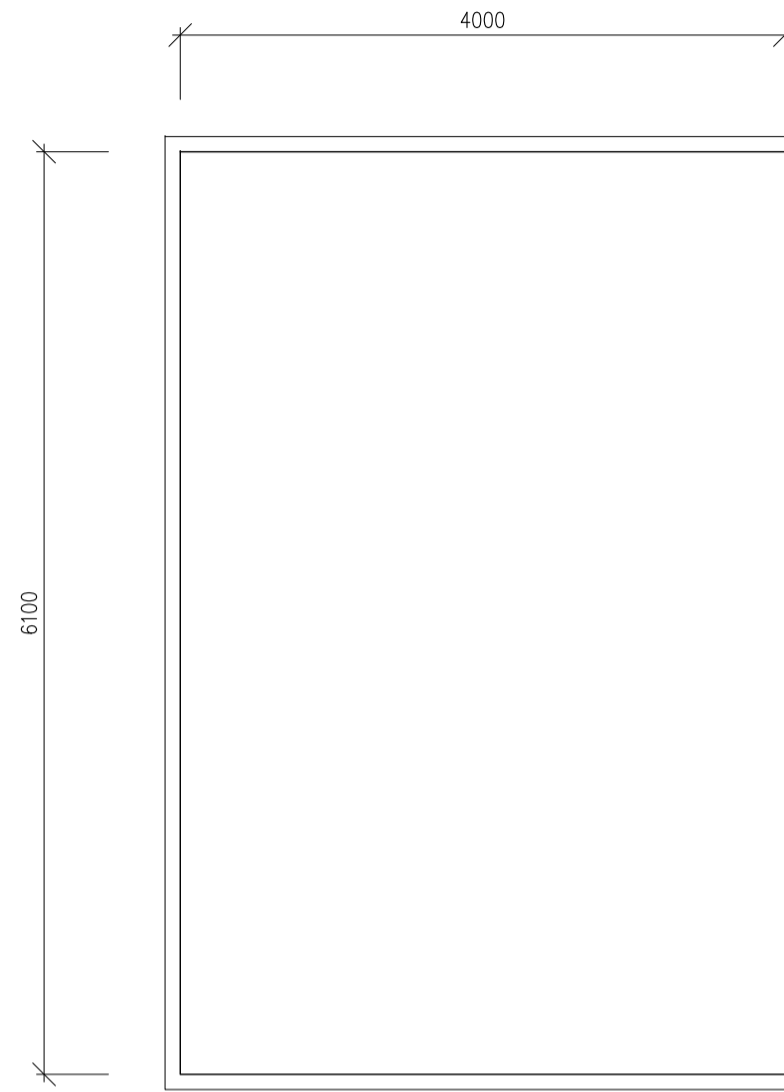

VISTA A

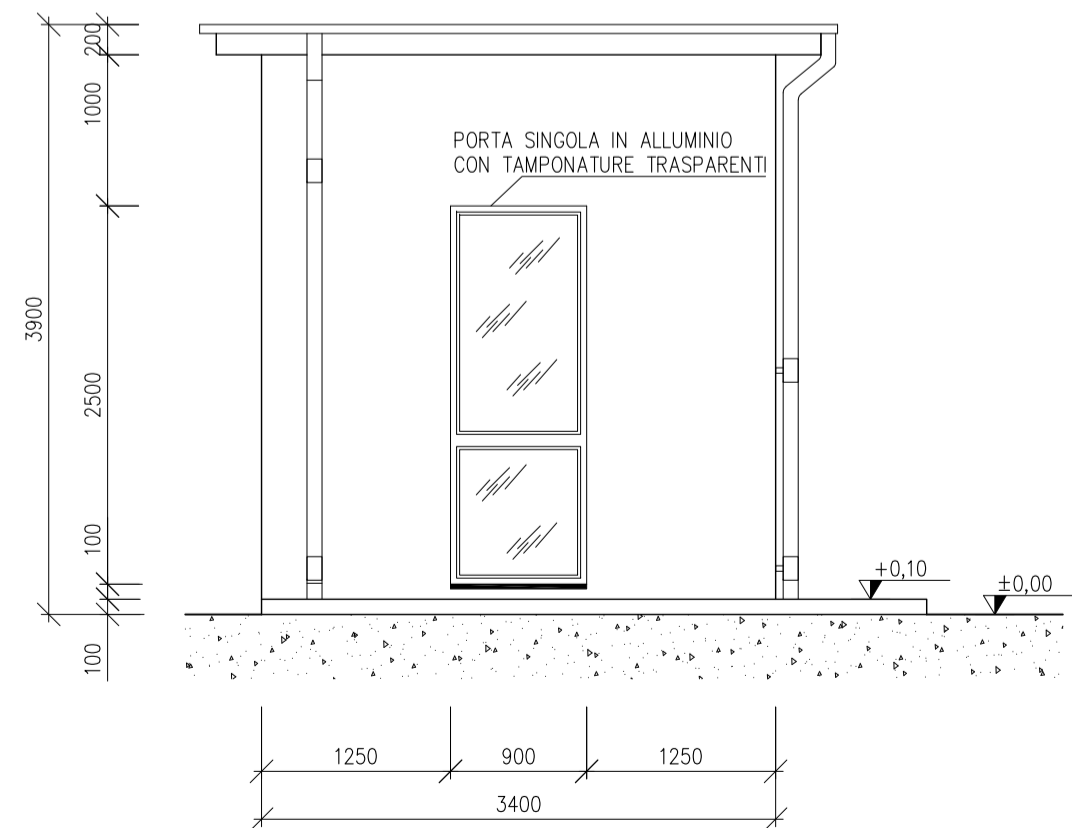

VISTA B

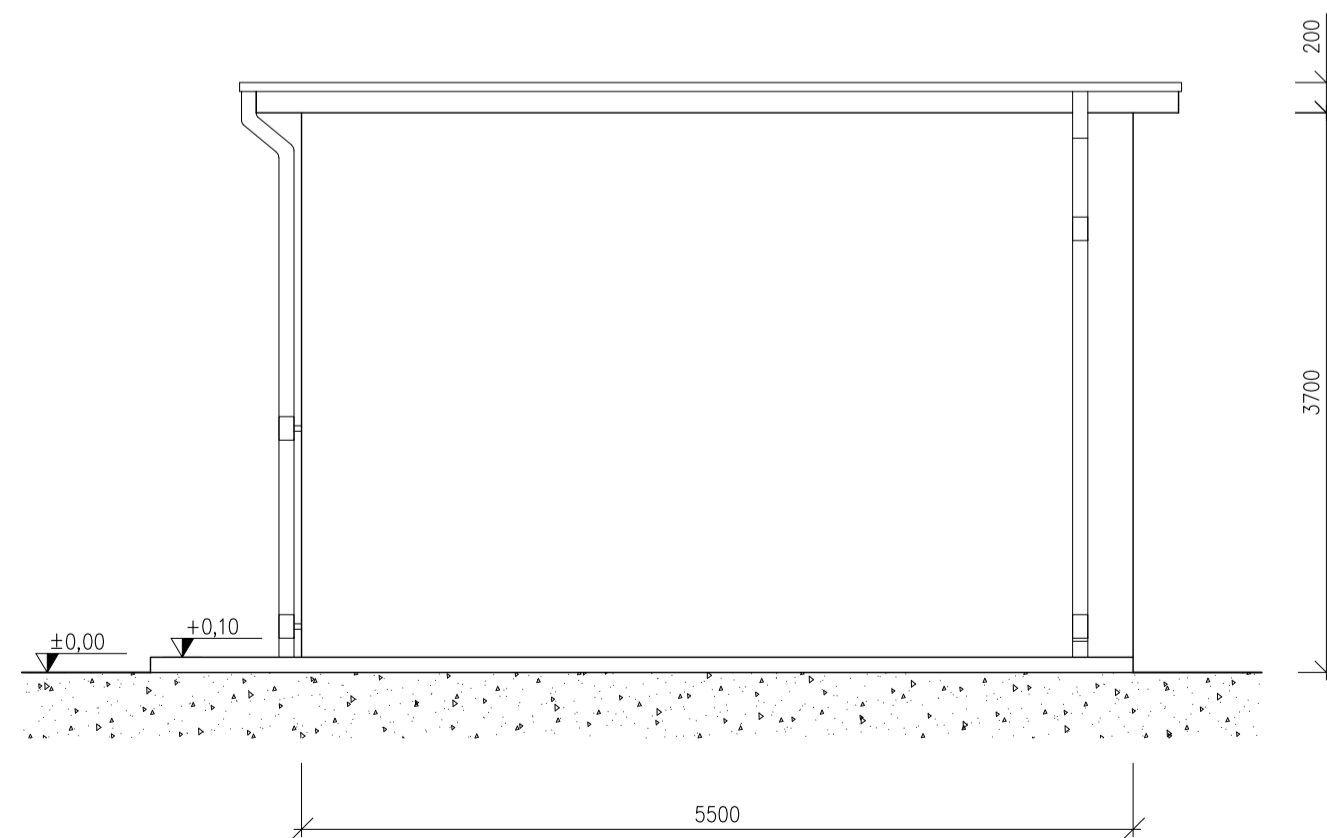

A	28/01/22	Graziano	Bolognesi	Bolognesi	Emissione per autorizzazione
REVISIONE	DATA	ELABORATO	VERIFICATO	APPROVATO	DESCRIZIONE
juwi ∞ enfinity <small>juwi development 09 s.r.l.</small>					IMPIANTO PUNTO DI RACCOLTA CASCINA BARAGGIA
BRULLI service					TITOLO ARCHITETTONICO FABBRICATO AREA COMUNE
SCALA	FORMATO	FOGLIO / DI		N. DOCUMENTO	
1:50	A2	1/1		3 5 3 6 4 A	