


ELENCO DEI MATERIALI RETE DI TERRA	
	DISPERSIONE DI TERRA h=150x150mm
	CORDA RAME NUDA 63mm <sup>2</sup>
	CORDA RAME NUDA 125mm <sup>2</sup>
	CONNETTORE A COMPRESIONE C95-C70
	CONNETTORE A COMPRESIONE C120-C120

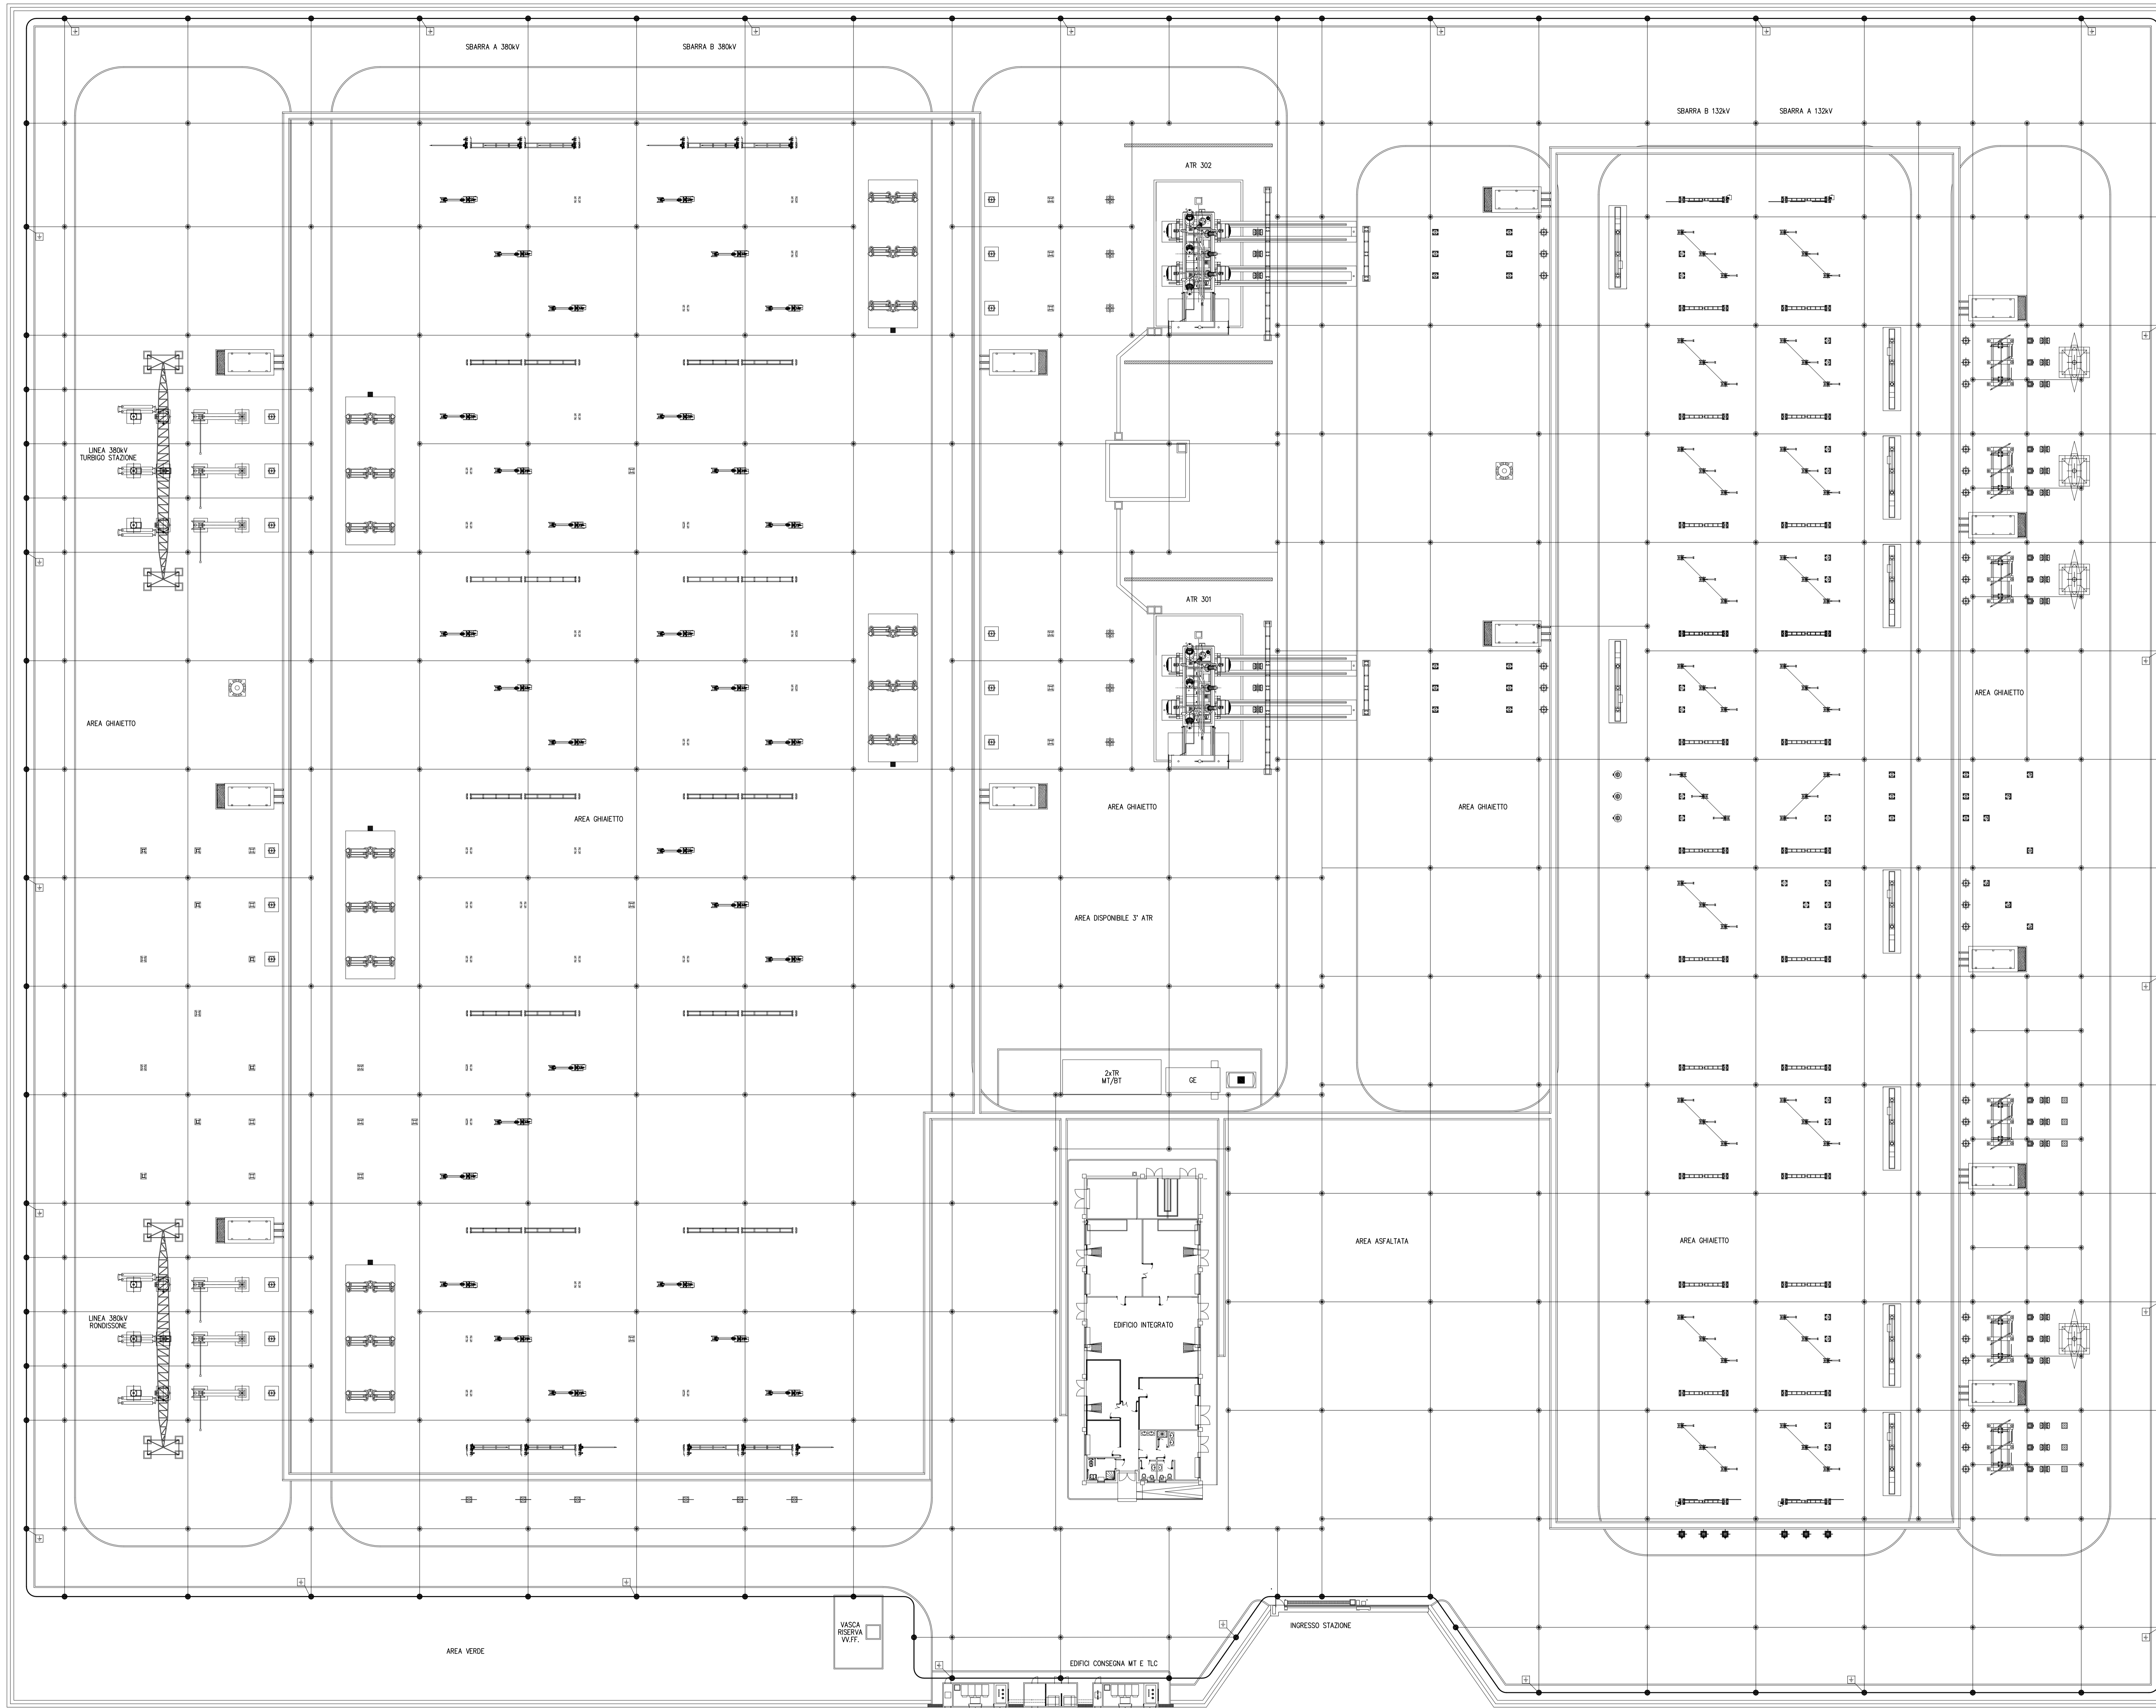

 A 18/02/22 Disegnato: Bignardi Programmi: Bignardi Emittente per autorizzazione		SE 380/132 kV CARISIO			
REVISIONE	DATA ELABORATO		EDIFICATO	APPROVATO	DESCRIZIONE
<b>juwi</b> <b>enfinity</b> <small>Engineering &amp; EPC</small>		<b>BRULLI</b> <b>CService</b>	PLANIMETRIA RETE DI TERRA		
SCALA	FORMATO		FOLIO / N°	N° DOCUMENTO	
1:250	A0	1/1	3 5 4 6 2 A		