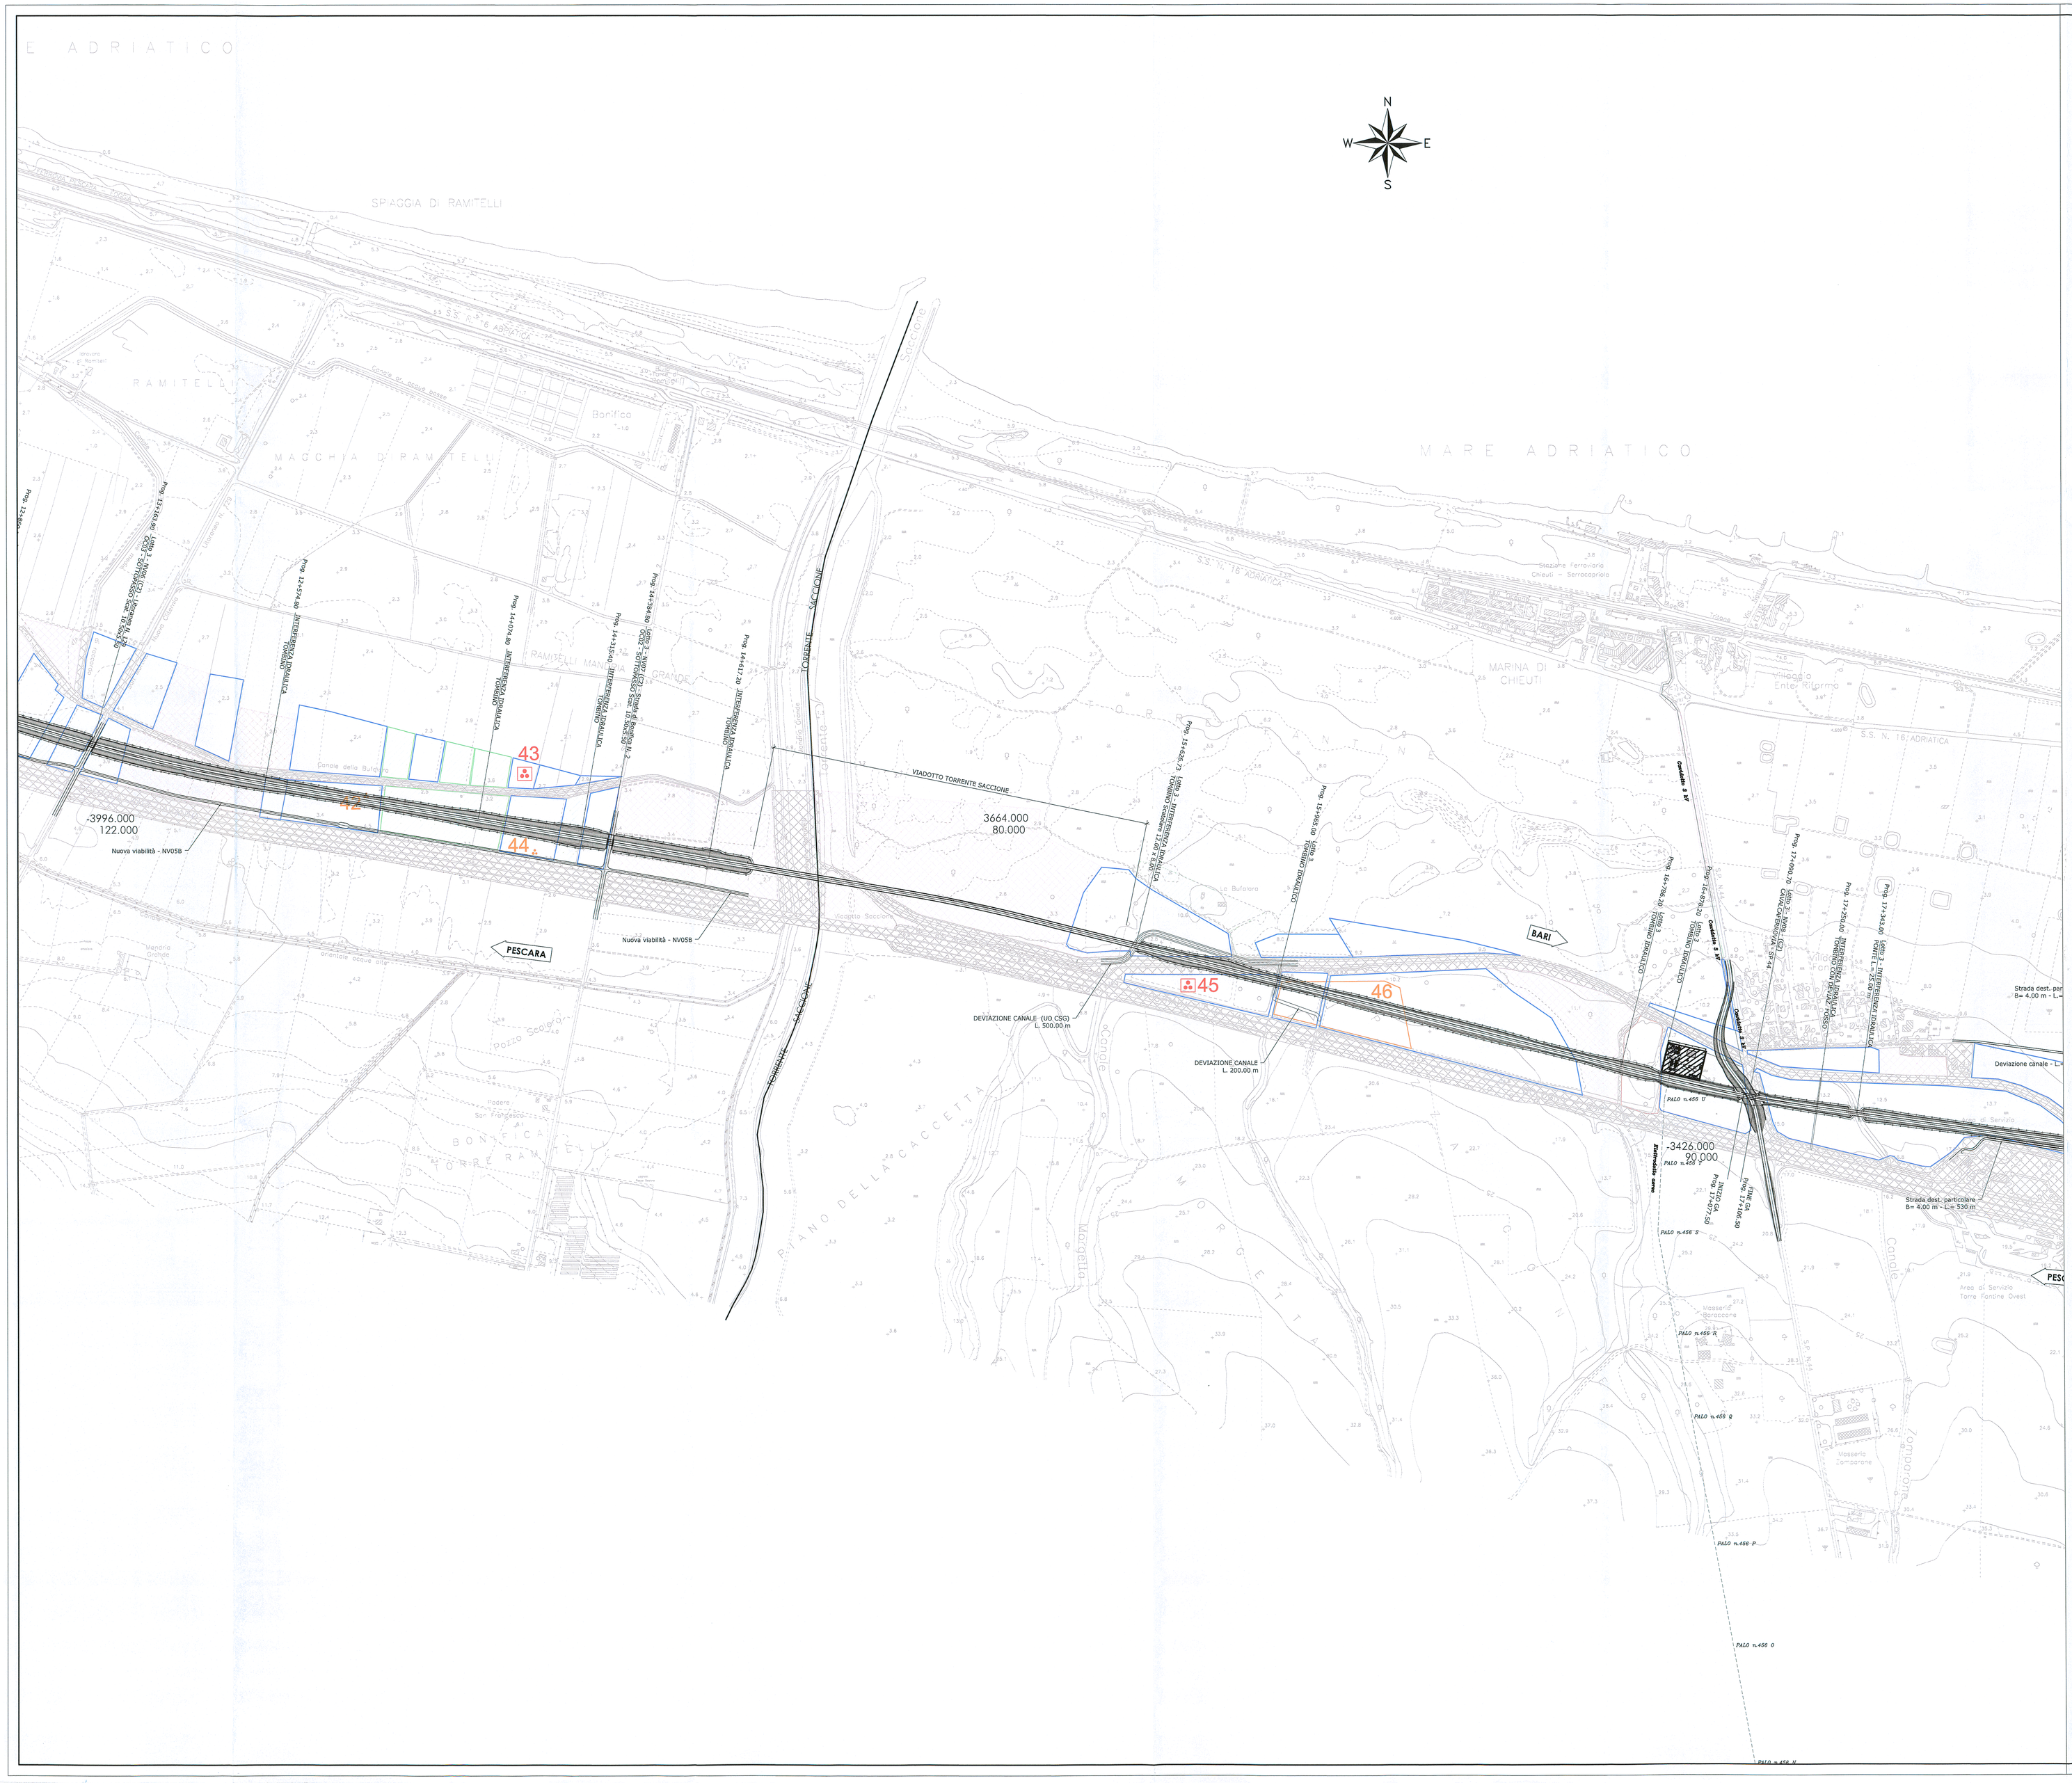
E ADRIATICO
SPIAGGIA DI RAMITELLI
RAMITELLI
MACCHIA DI RAMITELLI
MARE ADRIATICO
MARINA DI CHIETI
S.S. 16 ADRIATICA
Sezione Ferroviario Chieuti – Serracapriola
Idrovia Enter Ritorno
Bonifica
Canale della Bufalara
Canale Saccione
TORRENTE SACCIONE
VIADOTTO TORRENTE SACCIONE
3664.000
80.000
-3996.000
122.000
-3426.000
90.000
Nuova viabilità - NV05B
Nuova viabilità - NV05R
DEVIAZIONE CANALE (UO CSQ)
L. 500.00 m
DEVIAZIONE CANALE
L. 200.00 m
Deviazione canale - L=
Strada dest. par
B= 4.00 m - L=
Strada dest. particolare
B= 4.00 m - L= 530 m
Canale 3 SX
Canale 4 SX
Canale 5 SX
Canale 6 SX
Canale 7 SX
Canale 8 SX
Canale 9 SX
Canale 10 SX
Canale 11 SX
Canale 12 SX
Canale 13 SX
Canale 14 SX
Canale 15 SX
Canale