


		<i>Vignali</i>	<i>Bolognesi</i>	<i>Brugnoli</i>	
A	18/02/22	Vignali	Bolognesi	Brugnoli	Emissione per autorizzazione
REVISIONE	DATA	ELABORATO	VERIFICATO	APPROVATO	DESCRIZIONE
COMMITTENTE  <small>juwi development 09 s.r.l.</small>					IMPIANTO  SE 380/132 kV CARISIO
INGEGNERIA & COSTRUZIONI 					TITOLO  RACCORDI 380kV CRONOPROGRAMMA DELLE ATTIVITA'
SCALA	FORMATO	FOGLIO / DI		N. DOCUMENTO	
-	A3	1 / 2		3 5 5 0 2 A	

Raccordi 380 kV  
Cronoprogramma delle attività

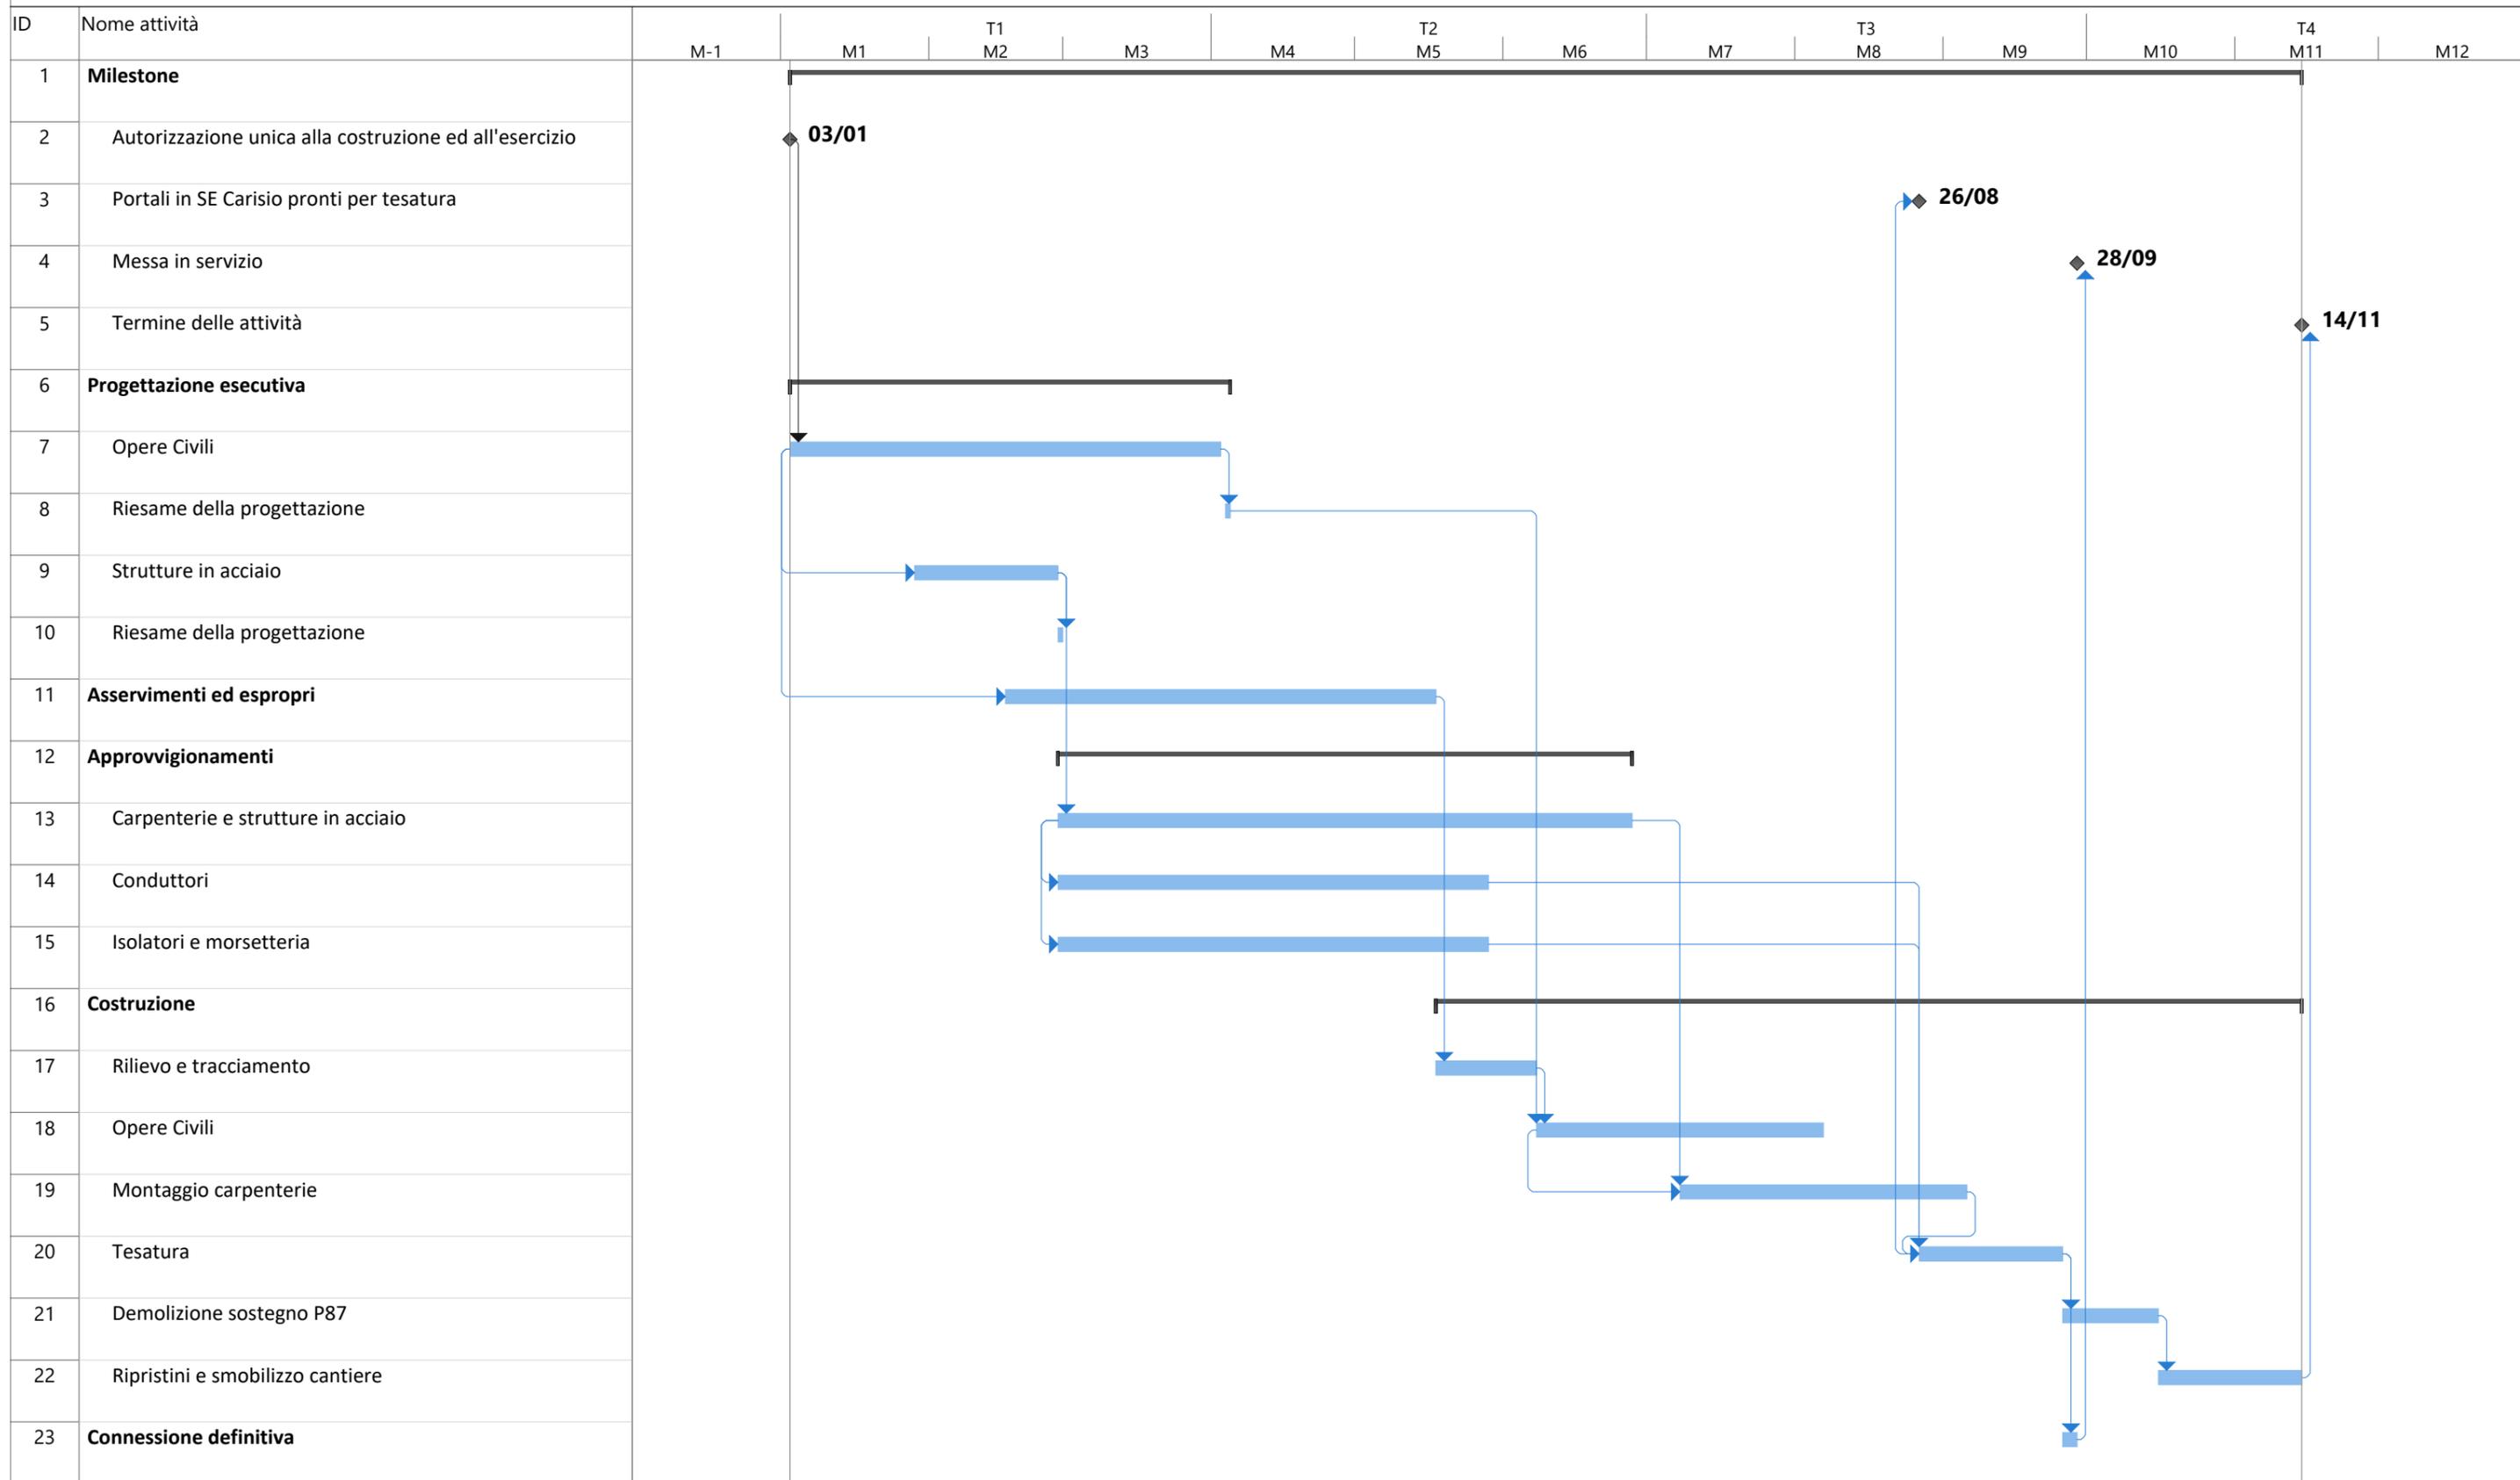

Attività		Riepilogo progetto		Attività manuale		Solo inizio		Scadenza	
Divisione		Attività inattiva		Solo-durata		Solo-fine		Avanzamento	
Cardine		Cardine inattiva		Riporto riepilogo manuale		Attività esterne		Avanzamento manuale	
Riepilogo		Riepilogo inattiva		Riepilogo manuale		Cardine esterno			