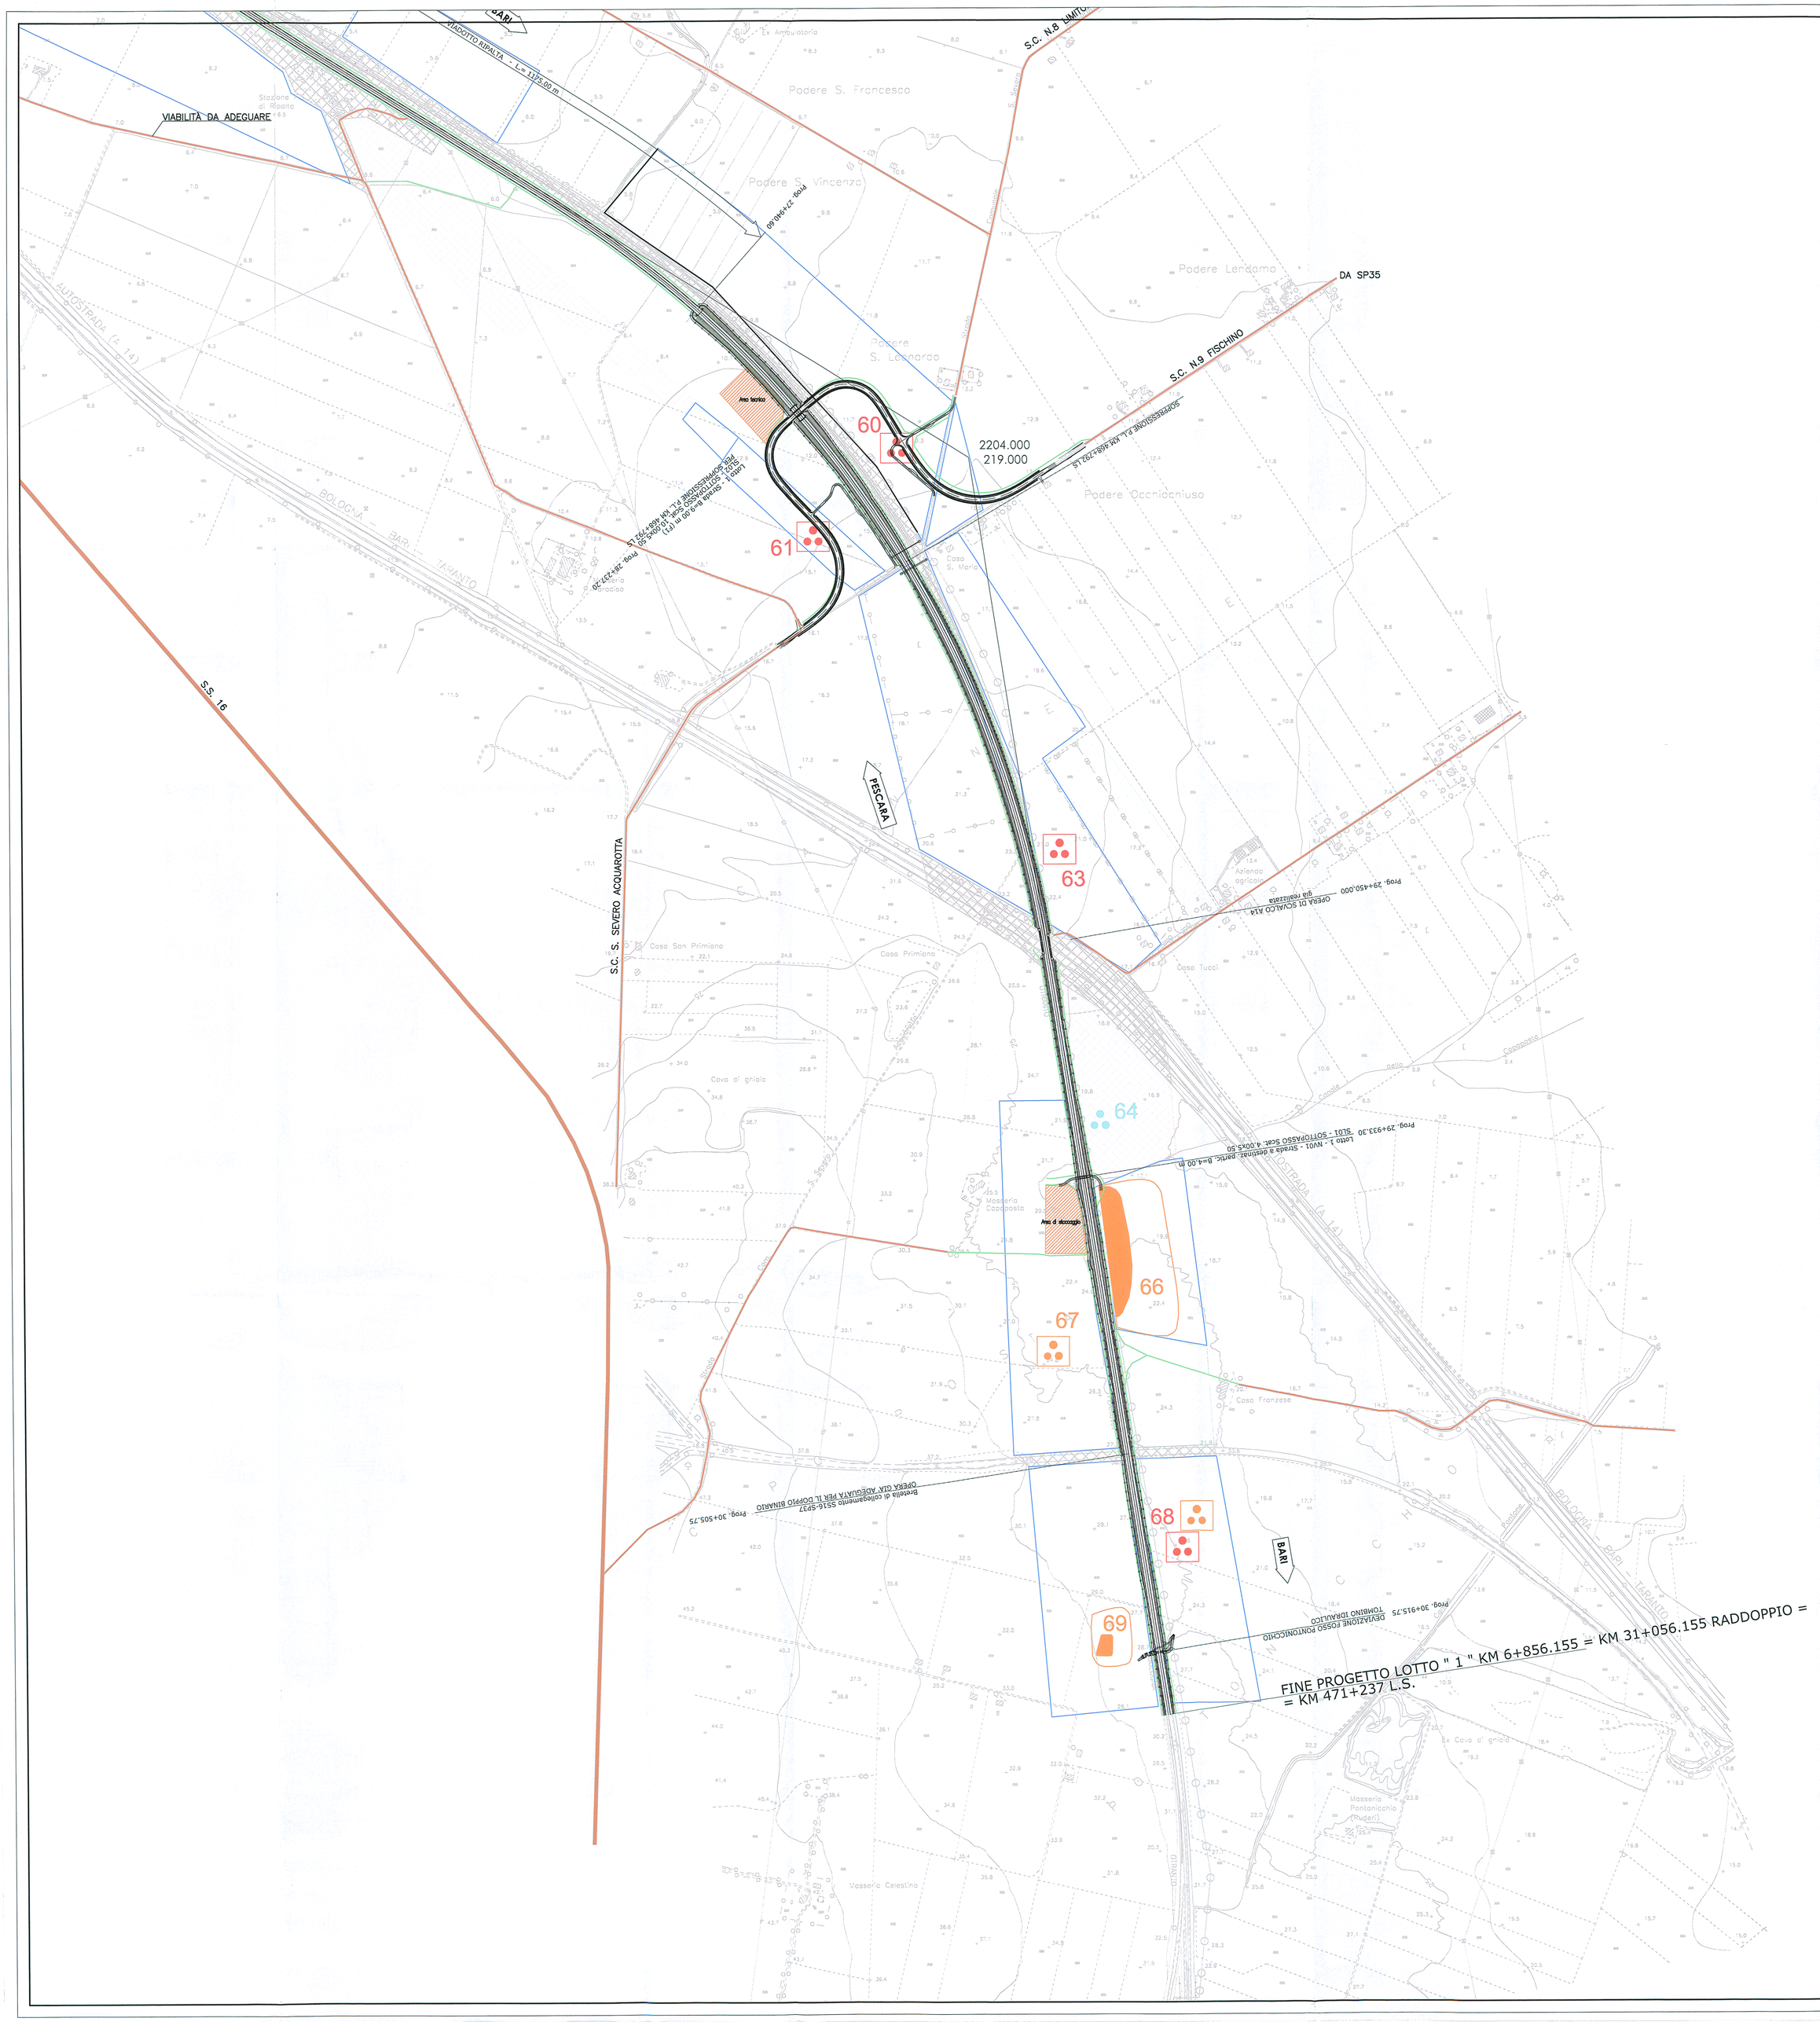

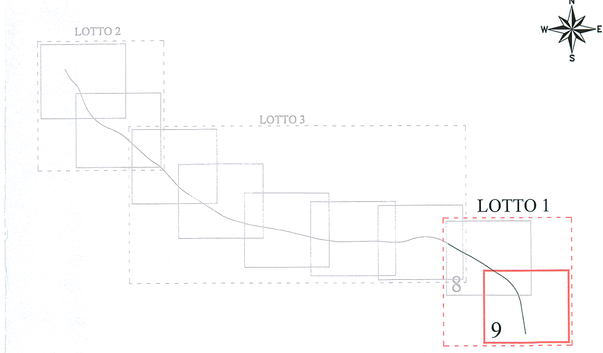


## LEGENDA

**TIPI DI PRESENZE ARCHEOLOGICHE**

- AREA DI FRAMMENTI FITTILI
  - Limiti area di frammenti fittili
  - Area di frammenti fittili ad alta densità
- RINVENIMENTO SPORADICO

**CODICE IDENTIFICATIVO**

- YY = numero progressivo elemento

**CRONOLOGIA**

- Età preistorica
- Età protostorica
- Età preromana
- Età romana
- Età tardoantica / medievale

**GRADO DI VISIBILITA' DEI SUOLI**

- Ottimo
- Medio / alto
- Medio / basso
- Nullo
- Area urbanizzata / inesplorabile

**CANTIERI**

- Cantiere base / Cantiere operativo
- Area tecnica / di stoccaggio
- Viabilità esistente di accesso cantieri
- Pista di cantiere

**TRACCIATO FERROVIARIO IN PROGETTO**

- In rilevato
- In trincea
- Su viadotto

AREE SOGGETTE A VINCOLO ARCHEOLOGICO
D. Lgs. 42/2004 (L. 1089/39)

COMMITTENTE:

17

RFI RETE FERROVIARIA ITALIANA
GRUPPO FERROVIE DELLO STATO ITALIANE
DIREZIONE INVESTIMENTI
DIREZIONE PROGRAMMI INVESTIMENTI
DIRETTRICE SUD - PROGETTO ADRIATICA

PROGETTAZIONE:

ITALFERR
GRUPPO FERROVIE DELLO STATO ITALIANE

**U.O. AMBIENTE, ARCHITETTURA E ARCHEOLOGIA**

**PROGETTO PRELIMINARE**

**LINEA PESCARA - BARI**
**RADDOPPIO TERMOLI (e) - LESINA (e)**
**LOTTO 1**

PLANIMETRIA DI PROGETTO SU BASE CARTOGRAFICA
Tav. 9 di 9

**CARTA DELLE PRESENZE ARCHEOLOGICHE DA RICOGNIZIONE CON VISIBILITA' DEI SUOLI - PUGLIA**

SCALA: 1:5000

| COMMESSA | LOTTO | FASE | ENTE | TIPO DOC. | OPERA/DISCIPLINA | PROGR. | REV. |
|---|---|---|---|---|---|---|---|
| L03 2 | 00 | R | 22 | N5 | AH0001 | 009 | A |

| Rev. | Descrizione | Redatto | Data | Verificato | Data | Approvato | Data | Autorizzato | Data |
|---|---|---|---|---|---|---|---|---|---|
| A | EMISSIONE ESECUTIVA | G. Fratianni | Dic. 2012 | L. Lancione | Dic. 2012 | F. Cannone | Dic. 2012 | A. Mastrodonato | |

ITALFERR S.p.A.
Dott. Arch. Antonio Mastrodonato
Ordine Architetti P.P.C. Roma n. 10463

File:L03200R22N5AH0001009A.dwg

n. Elab.: