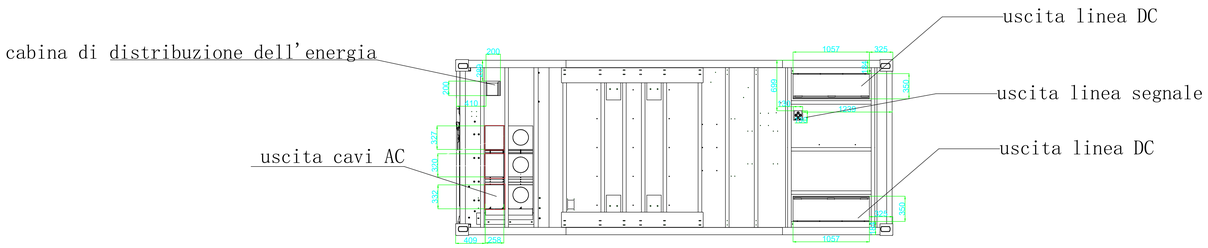

Vista dal basso

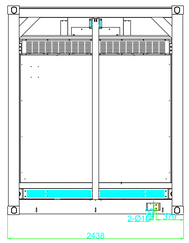

Vista laterale dx

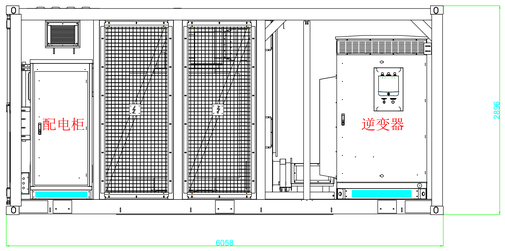

Vista frontale

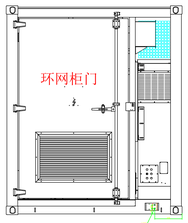

Vista laterale sx

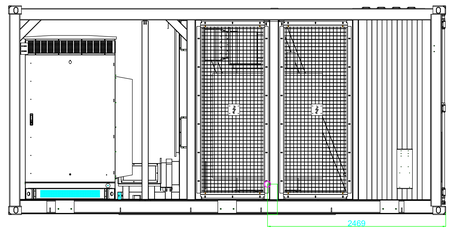

Vista posteriore

Vista dall'alto

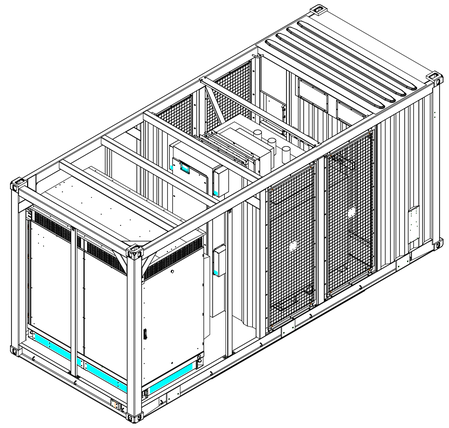

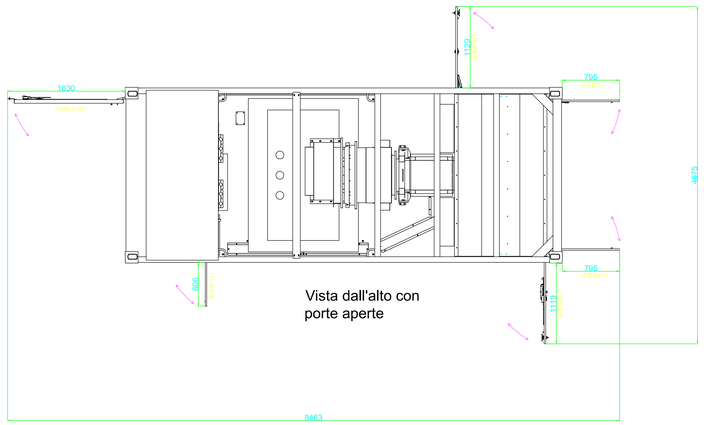

Vista dall'alto con
porte aperte

IMPIANTO AGRIVOLTAICO "e-VerGREEN" E OPERE CONNESSE

COMUNI DI SANTHIÀ (VC) E CARISIO (VC)

Potenza energetica impianto:76.6 MWp

Proponente

EG EDO S.R.L.
VIA DEI PELLEGRINI 22 - 20122 MILANO (MI) - P.IVA: 11616350960 - PEC: egedo@pec.it

EG Edo S.R.L.
Via dei Pellegrini, 22
20122 Milano (MI)
P. IVA/C.F. 11616350960

Progettazione

ING. NICODEMO AGOSTINO
Via Vittorio Veneto, 6 - 10011 BORGOSESIA (VC)
P.IVA 02215010022 - PEC: agostino.ing.nicodemo@pec.it

ORDINE PROVINCIALE INGEGNERI VERCELLI
SETTORE CIVILE E AMBIENTALE
SEZIONE A
N° A 1265

Alessandro Cecchiat
04.05.2022
08:10:48
GMT+00:00

Collaboratori

ING. ANASTASIA BUDACE
--
--

Coordinamento progettuale

DOTT. FOR. EDOARDO PIO IURATO
Lungo Po Antonelli, 21 - 10153 TORINO (TO)
P.IVA 10189620015 - PEC: envicons@legalmail.it

Titolo Elaborato

Dettagli costruttivi cabine di conversione DC/AC e trasformazione MT/bt - Parte A

LIVELLO PROGETTAZIONE	CODICE ELABORATO	FILENAME	RIFERIMENTO	DATA	SCALA
--	FTV22CP05-TEC-T-41	--	--	15/04/2022	1:30

Revisioni

REV.	DATA	DESCRIZIONE	ESEGUITO	VERIFICATO	APPROVATO
00	15/04/2022	--	INA	INA	ENF

Regione Piemonte | Provincia di Vercelli | Comune di Santhià | Comune di Carisio

enfinity