


RIQUADRO "A"

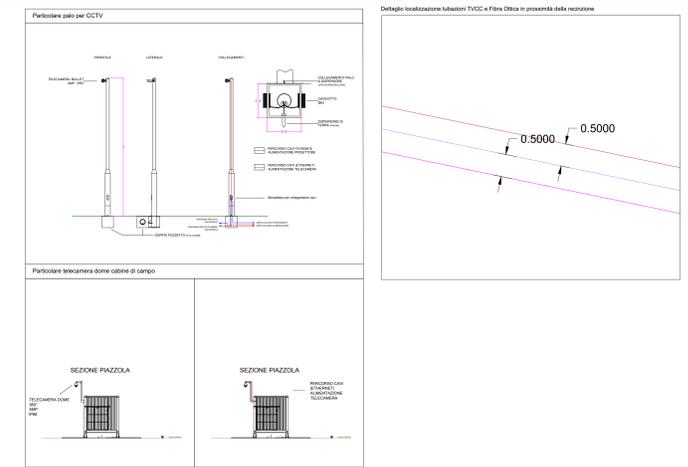

LEGENDA

- Tracker monoassiale +/- 60° Est-Ovest
96 moduli PV monocristallini 600Wp/cad
Plot tracker = 57.6 kWp (3 stringhe da 32 moduli)
- Tracker monoassiale +/- 60° Est-Ovest
64 moduli PV monocristallini 600Wp/cad
Plot tracker = 38.4 kWp (2 stringhe da 32 moduli)
- Tracker monoassiale +/- 60° Est-Ovest
32 moduli PV monocristallini 600Wp/cad
Plot tracker = 19.2 kWp (1 stringa da 32 moduli)
- Recinzione perimetrale a delimitazione dell'area di impianto
- Viabilità interna all'area di impianto, ad uso controllo e manutenzione (pedonale e mezzi pesanti)
- Skid conversione/trasformazione + sistema di accumulo
- Cabina di smistamento MT
- Accessi al sito
- Elettrodotti di connessione al punto di raccolta MT/AT in Comune di Carisio
- Gasdotto
- Cavidotti bt
- Fibra ottica

CARATTERISTICHE DELL'IMPIANTO FOTOVOLTAICO

Denominazione	Impianto Agrivoltaico "e-VerGREEN"
Nazione di installazione	ITALIA
Comune	SANTHIA' (VC) e CARISIO (VC)
Latitudine	45,409587
Longitudine	8,166187
Altezza s.l.m. [m]	212
Superficie disponibile [ha]	103,73
Potenza installata [MWp]	76,63
Marca moduli fotovoltaici	TRINA SOLAR
Modello moduli fotovoltaici	TSM-600DEG20C_20
Numero moduli installati	127712
Tipologia di installazione	Tracker monoassiali
Numero di stringhe	3991



IMPIANTO AGRIVOLTAICO "e-VerGREEN" E OPERE CONNESSE

COMUNI DI SANTHIA' (VC) E CARISIO (VC)

Potenza energetica impianto: 76.6 MWp

Proponente
EG EDO S.R.L.
VIA DEI FELLEGRINI 22 - 20122 MILANO (MI) - P.IVA: 11616350960 - PEC: egedo@pec.it

Progettazione
ING. NICODEMO AGOSTINO
Via Vittoria Veneto, 6 - 13011 BORGOSIESA (VC)
P.IVA: 03215010023 - PEC: agostino.ing.nicodemo@pec.it

Collaboratori
...

Coordinamento progettuale
DOTT. FOR. EDOARDO PIO IURATO
Lungo Po Anzani, 21 - 10153 TORINO (TO)
P.IVA: 13188620015 - PEC: emivisioni@egmail.it

Titolo Elaborato
Impianti di videosorveglianza_Riquadro "A"

LIVELLO PROGETTAZIONE	CODICE ELABORATO	FILENAME	RIFERIMENTO	DATA	SCALA
--	FTV22CP05-TEC-T-50	--	--	15/04/2022	1:1000

Revisioni

REV.	DATA	DESCRIZIONE	ESEGUITO	VERIFICATO	APPROVATO
00	15/04/2022	--	INA	INA	ENF

