AEROGENERATORE - DATI DIMENSIONALI E DISPOSITIVI PER LA SEGNALAZIONE ALLA NAVIGAZIONE AEREA - Scala 1:500

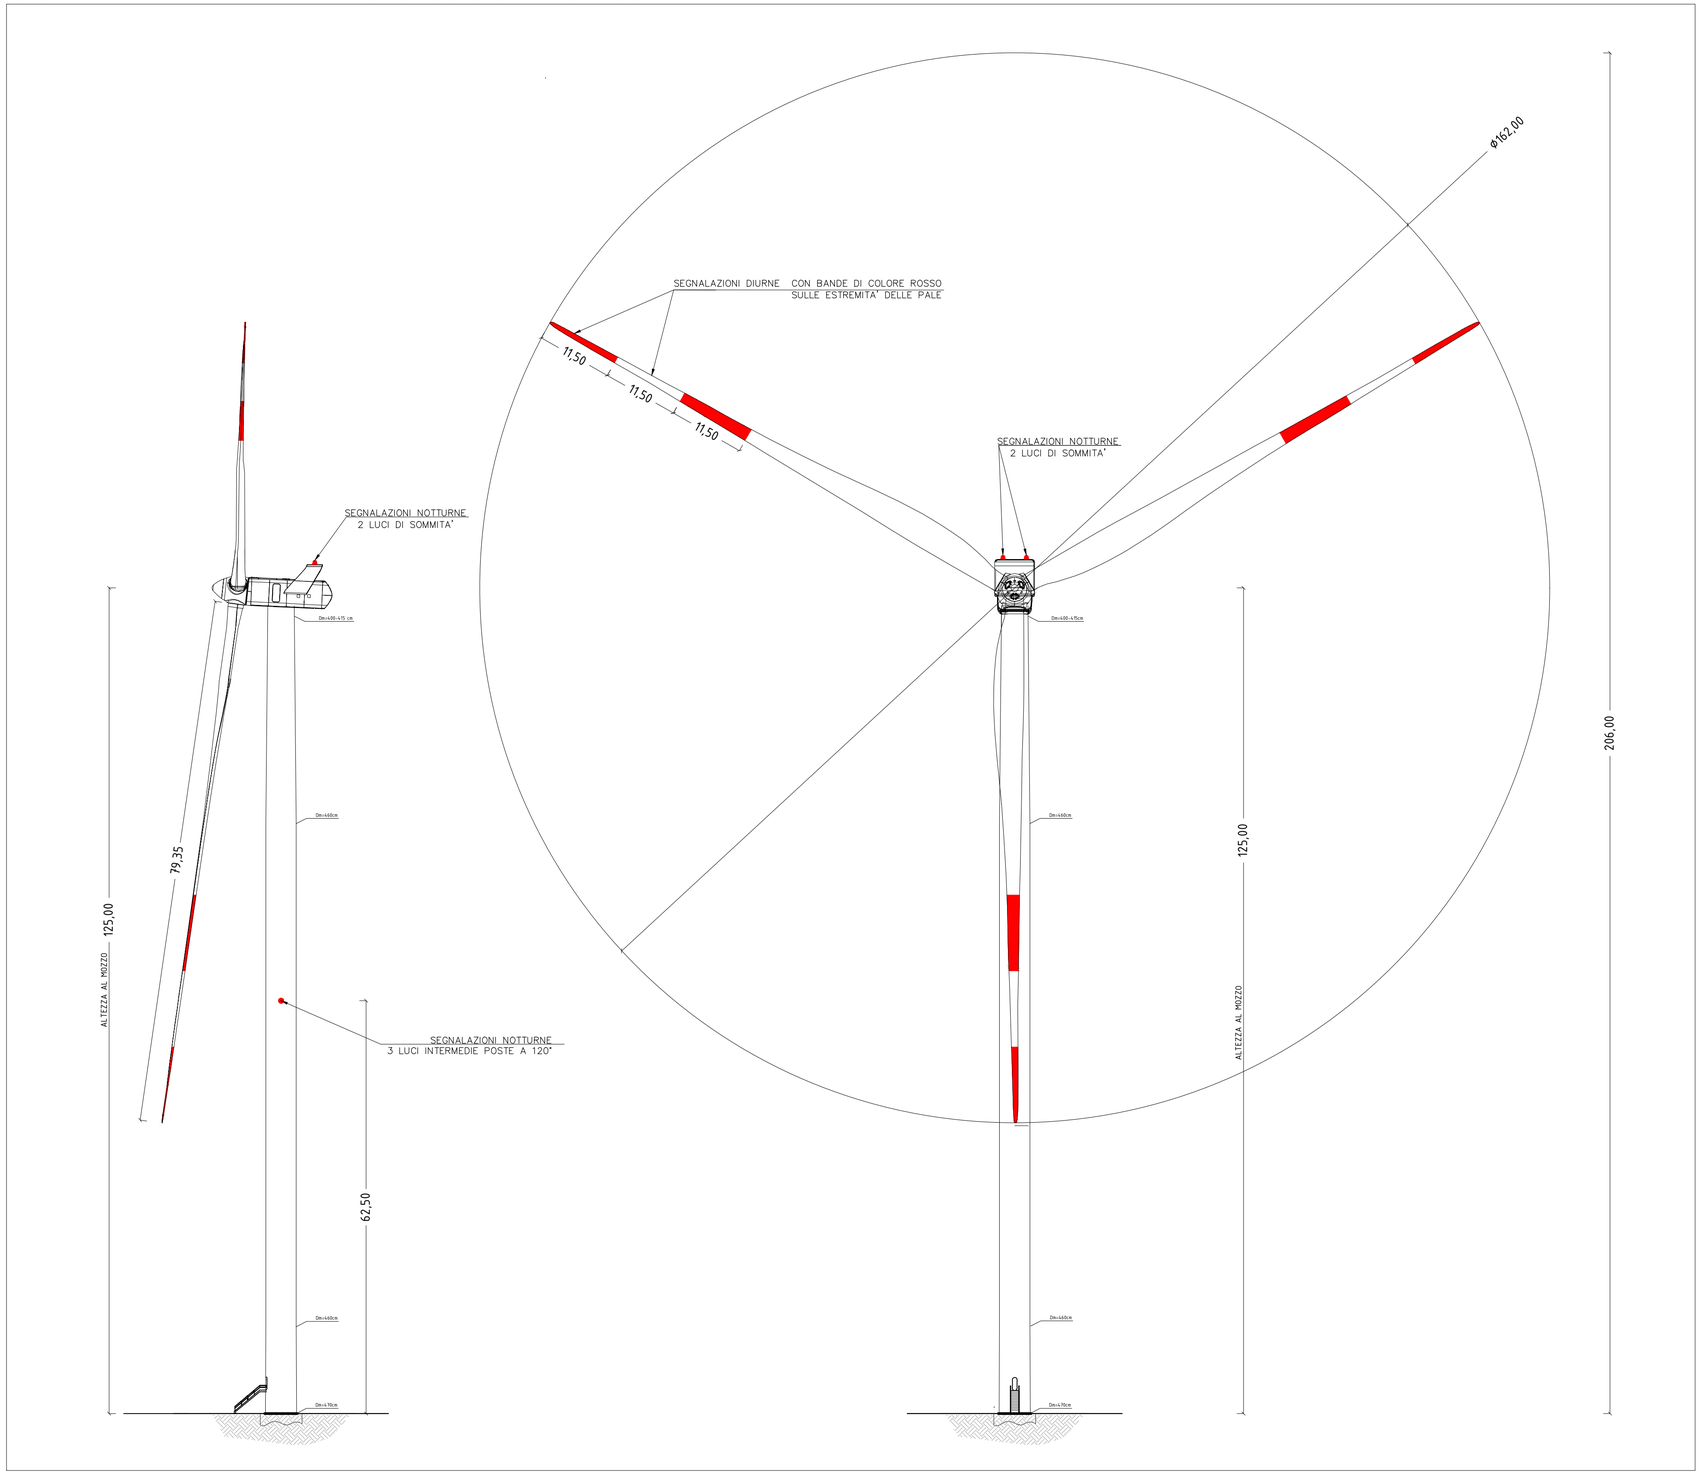

DATI TIPOLOGICI E DIMENSIONALI AEROGENERATORI	
NUMERO TOTALE AEROGENERATORI IN PROGETTO	7
POTENZA GENERATORE	6200 KW
ALTEZZA MASSIMA HUB	125 m
DIAMETRO ROTORE	162 m
ALTEZZA MASSIMA RAGGIUNGIBILE	206 m
AREA SPAZZATA DAL ROTORE	20611 mq
NUMERO PALE	3
LUNGHEZZA PALE	79,35 m

NOTA: La tipologia di aerogeneratore individuata per le elaborazioni progettuali potrà variare nella fase esecutiva in base alle migliori soluzioni tecnologiche offerte dal mercato dell'energia eolica in tale periodo. Si intendono comunque fisse e invariabili le caratteristiche dimensionali.

SARDEOLICA
Renewable Energy
SARAS

Sesta Strada Ovest - Z.I. Macchiareddu - 09068 Uta (CA)
Società del gruppo SARAS

PARCO EOLICO "KERSONESUS"

COMUNE DI TEULADA

PROVINCIA DEL SUD SARDEGNA (SU)

STUDIO DI IMPATTO AMBIENTALE

Elaborato:
PROGETTO DEFINITIVO OPERE CIVILI
Schema tipico aerogeneratore

Codice elaborato: **TL_PC_T009**
Scala: 1:500
Data: Marzo 2023

Il committente: Sardeolica s.r.l.

Coordinamento: FAD SYSTEM SRL - Società di ingegneria

Dott. Ing. Ivano Distinto
Distinto Ivano
Ordine degli Ingegneri
della Provincia di
Cagliari 4500/00927/
Ingegnere

Dott. Ing. Carlo Foddis
Foddis
Carlo

Elaborato a cura di:
Fad System srl

rev.	data	descrizione revisione	rev.	data	descrizione revisione
0	16/03/2023	Emesso per procedura di VIA			

FAD System S.r.l. - Societa' di ingegneria
Via Argiolas 134 - 09134 - Cagliari - Uffici Viale Europa, 54 - 09045 Quartu S. Elena (CA)
Tel./Fax: 070/23487760 - e-mail info@fadsystem.net

FAD SYSTEM
Ingegneria per l'ambiente