SCHEMA RAPPRESENTATIVO SEGNALAZIONI AEROGENERATORI SCALA 1:20000

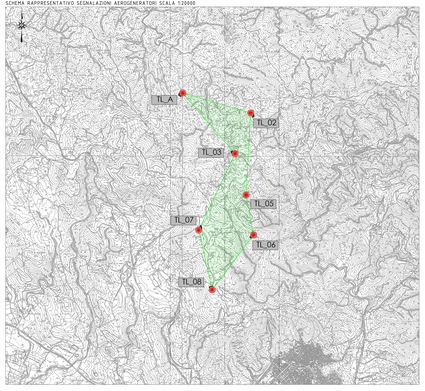

LEGENDA SCHEMA SEGNALAZIONI WTG

- WTG con segnalazione diurna e notturna
- Perimetro e area di ingombro area produttiva parco eolico

Nome WTG	COORDINATE GEOGRAFICHE WGS-84		ELEVAZIONE			SEGNALETICA	
	EST	NORD	AGL (m) altezza WTG	AMSL (m) quota alla base WTG	AMSL (m) quota al top WTG	DAY	NIGHT
TL_02	8°45'42.98"	39° 0'19.36"	206	364,50	570,50	Si	Si
TL_03	8°45'22.43"	38°59'57.73"	206	308,50	514,50	Si	Si
TL_05	8°45'40.01"	38°59'35.79"	206	327,00	533,00	Si	Si
TL_06	8°45'45.16"	38°59'14.65"	206	335,60	541,60	Si	Si
TL_07	8°45'7.83"	38°59'17.13"	206	344,50	550,50	Si	Si
TL_08	8°45'17.10"	38°58'45.53"	206	322,50	528,50	Si	Si
TL_A	8°44'56.82"	39° 0'29.78"	206	300,00	506,00	Si	Si

PLANMETRIA QUADRO UNIONE SEZIONI SCALA 1:5000

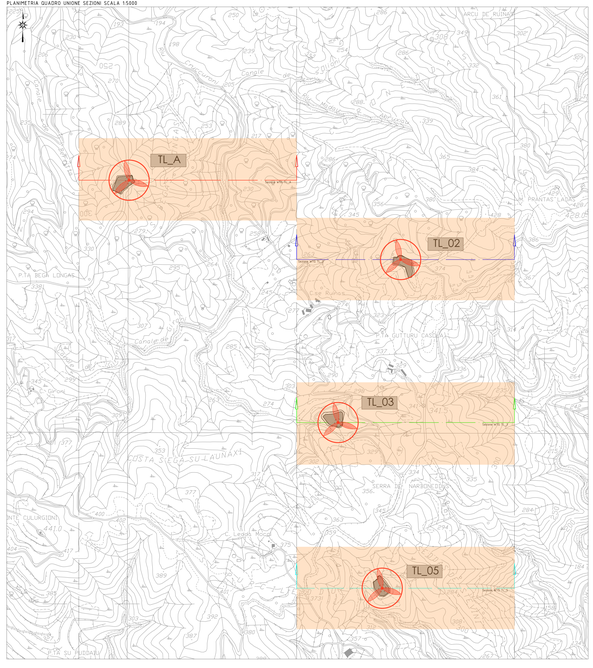

RAPPRESENTAZIONE PROFILO ALTIMETRICO AEROGENERATORE WTG TL_A - SCALA 1:2500

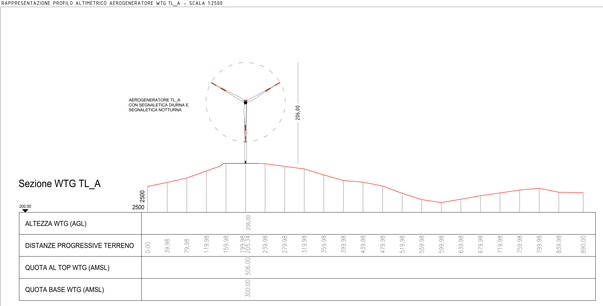

RAPPRESENTAZIONE PROFILO ALTIMETRICO AEROGENERATORE WTG TL_02 - SCALA 1:2500

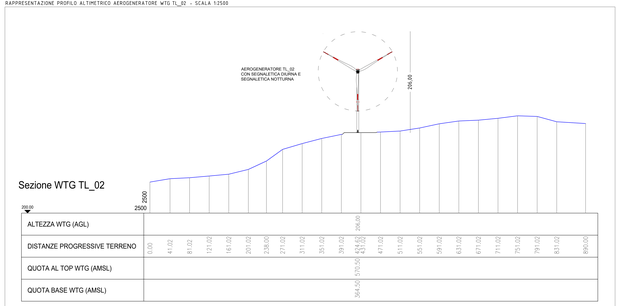

RAPPRESENTAZIONE PROFILO ALTIMETRICO AEROGENERATORE WTG TL_03 - SCALA 1:2500

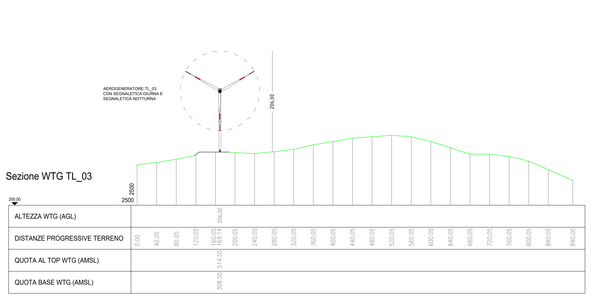

RAPPRESENTAZIONE PROFILO ALTIMETRICO AEROGENERATORE WTG TL_05 - SCALA 1:2500

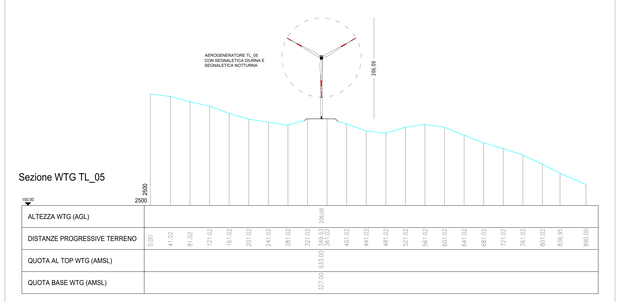

SARDEOLICA

Sede Strada Orvieto - Z.I. Macchiareddu - 09068 Uta (CA)
Progetto del gruppo SARAS

PARCO EOLICO "KERSONESUS"

COMUNE DI TEULADA

PROVINCIA DEL SUD SARDEGNA (SU)

STUDIO DI IMPATTO AMBIENTALE

Elaborato:
PROGETTO DEFINITIVO OPERE CIVILI
RAPPRESENTAZIONE PLANO ALTIMETRICA OSTACOLI VERTICALI WTG TL_A - TL_02 - TL_03 - TL_05

Codice elaborato: **IS_PC_W06.9**
Scala: Varie
Data: Marzo 2023

Il committente: Sardeolica s.r.l.

Coordinamento: FAD SYSTEM SRL - Società di ingegneria
Dott. Ing. Ivano Dessì
Dott. Ing. Carlo Foddis
Iscritto all'Ordine degli Ingegneri della Provincia di Cagliari al n. 3127
Iscritto all'Albo degli Ingegneri della Provincia di Cagliari al n. 3127
Foddis Carlo

Elaborato a cura di:
Fad System srl

rev.	data	descrizione revisione	rev.	data	descrizione revisione
0	14/04/2023	Prima per consultazione SA			

FAD System S.r.l. - Società di ingegneria
Via Angelico 134 - 09126 - Cagliari - Uffici Viale Europa, 56 - 09068 Quartu S. Elena (CA)
Tel./Fax: 070/2487460 - e-mail info@fadsystem.net