PARTICOLARI SEZIONI POSA DEI CAVI MEDIA TENSIONE E ATTRAVERSAMENTI

POSA LUNGO STRADA STERRATA TRA AEROGENERATORI - UN CAVO AIRBAG

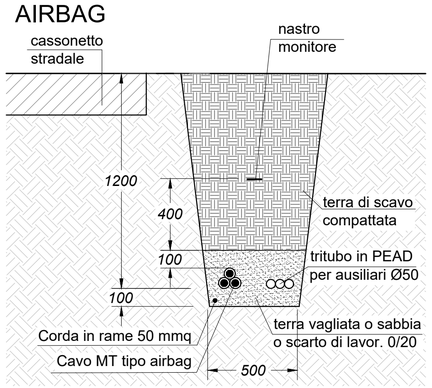

POSA LUNGO STRADA ASFALTATA TRA AEROGENERATORI - UN CAVO AIRBAG

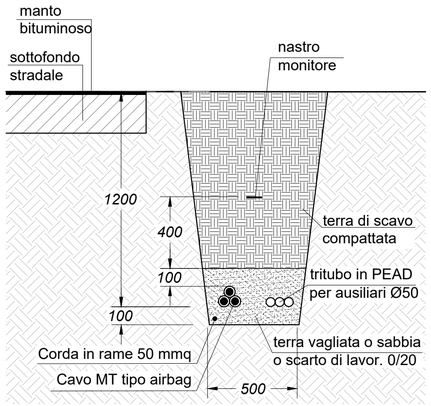

POSA LUNGO STRADA STERRATA TRA AEROGENERATORI - DUE CAVI AIRBAG

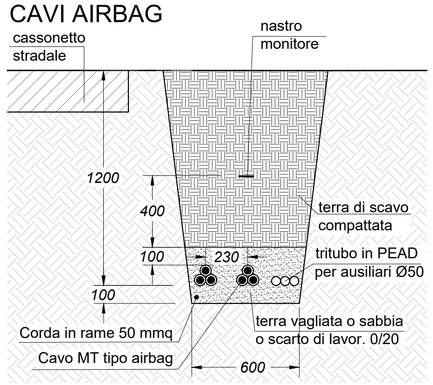

POSA LUNGO STRADA STERRATA AEROGENERATORI - SST

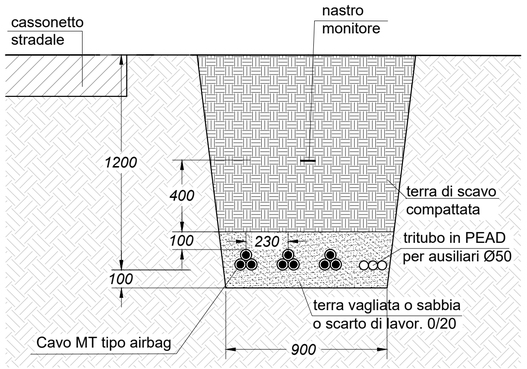

POSA LUNGO STRADA ASFALTATA AEROGENERATORI - SST

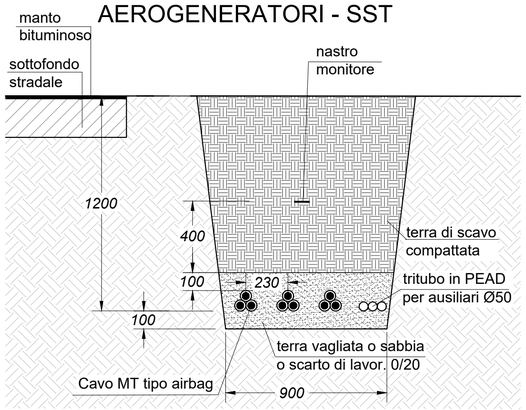

ATTRAVERSAMENTO DI RIGOLO O RUSCELLO CON CAVI AIRBAG

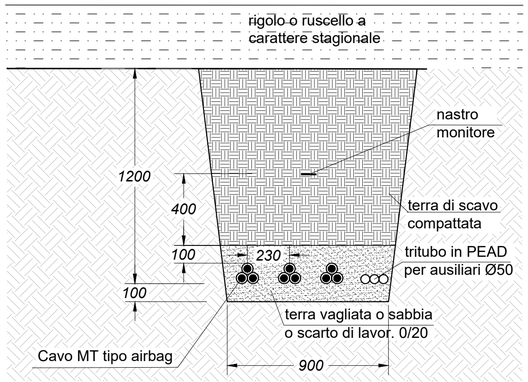

ATTRAVERSAMENTO DI STRADA ASFALTATA

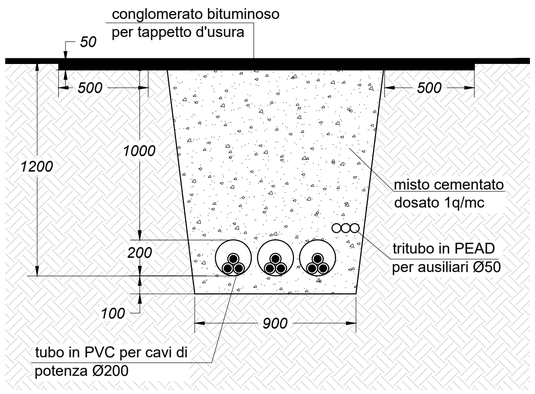

SARDEOLICA
Renewable Energy
SARAS

Sesta Strada Ovest - Z.I. Macchiareddu - 09068 Uta (CA)
Società del gruppo SARAS

PARCO EOLICO "KERSONESUS"

COMUNE DI TEULADA

PROVINCIA DEL SUD SARDEGNA (SU)

STUDIO DI IMPATTO AMBIENTALE

Elaborato: *PROGETTO DEFINITIVO OPERE ELETTRICHE* **SEZIONI VIE CAVO IN MEDIA TENSIONE E ATTRAVERSAMENTI**	Codice elaborato: **TL_PE_T005** Scala: 1:50 Data: Marzo 2023

Il committente: Sardeolica s.r.l.

Coordinamento: FAD SYSTEM SRL - Società di ingegneria

Dott. Ing. Ivano Distinto

Distinto Ivano Ordine degli Ingegneri della Provincia di Cagliari 4588O0927/ Ingegnere

Dott. Ing. Carlo Foddis

Foddis Carlo

Elaborato a cura di:
Fad System srl

rev.	data	descrizione revisione	rev.	data	descrizione revisione
0	16/03/2023	Emesso per procedura di VIA			

FAD System S.r.l. - Societa' di ingegneria
Via Argiolas 134 - 09134 - Cagliari - Uffici Viale Europa, 54 - 09045 Quartu S. Elena (CA)
Tel./Fax: 070/2348760 - e-mail info@fadsystem.net

FAD SYSTEM
Ingegneria per l'ambiente