


ALLA CP E-DISTRIBUZIONE TEULADA

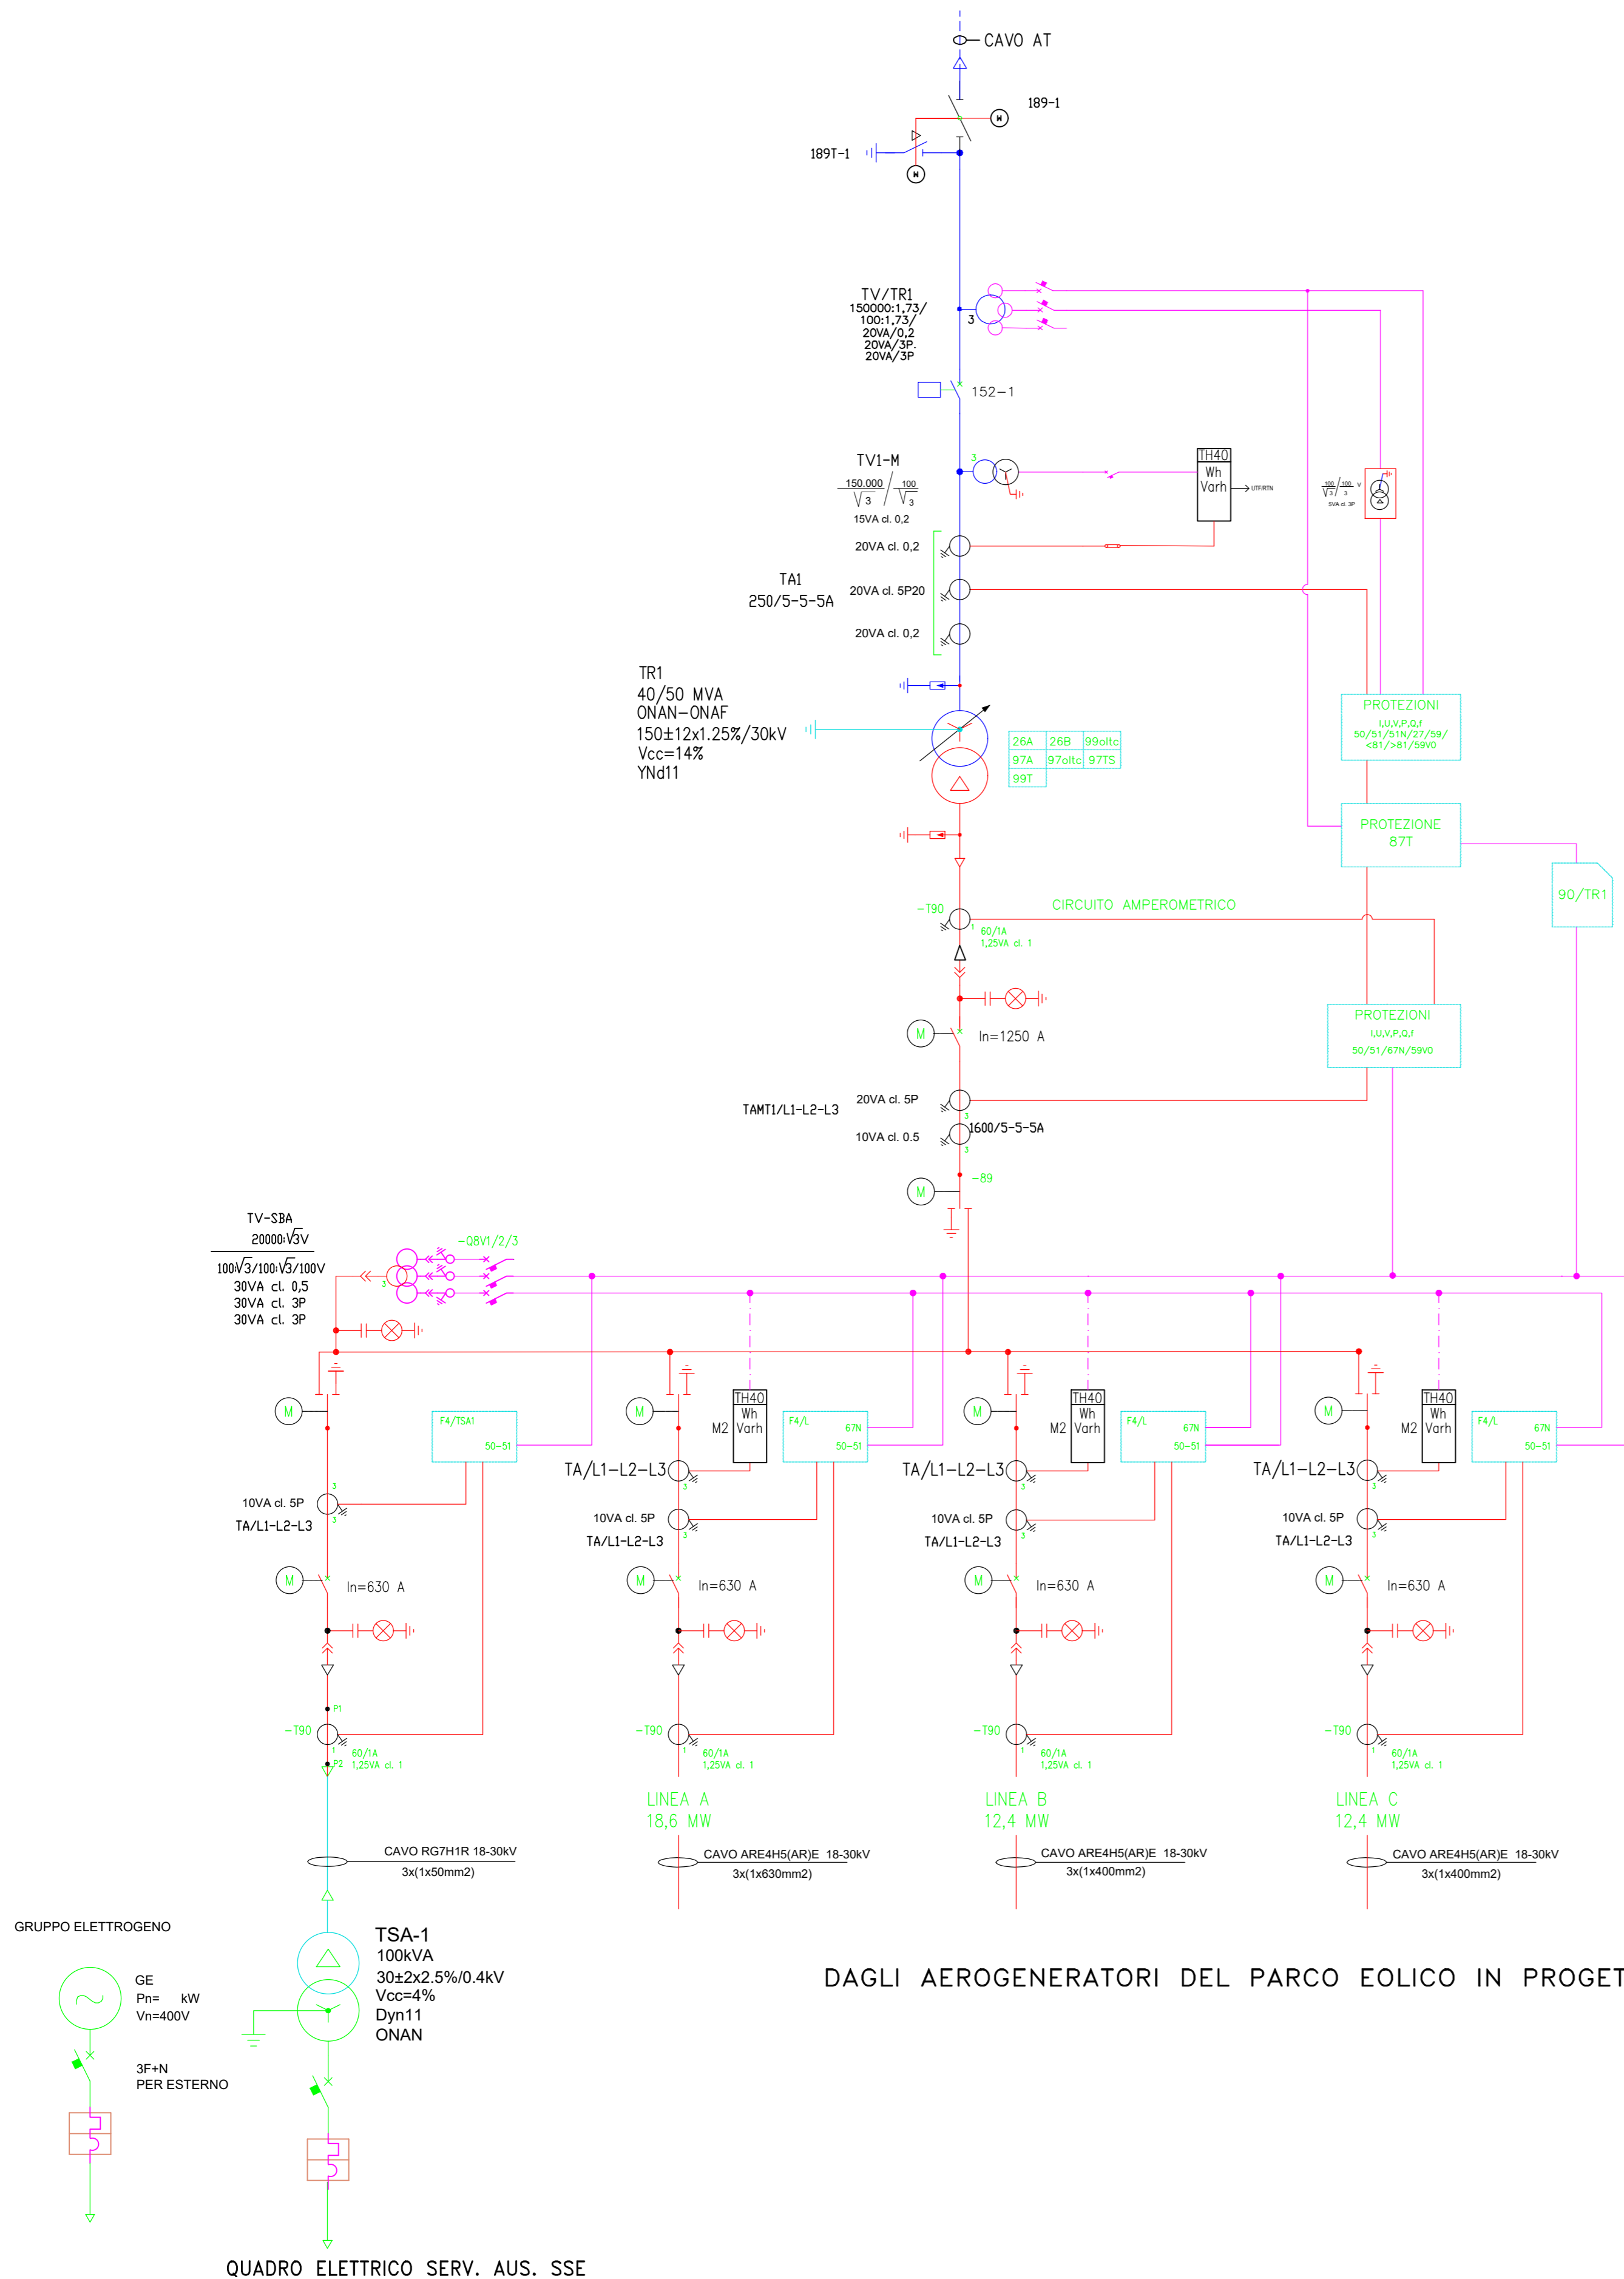


DAGLI AEROGENERATORI DEL PARCO EOLICO IN PROGETTO



Sesta Strada Ovest - Z.I. Macchiareddu - 09068 Uta (CA)  
Società del gruppo SARAS

**PARCO EOLICO "KERSONESUS"**  
COMUNE DI TEULADA  
PROVINCIA DEL SUD SARDEGNA (SU)

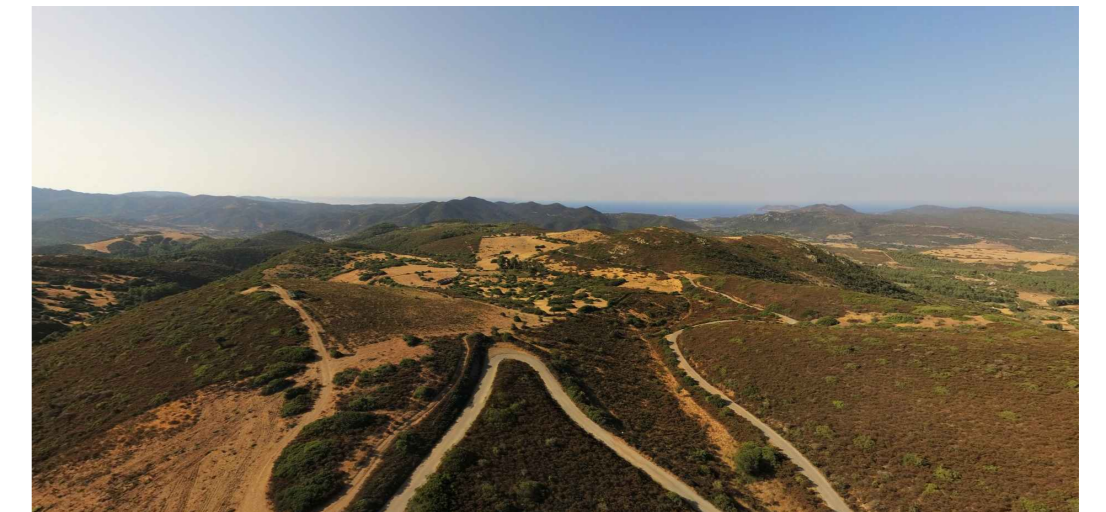

**STUDIO DI IMPATTO AMBIENTALE**

<b>Elaborato:</b> PROGETTO DEFINITIVO OPERE ELETTRICHE SCHEMA UNIFILARE IMPIANTO ELETTRICO SOTTOSTAZIONE		Codice elaborato: <b>TL_PE_T008</b>
Il committente: Sardeolica s.r.l.		Scala: - Data: Marzo 2023

<b>Coordinamento:</b> FAD SYSTEM SRL - Società di ingegneria Dott. Ing. Ivano Distinto      Dott. Ing. Carlo Foddis	
--	--

**Elaborato a cura di:**  
Fad System srl

rev.	data	descrizione revisione	rev.	data	descrizione revisione
0	16/03/2023	Emesso per procedura di VIA			

