

Legenda

— Progetto - **Nuova Realizzazione** - Elettrodotto aereo a 150kV "Santa Margherita-Teulada"

- - - Progetto - **Demolizioni** - Elettrodotto aereo a 150kV da demolire

▭ Cabina Primaria "Teulada"

▭ Cabina Primaria "Santa Margherita"

⊠ Posizione e numero sostegno **esistente** - da riutilizzare



⊠ Progetto - **Nuova Realizzazione** - Posizione e numero nuovo sostegno

⊠ Progetto - **Demolizioni** - Posizione e numero sostegno da demolire

CA 01

— Posizione e numero attraversamento

NUM ATTRAVERSAMENTO	DESCRIZIONE OPERA ATTRAVERSATA	ENTE INTERESSATO
Linea 624 - Teulada-Santa Margherita		
Comune Di Teulada		
1	Linea BT	e - Distribuzione
2	Riu Teulada	Autorità di bacino
3	Linea BT	e - Distribuzione
4	Strada Statale n.195	Anas S.p.A
5	Linea MT	e - Distribuzione
6	Corso d'Acqua	Autorità di bacino
strade comunali		

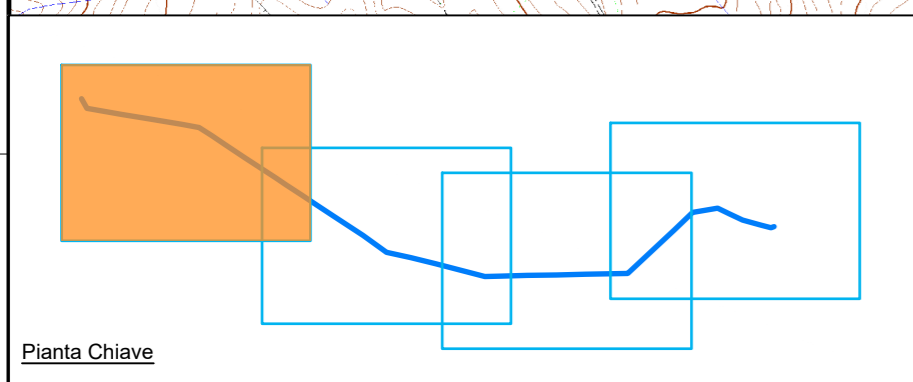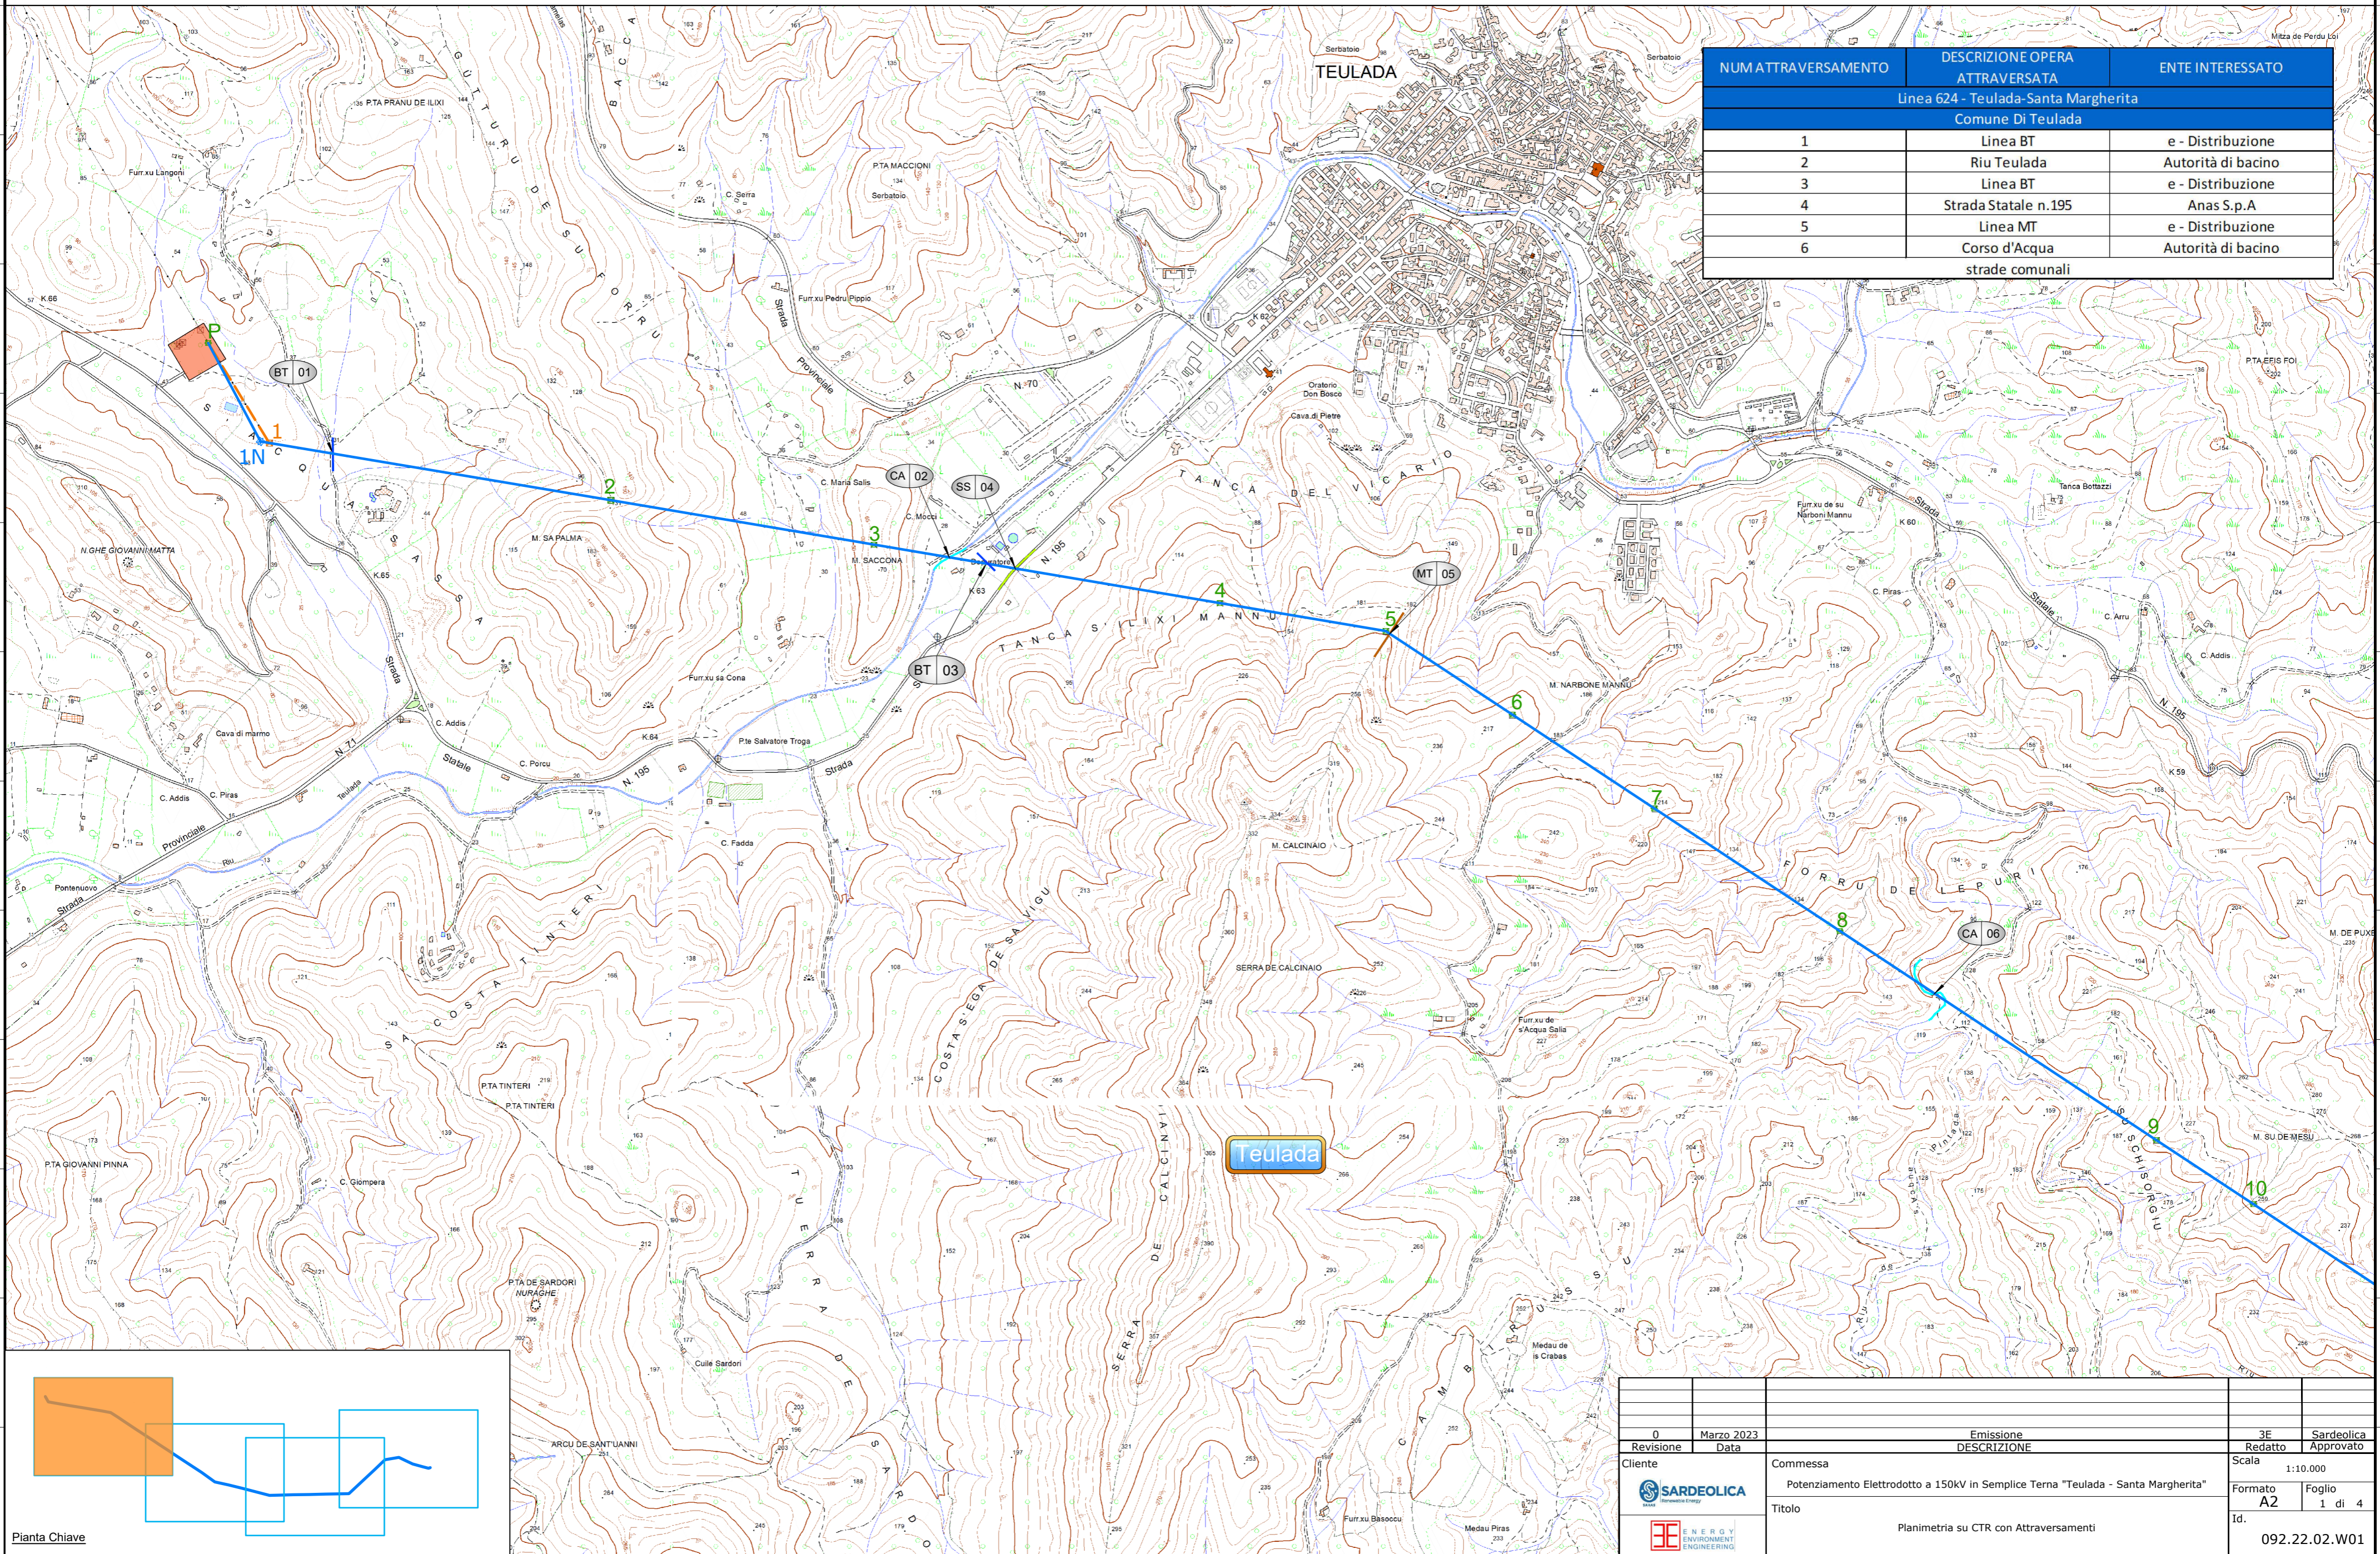

0	Marzo 2023	Emissione	3E	Sardeglica
Revisione	Data	DESCRIZIONE	Redatto	Approvato
Cliente	Commissa		Scala	
		Potenziamento Elettrodotto a 150kV in Semplice Terna "Teulada - Santa Margherita"		1:10.000
		Titolo		Formato A2 Foglio 1 di 4
Planimetria su CTR con Attraversamenti				Id. 092.22.02.W01

Legenda

— Progetto - **Nuova Realizzazione** - Elettrodotto aereo a 150kV "Santa Margherita-Teulada"

- - - Progetto - **Demolizioni** - Elettrodotto aereo a 150kV da demolire

▬ Cabina Primaria "Teulada"

▬ Cabina Primaria "Santa Margherita"

⊠ Posizione e numero sostegno **esistente** - da riutilizzare

⊠ Progetto - **Nuova Realizzazione** - Posizione e numero nuovo sostegno

⊠ Progetto - **Demolizioni** - Posizione e numero sostegno da demolire


CA 01

Posizione e numero attraversamento


NUM ATTRAVERSAMENTO	DESCRIZIONE OPERA	ENTE INTERESSATO
Linea 624 - Teulada-Santa Margherita		
Comune Di Teulada		
7	Canale Malfatano	Autorità di bacino
strade comunali		

Domus De Maria

Teulada

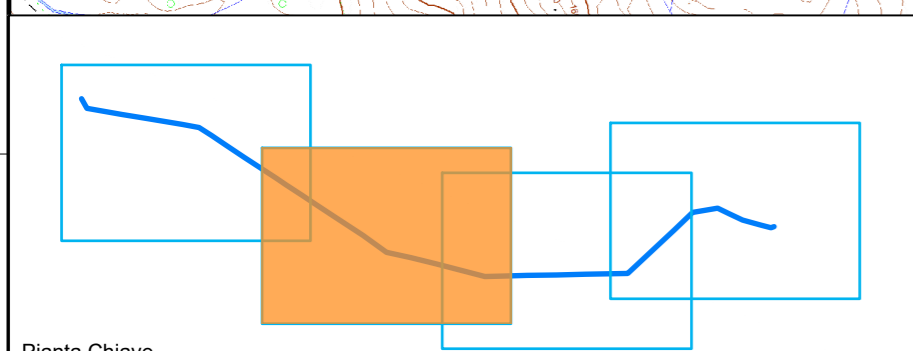

0	Marzo 2023	Emissione	3E	Sardeglica
Revisione	Data	DESCRIZIONE	Redatto	Approvato
Cliente	Commessa		Scala	
	Potenziamento Elettrodotto a 150kV in Semplice Terna "Teulada - Santa Margherita"		1:10.000	
	Titolo		Formato	
	Planimetria su CTR con Attraversamenti		A2	
			Foglio	
			2 di 4	
			Id.	
			092.22.02.W01	

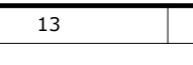

Legenda

— Progetto - **Nuova Realizzazione** - Elettrodotto aereo a 150kV "Santa Margherita-Teulada"

- - - Progetto - **Demolizioni** - Elettrodotto aereo a 150kV da demolire

▬ Cabina Primaria "Teulada"

▬ Cabina Primaria "Santa Margherita"

⊠ Posizione e numero sostegno **esistente** - da riutilizzare


⊠ Progetto - **Nuova Realizzazione** - Posizione e numero nuovo sostegno

⊠ Progetto - **Demolizioni** - Posizione e numero sostegno da demolire


CA 01

— Posizione e numero attraversamento

NUM ATTRAVERSAMENTO	DESCRIZIONE OPERA	ENTE INTERESSATO
Linea 624 - Teulada-Santa Margherita		
Comune Di Domus de Maria		
8	Corso d'Acqua	Autorità di bacino
9	Corso d'Acqua	Autorità di bacino
10	Corso d'Acqua	Autorità di bacino
11	Strada Statale n.195	Anas S.p.A
12	Linea MT	e - Distribuzione
strade comunali		

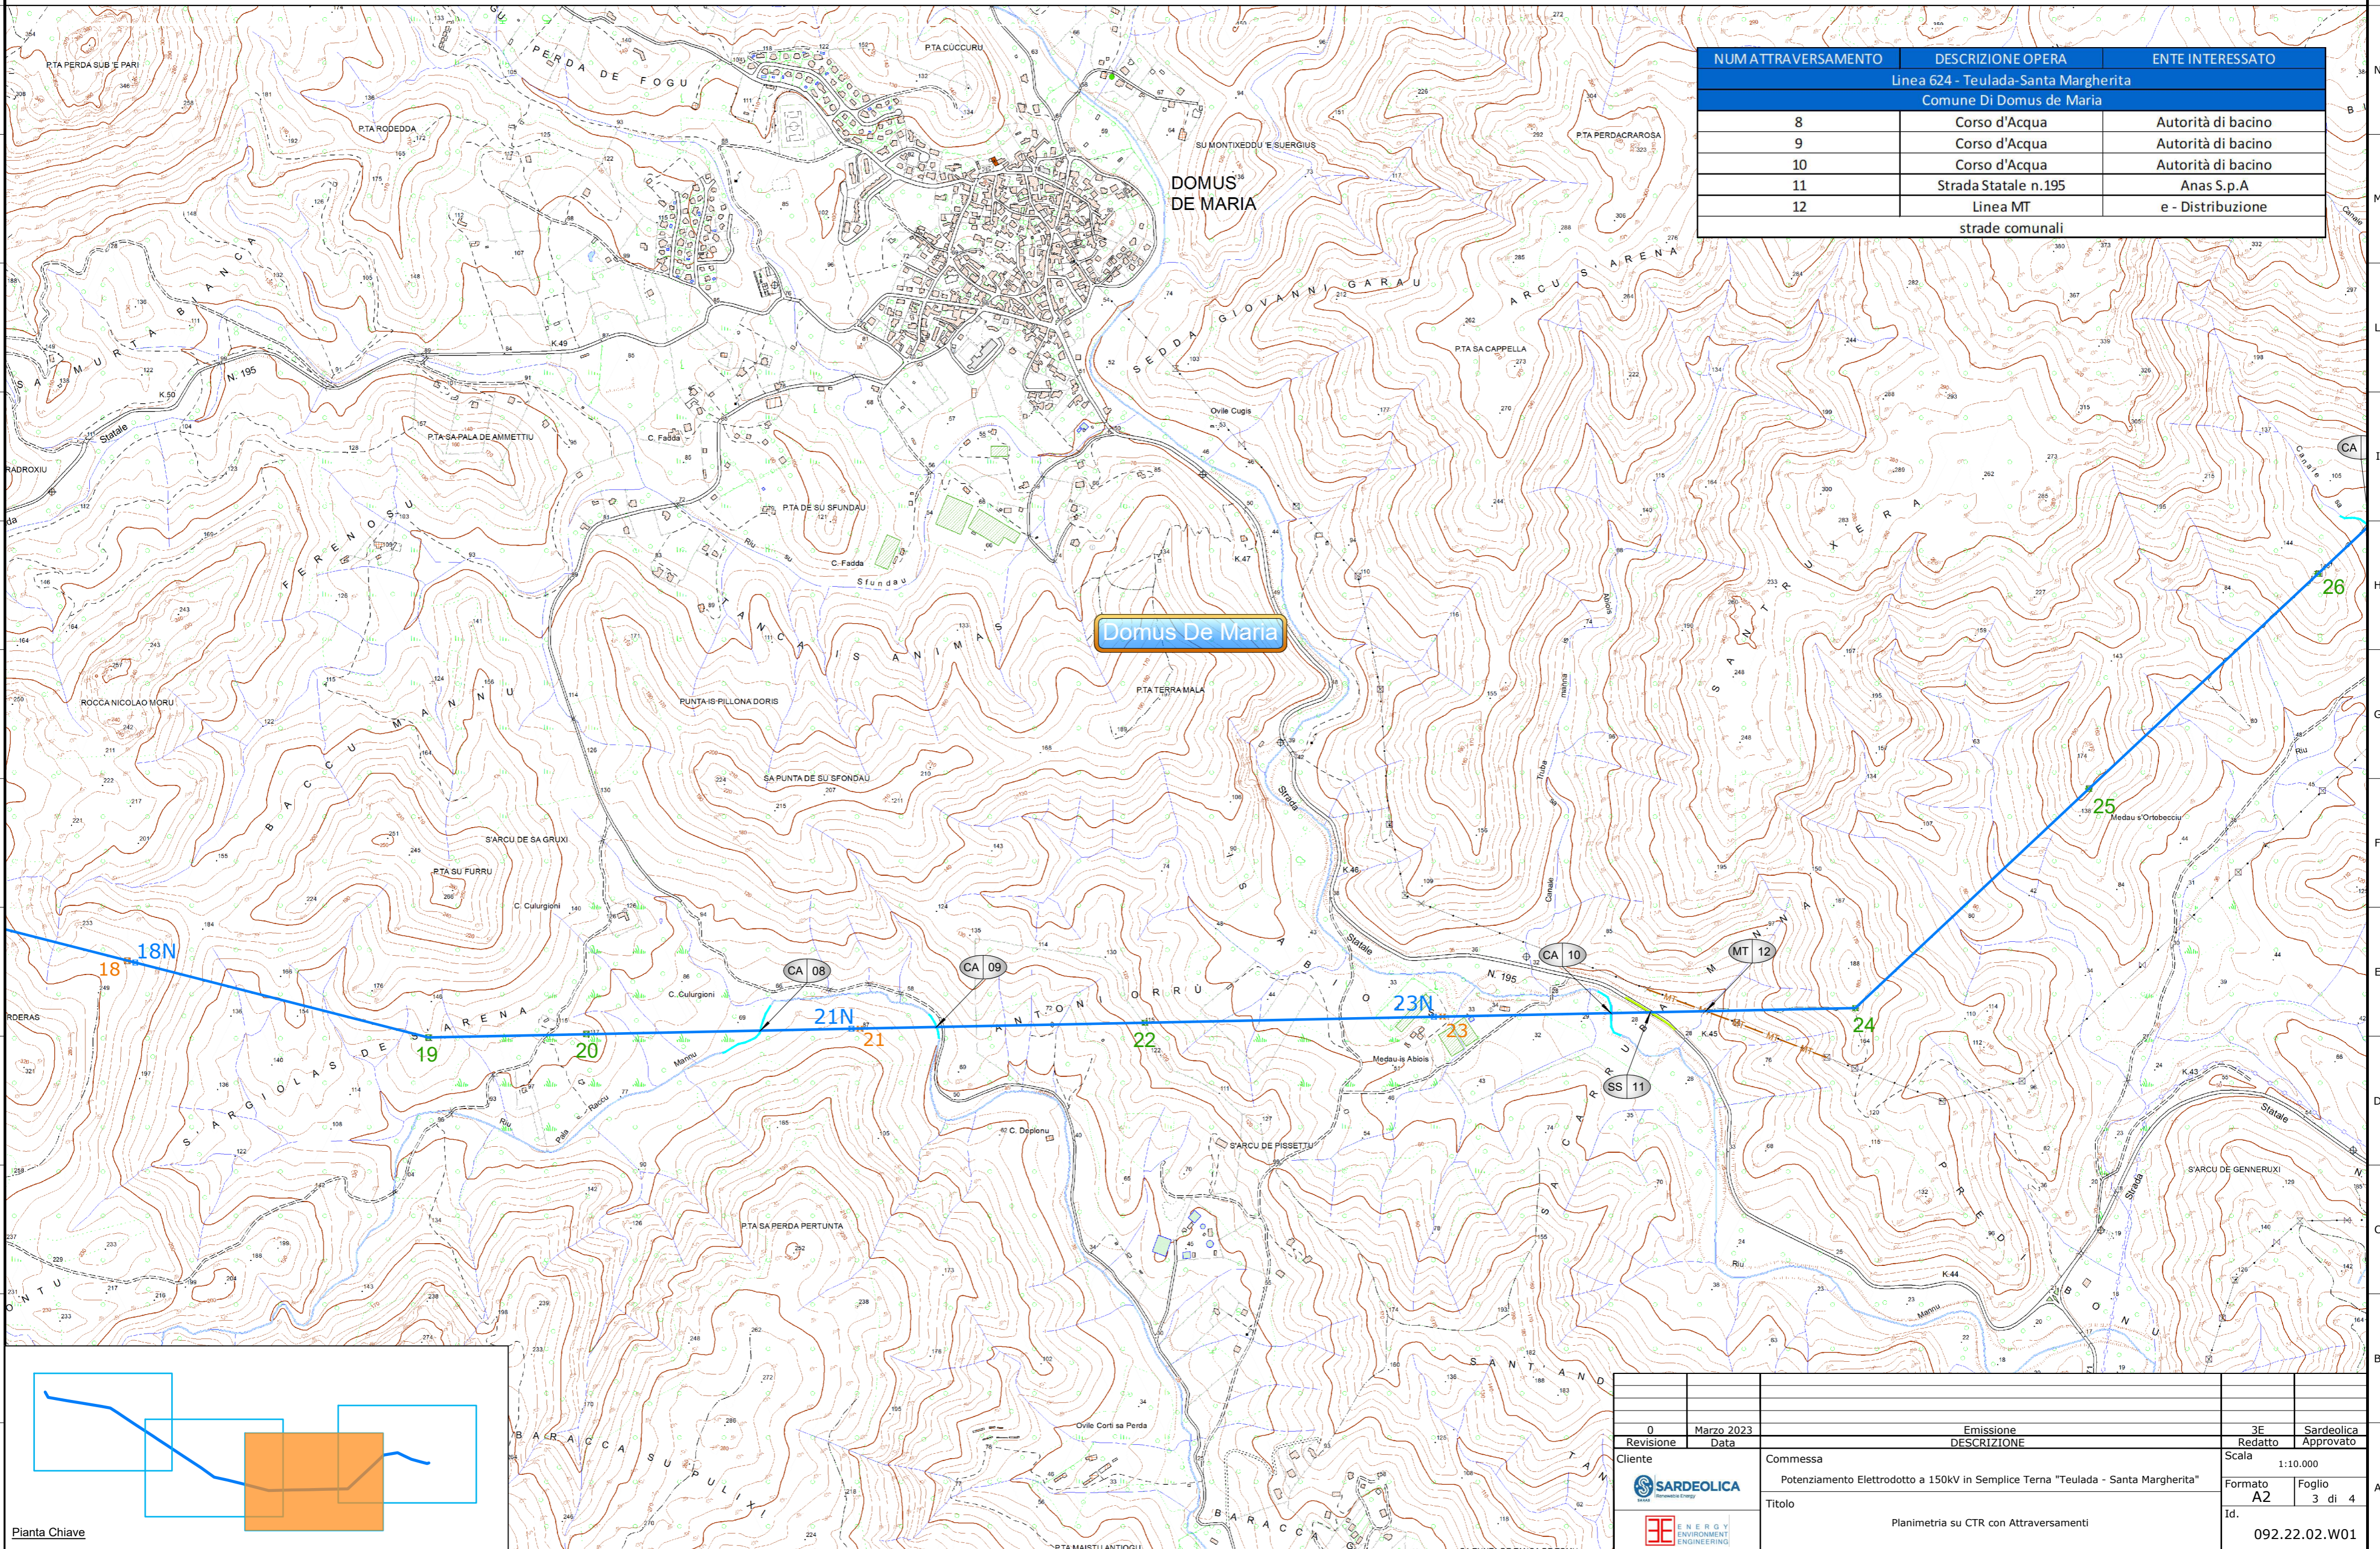

Domus De Maria

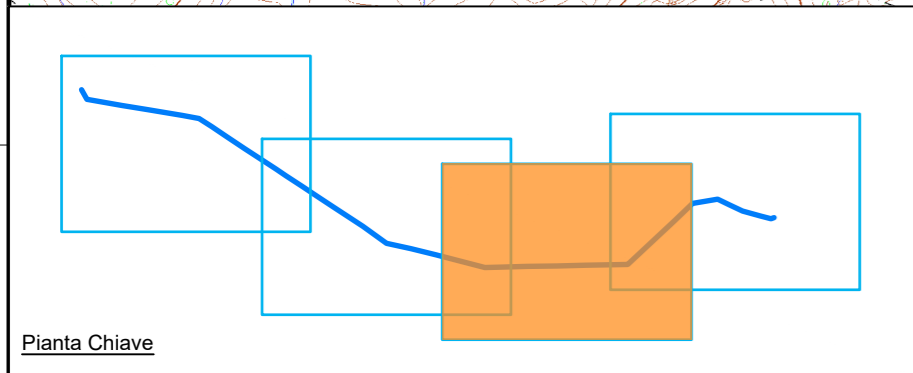

0	Marzo 2023	Emissione	3E	Sardeglica
Revisione	Data	DESCRIZIONE	Redatto	Approvato
Cliente	Commessa		Scala	
		Potenziamento Elettrodotto a 150kV in Semplice Terna "Teulada - Santa Margherita"	1:10.000	
		Titolo	Formato A2 Foglio 3 di 4	
Planimetria su CTR con Attraversamenti			Id. 092.22.02.W01	

Legenda

— Progetto - **Nuova Realizzazione** - Elettrodotto aereo a 150kV "Santa Margherita-Teulada"

- - - Progetto - **Demolizioni** - Elettrodotto aereo a 150kV da demolire

▬ Cabina Primaria "Teulada"

▬ Cabina Primaria "Santa Margherita"

⊠ Posizione e numero sostegno **esistente** - da riutilizzare


⊠ Progetto - **Nuova Realizzazione** - Posizione e numero nuovo sostegno

⊠ Progetto - **Demolizioni** - Posizione e numero sostegno da demolire

CA 01


— Posizione e numero attraversamento

NUM ATTRAVERSAMENTO	DESCRIZIONE OPERA	ENTE INTERESSATO
Linea 624 - Teulada-Santa Margherita		
Comune Di Domus de Maria		
13	Corso d'Acqua	Autorità di bacino
14	Corso d'Acqua	Autorità di bacino
15	Corso d'Acqua	Autorità di bacino
16	Corso d'Acqua	Autorità di bacino
17	Linea MT	e - Distribuzione
strade comunali		

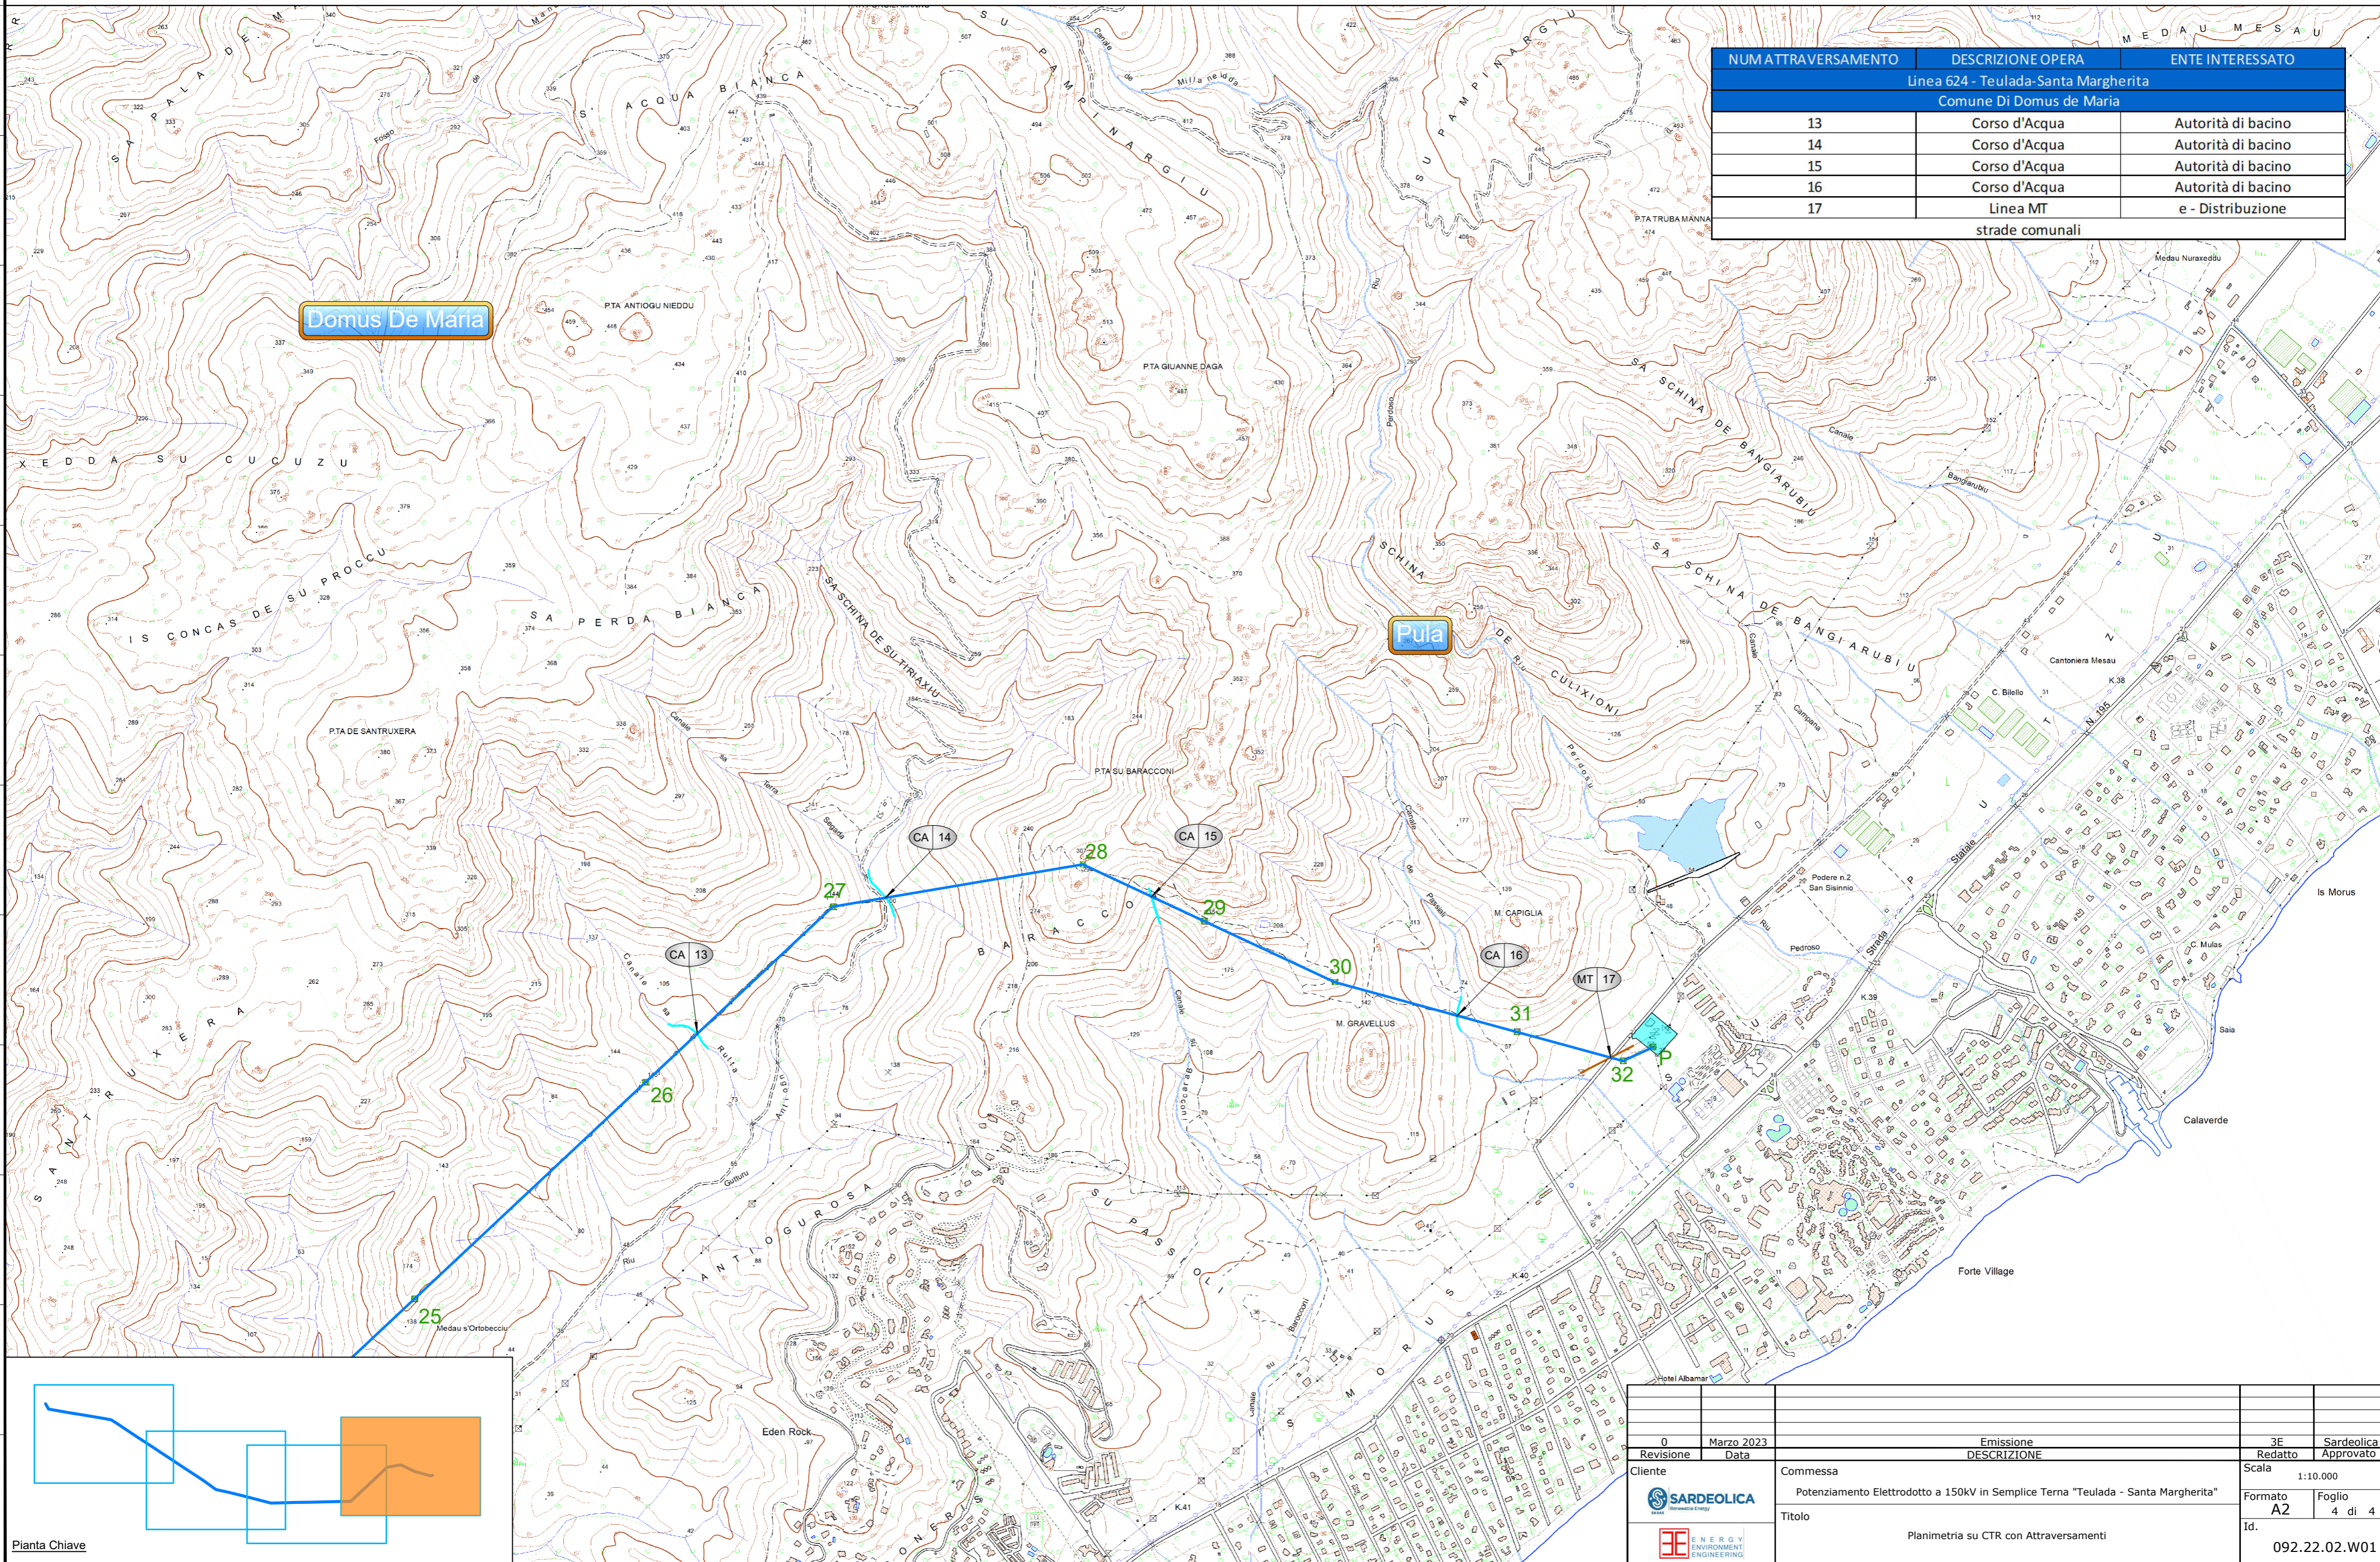

Domus De Maria

Teulada

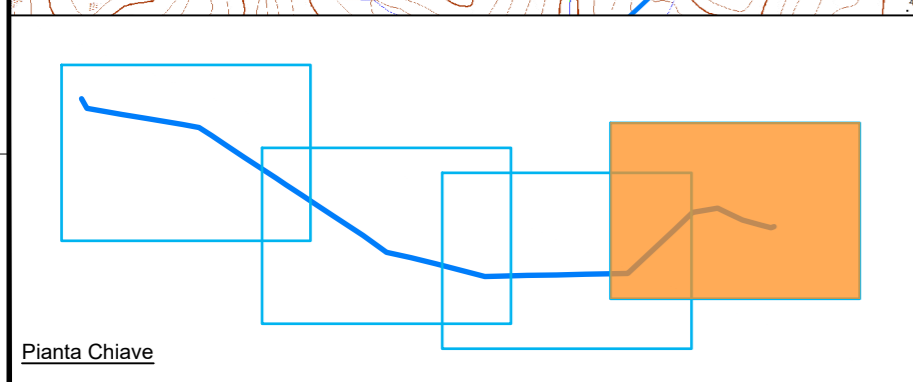

0	Marzo 2023	Emissione	3E	Sardeglica
Revisione	Data	DESCRIZIONE	Redatto	Approvato
Cliente	Commessa		Scala	
	Potenziamento Elettrodotto a 150kV in Semplice Terna "Teulada - Santa Margherita"		1:10.000	
Titolo		Formato		Foglio
		A2		4 di 4
Planimetria su CTR con Attraversamenti			Id.	
			092.22.02.W01	