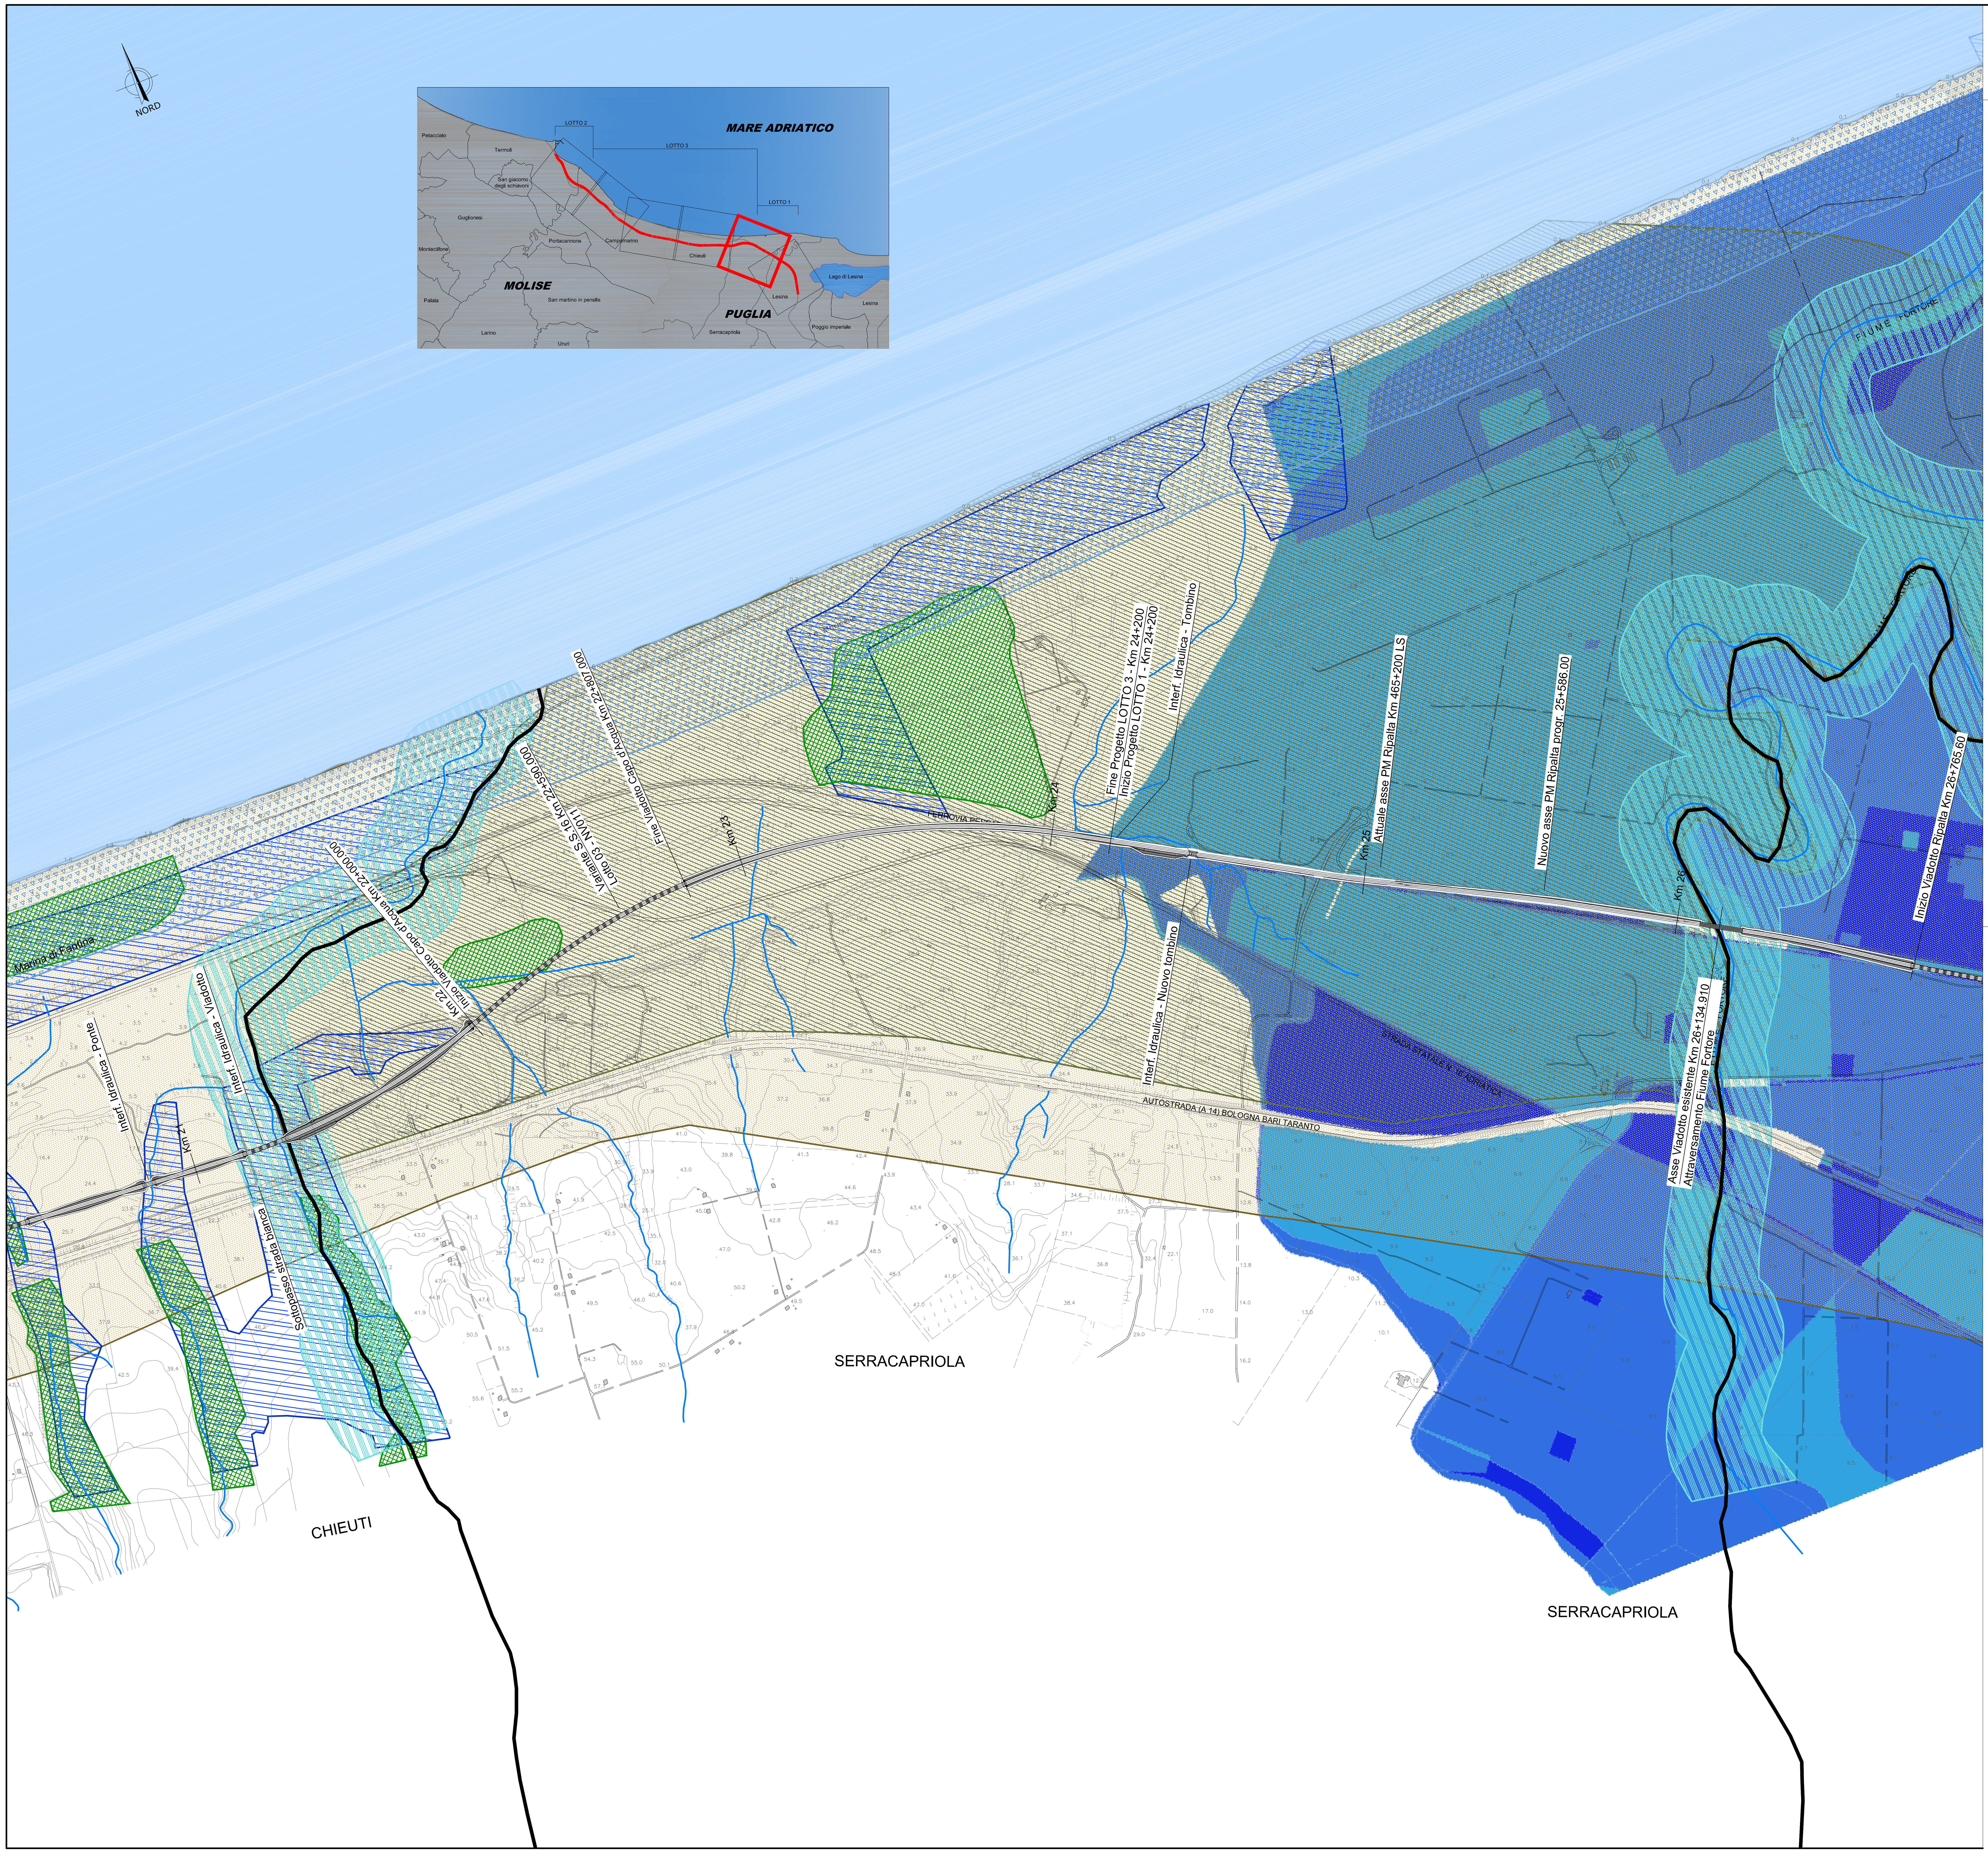

LEGENDA

- Protezione delle bellezze naturali (1) (D.Lgs. 42/2004, art.136, già l.1497/39)
- Fascia di rispetto territori costieri (1) (D.Lgs. 42/2004 - art. 142, c.1 lettera a, come modificato dal D.lgs. 157/2006 art.12 e D.lgs. 63/2008 art.2)
- Fascia di rispetto fluviale (1) (D.Lgs. 42/2004 - art. 142, c.1 lettera c, come modificato dal D.lgs. 157/2006 art.12 e D.lgs. 63/2008 art.2)
- Parchi e riserve (1) (D.Lgs. 42/2004 - art. 142, c.1 lettera f, come modificato dal D.lgs. 157/2006 art.12 e D.lgs. 63/2008 art.2)
- Territori coperti da boschi (1) (D.Lgs. 42/2004 - art. 142, c.1 lettera g, come modificato dal D.lgs. 157/2006 art.12 e D.lgs. 63/2008 art.2)
- Vincolo idrogeologico R.D. n.3267/1923

(1) Aree con doppio regime vincolistico (naturalistico e paesaggistico)

PERICOLOSITA' IDRAULICA (PAI)

- P.I. 1 Aree con Pericolosità Idraulica Bassa
- P.I. 2 Aree con Pericolosità Idraulica Moderata
- P.I. 3 Aree con Pericolosità Idraulica Alta

TRACCIATO DI PROGETTO: Tratto in trincea, Tratto in rilevato, Tratto in viadotto

RETICOLO IDROGRAFICO

CONFINI AMMINISTRATIVI: Regionali, Comunali

scala 1:10000 — 0, 100, 200, 300, 500m

FONTE:
- SITAP - Sistema Informativo Territoriale Ambientale Paesaggistico
- Piano Territoriale Paesistico - Ambientale di Area Vasta (P.T.P.A.A.) 1989 Regione Molise
- Piano Urbanistico Territoriale Tematico/Paesistico della Regione Puglia (P.U.T.T./P.) della Regione Puglia approvato con D.G.R. del 15.12.2000
- Progetto di Piano Stralcio per l'Assetto Idrogeologico AdB dei Fiumi Trigno, Biferno e Minori, Saccione e Fortore. (Adottato con Delibera del C.I. N° 102 del 29.09.2006)

COMMITTENTE:

RFI RETE FERROVIARIA ITALIANA — GRUPPO FERROVIE DELLO STATO ITALIANE
DIREZIONE INVESTIMENTI
DIREZIONE PROGRAMMI INVESTIMENTI
DIRETTRICE SUD - PROGETTO ADRIATICA

PROGETTAZIONE:

ITALFERR — GRUPPO FERROVIE DELLO STATO ITALIANE

U.O. AMBIENTE, ARCHITETTURA E ARCHEOLOGIA

PROGETTO PRELIMINARE

LINEA PESCARA - BARI
RADDOPPIO TERMOLI (e) - LESINA (e)
LOTTI 1, 2 e 3

STUDIO DI IMPATTO AMBIENTALE

QUADRO DI RIFERIMENTO PROGRAMMATICO
CARTA DEI VINCOLI 5/6

SCALA: 1:10.000

COMMESSA	LOTTO	FASE	ENTE	TIPO DOC.	OPERA/DISCIPLINA	PROGR.	REV.
L032	00	R	22	N4	SA000P	005	A

Rev.	Descrizione	Redatto	Data	Verificato	Data	Approvato	Data	Autorizzato Data
A	EMISSIONE ESECUTIVA	F.Rocchi	Gennaio 2013	R. Sciacca V. Morelli	Gennaio 2013	F. Gernone	Gennaio 2013	A. Martino Gennaio 2013

File: L03200R22N4SA000P005A.dwg

n. Elab.: