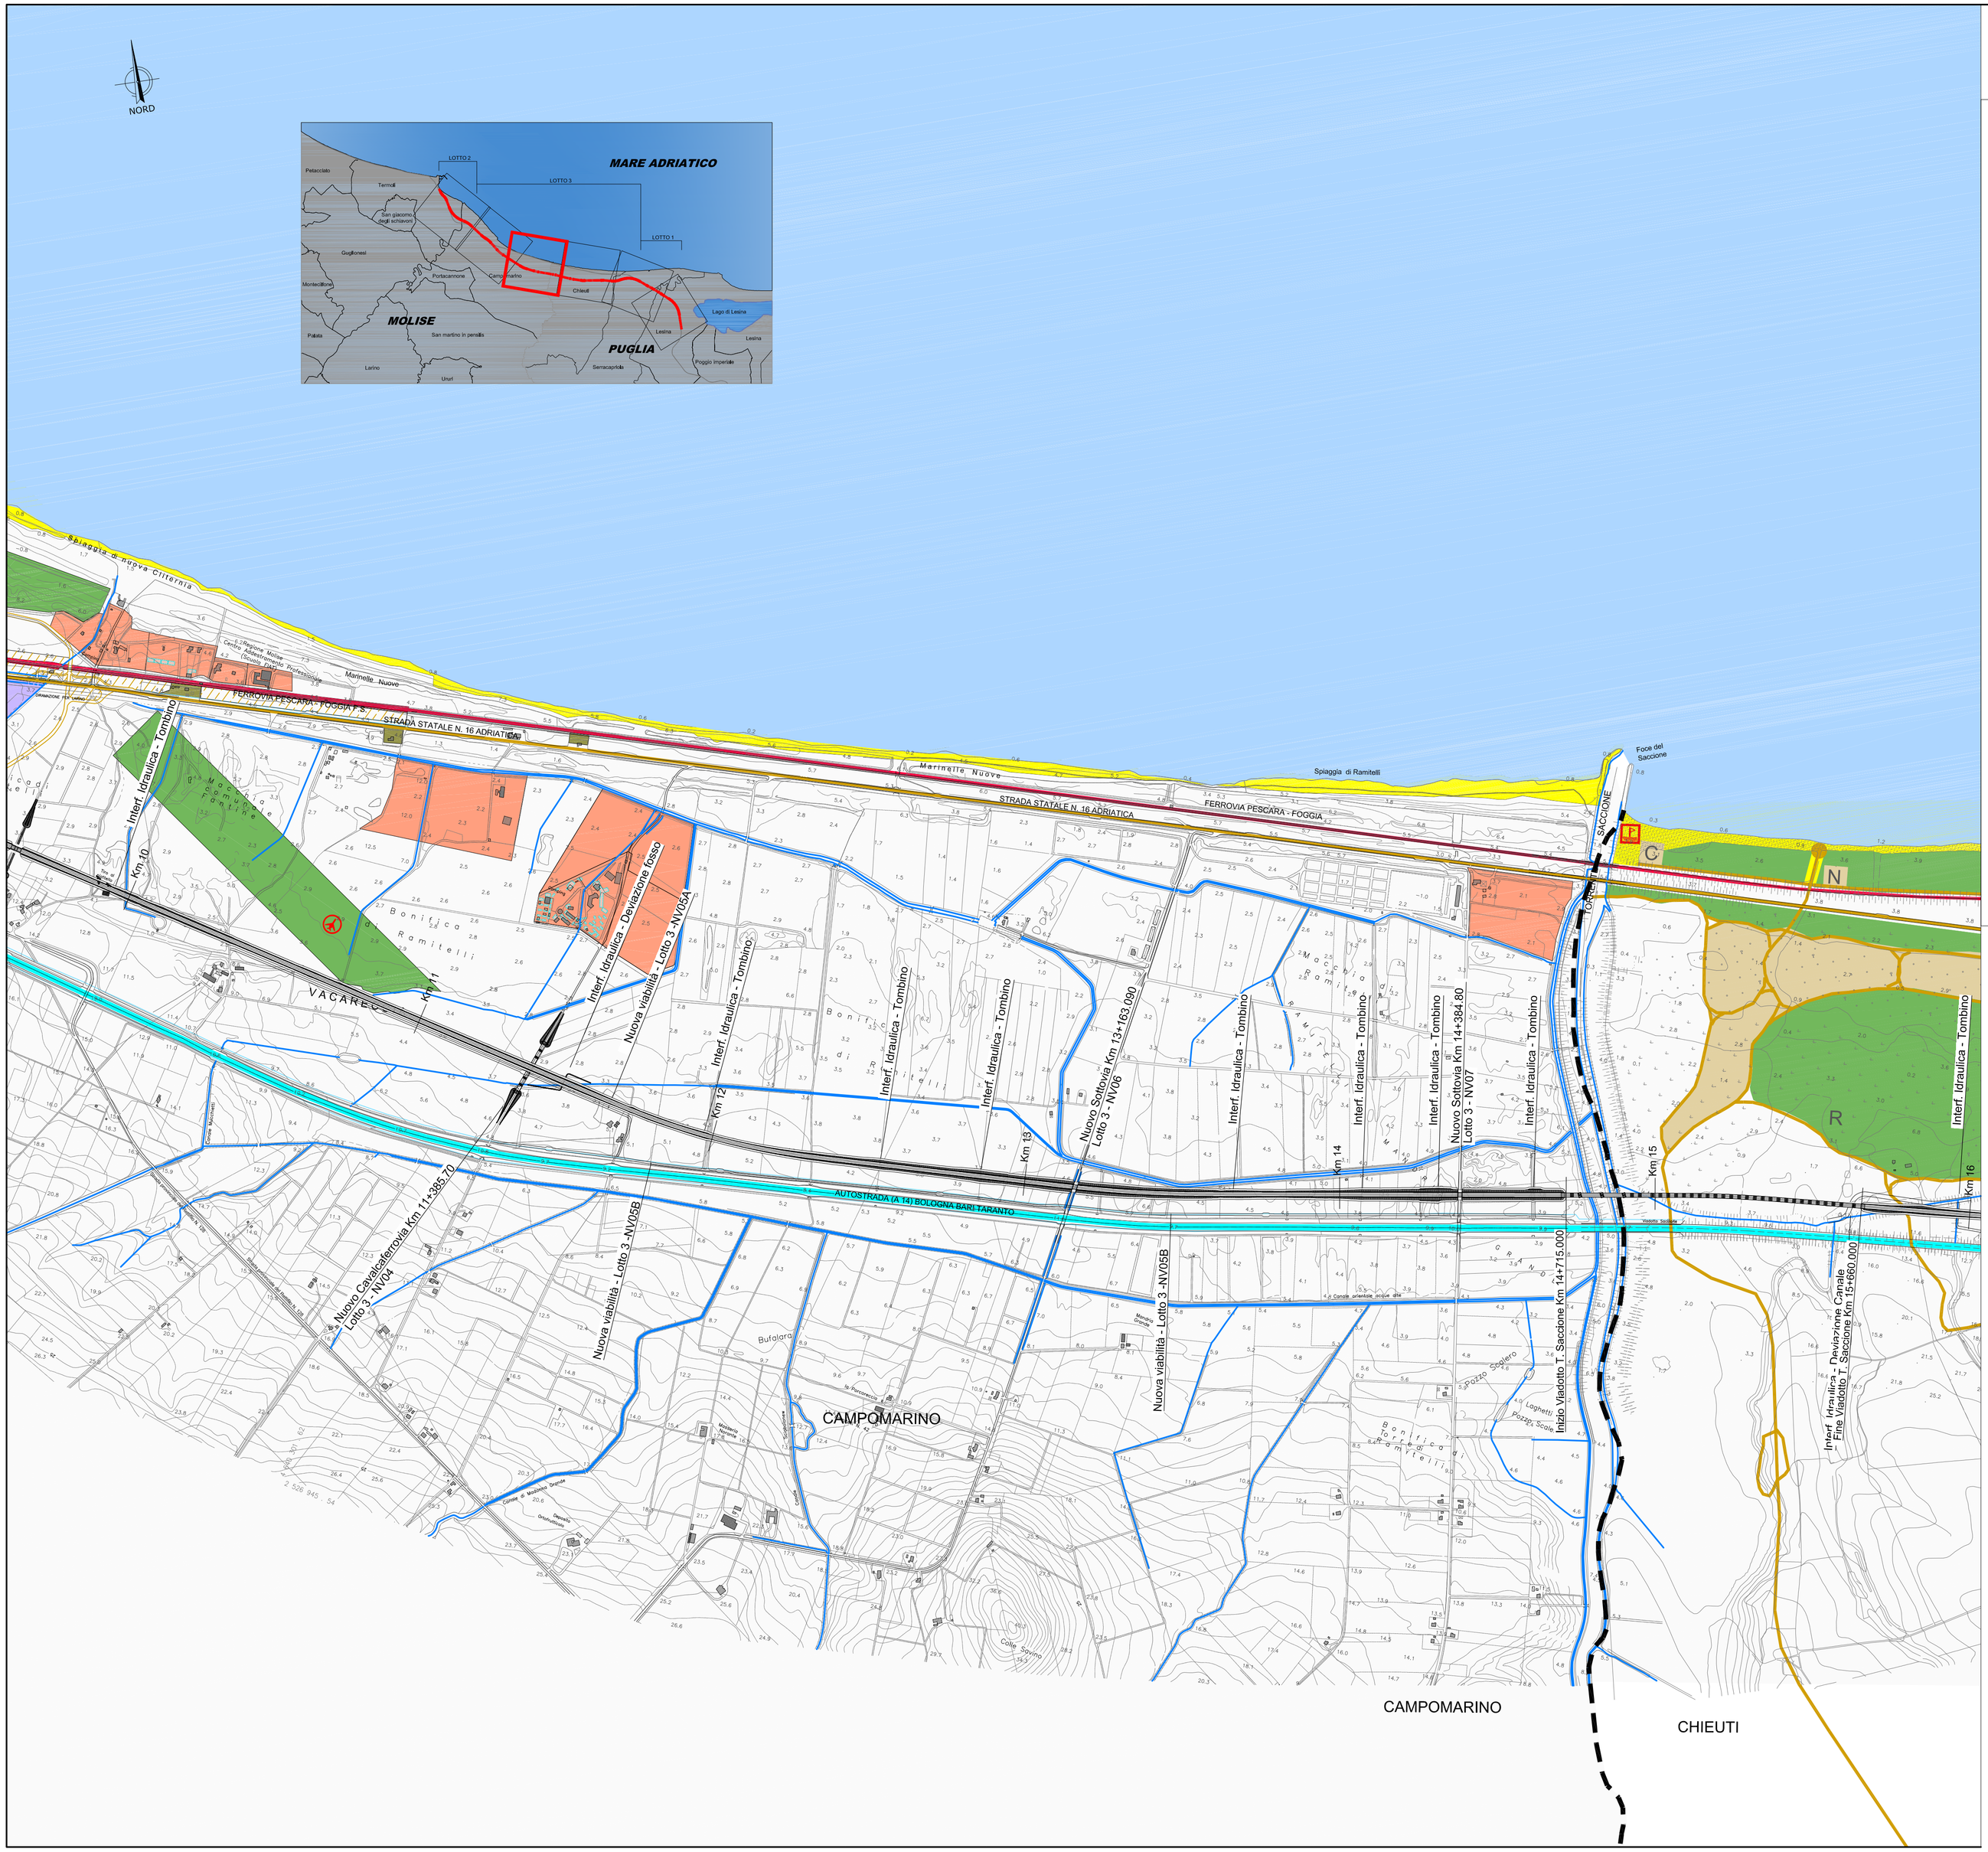

LEGENDA

- Tessuti storici consolidati
- Zone prevalentemente residenziali di completamento ed espansione
- Zone prevalentemente produttive e terziarie - direzionali
- Localizzazione Interporto in previsione
- Zone di sviluppo turistico (residenza, servizi e attrezzature connesse al turismo stagionale)
- Servizi e attrezzature collettive, verde e parchi urbani e aree di rispetto
- Infrastrutture tecnologiche
- Zona a prevalente matrice agricola
- Zona interessata da attrezzature portuali
- Zone Balneari
- Cimitero
- Verde di rispetto cimiteriale
- Fascia di rispetto infrastrutturale
- Nucleo di Industrializzazione Valle del Biferno
- Area ferroviaria
- Autostrada A14 Bologna - Bari - Taranto
- Viabilità
- Aree balneari attrezzate
- Aeroporto sportivo in previsione
- Porto turistico in previsione
- R Centro di ristoro
- C Campeggio
- N Nucleo semifisso

scala 1:10000

0 100 200 300 500m

TRACCIATO DI PROGETTO

Tratto in trincea — Tratto in viadotto — Tratto in rilevato

RETICOLO IDROGRAFICO

CONFINI AMMINISTRATIVI

- Regionali
- Comunali

FONTE:
- Comune di Termoli - P.R.G. approvato con delibera del C.R. n.284 del 28.07.1977
- Comune di Campomarino - P.R.G. approvato con C. R. n.19 del 14.02.2006
- Comune di Chieuti - P.R.G. e Regolamento Edilizio approvati con D.P.G.R. n. 543 del 03.03.1977
- Comune di Serracapriola - Variante al P.R.G. approvata con D.R.n.1788 del 25.06.1974
- Comune di Lesina - P.R.G. approvato con D.G.R. n. 1934 del 28.12.2005
- Consorzio di Sviluppo Industriale della Valle del Biferno - Variante al P.R.G. 2003

COMMITTENTE:

RFI RETE FERROVIARIA ITALIANA
GRUPPO FERROVIE DELLO STATO ITALIANE
DIREZIONE INVESTIMENTI
DIREZIONE PROGRAMMI INVESTIMENTI
DIRETTRICE SUD - PROGETTO ADRIATICA

PROGETTAZIONE:

ITALFERR
GRUPPO FERROVIE DELLO STATO ITALIANE

U.O. AMBIENTE, ARCHITETTURA E ARCHEOLOGIA

PROGETTO PRELIMINARE

LINEA PESCARA - BARI
RADDOPPIO TERMOLI (e) - LESINA (e)
LOTTI 1, 2 e 3

STUDIO DI IMPATTO AMBIENTALE

QUADRO DI RIFERIMENTO PROGRAMMATICO
USO PROGRAMMATO DEL SUOLO 3/6

SCALA: 1:10.000

COMMESSA	LOTTO	FASE	ENTE	TIPO DOC.	OPERA/DISCIPLINA	PROGR.	REV.
L032	00	R	22	N4	SA000P	009	A

Rev.	Descrizione	Redatto	Data	Verificato	Data	Approvato	Data	Autorizzato Data
A	EMISSIONE ESECUTIVA	F.Rocchi	Gennaio 2013	R. Sciacca V. Morelli	Gennaio 2013	F. Gemone	Gennaio 2013	A. Martino Gennaio 2013

File: L03200R22N4SA000P009A.dwg

n. Elab.: