
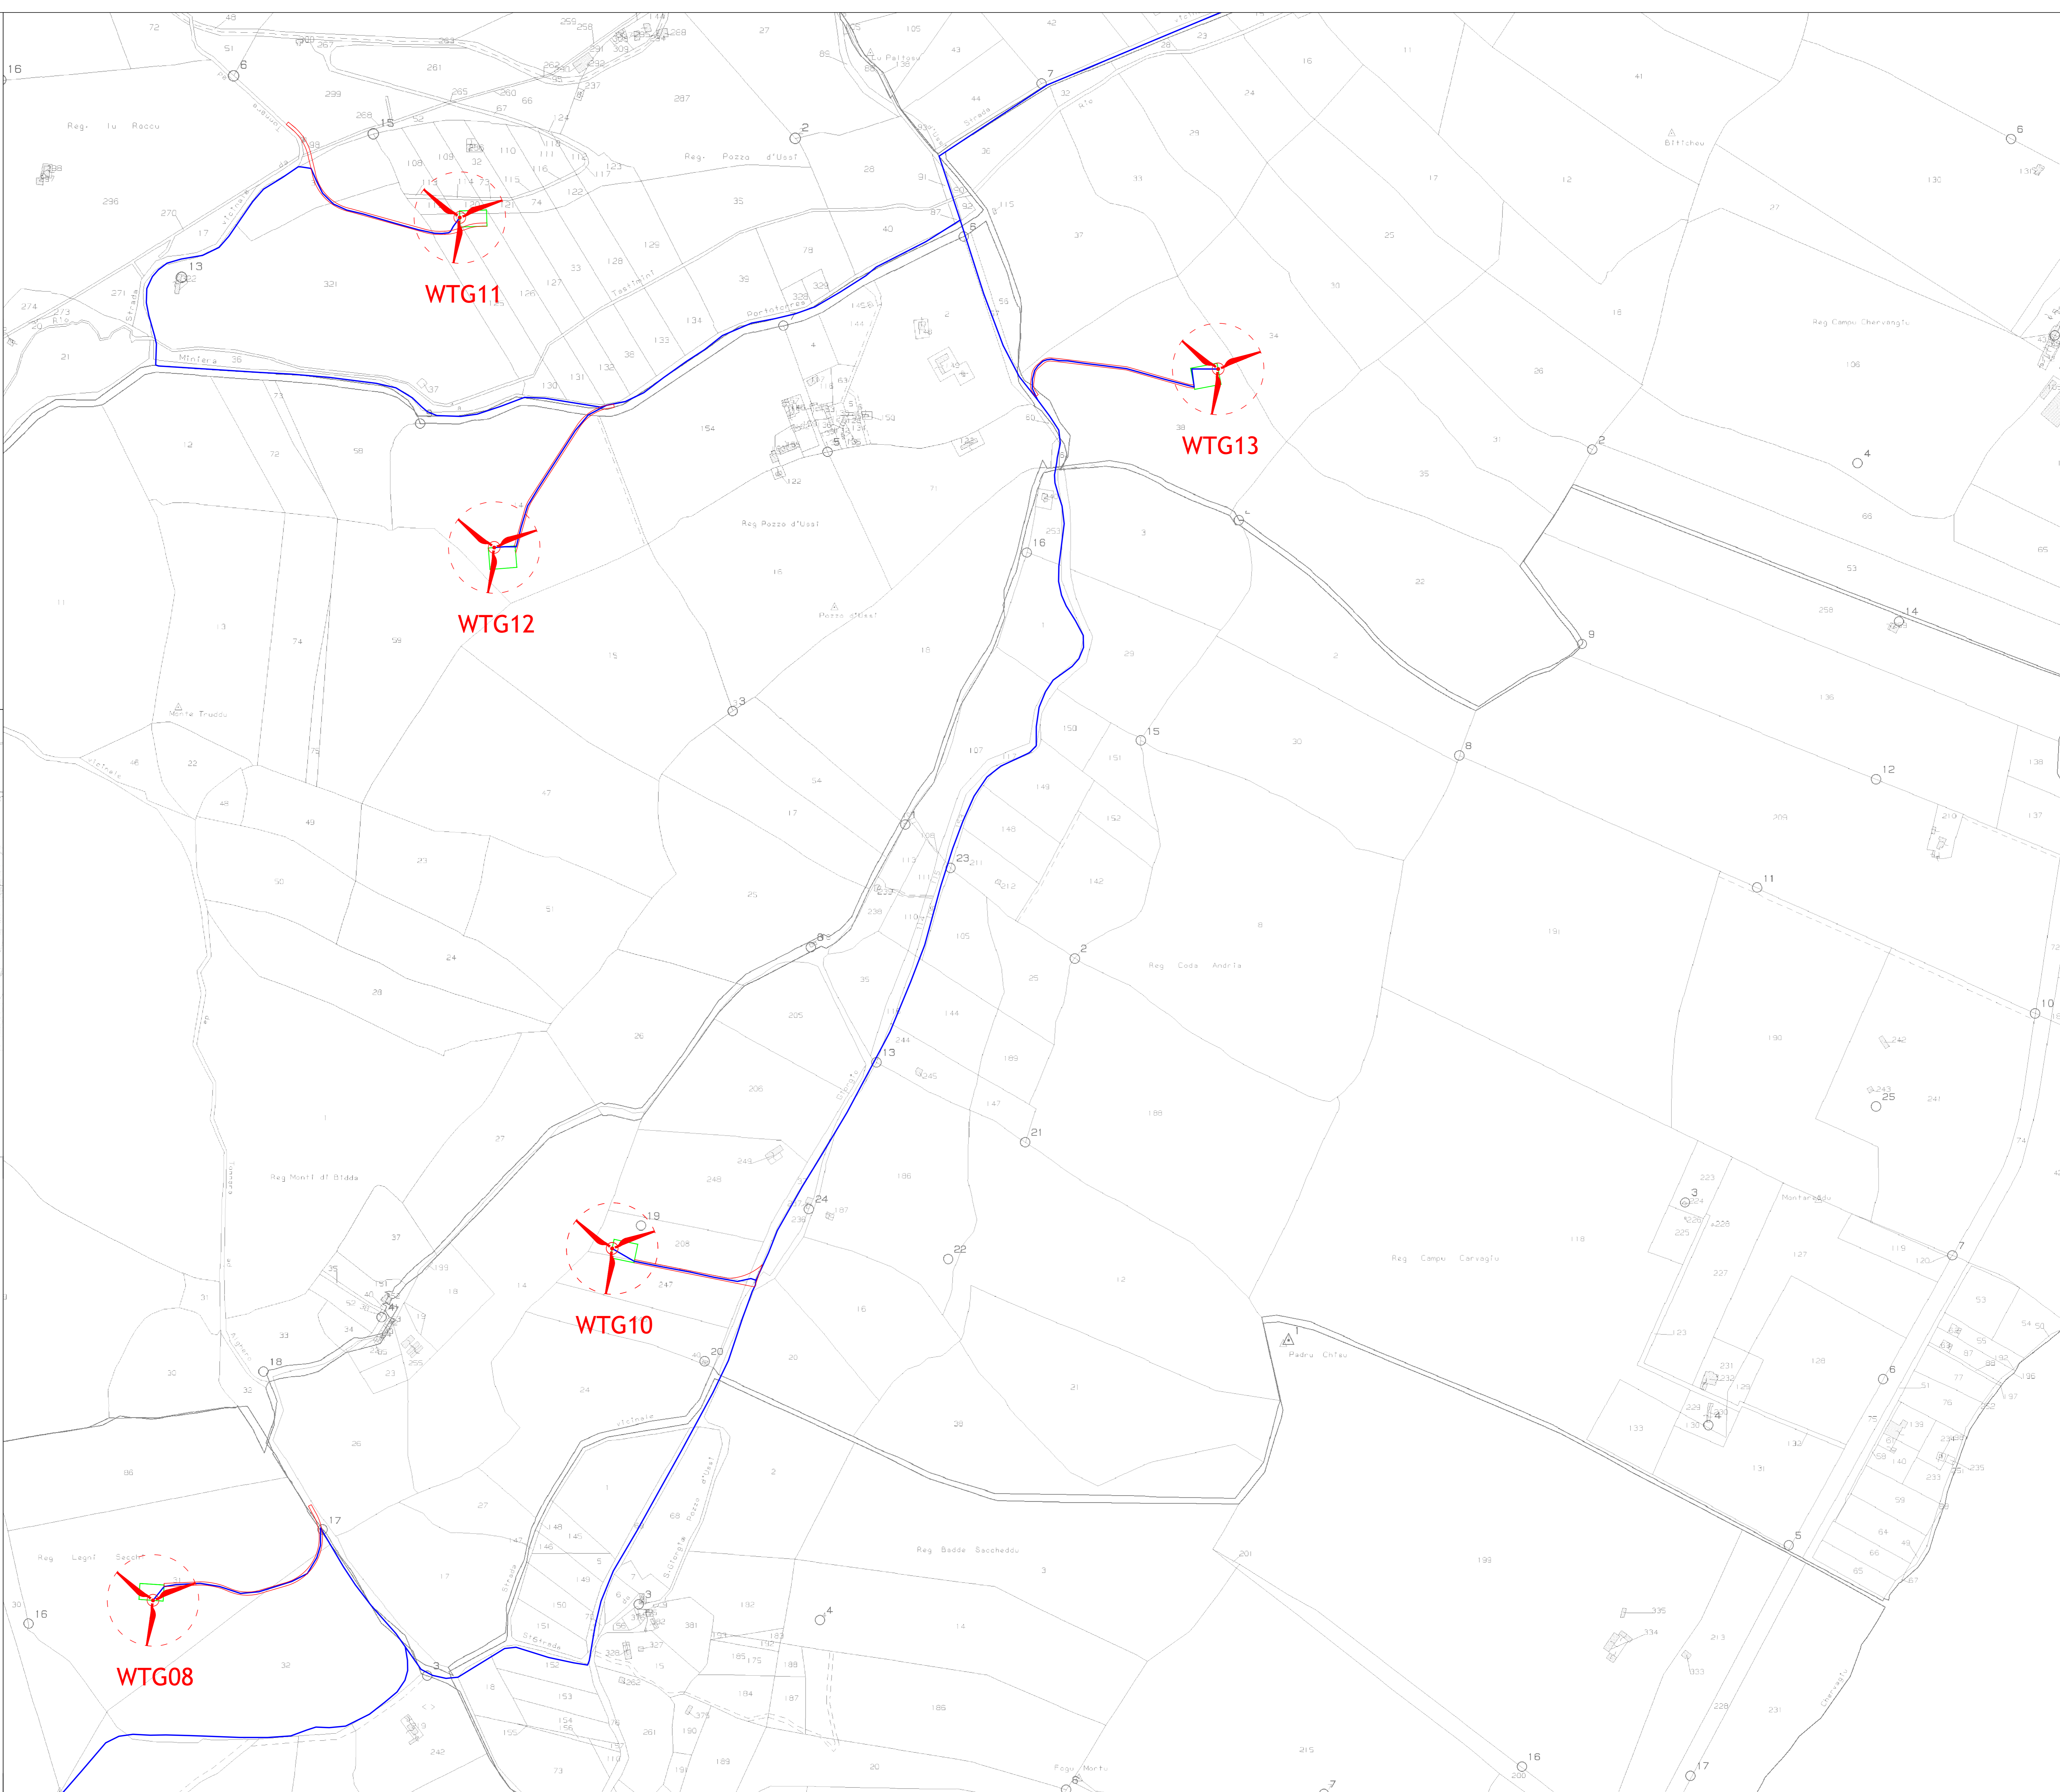


**LEGENDA:**

-  Aerogeneratore
-  Confine Comunale
-  Cavidotto 30kV
-  Cavidotto 150kV
-  Piazzole
-  Strade
-  Stazione Elettrica RTN 150 kV
-  Stazione Utente 30/150 kV
-  Storage 30 MW

**NAVIGATORE:**

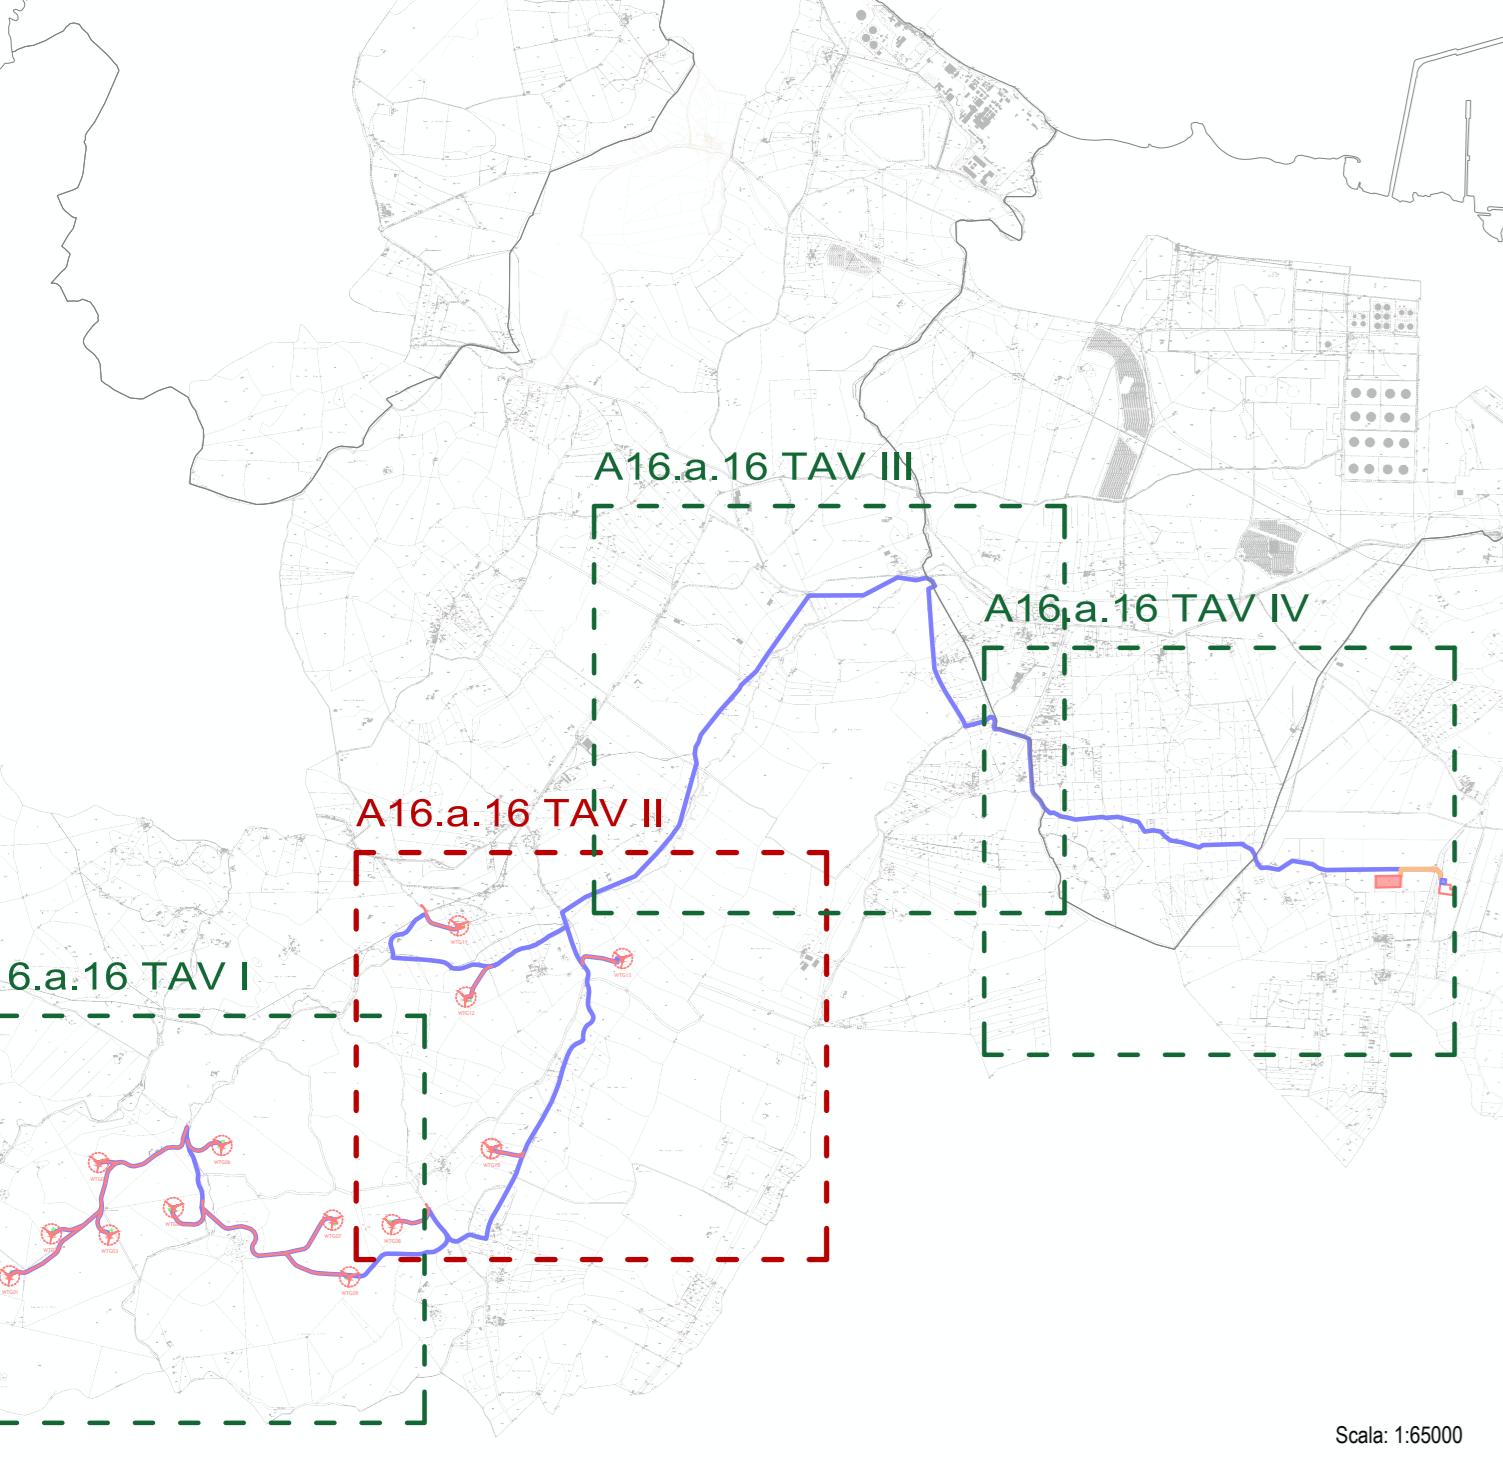

**PROGETTO PER LA REALIZZAZIONE DI UN PARCO EOLICO E DELLE RELATIVE OPERE DI CONNESSIONE ALLA RTN POTENZA NOMINALE 72 MW**

REGIONE SARDEGNA 	PROVINCIA di SASSARI 	COMUNE di PORTO TORRES 	COMUNE di SASSARI 	COMUNE di STINTINO 
Località "Margonidda"	Località "S'Elleddu"	Località "Pozzo S. Nicola"		

Scale:	Formato Stampa:	<b>PROGETTO DEFINITIVO</b>
1:4.000	A0	
ELABORATO		
A16. a. 16 TAV II Layout impianto su catastale		

**Proprietà:**



**Planet Sardinia 1**

Planet Sardinia S.p.A.  
Via Cagliari, 10  
07100 Nuoro (NU)  
P.IVA 02134200706

**Responsabili Progetto:**

Ing. Vassalli Quirino

Ing. Speranza Carmine Antonio

**Commissari:**




Data	Motivo della revisione	Redatto	Controllato	Approvato
	Prima emissione			

Il presente elaborato è di proprietà di R.S.V. Design Studio S.r.l. Non è consentito riprodurlo o comunque utilizzarlo senza autorizzazione scritta di R.S.V. Design Studio S.r.l.