LEGENDA:

- Aerogeneratore
- Confine Comunale
- Cavidotto 30 KV
- Cavidotto 150 KV
- Piazzola Ripristinata
- Strada Ripristinata
- Stazione Elettrica RTN
- Stazione Utente 30/150 KV
- Reti Elettriche
- Condotta Idrica
- Impianti Ferroviari
- Rete Stradale (Principale)
- Fabbricati
- Buffer 300 m
- Interferenza

N

Sistema di Riferimento
WGS84 / UTM zona 32 N

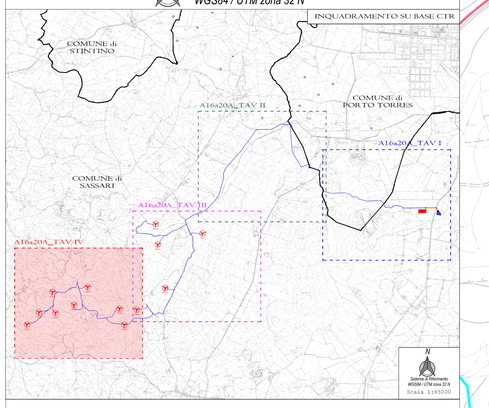

N
Sistema di Riferimento
WGS84 / UTM zona 32 N
Scala 1:65000

PROGETTO PER LA REALIZZAZIONE DI UN PARCO EOLICO E DELLE RELATIVE OPERE DI CONNESSIONE ALLA RTN POTENZA NOMINALE 78 MW

REGIONE SARDEGNA	PROVINCIA di SASSARI	COMUNE di SASSARI
		Località "Crabileddu"

Scala:	Formato Stampa:	PROGETTO DEFINITIVO
1:4000	A0	

ELABORATO

A16.a.20.A TAV IV	*Planimetria con Individuazione delle Interferenza - TAV IV*

Progettazione:

D E S I G N — S T U D I O — S V — Ingegneria | Architettura | Topografia

R.S.V. Design Studio S.r.l.
Piazza Cammarota, 4 - 84087 Sarno (SA)
P.I. e C.F. 05855770654
Tel./fax +39 0974 985690 | e-mail: info@rsv-ds.it

Committenza:

PLANET SARDINIA 1 S.r.l.
Via dei Gladioli, 65
80100 Potenza (PZ)
P.IVA 02134270764

PLANET SARDINIA 1

Responsabili Progetto:

Ing. Vassalli Quirino

Ing. Speranza Carmine Antonio

Catalogazione Elaborato	
	P7H_SSR_A16_a20A_PLANIMETRIA CON INDIVIDUAZIONE DELLE INTERFERENZE_TAV IV.pdf
	P7H_SSR_A16_a20A_PLANIMETRIA CON INDIVIDUAZIONE DELLE INTERFERENZE.dwg

Data	Motivo della revisione:	Redatto:	Controllato:	Approvato:
Giugno 2022	Prima emissione	L.S.	QUVAS	RSV

Il presente elaborato è di proprietà di R.S.V. Design Studio S.r.l.. Non è consentito riprodurlo o comunque utilizzarlo senza autorizzazione scritta di R.S.V. Design Studio S.r.l.

WTG01
WTG02
WTG03
WTG04
WTG05
WTG06
WTG07
WTG08
WTG09

Attraversamento Condotta Idrica Interrata

Attraversamento Ponte

Cuile Istampu
Cuile
Cuile
Strada Provinciale Scala Erre - Palmadula
M. TRUDDA
MONTE RUJU
Domo Ozzasteddu
C. Bicchedu
PUNTA MAMUTTONE
Argentiero
Riu d'Astimini