SEZIONI TRASVERSALI - PISTA WTG09 (J01-H20)

Scala 1:200





















Picchetti
Punti
Dist. Parziali
Dist. Progressive
Quote terreno
Quote progetto
Dist. Progr. Progetto

PLANIMETRIA

Scala 1:1000

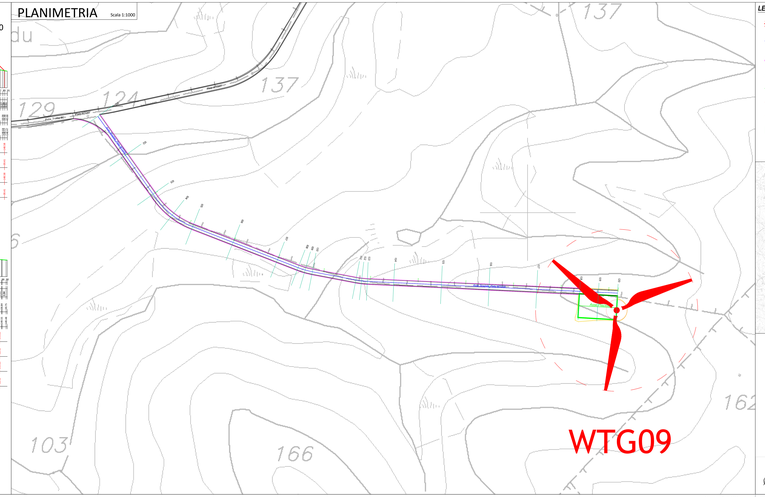

LEGENDA:

- Aerogeneratore
- Asse Stradale Pista WTG 09
- Strade Sterrate Esistente da Adeguare
- Strade di Nuova Realizzazione
- Quota Terreno Stato d'Fatto
- Quota Terreno di Progetto
- Scarpate Piazzole WTG 09
- Piazzole WTG 09

Sistema di Riferimento WGS84 / UTM zona 32 N

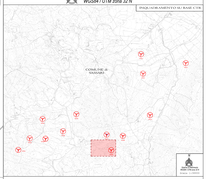

INQUADRAMENTO

Sistema di Riferimento WGS84 / UTM zona 32 N

PROFILO LONGITUDINALE - PISTA WTG09

Scala 1:500

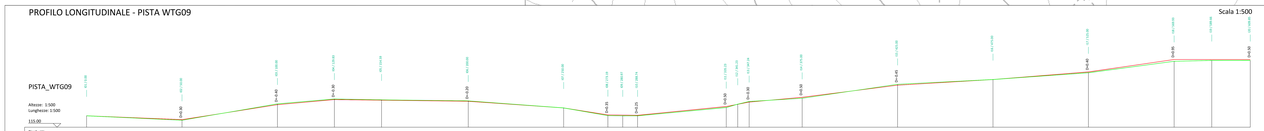

PROGETTO PER LA REALIZZAZIONE DI UN PARCO EOLICO E DELLE RELATIVE OPERE DI CONNESSIONE ALLA RTN POTENZA NOMINALE 78 MW

REGIONE SARDEGNA — PROVINCIA di SASSARI — COMUNE di SASSARI

Località "Cabuddabba"

Scala	Formato Stampa	PROGETTO DEFINITIVO
1:500 E	A	

ELABORATO

A14 - E.3
SVC_09

Profilo Longitudinale e Sezioni Trasversali - WTG09














Il presente elaborato non può essere riprodotto o trasmesso a terzi senza autorizzazione scritta da parte dello Studio Associato Sigma