
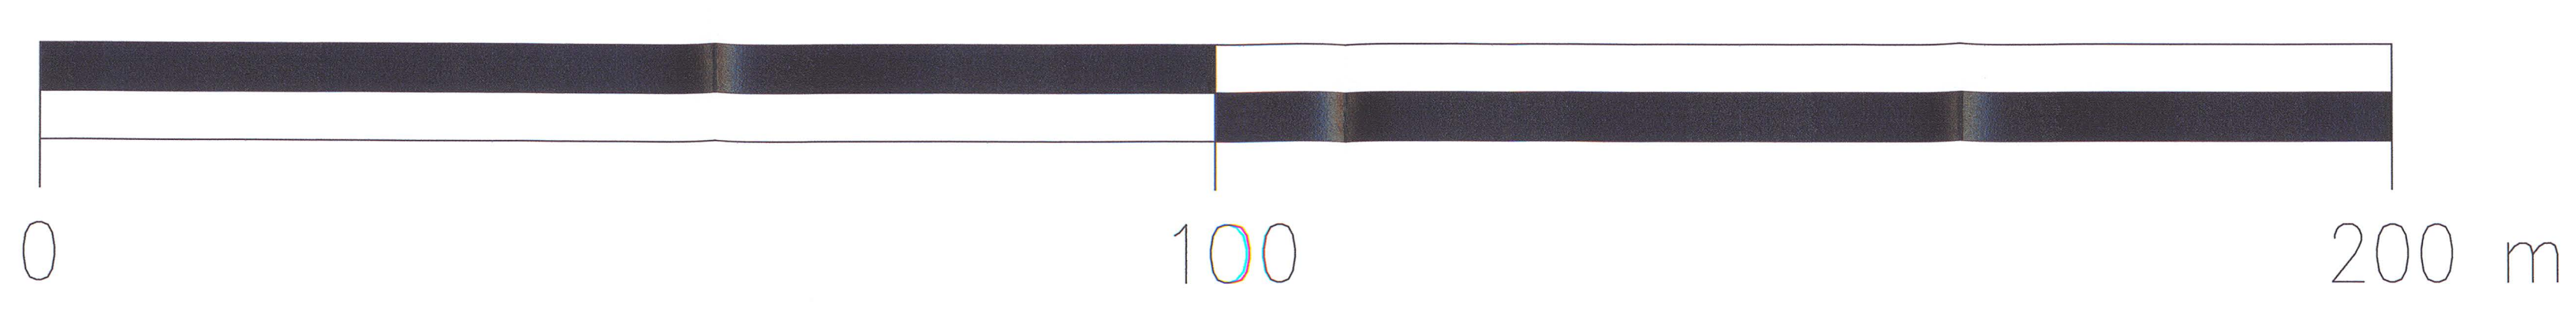


DOCUMENTI DI RIFERIMENTO	N.

**LEGENDA:**

- LIMITE DI PROPRIETA'
- LIMITE AREA DI INTERVENTO
- METANODOTTO DA 4"
- ACQUEDOTTO
- SCAMI FINO ALLA PROFONDITA' Di m 1,00
- SCAMI FINO ALLA PROFONDITA' Di m 2,00
- SCAMI FINO ALLA PROFONDITA' Di m 3,00
- SCAMI FINO ALLA PROFONDITA' Di m 5,00
- SCAMI FINO ALLA PROFONDITA' Di m 7,00
- SCAMI FINO ALLA PROFONDITA' Di m 9,00
- FASCIA DI RISPETTO METANODOTTI E ACQUEDOTTO ( 10m PER PARTE ) DA NON BONIFICARE

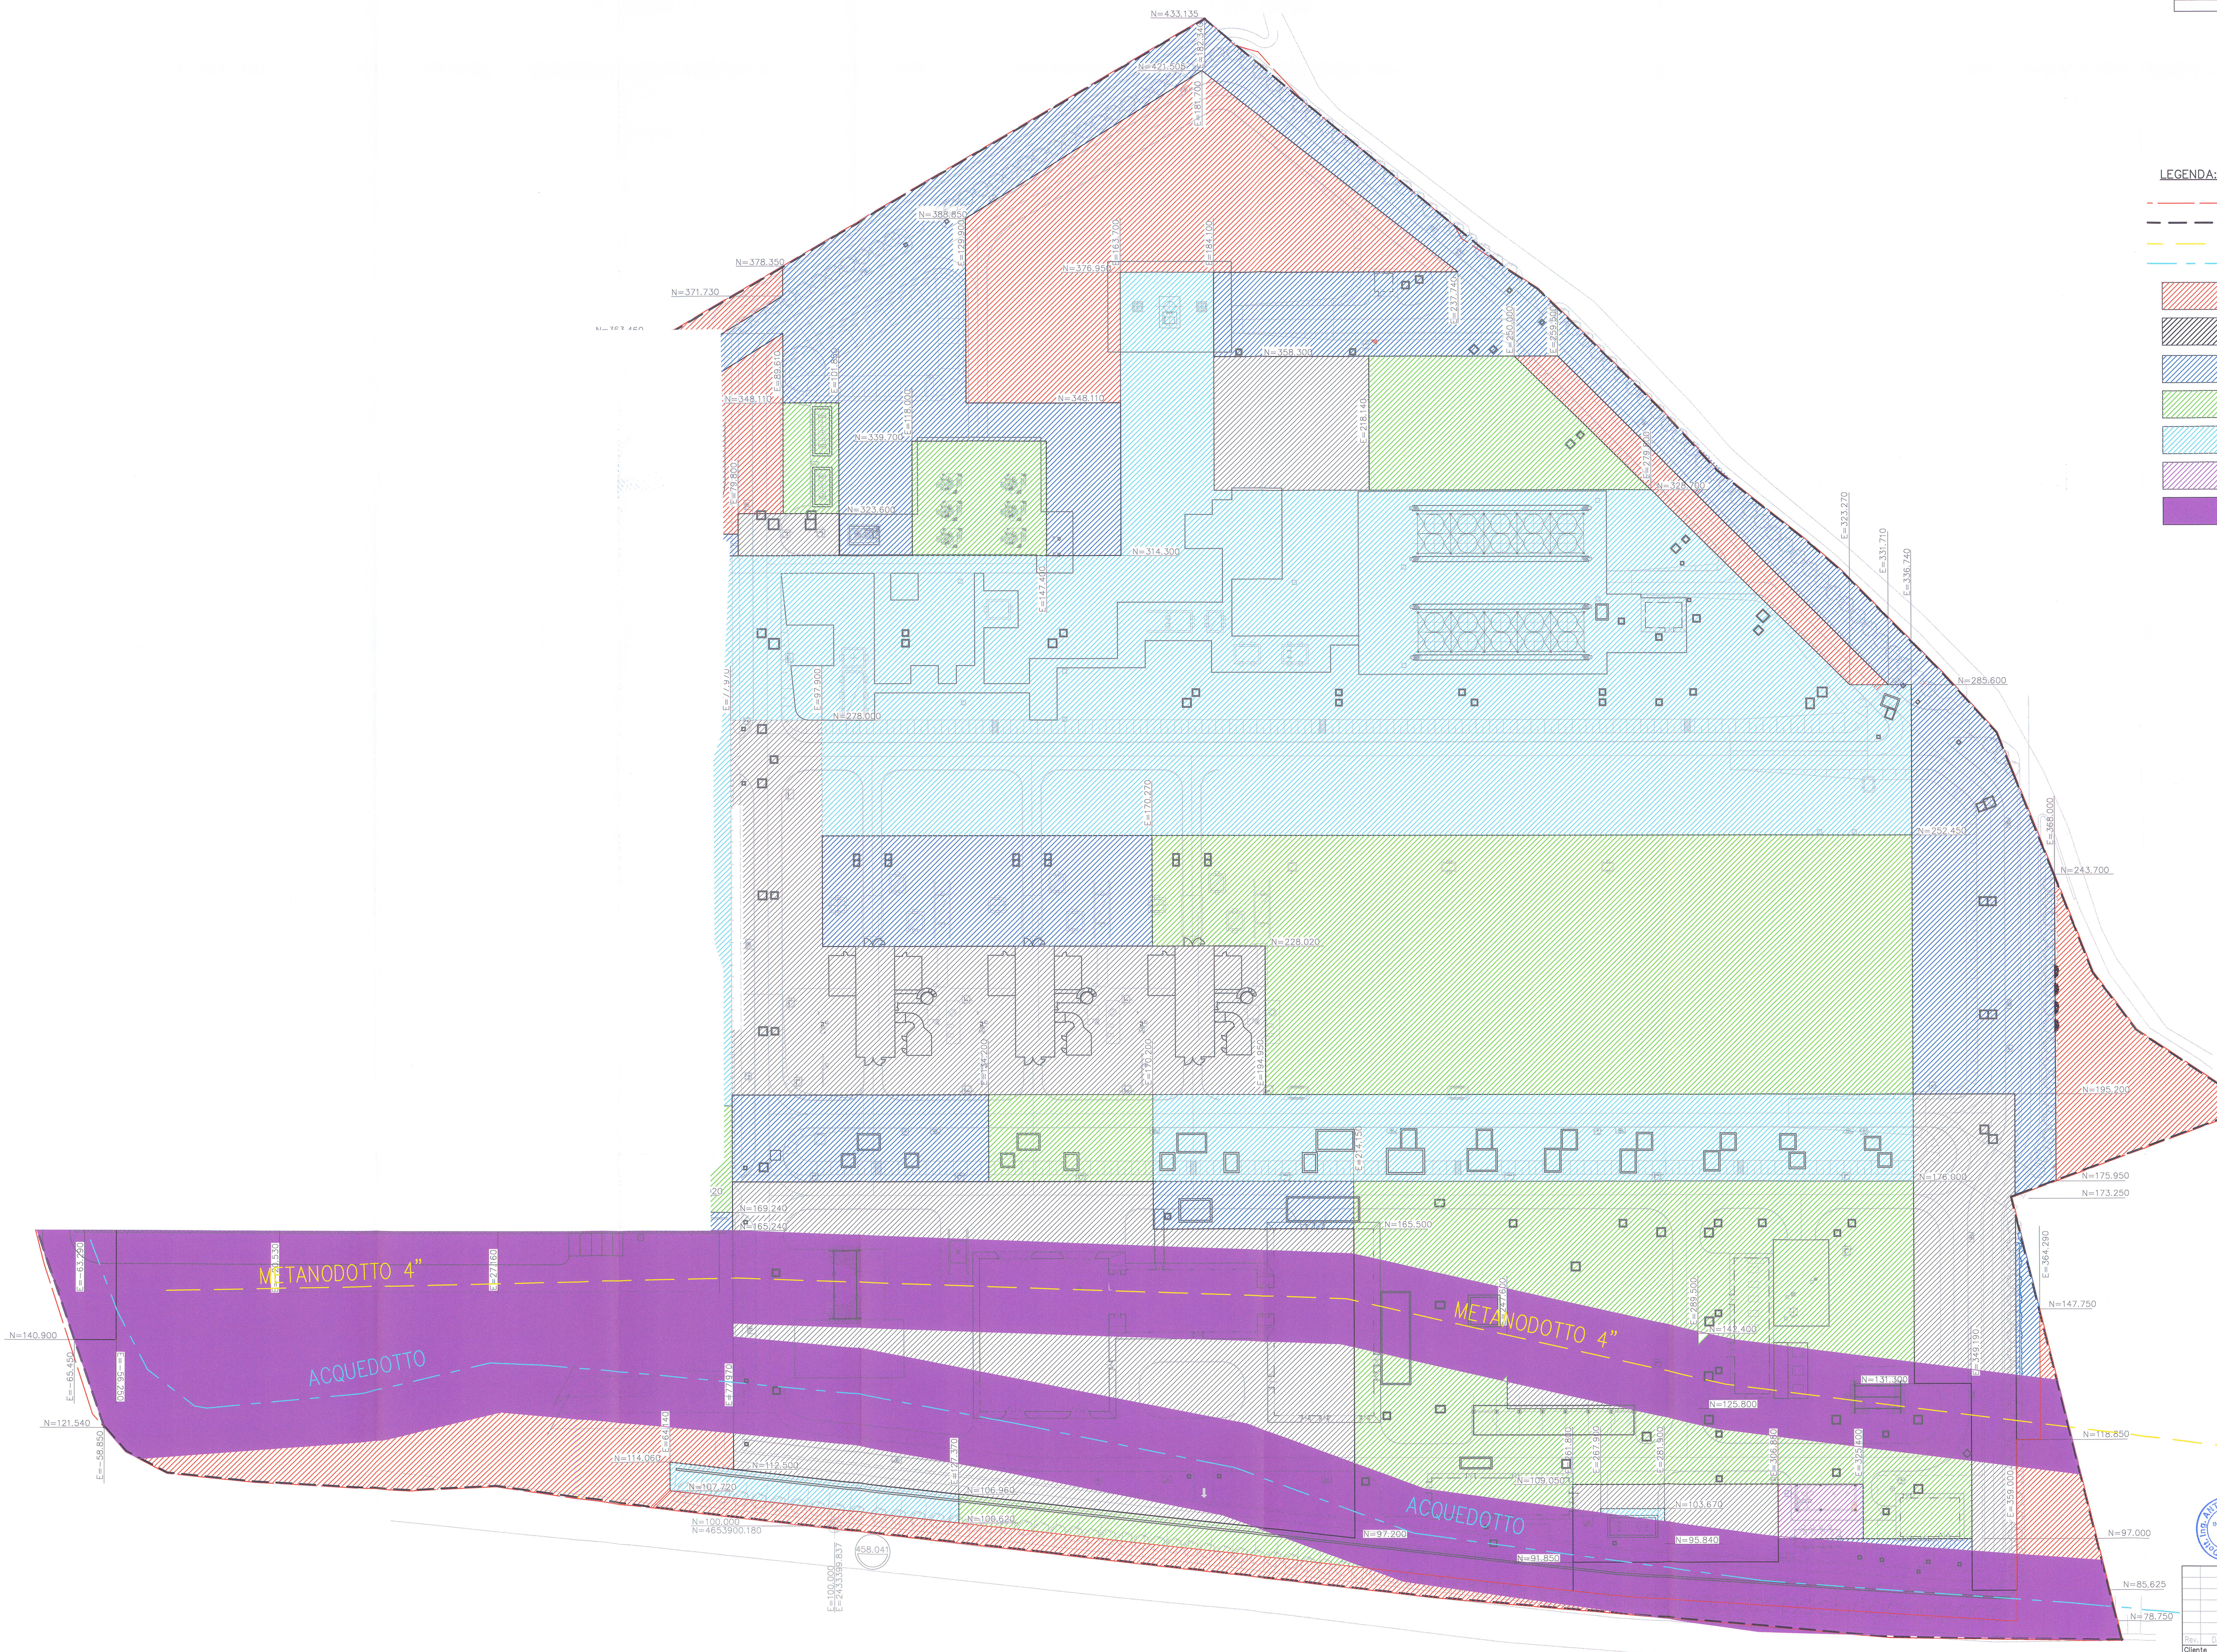

Antonio Di Stefano

PROG.	DATA	DESCRIZIONE	ELABORATO	VERIFICATO	APPROVATO	AUTORIZZATO
Cliente						
Località	SULMONA (AQ)		COMMESSA	P1567		
Progetto/impianto	CENTRALE DI COMPRESIONE GAS		DIS.	N. 00-CI-E-14603		
TAVOLA 9B			REV.	0		
PLANIMETRIA CON PROFONDITA' AREE DI SCAVO			FG.	4		
			SCALA	1:500		
			File	dwt: DWG		