


DOCUMENTI DI RIFERIMENTO		N.

- LEGENDA:**
- LIMITE DI PROPRIETA'
 - LIMITE AREA DI INTERVENTO
 - METANODOTTO DA 4"
 - ACQUEDOTTO
 - SCAVI FINO ALLA PROFONDITA' DI m 1,00
 - SCAVI FINO ALLA PROFONDITA' DI m 2,00
 - SCAVI FINO ALLA PROFONDITA' DI m 3,00
 - SCAVI FINO ALLA PROFONDITA' DI m 5,00
 - SCAVI FINO ALLA PROFONDITA' DI m 7,00
 - SCAVI FINO ALLA PROFONDITA' DI m 9,00
 - FASCIA DI RISPETTO METANODOTTI E ACQUEDOTTO (10m PER PARTE) DA NON BONIFICARE

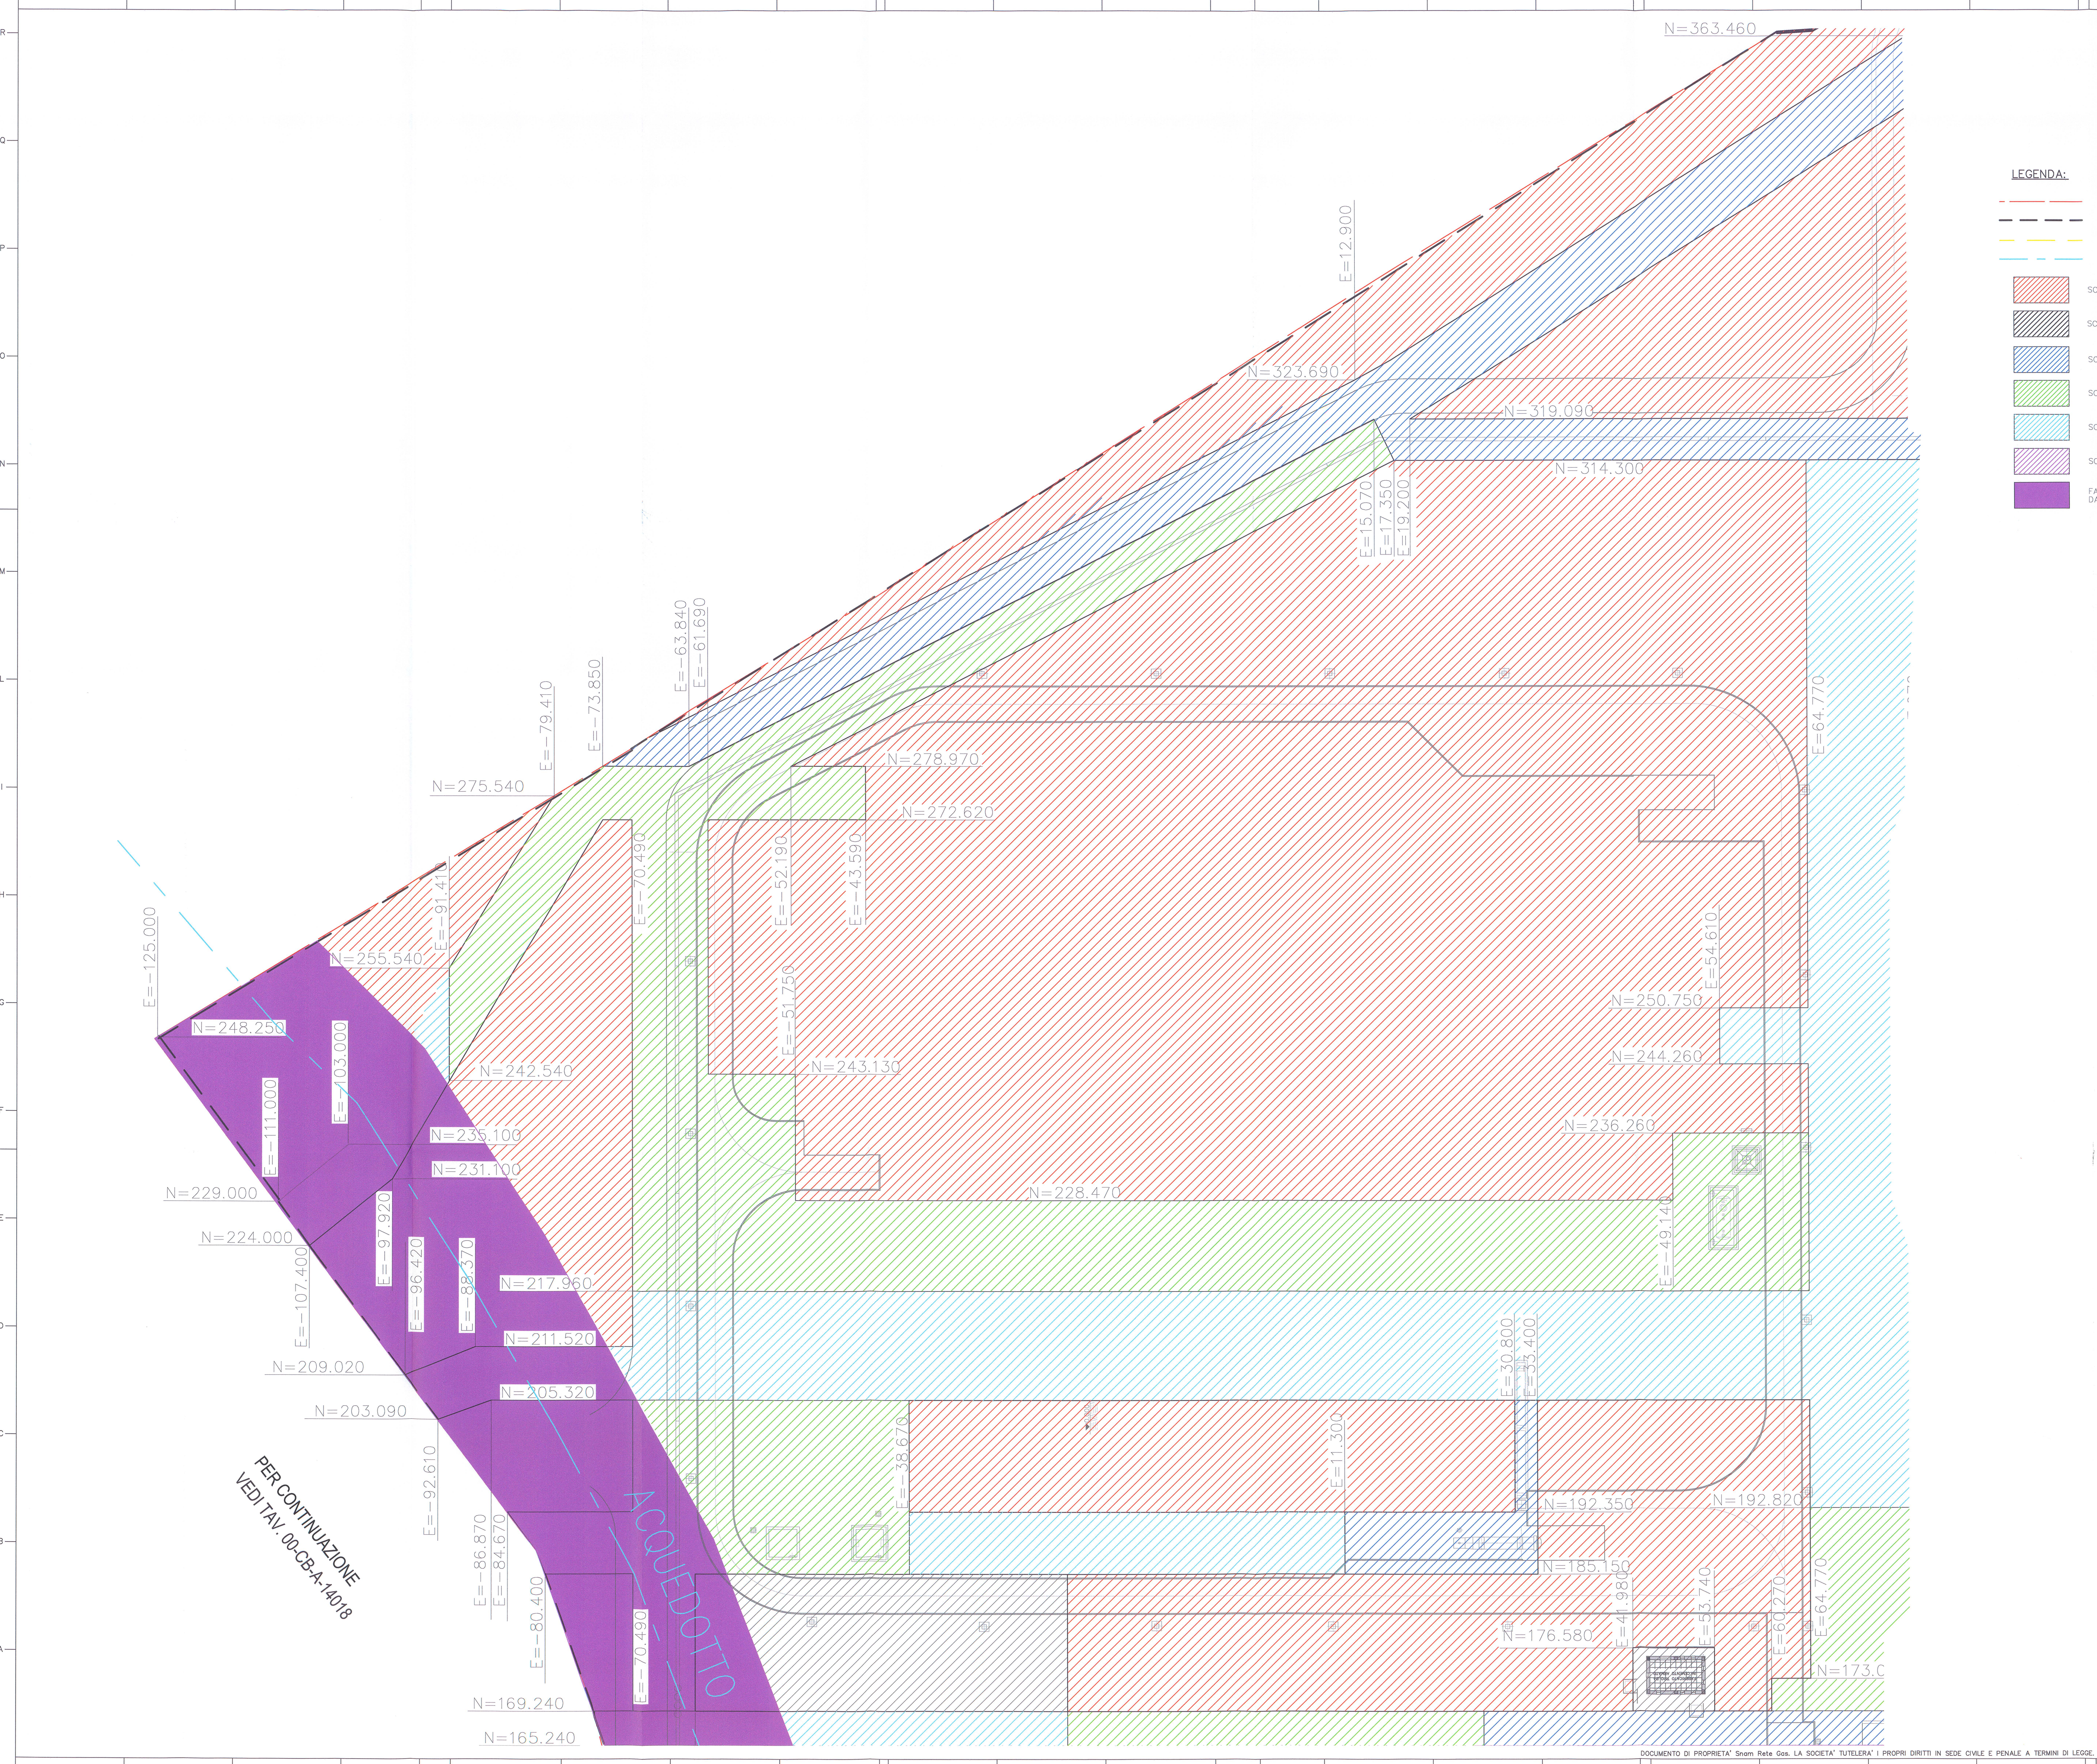

PER CONTINUAZIONE
VEDI TAV. 00-CB-A-140/18

ACQUEDOTTO



Rev.	Data	Descrizione	Elaborato	Verificato	Approvato	Autorizzato

Cliente	Eni	Progettista	APS	COMMESSA	UNITA' N.
Località	SULMONA (AQ)			P1567	00
Progetto/Impianto	CENTRALE DI COMPRESSIONE GAS			DIS. N. 00-CI-E-14603	
TAVOLA 10B PLANIMETRIA CON PROFONDITA' DI SCAVO AREA TRAPPOLE				REV. 0	
				FG. 2	Di 2
				SCALA 1:500	
				File dot: DWG	