



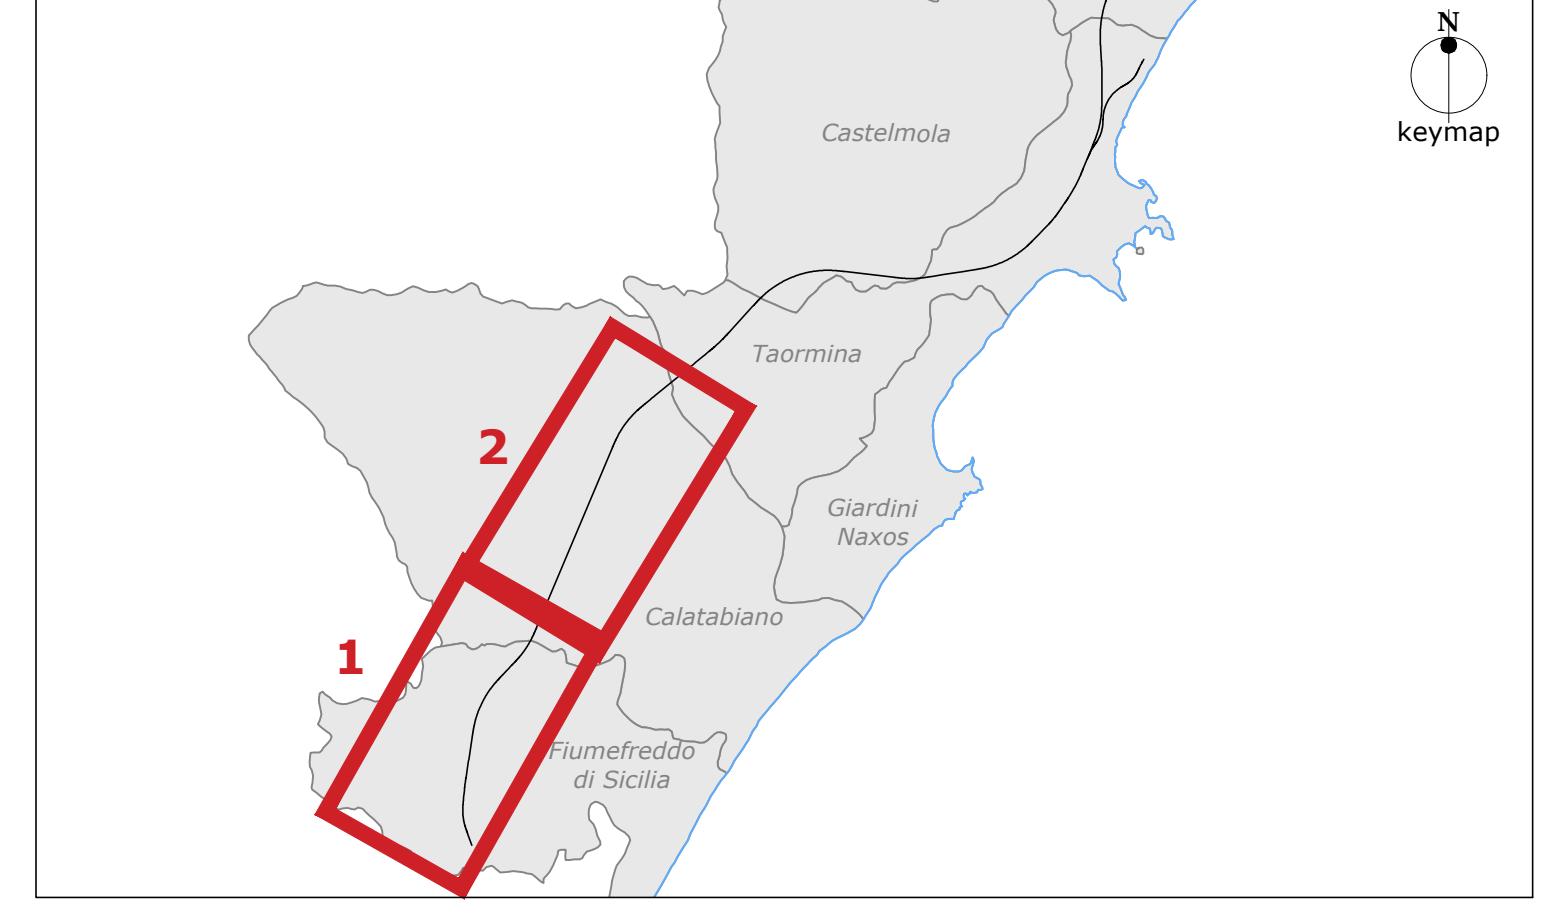

LEGENDA DEI PUNTI D'ACQUA

- Sorgente xx Sorgente ad uso idropotabile
  - Sorgente xx Sorgente ad altro uso inutilizzata
  - Sorgente xx Sorgente idrotermale
  - Pozzo xx Pozzo ad uso idropotabile
  - Serbatoio xx Serbatoi/impianti smistamento
  - ◇ Galleria drenante xx Galleria drenante
- Classi DHI - Probabilità di isterilimento delle risorse idriche**
- Classe 1, molto bassa o nulla (0<DHI<0.1)
  - Classe 2, bassa (0.1<DHI<0.2)
  - Classe 3, media (0.2<DHI<0.3)
  - Classe 4, alta (DHI>0.3)
- Altri simboli**
- Fasce di potenziale impatto a lungo termine delle risorse idriche
  - Fasce di potenziale impatto transitorio (fase di scavo) delle risorse idriche
  - Zona di potenziale interferenza con l'acquifero idrotermale
- ➔ Pozzo Autostrada 1960 m Direzione e distanza della risorsa idrica rispetto al punto posizionato in carta (relativo ai punti che ricadono esternamente alla carta)

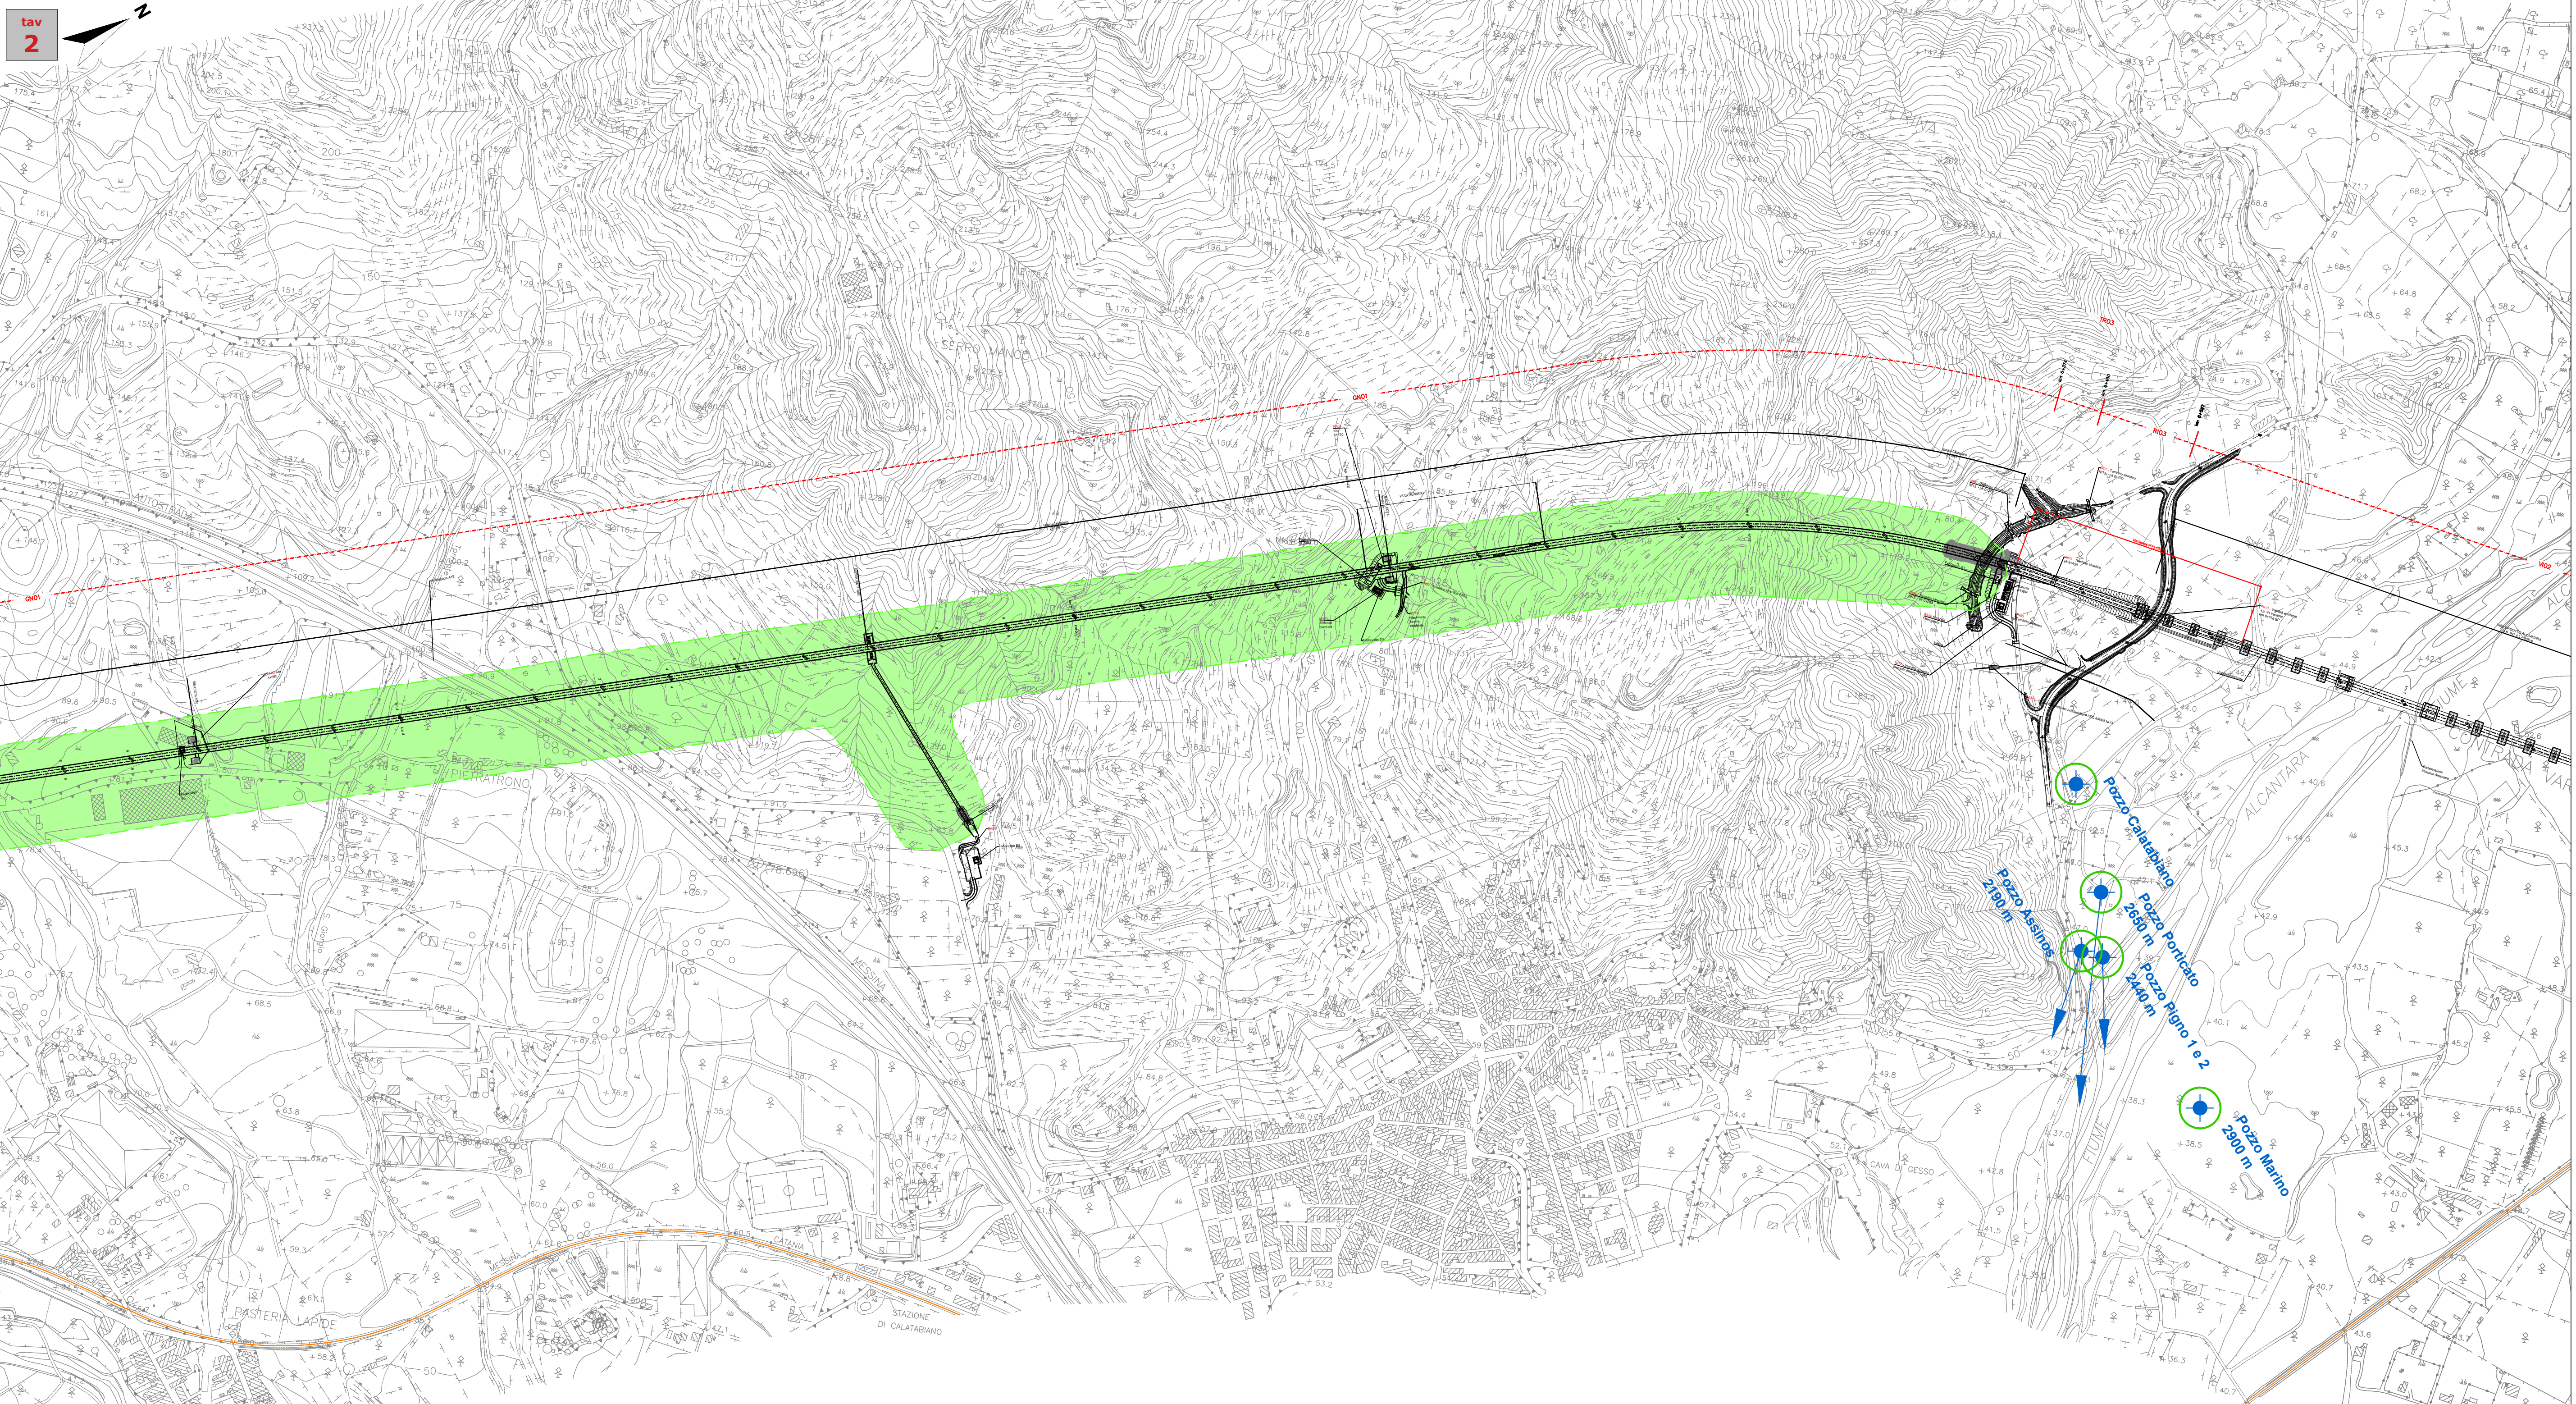

COMMITTENTE: **RFI** INFRASTRUTTURE FERROVIARIE ITALIANE GRUPPO FERROVIE DELLO STATO ITALIANE

DIREZIONE LAVORI: **ITALFERR** GRUPPO FERROVIE DELLO STATO ITALIANE

APPALTATORE: **CONSORZIO MESSINA CATANIA LOTTO SUD**  
Mandataria Mandante  
**webuild Italia** **PIZZAROTTI**

PROGETTAZIONE: RTI - Rocksoil SpA, Proger SpA, Pini Swiss Engineers srl

PROGETTO ESECUTIVO

LINEA FERROVIARIA CATANIA - MESSINA  
RADDOPPIO FERROVIARIO TRATTA GIAMPILIERI - FIUMEFREDDO  
Lotto 1: Fiumefreddo (i) - Taormina (i)/Letojanni (e)

GEOLOGIA E GEOTECNICA  
STUDIO GEOLOGICO  
Carta censimento delle risorse idriche - Tavola 1/2

APPALTATORE	DIRETTORE DELLA PROGETTAZIONE	PROGETTISTA
Il Direttore Tecnico Ing. P. M. Giannocchio	Il responsabile integrazione fra le varie prestazioni specialistiche Ing. G. Cassari	Geol. M. Sandrucci

COMMESSA	LOTTO	FASE	ENTE	TIPO DOC.	OPERA/DISCIPLINA	PROGR.	REV.	SCALA:
R/S 5M	01	E	ZZ	G5	GE00002	003	B	1:5.000

Rev.	Descrizione	Redatto	Data	Verificato	Data	Approvato	Data	Autorizzato	Data
A	Emissione	A. Beato	17/01/2022	M. Sandrucci	17/01/2022	C. Leters	17/01/2022	Cassari	Luglio 2022
B	Emissione a seguito RdV Italferr	A. Beato	Luglio 2022	M. Sandrucci	Luglio 2022	C. Leters	Luglio 2022		
C									
D									

File: RSM01EZZG5GE000003B n. Elab.: