



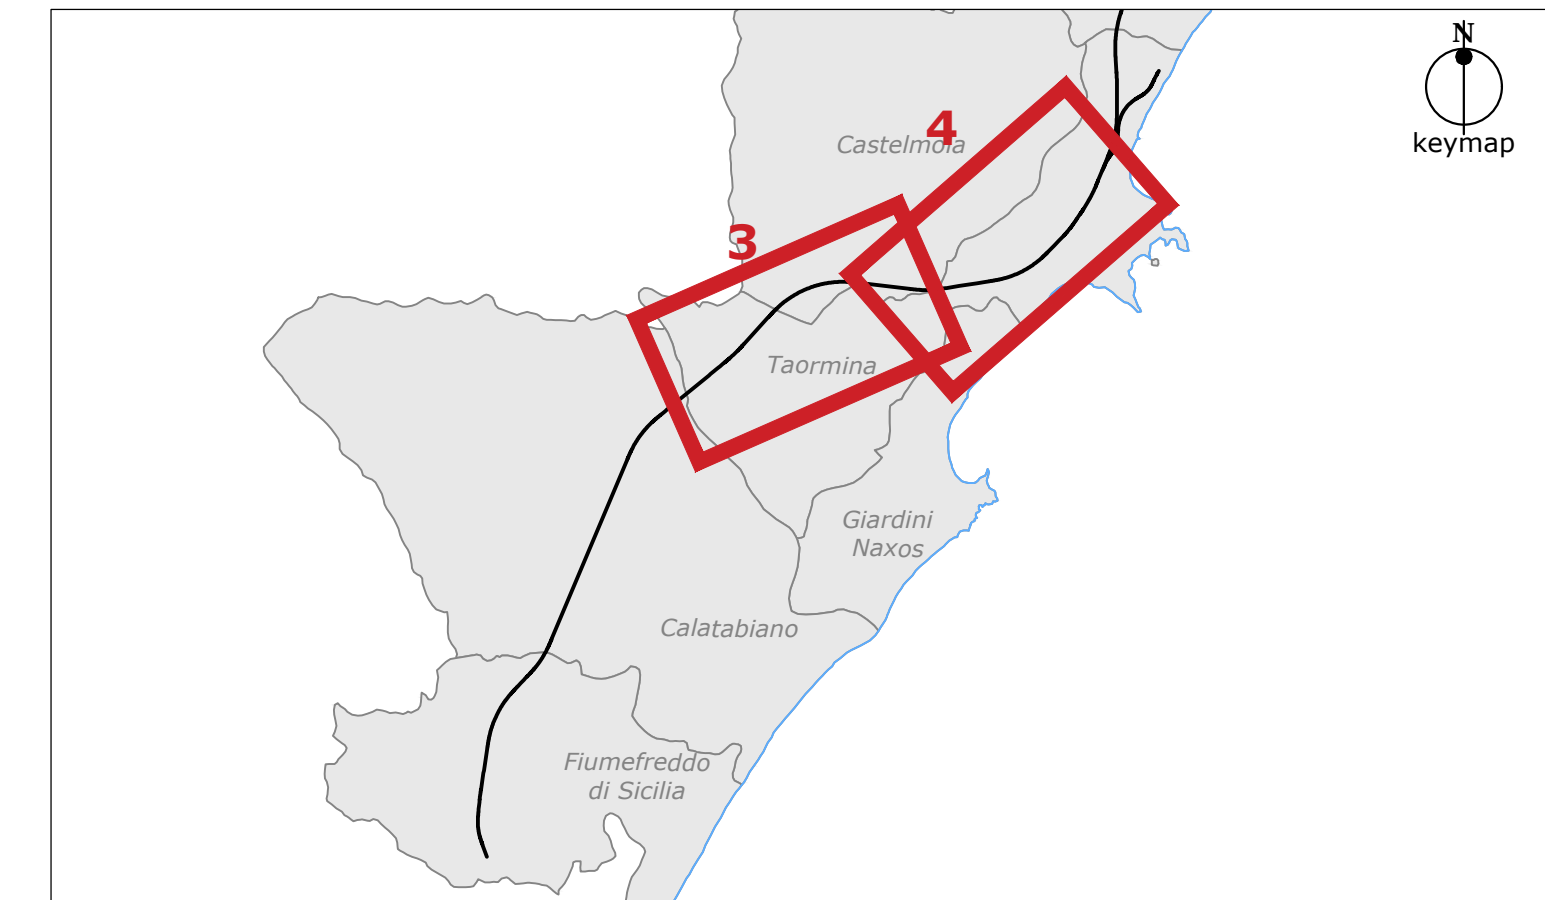

INDAGINI

Simbologia	Descrizione	Simbologia	Campagna Indagini
	Sondaggio a carotaggio continuo non attrezzato		Campagna geognostica 2021
	Sondaggio a carotaggio continuo attrezzato con piezometro		Campagna geognostica 2017-2018
	Sondaggio a carotaggio continuo attrezzato per sismica in foro		Campagna geognostica 2013-2014 (Geomerid/SGG)
	Sondaggio a distruzione attrezzato con piezometro		Campagna geognostica 2006 (Imprefond)
	Sondaggio a distruzione attrezzato per sismica in foro		Campagna geognostica 2006 (Progeo)
	Sondaggio a distruzione attrezzato per sismica in foro		Campagna geognostica 2005 (Geomerid)
	Sondaggio a distruzione attrezzato per sismica in foro		Campagna geognostica 2005 (Progeo)
	Sondaggio realizzato in parte a distruzione ed in parte a carotaggio continuo		Campagna geognostica 2005 (Sidercem)
	Sismica a rifrazione		Campagna geognostica 2005 (Sorige)
	Geoelctrica		Campagna geognostica 2003 (Geomerid)
	MASW		Indagini bibliografiche
	RE.MI.		Direzione del sondaggio direzionato/inclinato

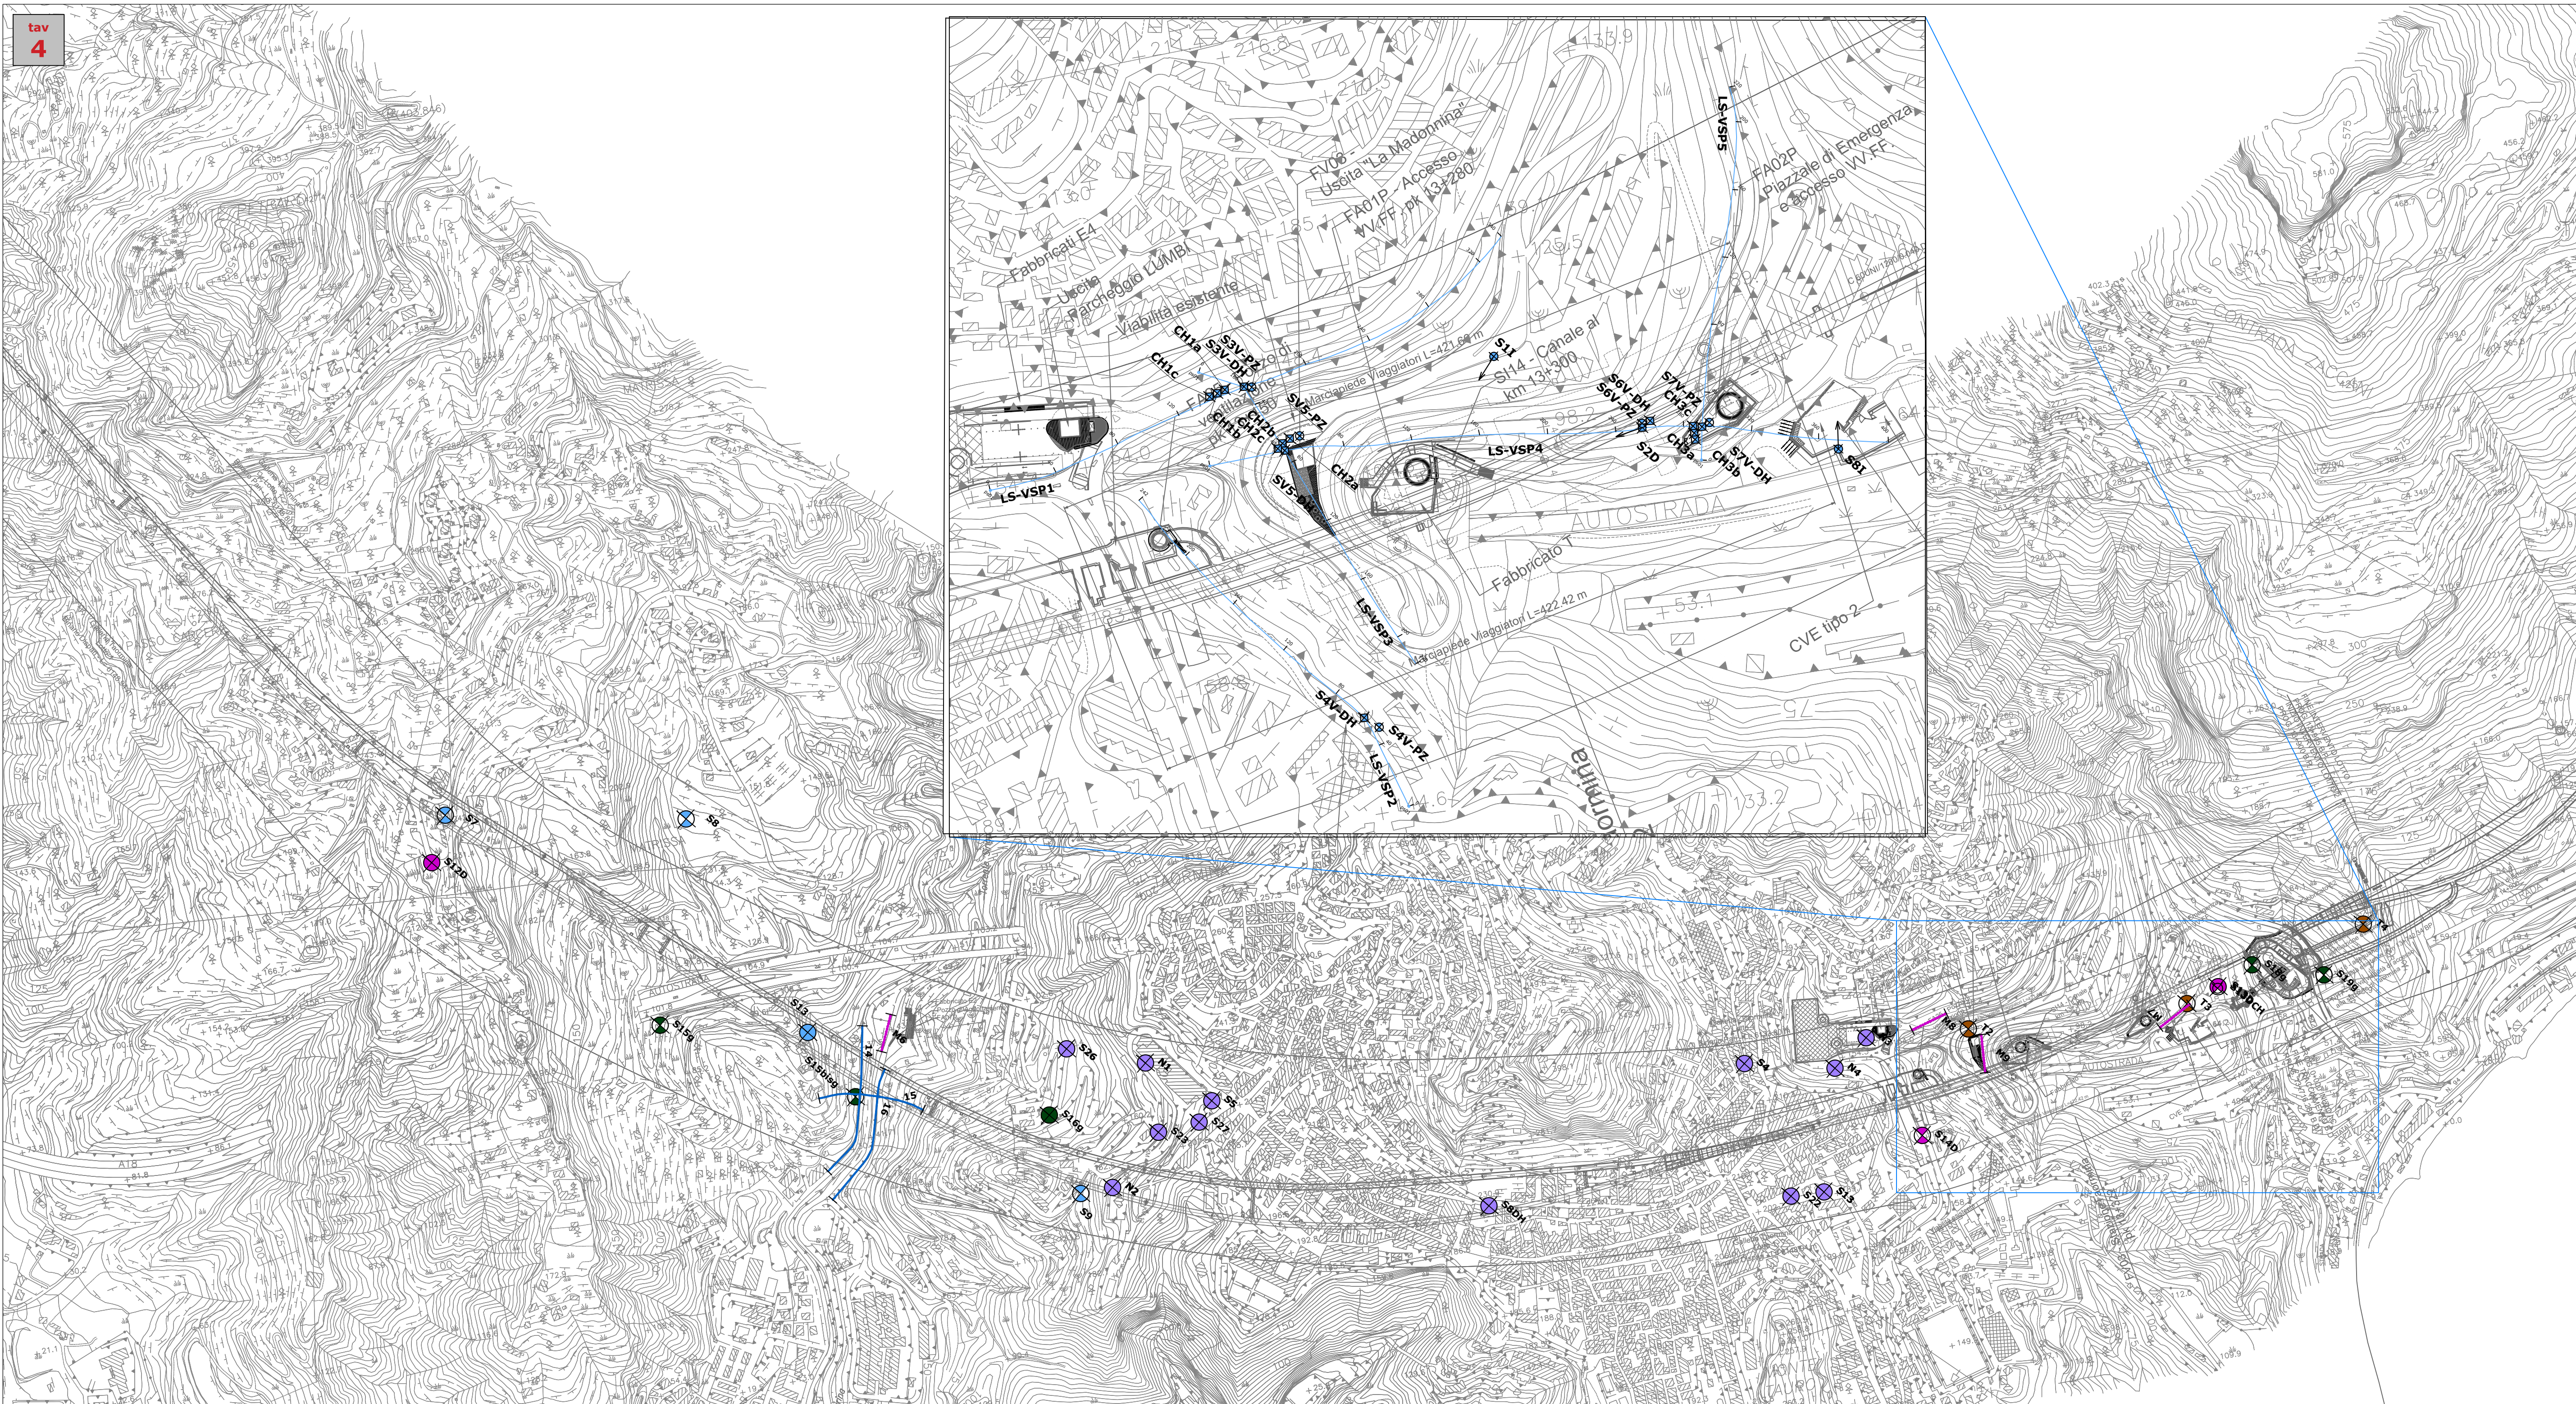

COMMITTENTE:

DIREZIONE LAVORI:

APPALTATORE: **CONSORZIO MESSINA CATANIA LOTTO NORD**
Mandataria: Mandante:

PROGETTAZIONE: RTI - Rocksoil SpA, Proger SpA, Pini Swiss Engineers srl

PROGETTO ESECUTIVO

LINEA FERROVIARIA CATANIA - MESSINA
RADDOPPIO FERROVIARIO TRATTA GIAMPILIERI - FIUMEFREDDO
Lotto 1: Fiumefreddo (I) - Taormina (I)/Letojanni (e)

GEOLOGIA E GEOTECNICA
Planimetria con ubicazione delle indagini geognostiche ed ambientali integrative
Tav. 2 di 2 dal km 7+000 al km 13+900

APPALTATORE	DIRETTORE DELLA PROGETTAZIONE	PROGETTISTA
Il Direttore Tecnico Ing. P. M. Gianvittorio	Il responsabile integrazione fra le varie prestazioni specialistiche Ing. G. Casareo	Geol. M. Sanducci

COMMESSA LOTTO FASE ENTE TIPO DOC. OPERA/DISCIPLINA PROG. REV. SCALA:

RS5M 01 E Z2 G5 GE0005 002 B 1:5000

Rev.	Descrizione	Redatto	Data	Verificato	Data	Approvato	Data	Autorizzato	Data
A	Emissione	BAETTO	14/10/2021	SANDRUCCI	14/10/2021	LISTORTI	14/10/2021	G. CASAREO	Luglio 2022
B	Aggiornamento indagini	BAETTO	Luglio 2022	SANDRUCCI	Luglio 2022	LISTORTI	Luglio 2022		
C									
D									

File: R5M1EZZSGE000502B n. Elab.: