


A18
FIUMEFREDDO
DI SICILIA

AUTOSTRADA A18 MESSINA



KEY-PLAN

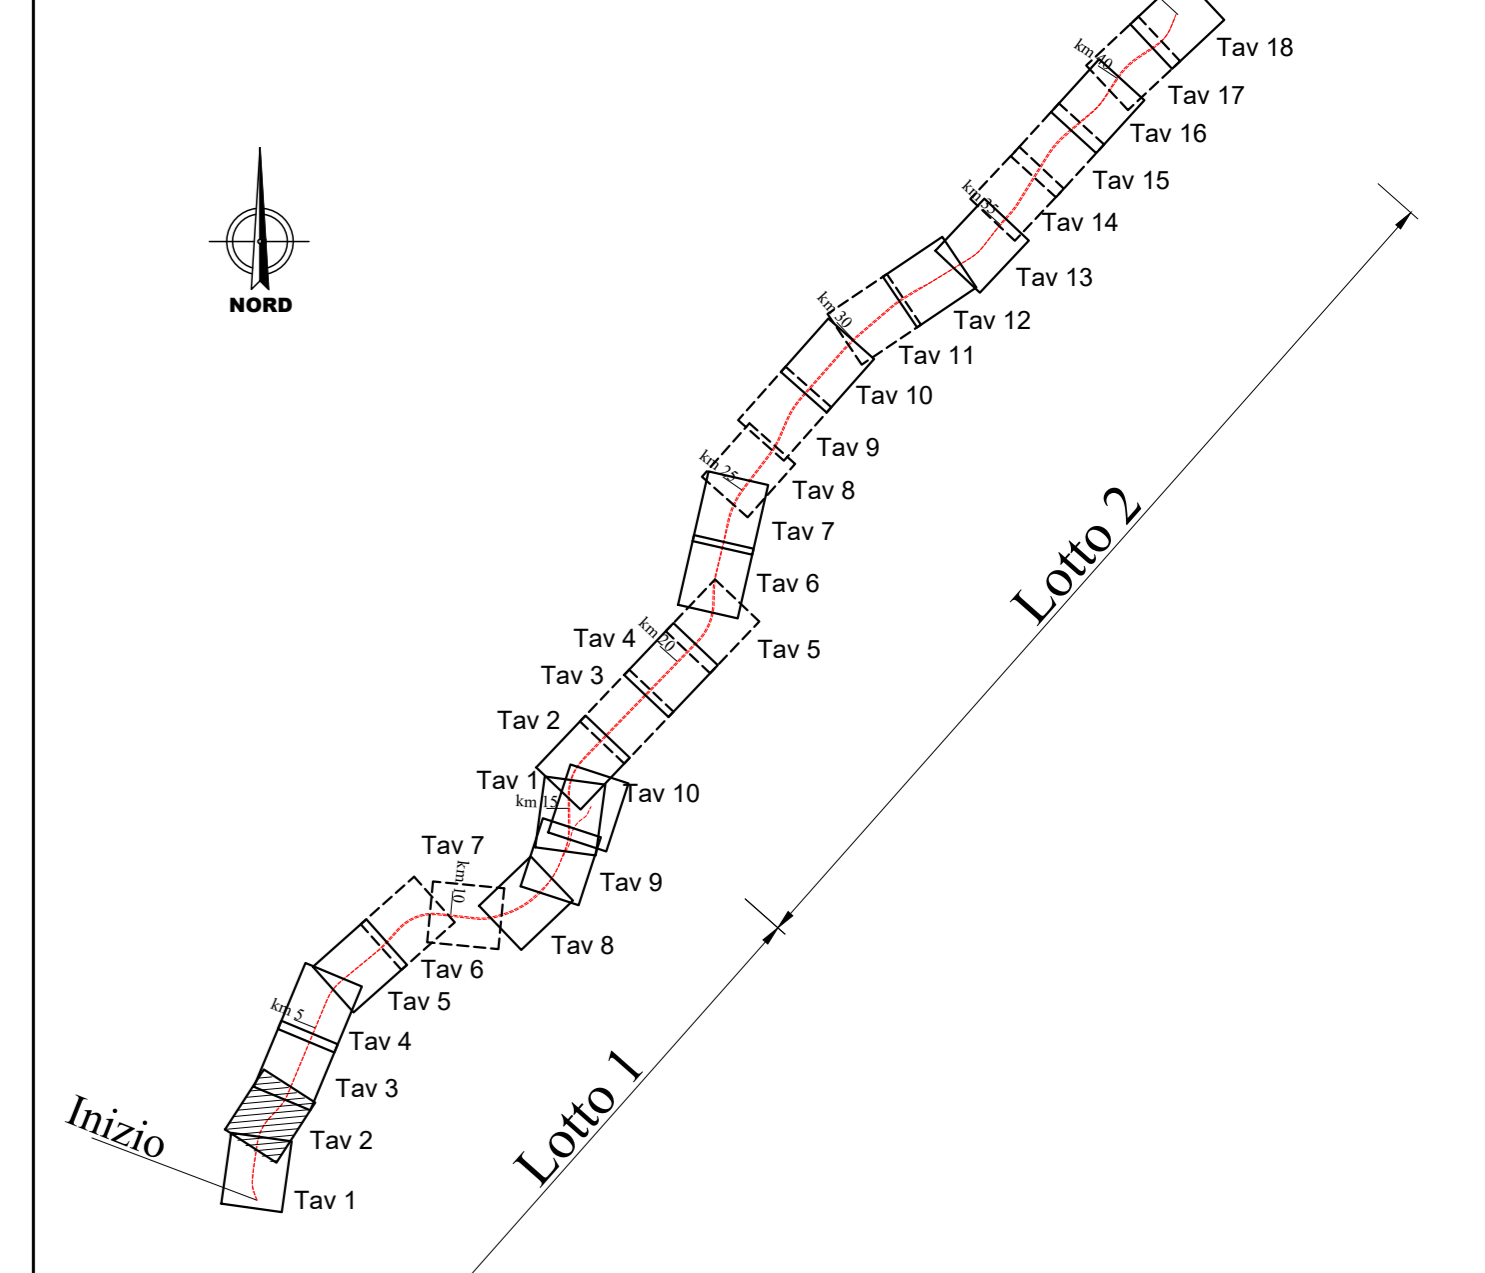

NOTA: *GLI ELABORATI NEI RIQUADRI TRATTEGGIATI SONO STATI ELIMINATI.

LEGENDA			
Simbolo	Descrizione	Simbolo	Descrizione
	CB - CANTIERE BASE		LINEA FERROVIARIA IN PROGETTO
	CO - CANTIERE OPERATIVO		LINEA FERROVIARIA ESISTENTE
	CA - CANTIERE ARMAMENTO/TECNOLOGIE		AUTOSTRADA
	AT - AREA TECNICA		VIABILITÀ PRINCIPALE
	AS - AREA STOCCAGGIO		VIABILITÀ SECONDARIA
	DEMOLIZIONI		STRADE PODERALI
	AREA DI CANTIERE PER REALIZZAZIONE (ELIPORTI DI EMERGENZA (superficie industriale 100mq))		STRADE STERRATE DA ADEGUARE
	ACCESSO AI CANTIERI		PISTA DI CANTIERE
	OPERE IN PROGETTO		CONFINI COMUNALI

MITIGAZIONI			
Simbolo	Descrizione	Simbolo	Descrizione
	BAGNATURA PIAZZALE		BAGNATURA PISTE
	SPAZZATURA PISTE		BARRIERE ANTIRUMORE DI CANTIERE
			BARRIERE ACUSTICHE MOBILI LUNGO AVANZAMENTO LAVORI

RICETTORI			
Colore	Descrizione	Colore	Descrizione
	RESIDENZIALE		MUNICIPALE E RELIGIOSO
	ARTIGIANALE, COMMERCIALE E SERVIZI		PERTINENZA FS
	RUDERI, DISMESSI, BOX E DEPOSITI		ASILI, SCUOLE ED UNIVERSITA'

COMMITTENTE:




DIREZIONE LAVORI:



APPALTATORE:

CONSORZIO MESSINA CATANIA LOTTO SUD

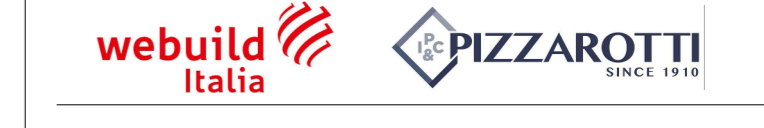

PROGETTAZIONE: RTI - Rocksoil SpA, Proger SpA, Pini Swiss Engineers srl

PROGETTO ESECUTIVO

LINEA FERROVIARIA CATANIA - MESSINA
RADDOPPIO FERROVIARIO TRATTA GIAMPILIERI - FIUMEFREDDO
Lotto 1: Fiumefreddo (i) - Taormina (i)/Letojanni (e)

PROGETTO AMBIENTALE DELLA CANTIERIZZAZIONE - PAC
Planimetria localizzazione interventi di mitigazione - Lotto 1 tav. 2/10 (da Pk 1+400 a 3+300)

APPALTATORE	DIRETTORE DELLA PROGETTAZIONE	PROGETTISTA
Il Direttore Tecnico Ing. P. M. Gianvencio	Il responsabile integrazione fra le varie progettazioni specialistiche Ing. G. Cassani	Dot. M. Sandrucci

COMMESSA	LOTTO	FASE	ENTE	TIPO DOC.	OPERA/DISCIPLINA	PROGR.	REV.	SCALA
RS5M	01	E	ZZ	P6	CA00000	002	B	1:2.000

Rev.	Descrizione	Redatto	Data	Verificato	Data	Approvato	Data	Autorizzato	Data
A	Emissione esecutive	MAUR	18/01/2022	SANCARRO	18/01/2022	LISTORNI	18/01/2022	CASSANI	18/01/2022
B	Revisione a seguito incontro Inter	MAUR	18/01/2022	SANCARRO	18/01/2022	LISTORNI	18/01/2022		