


SEZIONE LONGITUDINALE
1 : 500

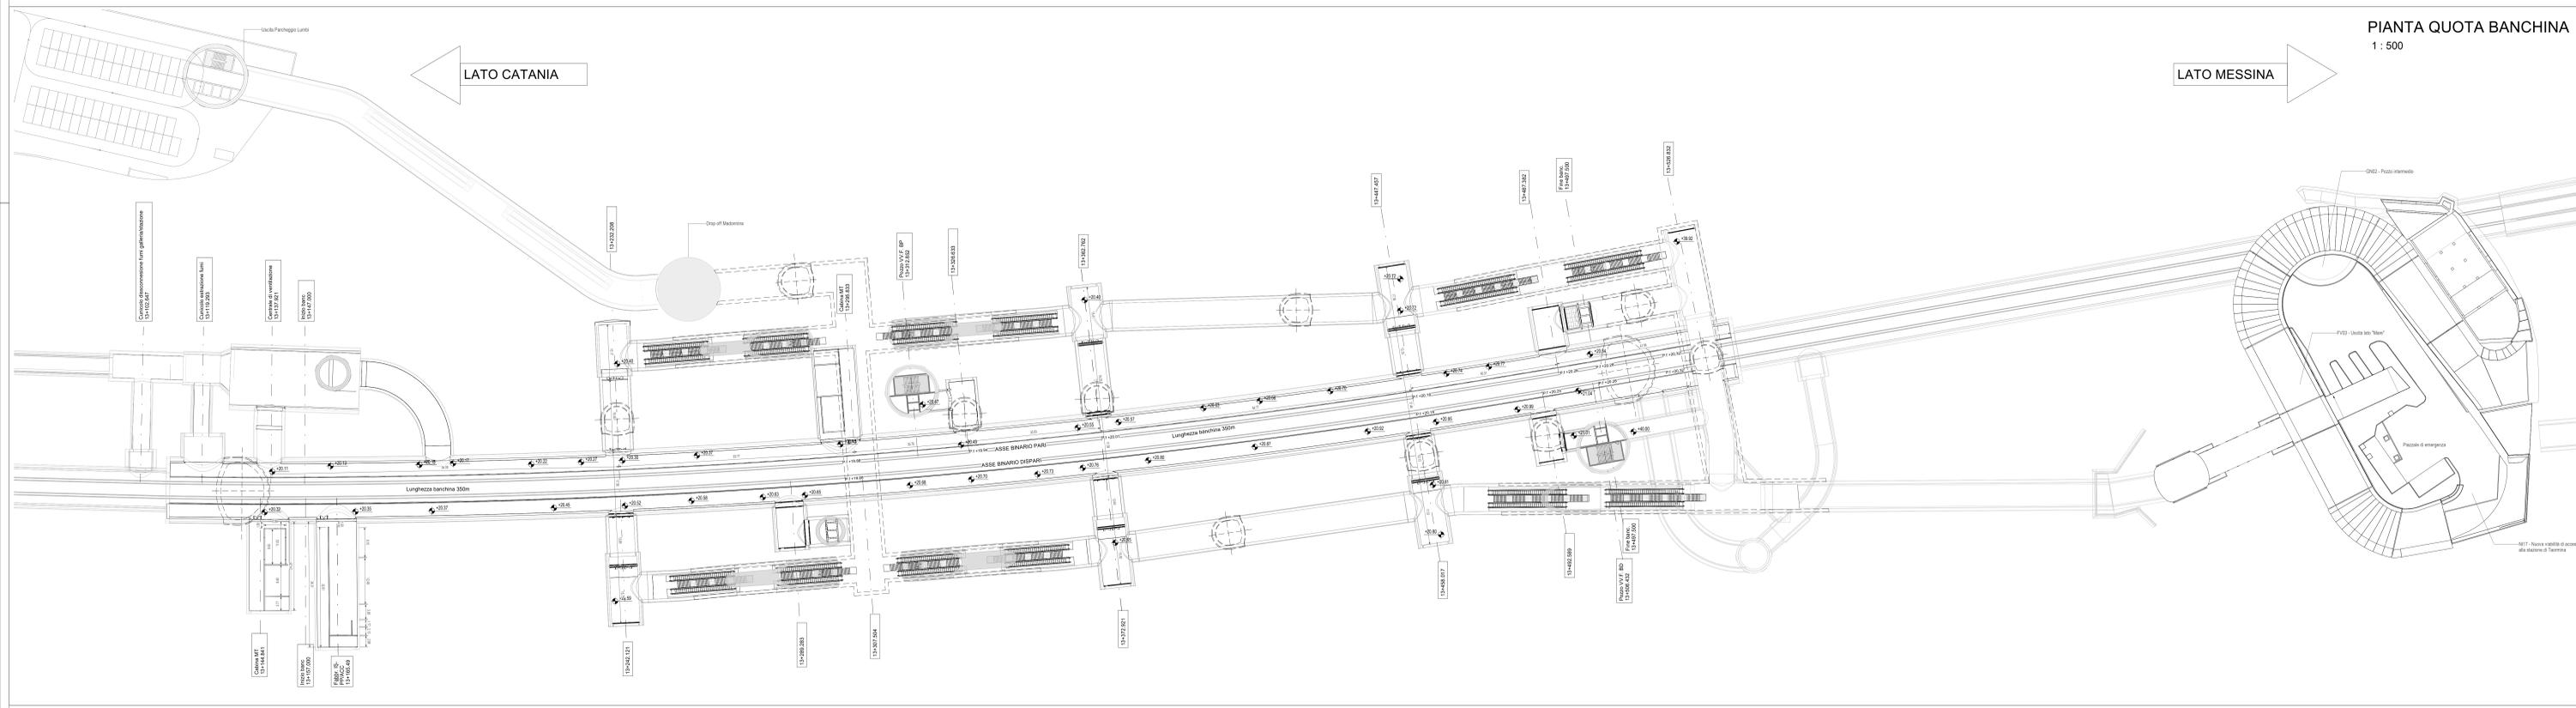

PIANTA QUOTA BANCHINA
1 : 500

N.B. Strutture, tecnologie e impianti compresi i drenaggi si rimanda agli elaborati specialistici.

COMMITTENTE:

CONSORZIO MESSINA CATANIA LOTTO SUD
 Mandataria
 Direzione Lavori:

 APPALTATORE:
CONSORZIO MESSINA CATANIA LOTTO SUD
 Mandataria
 APPLICAZIONE:
 
 PROGETTAZIONE: RTI - Rocsolli SpA, Proger SpA, Pini Swiss Engineers srl
 PROGETTO ESECUTIVO:
LINEA FERROVIARIA CATANIA - MESSINA
RADDOPPIO FERROVIARIO TRATTA GIAMI PILIERI - FIUMEFREDDO
 Lotto 1: Fiumefreddo (I) - Taormina (I)/Letojanni (a)
 STAZIONE TAORMINA
 Planimetria generale e sezione longitudinale
 APPALTATORE: **RFI** Direzione Tecnica Ing. P.M. Giannocchetti
 DIRETTORE DELLA PROGETTAZIONE: Il responsabile integrazione tra le varie prestazioni specialistiche Ing. G. Cassini
 PROGETTISTA: Arch. G. Di Giacomo
 COMMESSA: **RSSM** LOTTO 1 EZZ P8 FV 0300 001 D 1:500

Rev.	Descrizione	Redatto	Data	Verificato	Data	Approvato	Data	Autorizzato	Data
A	EMMISSIONE	G. NOVEMBERI	27-giu	D. ZAGGI	27-giu	L. TORTI	27-giu	CASSINI	Gennaio 2023
B	REVISIONE A SEGUITO ISTRUZIONI ITALFERRE	G. NOVEMBERI	20-Luglio	D. ZAGGI	20-Luglio	L. TORTI	20-Luglio	CASSINI	Gennaio 2023
C	REVISIONE A SEGUITO ISTRUZIONI ITALFERRE	G. NOVEMBERI	Novembre	D. ZAGGI	Novembre	L. TORTI	Novembre	CASSINI	Gennaio 2023
D	REVISIONE A SEGUITO ISTRUZIONI ITALFERRE	G. NOVEMBERI	Gennaio	D. ZAGGI	Gennaio	L. TORTI	Gennaio	CASSINI	Gennaio 2023

 FILE: RSM_E_ARC_FV03_03_000
 in Ed.: