




LATO CATANIA

LATO MESSINA

LATO MESSINA

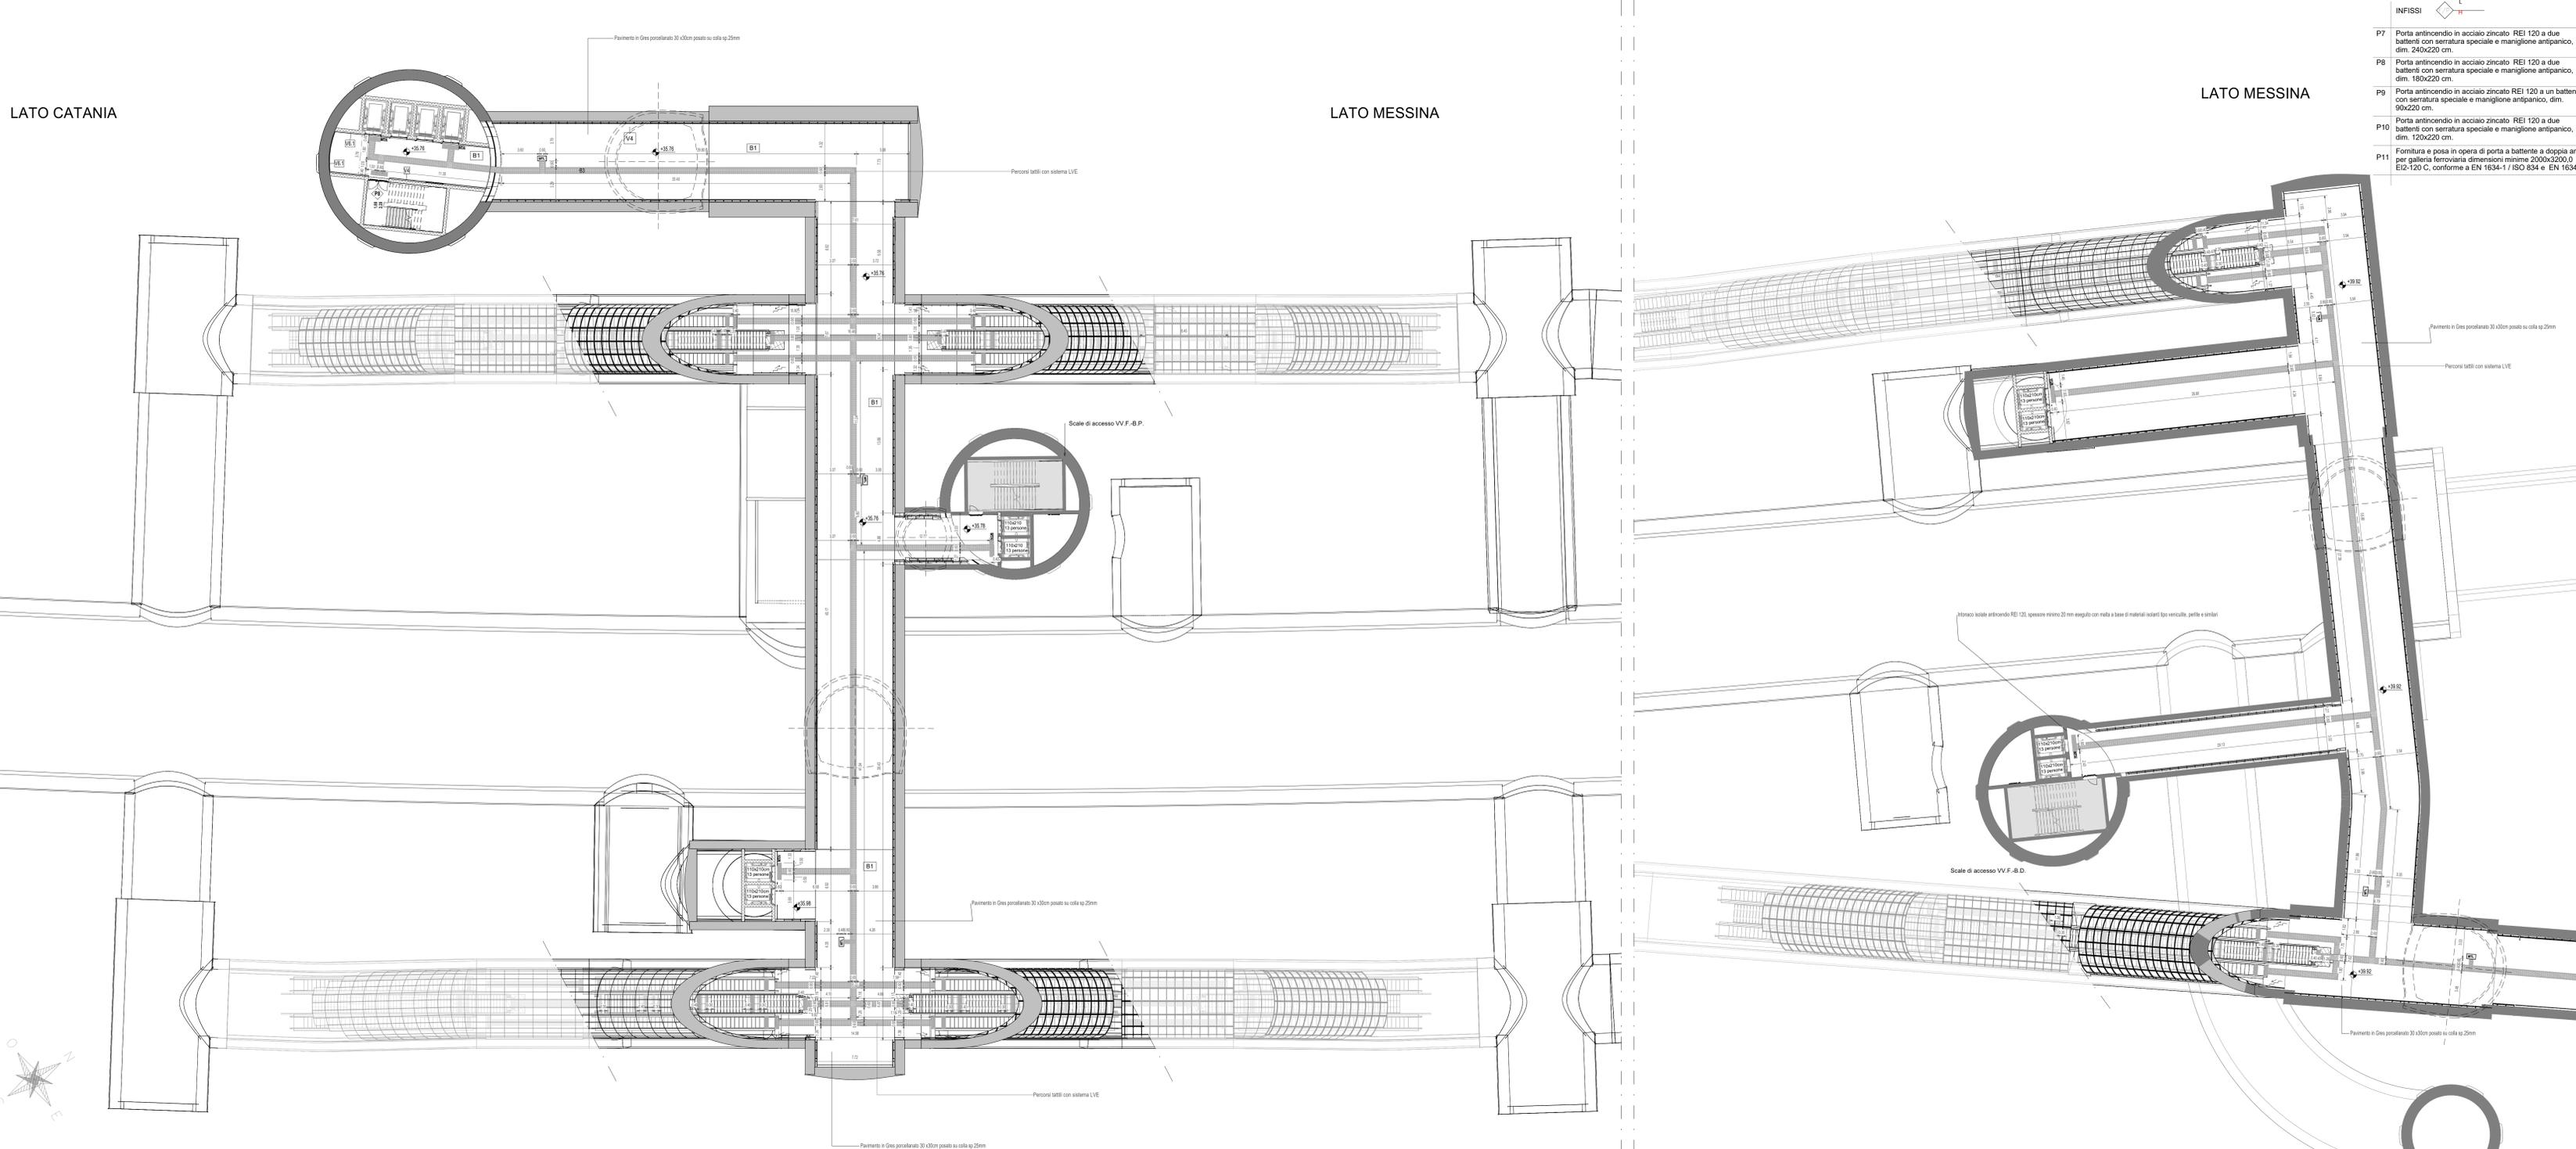

- INFISSI
- P7 Porta antincendio in acciaio zincato REI 120 a due battenti con serratura speciale e maniglione antipanico, dim. 240x220 cm.
 - P8 Porta antincendio in acciaio zincato REI 120 a due battenti con serratura speciale e maniglione antipanico, dim. 180x220 cm.
 - P9 Porta antincendio in acciaio zincato REI 120 a un battente con serratura speciale e maniglione antipanico, dim. 90x220 cm.
 - P10 Porta antincendio in acciaio zincato REI 120 a due battenti con serratura speciale e maniglione antipanico, dim. 120x220 cm.
 - P11 Fornitura e posa in opera di porta a battente a doppia anta per galleria ferroviaria dimensioni minime 2000x3200,0 E12-120 C, conforme a EN 1634-1 / ISO 834 e EN 1634-3

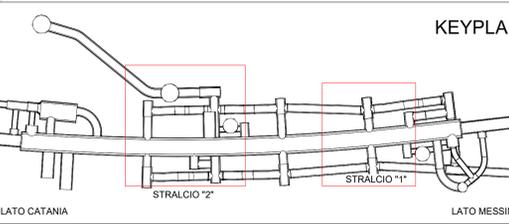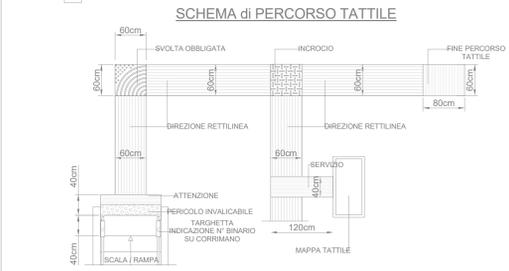

STRALCIO "2" - PIANTA QUOTA MEZZANINO-Lato CT
1 : 200

STRALCIO "1" - PIANTA QUOTA MEZZANINO-Lato ME
1 : 200

COMMITTENTE:
RFI
RETE FERROVIARIA ITALIANA
GRUPPO FERROVIE DELLO STATO ITALIANE

DIREZIONE LAVORI:
ITALFERR
GRUPPO FERROVIE DELLO STATO ITALIANE

APPALTATORE:
CONSORZIO MESSINA CATANIA LOTTO SUD
Mandatario: webuild Italia
Mandante: PIZZAROTTI

PROGETTAZIONE: RTI - Rocksoil SpA, Proger SpA, Pini Swiss Engineers srl

PROGETTO ESECUTIVO

**LINEA FERROVIARIA CATANIA - MESSINA
RADDOPPIO FERROVIARIO TRATTA GIAMPILIERI - FIUMEFREDDO
Lotto 1: Fiumefreddo (I) - Taormina (I) Letojanni (e)**

**STAZIONE TAORMINA
Pianta quota mezzanino**

APPALTATORE	DIRETTORE DELLA PROGETTAZIONE	PROGETTISTA
Il Direttore Tecnico Ing. P.M. Garavento	Il responsabile integrazione tra le varie prestazioni specialistiche Ing. G. Cassani	Arch. D. D'Agostino

COMMESSA	LOTTO	FASE	ENTE	TIPO DOC.	OPERA/DISCIPLINA	PROGR.	REV.	SCALA
R S 5 M	0 1	E	ZZ	P9	F V 0 3 0 0	002	D	Come indicato

Rev.	Descrizione	Redatto	Data	Verificato	Data	Approvato	Data	Autorizzato	Data
A	EMESSA	G. NOVEMBRE	27 - gen	D. D'AGOSTINO	27 - gen	LISTORTI	27 - gen	CASSANI	Geniale 2023
B	REVISIONE A SEGUITO ISTRUTTORIA ITALFERR	G. NOVEMBRE	2022	D. D'AGOSTINO	Giugno 2022	LISTORTI	Giugno 2022		
C	REVISIONE A SEGUITO ISTRUTTORIA ITALFERR	G. NOVEMBRE	2022	D. D'AGOSTINO	Novembre 2022	LISTORTI	Novembre 2022		
D	REVISIONE A SEGUITO ISTRUTTORIA ITALFERR	G. NOVEMBRE	2023	D. D'AGOSTINO	Geniale 2023	LISTORTI	Geniale 2023		

File: r5sm_e_arc_fv03_m3_03_fpd n. Etab.: