

LEGENDA

Progetto opere infrastrutturali

- Tratti allo scoperto
- Tratti in galleria
- Tratti in viadotto

Progetto opere di mitigazione e compensazione


SIMBOLO	CODICE	DESCRIZIONE
	OPV01	Idrosemina
	OPV02	Siepe plurispecifica
	OPV05	Sistemazione greti
	OPV09	Ripristino oliveto
	OPV10	Agrumeto

DESCRIZIONE	DENSITA'
Idrosemina	50 p. in ogni 80 m ² Sesto d'impianto: 1,50 x 1,20 m. Dimensione piante: altezza 0,4-0,8 m, età 2 anni
Siepe plurispecifica	125 p. in ogni 100 m ² Sesto d'impianto: 1,50 x 1,50 m. Dimensione piante: altezza 0,4-0,8 m, età 2 anni
Sistemazione greti	125 p. in ogni 100 m ² Sesto d'impianto: 1,50 x 1,50 m. Dimensione piante: altezza 0,4-0,8 m, età 2 anni
Ripristino oliveto	Sesto d'impianto: 7 x 7 m. Dimensione piante: altezza 0,4-0,8 m, età 2 anni
Agrumeto	Sesto d'impianto: 7 x 7 m. Dimensione piante: altezza 0,4-0,8 m, età 2 anni

NOTE:

- Per l'intervento OPV01 si prevede aspersione di miscela formata da acqua, miscuglio di semi di specie erbacee selezionate ed idonee al sito (40 gr/mq), concime organico, collanti e sostanze migliorative del terreno;
- per l'interventi OPV02 e OPV05 si prevede piantagione di essenze arboree o arbustive in vasetto o alveolo.

Key Plan

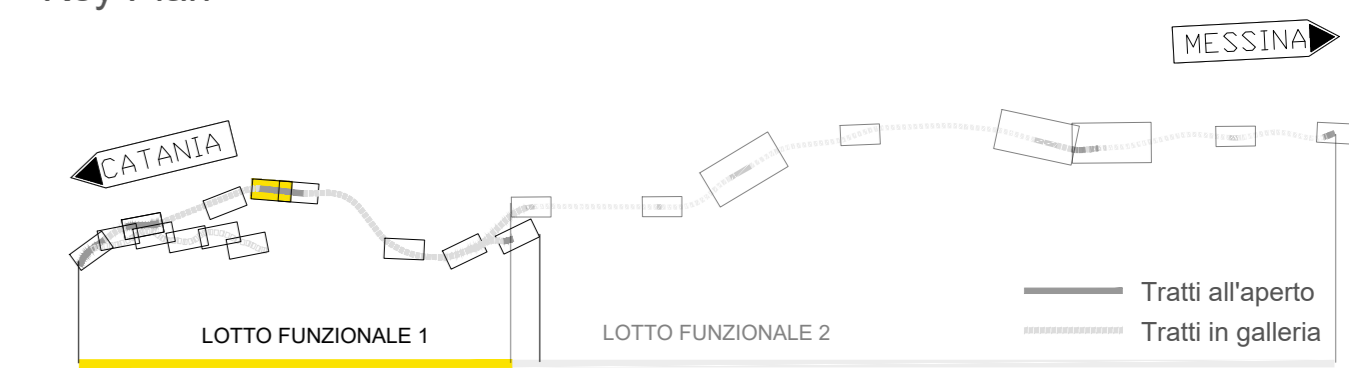

COMMITTENTE:



DIREZIONE LAVORI:



APPALTATORE:

CONSORZIO MESSINA CATANIA LOTTO SUD
Mandataria Mandante



PROGETTAZIONE: RTI - Rocksoil SpA, Proger SpA, Pini Swiss Engineers srl

PROGETTO ESECUTIVO

LINEA FERROVIARIA CATANIA - MESSINA
RADDOPPIO FERROVIARIO TRATTA GIAMPILIERI - FIUMEFREDDO
Lotto 1: Fiumefreddo (i) - Taormina (i)/Letojanni (e)

MITIGAZIONI, COMPENSAZIONI E RIPRISTINI AMBIENTALI

APPALTATORE	DIRETTORE DELLA PROGETTAZIONE	PROGETTISTA
Il Direttore Tecnico Ing. P. M. Gianvecchio	Il responsabile mitigazione tra le varie prestazioni specialistiche Ing. G. Cassani	Dott. M. Sanfrancesco

COMMESSA	LOTTO	FASE	ENTE	TIPO DOC.	OPERA/DISCIPLINA	PROGR.	REV.	SCALA:
RS5M	01	E	ZZ	P9	IA00000	019	C	1:200

Rev.	Descrizione	Redatto	Data	Verificato	Data	Approvato	Data	Autorizzato	Data
A	Emersione esecutiva	GIROTTI	19/01/2022	SANCIROCCO	19/01/2022	LISTORI	19/01/2022	CASANI	19/01/2022
B	Revisione a seguito istruttoria	GIROTTI	Luglio 2022	SANCIROCCO	Luglio 2022	LISTORI	Luglio 2022		
C	Revisione a seguito istruttoria	GIROTTI	Novembre 2022	SANCIROCCO	Novembre 2022	LISTORI	Novembre 2022		