

LEGENDA

- Progetto opere infrastrutturali
- Tratti allo scoperto
  - Tratti in galleria
  - Tratti in viadotto

Progetto opere di mitigazione e compensazione

| SIMBOLO | CODICE | DESCRIZIONE   |
|---------|--------|---|
|         | OPV01  | Idrosemina  |
|         | OPV16  | Preparazione terreno idoneo alla ripiantumazione agrumeto                                       |
|         | -      | Area di cantiere temporanea - preparazione terreno in funzione della destinazione ad uso finale |
|         | OPV14  | Sistemazione terrazzi fluviali alcalantari  |


  

|    |                    |    |                        |
|----|--------------------|----|------------------------|
| Qv | Quercus virgiliana | Cs | Ceratonia silqua       |
| Cs | Cistus salvifolius | Pt | Pistacia lentiscus     |
|    |                    | Ph | Phyllirea angustifolia |

NOTE:

- Per intervento OPV01 si prevede asperzione di miscela formata da acqua, miscuglio di sementi di specie erbacee selezionate ed idonee al sito (40 gr/mq), concime organico, collanti e sostanze migliorative del terreno
- per l'intervento OPV14 si prevede piantagione di essenze arboree o arbustive in vasetto o alveolo.

Key Plan

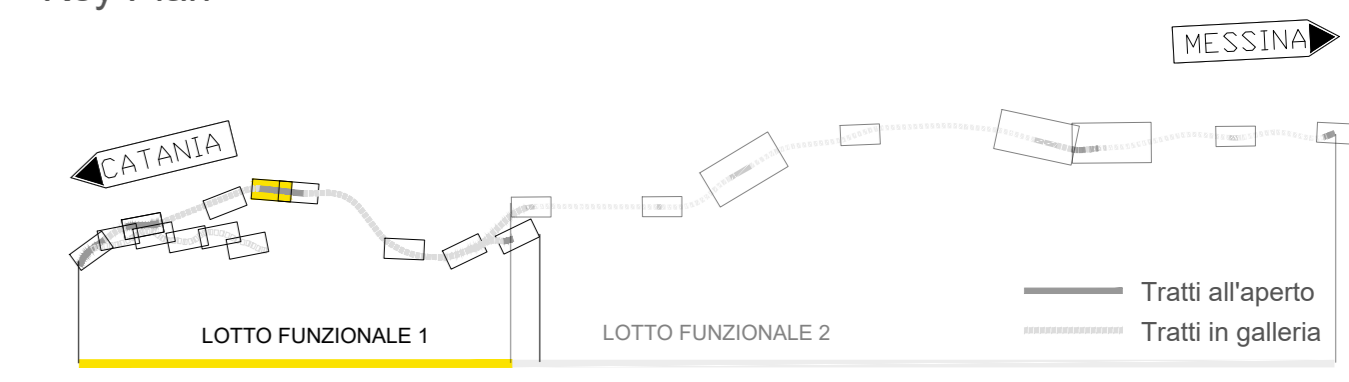

COMMITTENTE:

RETE FERROVIARIA ITALIANA  
GRUPPO FERROVIE DELLO STATO ITALIANE

DIREZIONE LAVORI:

GRUPPO FERROVIE DELLO STATO ITALIANE

APPALTATORE:  
CONSORZIO MESSINA CATANIA LOTTO SUD  
Mandataria Mandante

PROGETTAZIONE: RTI - Rocksoil SpA, Proger SpA, Pini Swiss Engineers srl

PROGETTO ESECUTIVO

LINEA FERROVIARIA CATANIA - MESSINA  
RADDOPPIO FERROVIARIO TRATTA GIAMPILIERI - FIUMEFREDDO  
Lotto 1: Fiumefreddo (i) - Taormina (i)/Letojanni (e)

MITIGAZIONI, COMPENSAZIONI E RIPRISTINI AMBIENTALI  
Dettagli sedi di impianto - Tav. 22 di 54

| APPALTATORE                                  | DIRETTORE DELLA PROGETTAZIONE  | PROGETTISTA           |
|--|--|-----------------------|
| Il Direttore Tecnico<br>Ing. P. M. Gianecchi | Il responsabile mitigazione tra le varie prestazioni specialistiche<br>Ing. G. Cassani | Dott. M. Sanfrancesco |

COMMESSA LOTTO FASE ENTE TIPO DOC. OPERA/DISCIPLINA Progr. REV. SCALA:

RS5M 01 E ZZ P9 1A00000 022 C 1:200

| Rev. | Descrizione                           | Redatto | Data          | Verificato | Data          | Approvato | Data          | Autorizzato | Data       |
|------|---------------------------------------|---------|---------------|------------|---------------|-----------|---------------|-------------|------------|
| A    | Emersione esecutiva                   | GIROTTI | 19/01/2022    | SANCIROCCO | 19/01/2022    | LISTORI   | 19/01/2022    | CASANO      | 19/01/2022 |
| B    | Revisione a seguito struttura stabili | GIROTTI | Luglio 2022   | SANCIROCCO | Luglio 2022   | LISTORI   | Luglio 2022   |             |            |
| C    | Revisione a seguito struttura stabili | GIROTTI | Novembre 2022 | SANCIROCCO | Novembre 2022 | LISTORI   | Novembre 2022 |             |            |