


LEGENDA


- Progetto opere infrastrutturali
- Trattati allo scoperto
  - Trattati in galleria
  - Trattati in viadotto

Progetto opere di mitigazione e compensazione

SIMBOLO	CODICE	DESCRIZIONE
	OPV06	Manutenzione vegetazione ripariale
	Sp	Salix purpurea
	Vc	Vitex agnus-caustus
	Nc	Nerium oleander
	Tc	Tamarix africana
	-	Area di cantiere temporanea - preparazione terreno in funzione della destinazione ad uso finale
	OPV14	Sistemazione terrazzi fluviali alcalantari <small>Demersa: 30 p.m. ogni 135 m<sup>2</sup> Scala d'ingombro: 1,50 x 1,50 m Dimensione piante: altezza 0,4-0,8 m, età 2 anni</small>
	Qv	Quercus virgiliana
	Cs	Ceratonia siliqua
	Ct	Cistus salvifolius
	Pl	Pistacia lentiscus
	Ph	Phyllirea angustifolia

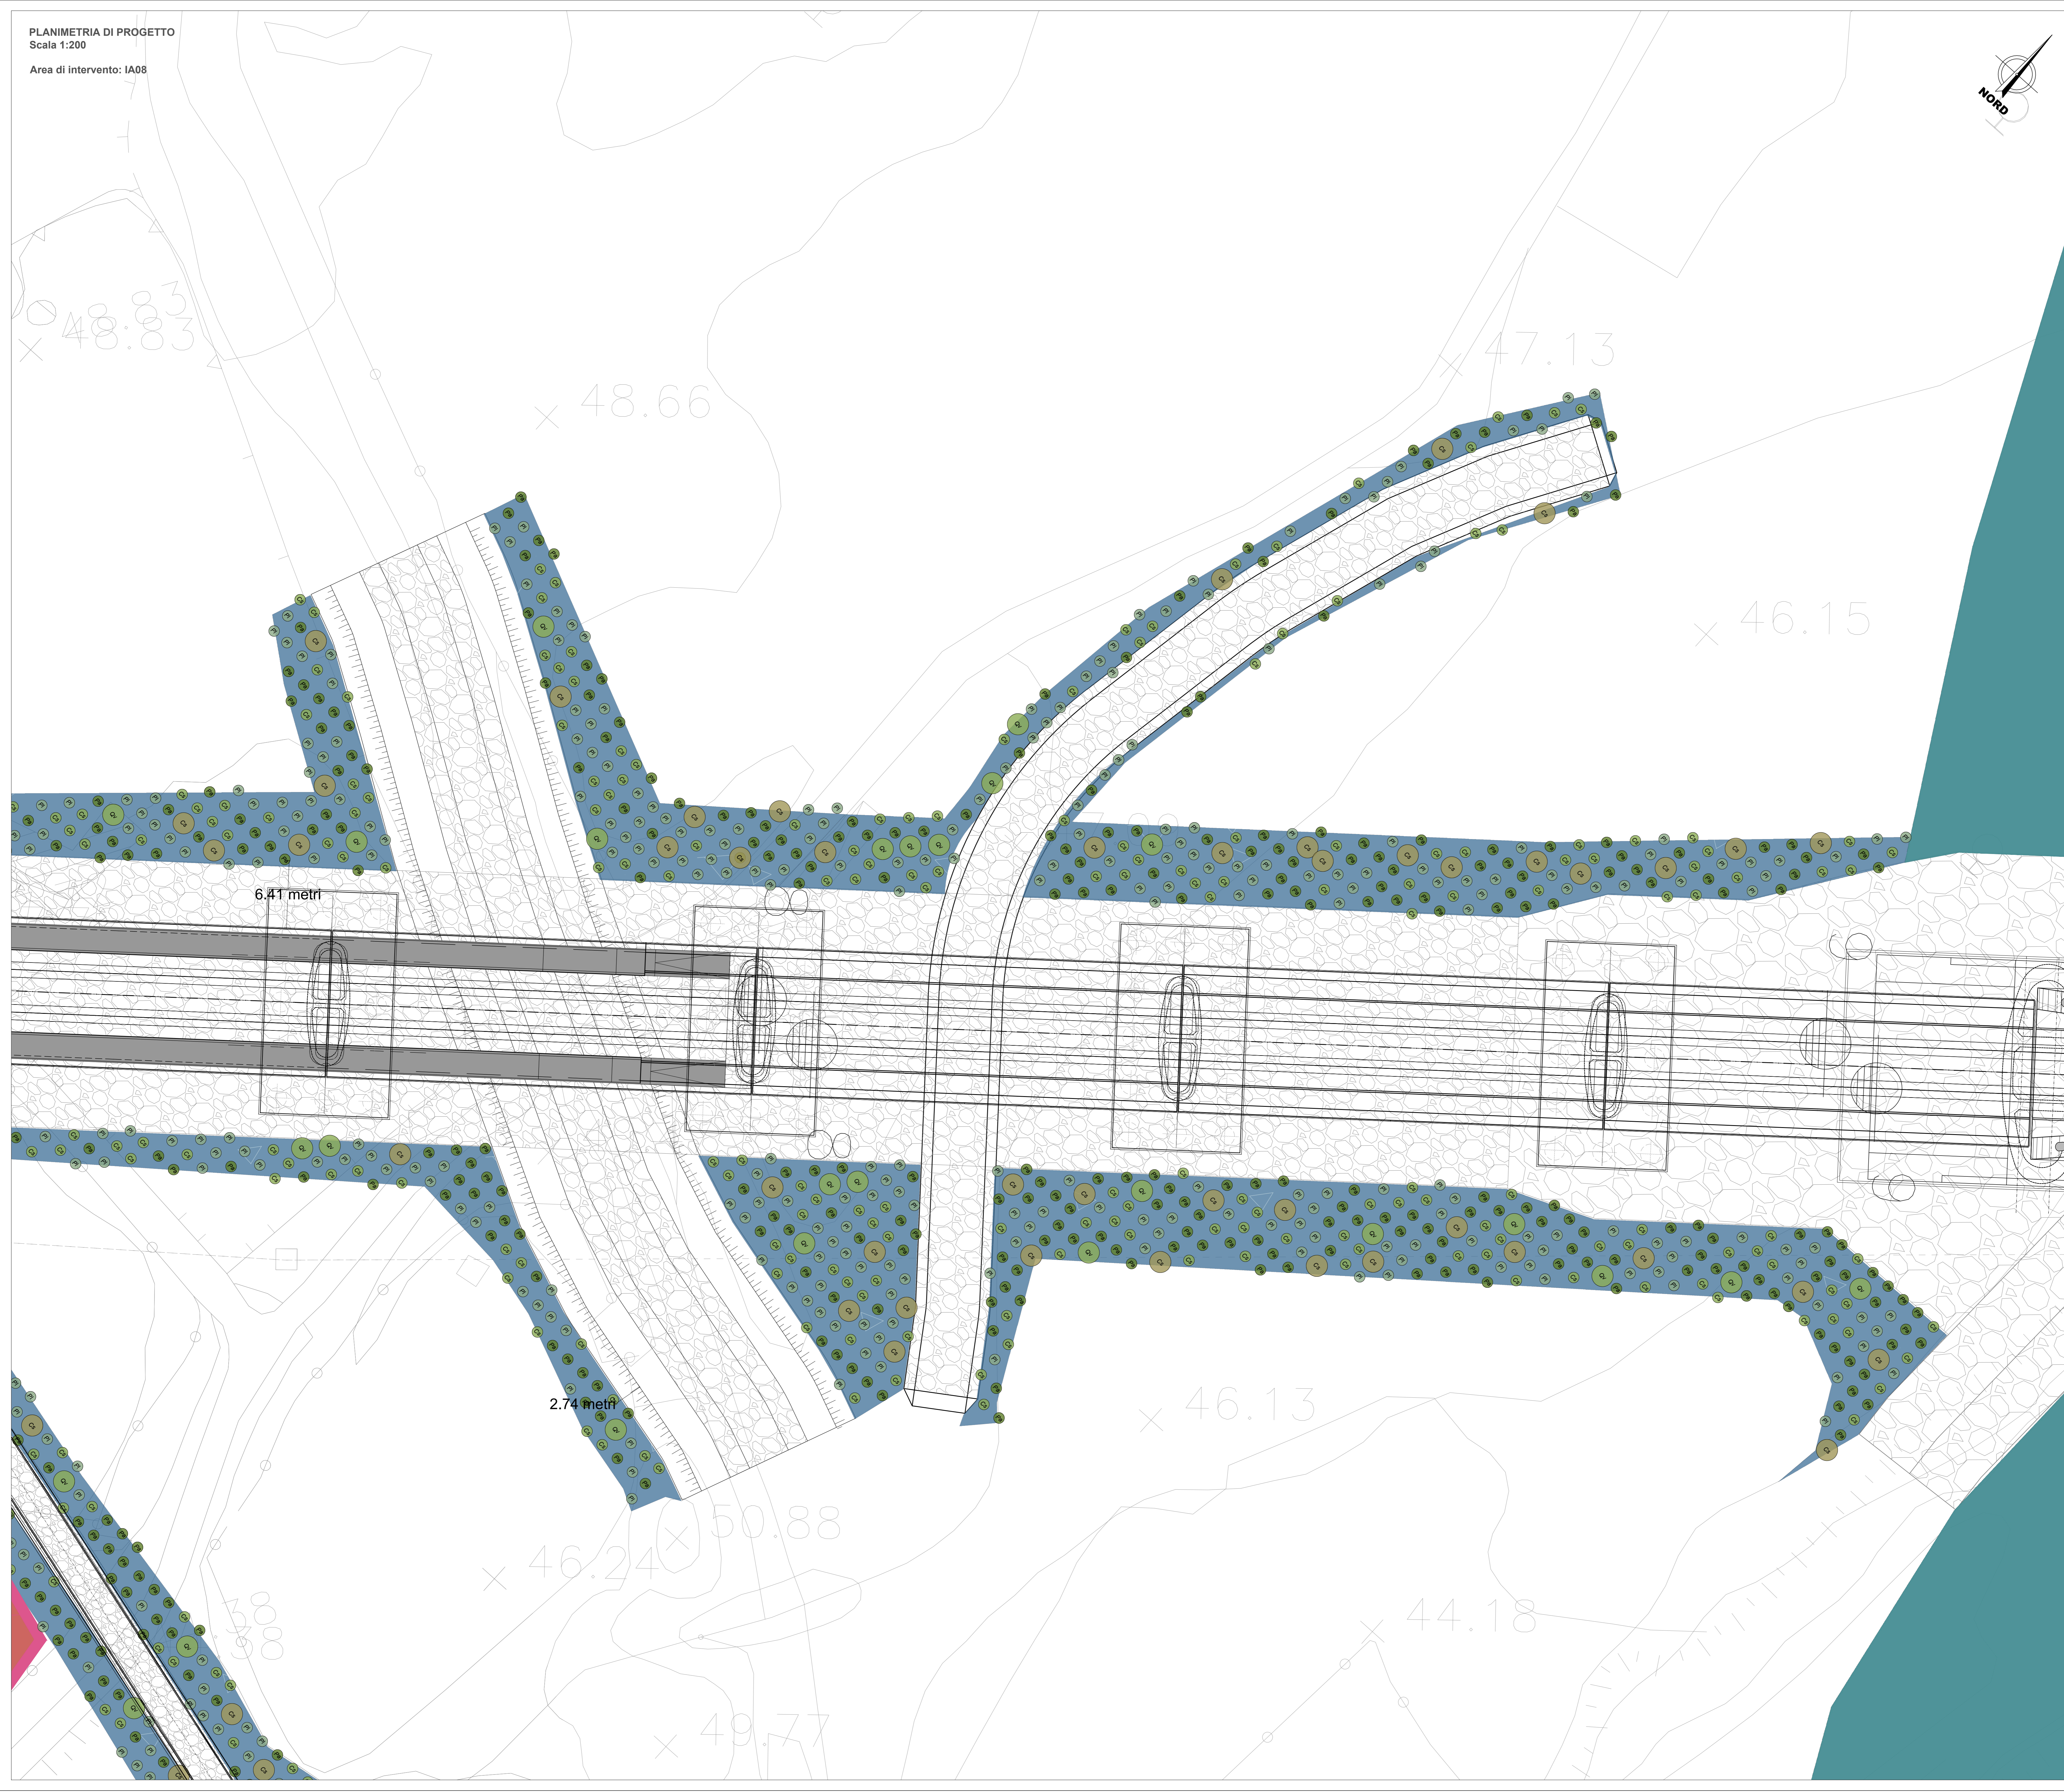

Key Plan

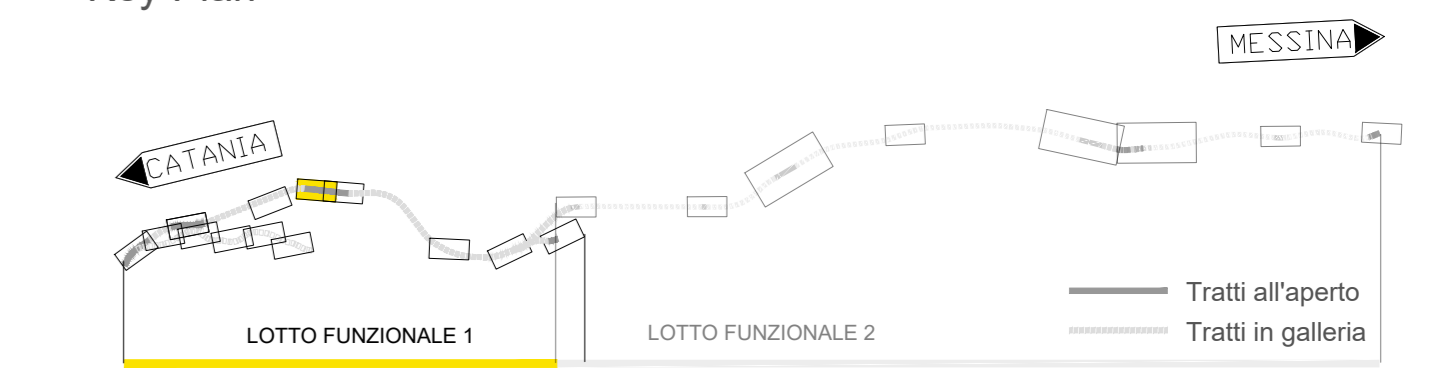

COMMITTENTE:



DIREZIONE LAVORI:



APPALTATORE:

CONSORZIO MESSINA CATANIA LOTTO SUD  
Mandataria Mandante

PROGETTAZIONE: RTI - Rocksoil SpA, Proger SpA, Pini Swiss Engineers srl

PROGETTO ESECUTIVO

LINEA FERROVIARIA CATANIA - MESSINA  
RADDOPPIO FERROVIARIO TRATTA GIAMPILIERI - FIUMEFREDDO  
Lotto 1: Fiumefreddo (i) - Taormina (i)/Letojanni (e)

MITIGAZIONI, COMPENSAZIONI E RIPRISTINI AMBIENTALI

APPALTATORE	DIRETTORE DELLA PROGETTAZIONE	PROGETTISTA
Il Direttore Tecnico Ing. P. M. Giarecchio	Il responsabile mitigazione tra le varie prestazioni specialistiche Ing. G. Cassani	Dott. M. Santucci

COMMESSA	LOTTO	FASE	ENTE	TIPO DOC.	OPERA/DISCIPLINA	PROGR.	REV.	SCALA:
RS5M	01	E	ZZ	P9	IA000000	027	B	1:200

Rev.	Descrizione	Redatto	Data	Verificato	Data	Approvato	Data	Autorizzato	Data
A	Emissione esecutiva	GIARECCHIO	19/01/2022	SANCORICO	19/01/2022	LISTORI	19/01/2022	CASSANI	19/01/2022
B	Revisione a seguito istruttoria	GIARECCHIO	Luglio 2022	SANCORICO	Luglio 2022	LISTORI	Luglio 2022		
C	Revisione a seguito istruttoria	GIARECCHIO	Novembre 2022	SANCORICO	Novembre 2022	LISTORI	Novembre 2022		