



LEGENDA

Progetto opere infrastrutturali


- Tratti allo scoperto
- Tratti in galleria
- Tratti in viadotto

Progetto opere di mitigazione e compensazione

SIMBOLO	CODICE	DESCRIZIONE
	OPV01	Idrosemina
	OPV03	Siepe arboreo-arbustiva <small>Densità: 40 p.la ogni 72 m²; 40 arbusti ogni 72 m² Serie di impianto: 2,2 x 1,20 m arbusti 1,7 m piante Distanza piante: A: 0,4-0,8 m arbusti - 10,6-0,8 m arbusti, con 2 anni</small>
	OPV16	Preparazione terreno idoneo alla ripiantumazione argumeto
	-	Aree a verde di pertinenza delle stazioni
	-	Aree di cantiere temporanee - preparazione terreno in funzione della destinazione ad uso finale

NOTE:
- Per intervento OPV01 si prevede asperione di miscela formata da acqua, miscuglio di semi di specie erbacee selezionate ed idonee al sito (40 gr/mq), concime organico, collanti e sostanze migliorative del terreno

Key Plan

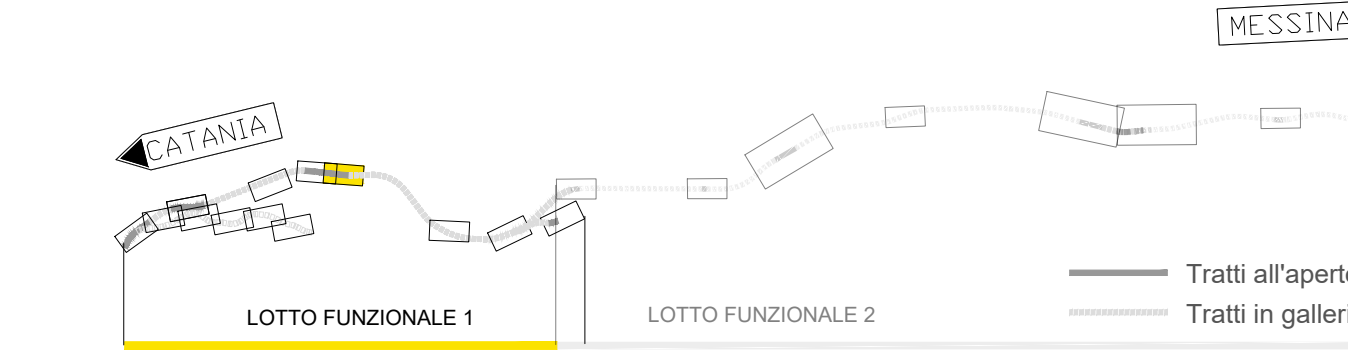

COMMITTENTE:
 RFI
RETE FERROVIARIA ITALIANA
GRUPPO FERROVIE DELLO STATO ITALIANO

DIREZIONE LAVORI:
 ITALFERR
GRUPPO FERROVIE DELLO STATO ITALIANO

APPALTATORE:
CONSORZIO MESSINA CATANIA LOTTO SUD
Mandataria Mandante
 webuild Italia **PIZZAROTTI**

PROGETTAZIONE: RTI - Rocksoil SpA, Proger SpA, Pini Swiss Engineers srl

PROGETTO ESECUTIVO

LINEA FERROVIARIA CATANIA - MESSINA
RADDOPPIO FERROVIARIO TRATTA GIAMPILIERI - FIUMEFREDDO
Lotto 1: Fiumefreddo (i) - Taormina (i)/Letojanni (e)

MITIGAZIONI, COMPENSAZIONI E RIPRISTINI AMBIENTALI
Dettagli sedi di impianto - Tav. 34 di 54

APPALTATORE	DIRETTORE DELLA PROGETTAZIONE	PROGETTISTA
Il Direttore Tecnico Ing. P. M. Giareccchio	Il responsabile integrazione fra le varie prestazioni specialistiche Ing. G. Cassani	Dot. M. Sandrucci

COMMESSA LOTTO FASE ENTE TIPO DOC. OPERA/DISCIPLINA Progr. REV. SCALA:

RS5M 01 E ZZ P9 |A|0|0|0 034 C 1:200

Rev.	Descrizione	Redatto	Data	Verificato	Data	Approvato	Data	Autorizzato	Data
A	Emissione esecutiva	GIARECCCHIO	18/01/2022	SANDRUCCI	18/01/2022	LISTORI	18/01/2022	CASSANI	18/01/2022
B	Revisione a seguito richiesta Italtel	GIARECCCHIO	Luglio 2022	SANDRUCCI	Luglio 2022	LISTORI	Luglio 2022		
C	Revisione a seguito richiesta Italtel	GIARECCCHIO	Novembre 2022	SANDRUCCI	Novembre 2022	LISTORI	Novembre 2022		

File: R5M01EZZP9IA000034C.dwg n. Elab.: