
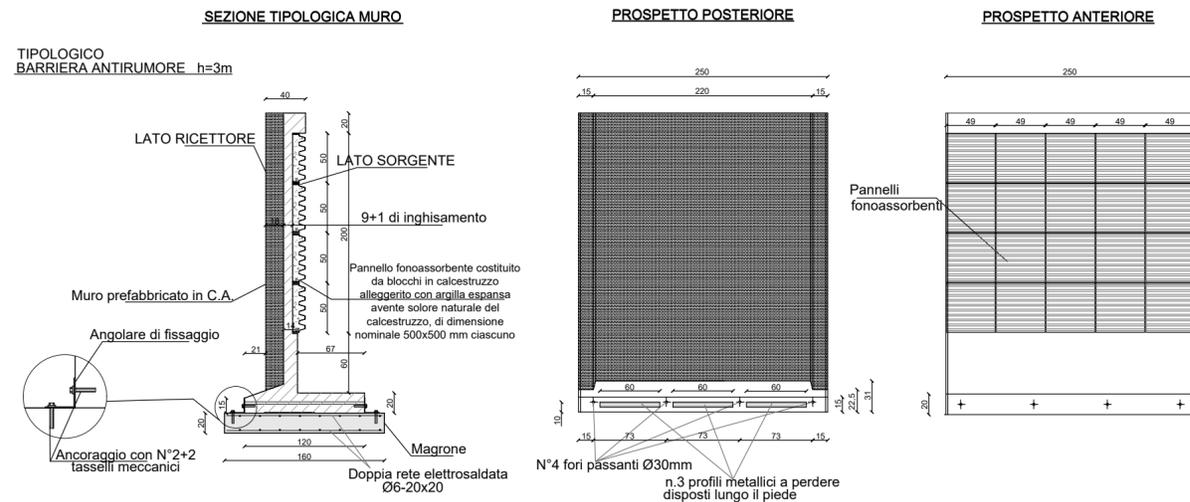
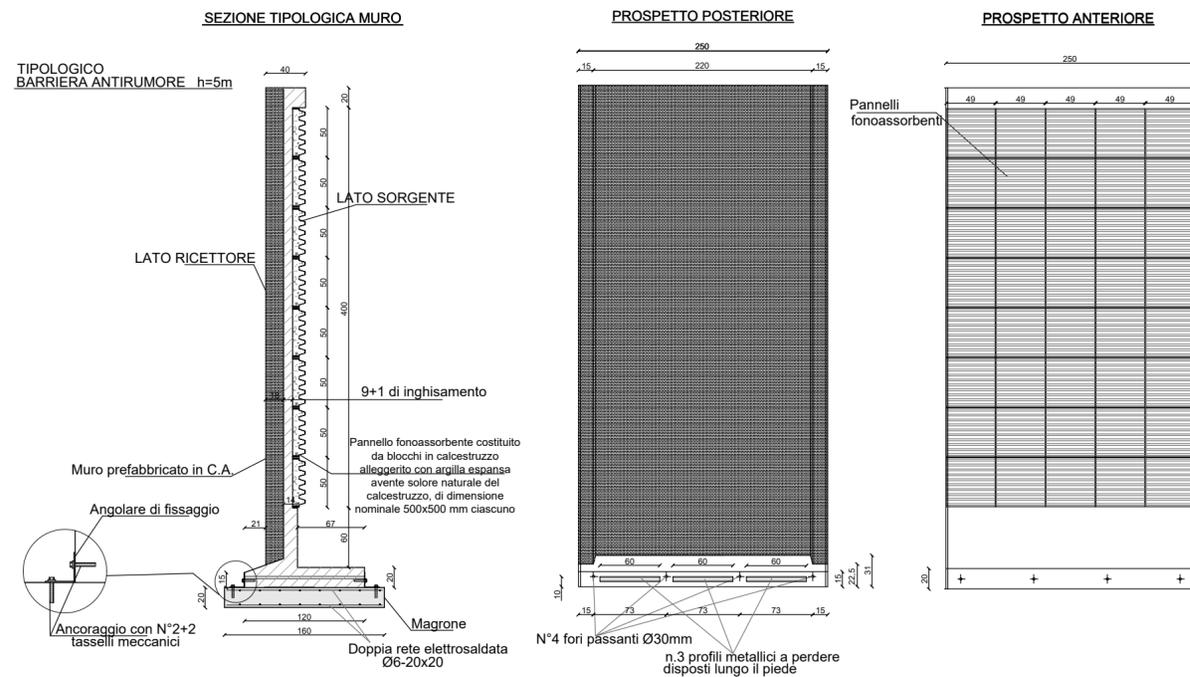


# BARRIERE DI CANTIERE

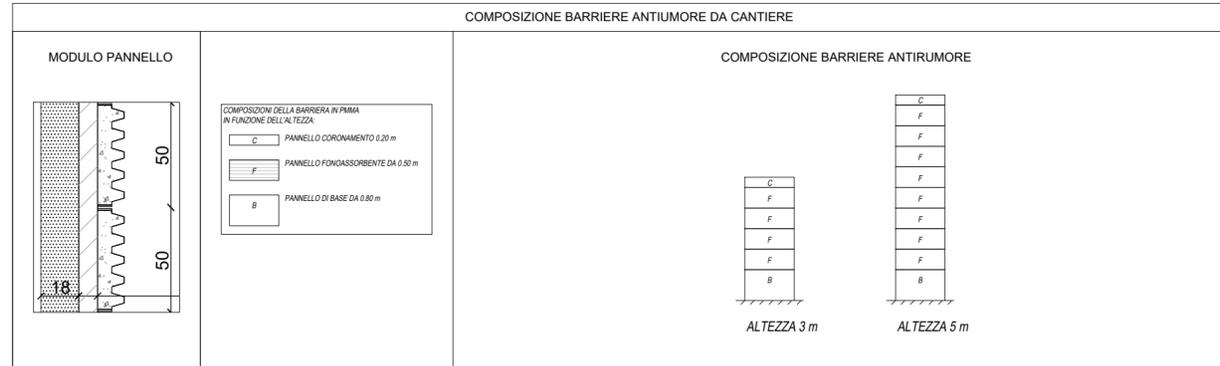

**NOTA BENE:**

LE DIMENSIONI DEI PANNELLI E LE RELATIVE CONNESSIONI AI MONTANTI RIPORTATE SUGLI ELABORATI GRAFICI SONO PURAMENTE INDICATIVE; SARÀ CURA E ONERE DELL'APPALTATORE, UNA VOLTA DEFINITO IL PRODUTTORE, FORNIRE LE VERIFICHE DEGLI STESSI CONFORMEMENTE A QUANTO INDICATO NELLE SUDETTE PRESCRIZIONI E FORNIRNE GLI ELABORATI DI DETTAGLIO PRIMA DELLA LORO MESSA IN OPERA.

COMMITTENTE:



DIREZIONE LAVORI:



APPALTATORE:

CONSORZIO MESSINA CATANIA LOTTO SUD

Mandataria

Mandante



PROGETTAZIONE: RTI - Rocksoil SpA, Proger SpA, Pini Swiss Engineers srl

PROGETTO ESECUTIVO

LINEA FERROVIARIA CATANIA - MESSINA  
RADDOPPIO FERROVIARIO TRATTA GIAMPILIERI - FIUMEFREDDO  
Lotto 1: Fiumefreddo (i) - Taormina (i)/Letojanni (e)

PROGETTO AMBIENTALE DELLA CANTIERIZZAZIONE - PAC

Tipologico barriera antirumore/antipolvere di cantiere

<b>APPALTATORE</b> Il Direttore Tecnico Ing. P. M. Gianvecchio	<b>PROGETTISTI</b> Il responsabile integrazione fra le varie prestazioni specialistiche Ing. G. Cassani	<b>SCALA :</b> <div style="border: 1px solid black; padding: 5px; width: fit-content; margin: 0 auto;">                 Varie             </div>
--	--	---

COMMESSA	LOTTO	FASE	ENTE	TIPO DOC.	OPERA/DISCIPLINA	PROGR.	REV.
RS5M	01	E	ZZ	PZ	CA0000	003	A

Rev.	Descrizione	Redatto	Data	Verificato	Data	Approvato	Data	Autorizzato	Data
A	Emissione esecutiva	MAURI	19/01/2022	SANDRUCCI	19/01/2022	LISTORTI	19/01/2022	CASSANI	19/01/2022

File: RS5M01EZZPZCA0000003A.dwg

n. Elab.: