



PROFILO LONGITUDINALE (scala 1:500) - PENNELLO N.5

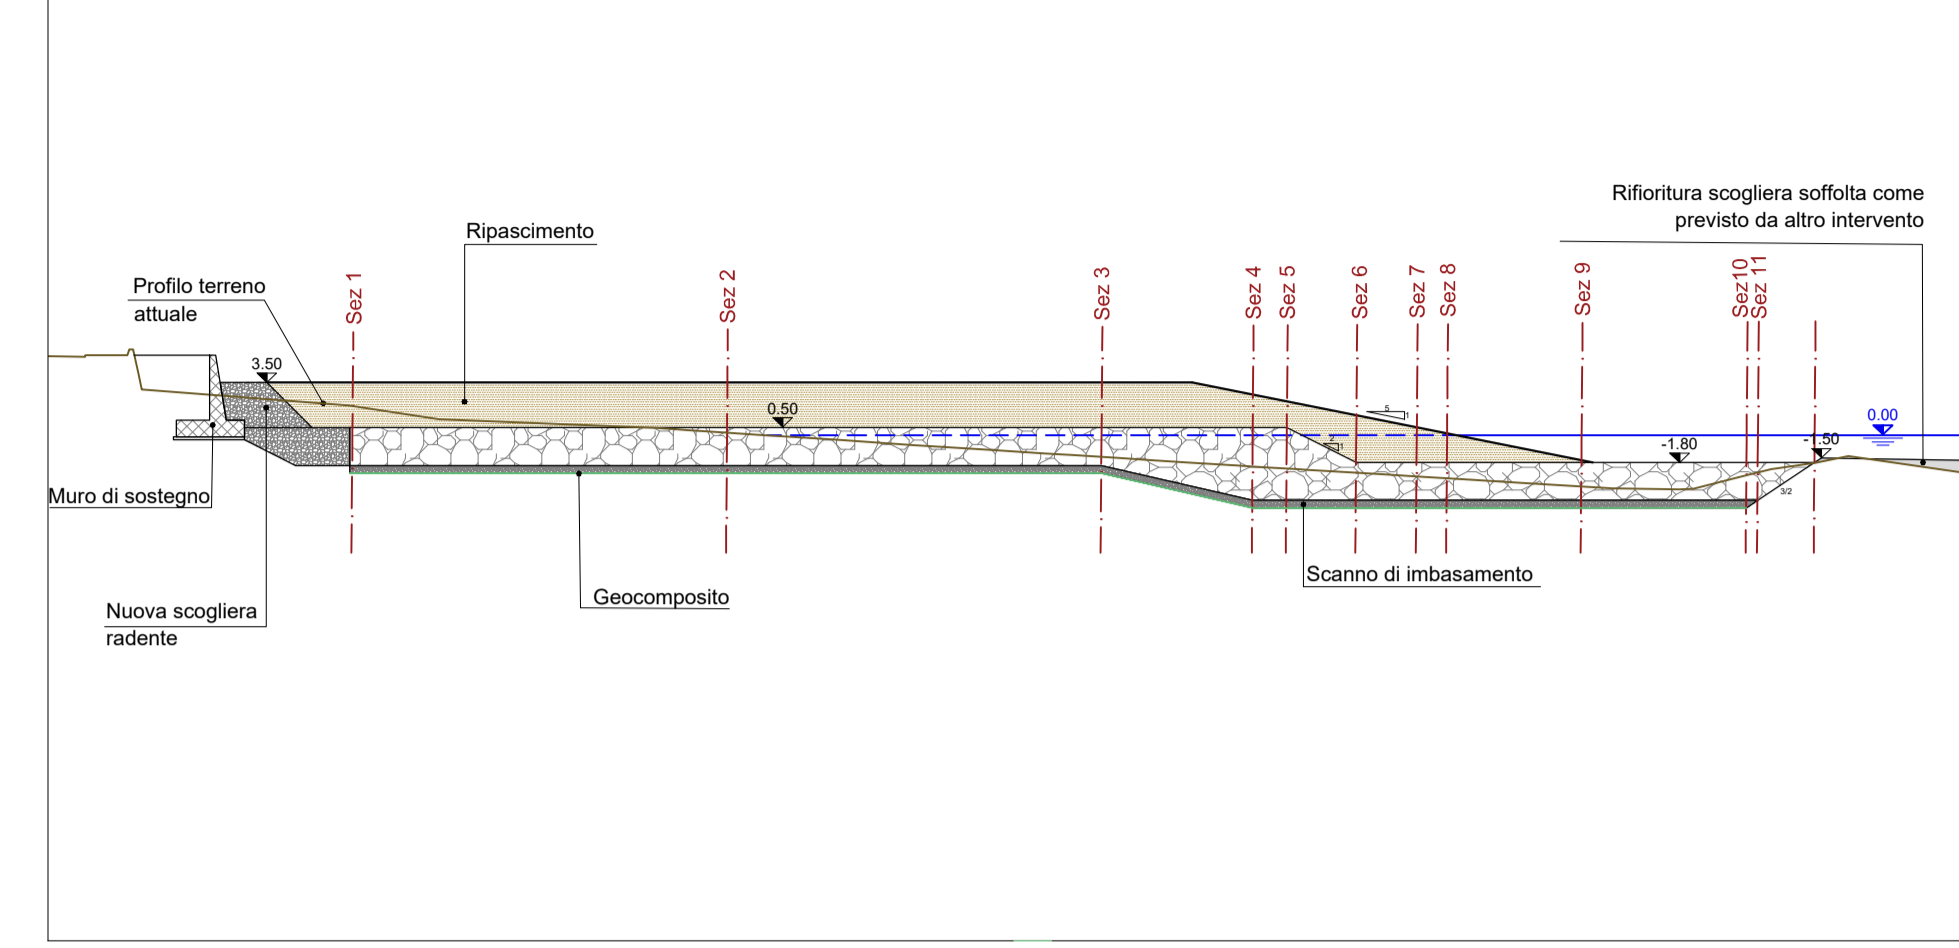

SEZIONI TRASVERSALI - PENNELLO N.5

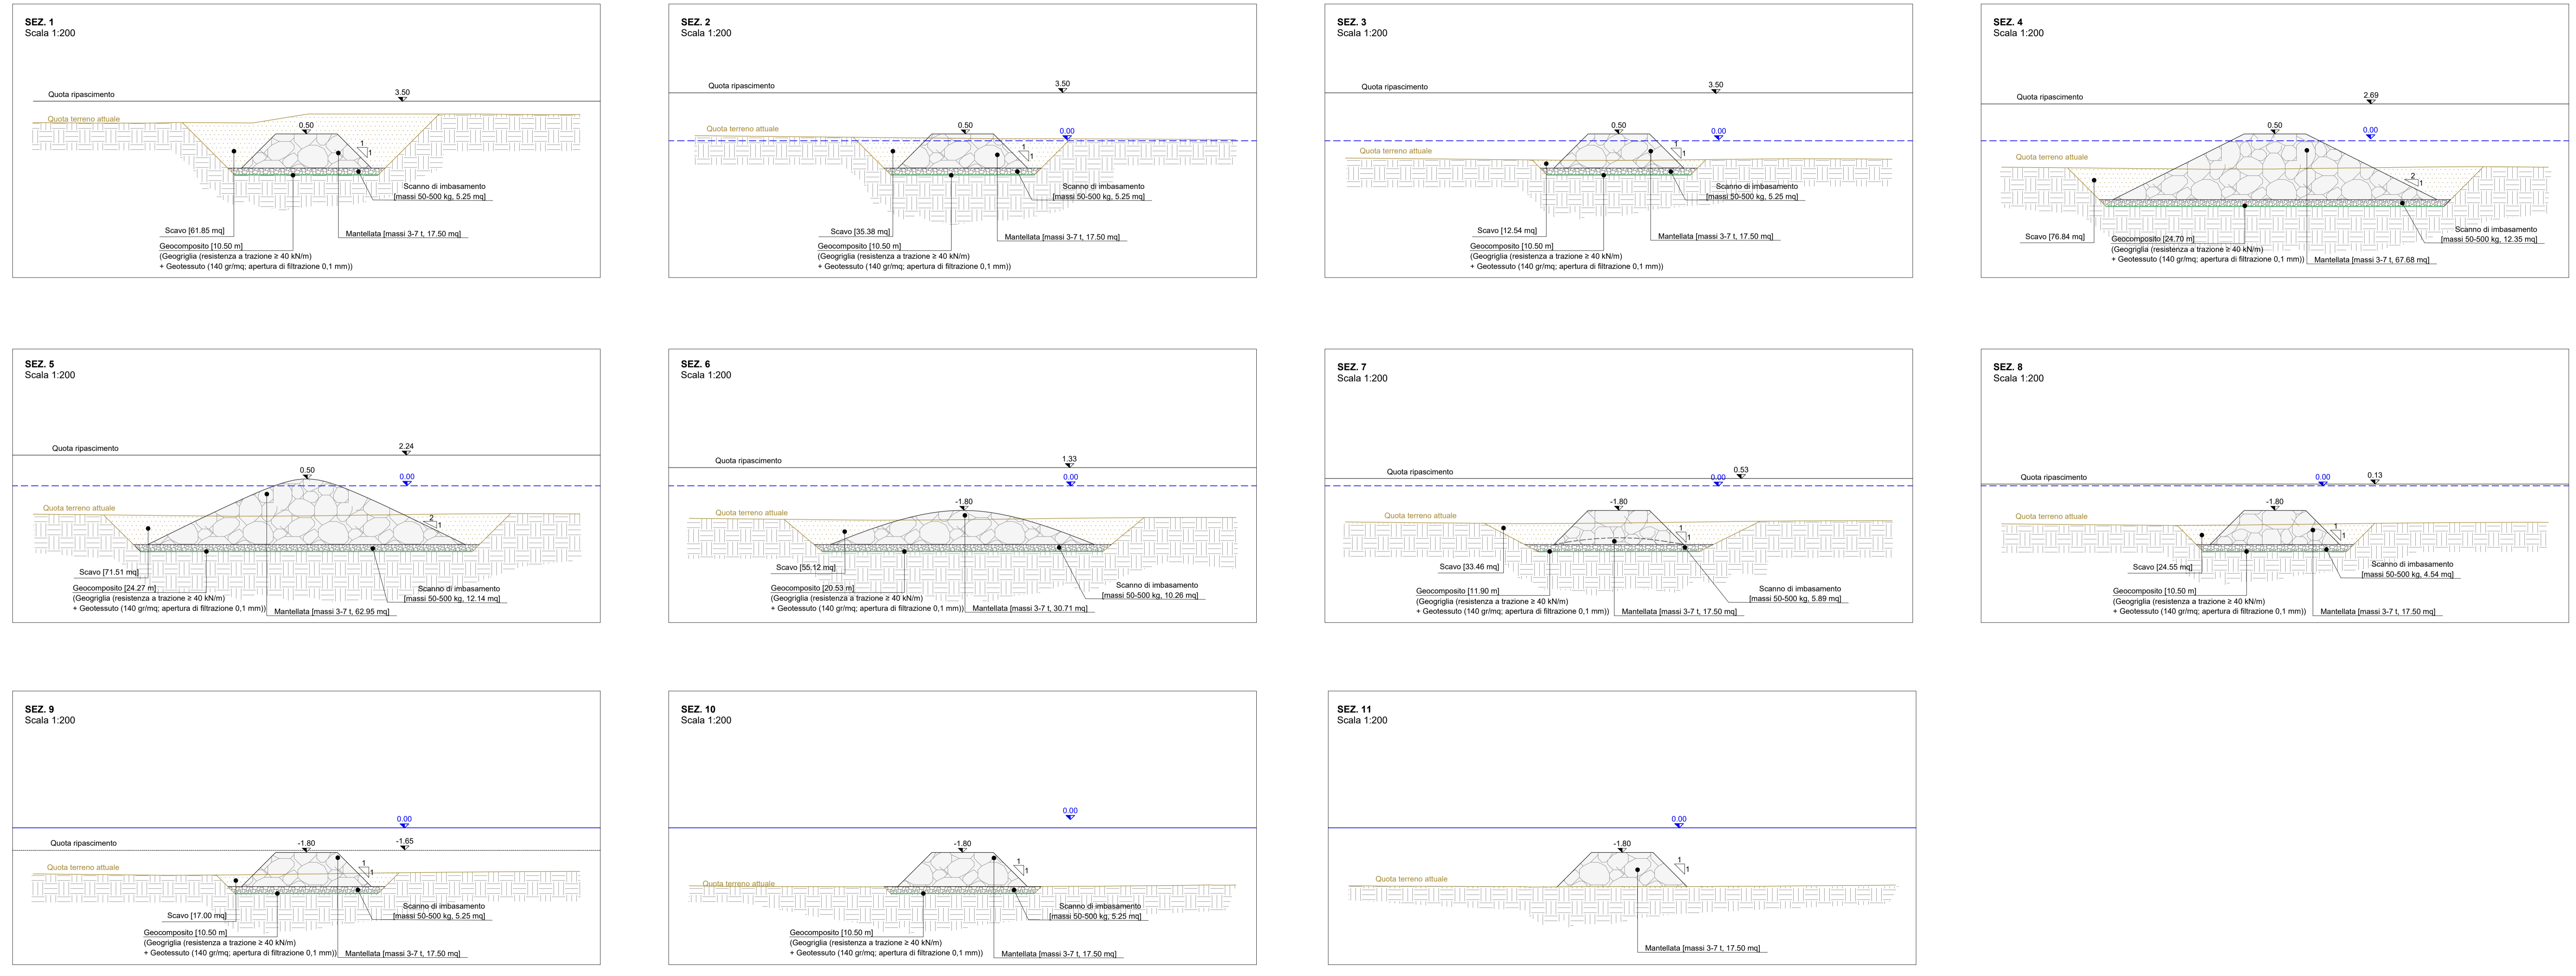

PLANIMETRIA (scala 1:500) - PENNELLO N.5

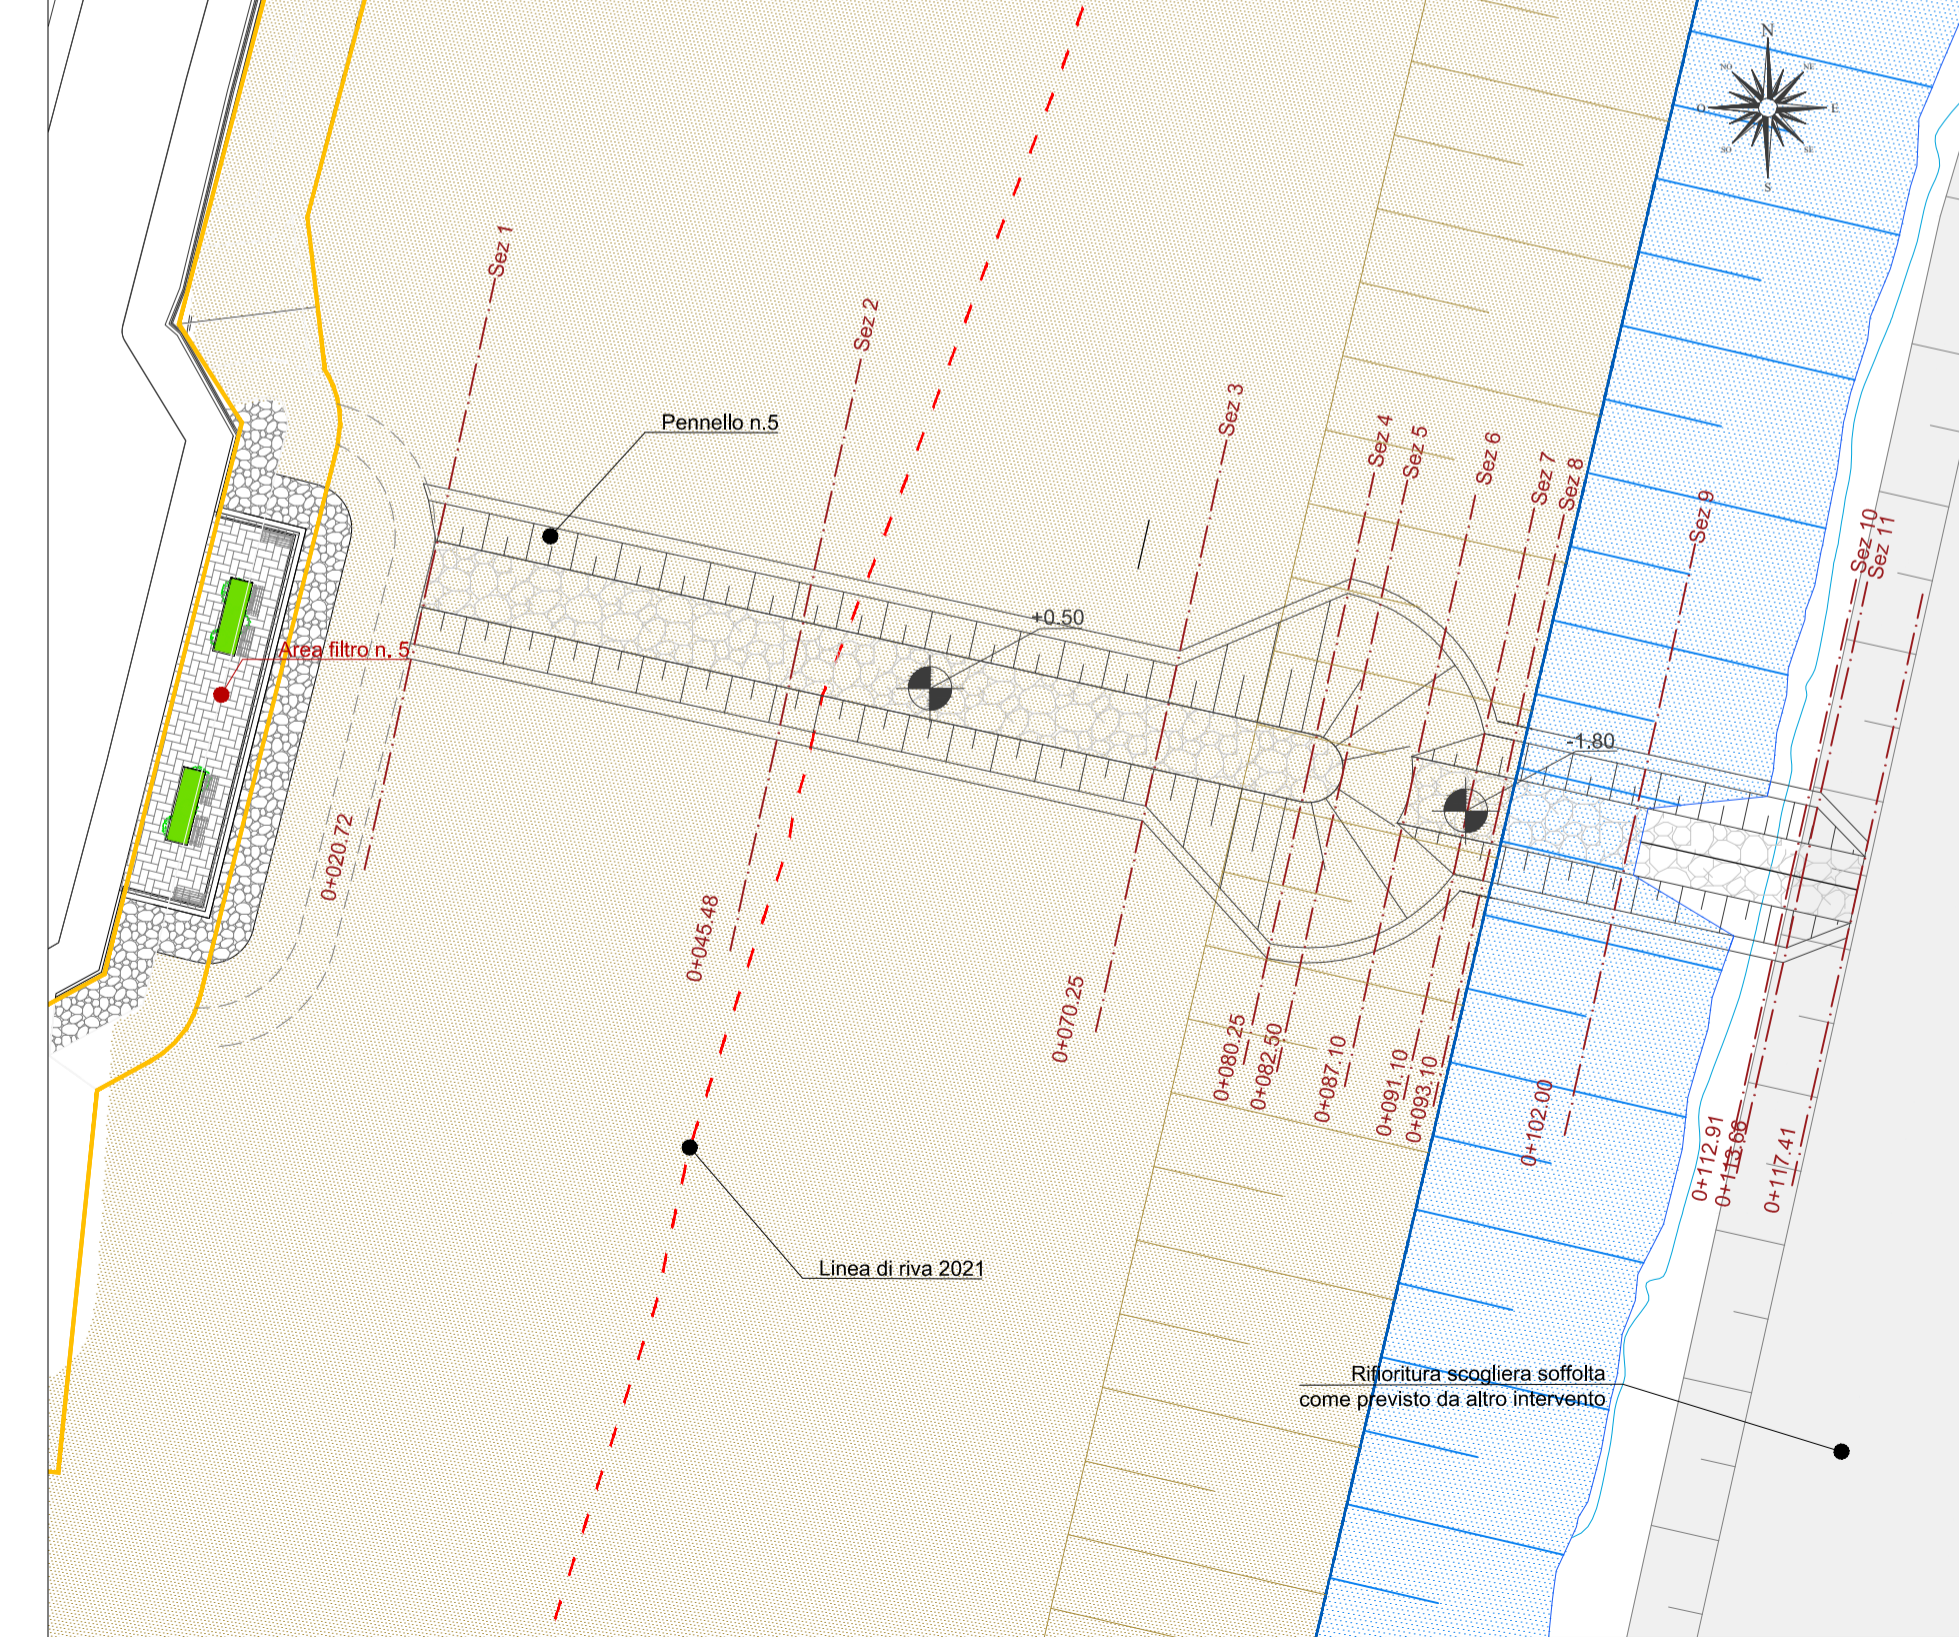


Tabella materiale: Scanno				Tabella materiale: Massi 3-7 t				Tabella materiale: Scavo				Tabella materiale: Geocomposito		
Sezione	Progressiva	Area (m²)	Volume (m³)	Area (m²)	Volume (m³)	Area (m²)	Volume (m³)	Progressiva	Volume (m³)	Area (m²)	Volume (m³)	Progressiva	Superficie (mq)	Sp. cum. (mq)

COMMITTENTE:
RFI
RETE FERROVIARIA ITALIANA
GRUPPO FERROVIE DELLO STATO ITALIANO

DIREZIONE LAVORI:
ITALFERR
GRUPPO FERROVIE DELLO STATO ITALIANO

APPALTATORE:
CONSORZIO MESSINA CATANIA LOTTO SUD
Mandataria
webuild Italia **PIZZAROTTI** SINCE 1910

PROGETTAZIONE: RTI - Rocksoil SpA, Proger SpA, Pini Swiss Engineers srl

PROGETTO ESECUTIVO

LINEA FERROVIARIA CATANIA - MESSINA
RADDOPPIO FERROVIARIO TRATTA GIAMPILIERI - FIUMEFREDDO
Lotto 1: Fiumefreddo (i) - Taormina (i)/Letojanni (e)

RIPASCIMENTO DEL LITORALE DI SANT'ALESSIO SICULO
Pennello n. 5 (Pianta, profili e sezioni)

APPALTATORE Il Direttore Tecnico Ing. P. M. Gianvecchio	DIRETTORE DELLA PROGETTAZIONE Il responsabile integrazione tra le varie prestazioni specialistiche Ing. G. Cassani	PROGETTISTA M. Sandrucci
---	--	-----------------------------

COMMESSA	LOTTO	FASE	ENTE	TIPO DOC.	OPERA/DISCIPLINA	PROGR.	REV.	SCALA :
RS5M	01	E	ZZ	PZ	ID0102	005	C	Varie

Rev.	Descrizione	Redatto	Data	Verificato	Data	Approvato	Data	Autorizzato	Data
A	Emissione Esecutiva	G. Bernardo	Novembre 2022	M. Sandrucci	Novembre 2022	C. Listorti	Novembre 2022	G. Cassani	
B	A seguito di istruttoria Italferr	G. Bernardo	Dicembre 2022	M. Sandrucci	Dicembre 2022	C. Listorti	Dicembre 2022	G. Cassani	Gennaio 2023
C	A seguito di istruttoria Italferr	G. Bernardo	Gennaio 2023	M. Sandrucci	Gennaio 2023	C. Listorti	Gennaio 2023	G. Cassani	
D									

File: RSSM01EZZPZID012005C n. Elab.: